




voorgevel




linker zijgevel

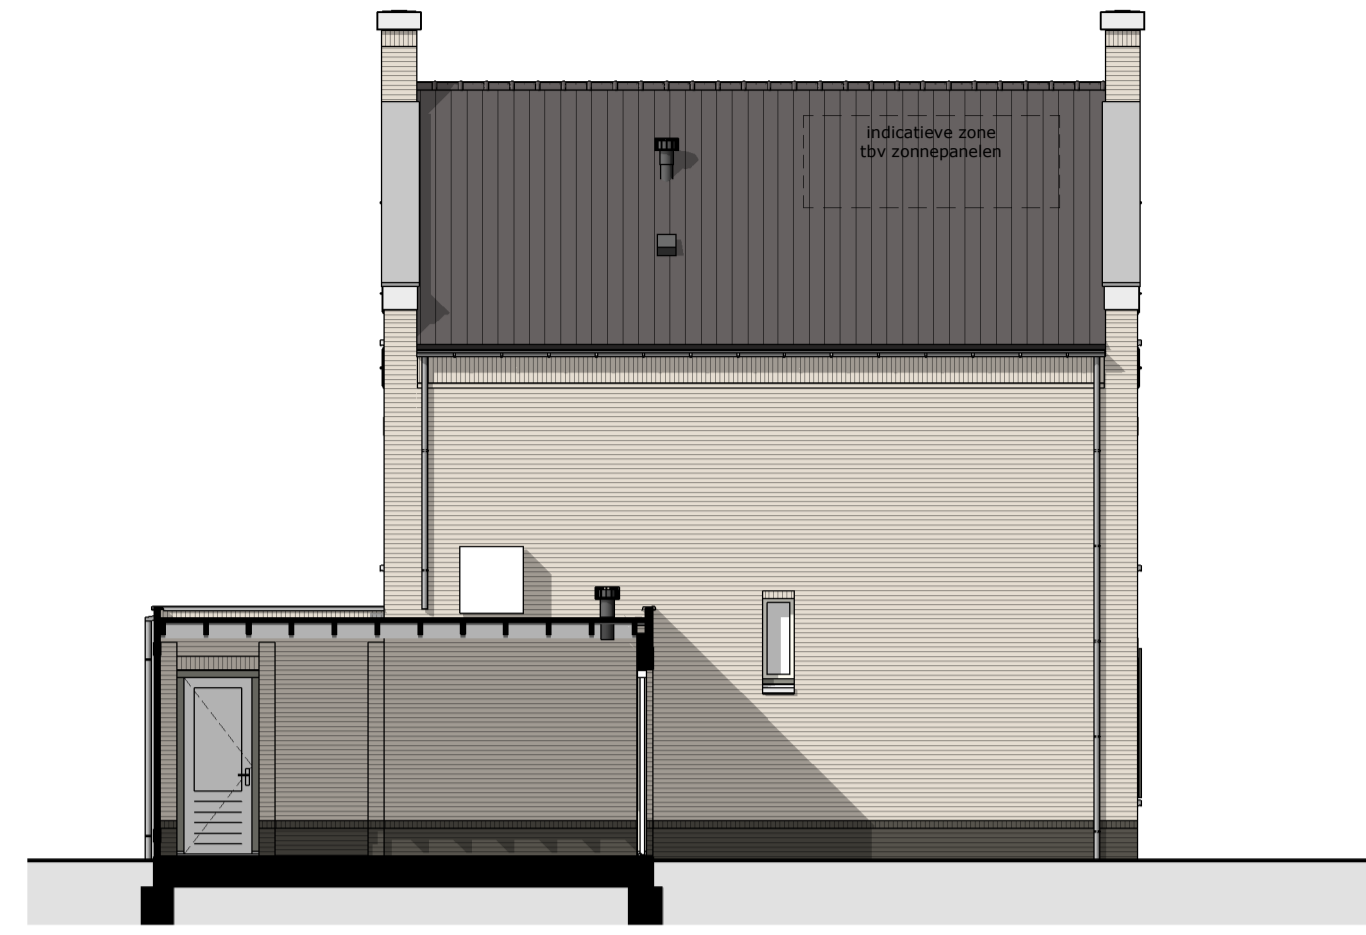


achtergevel




rechter zijgevel

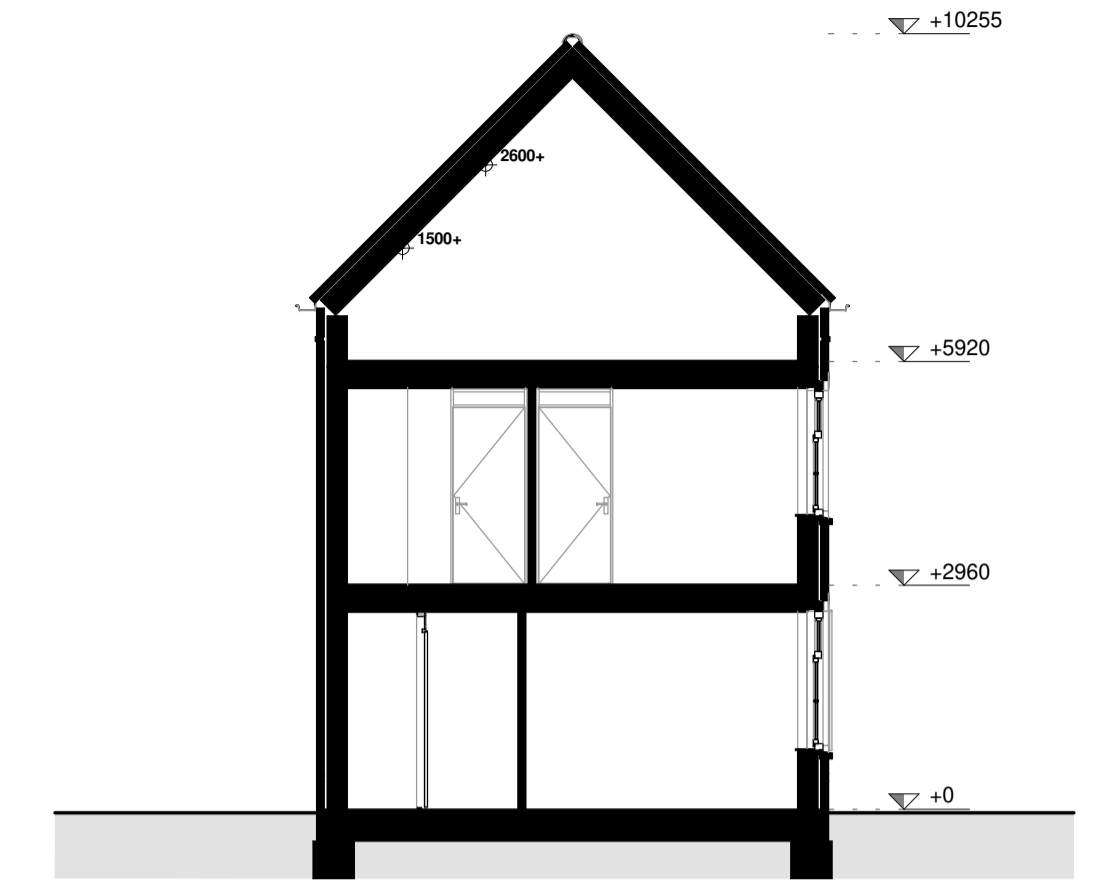


doorsnede

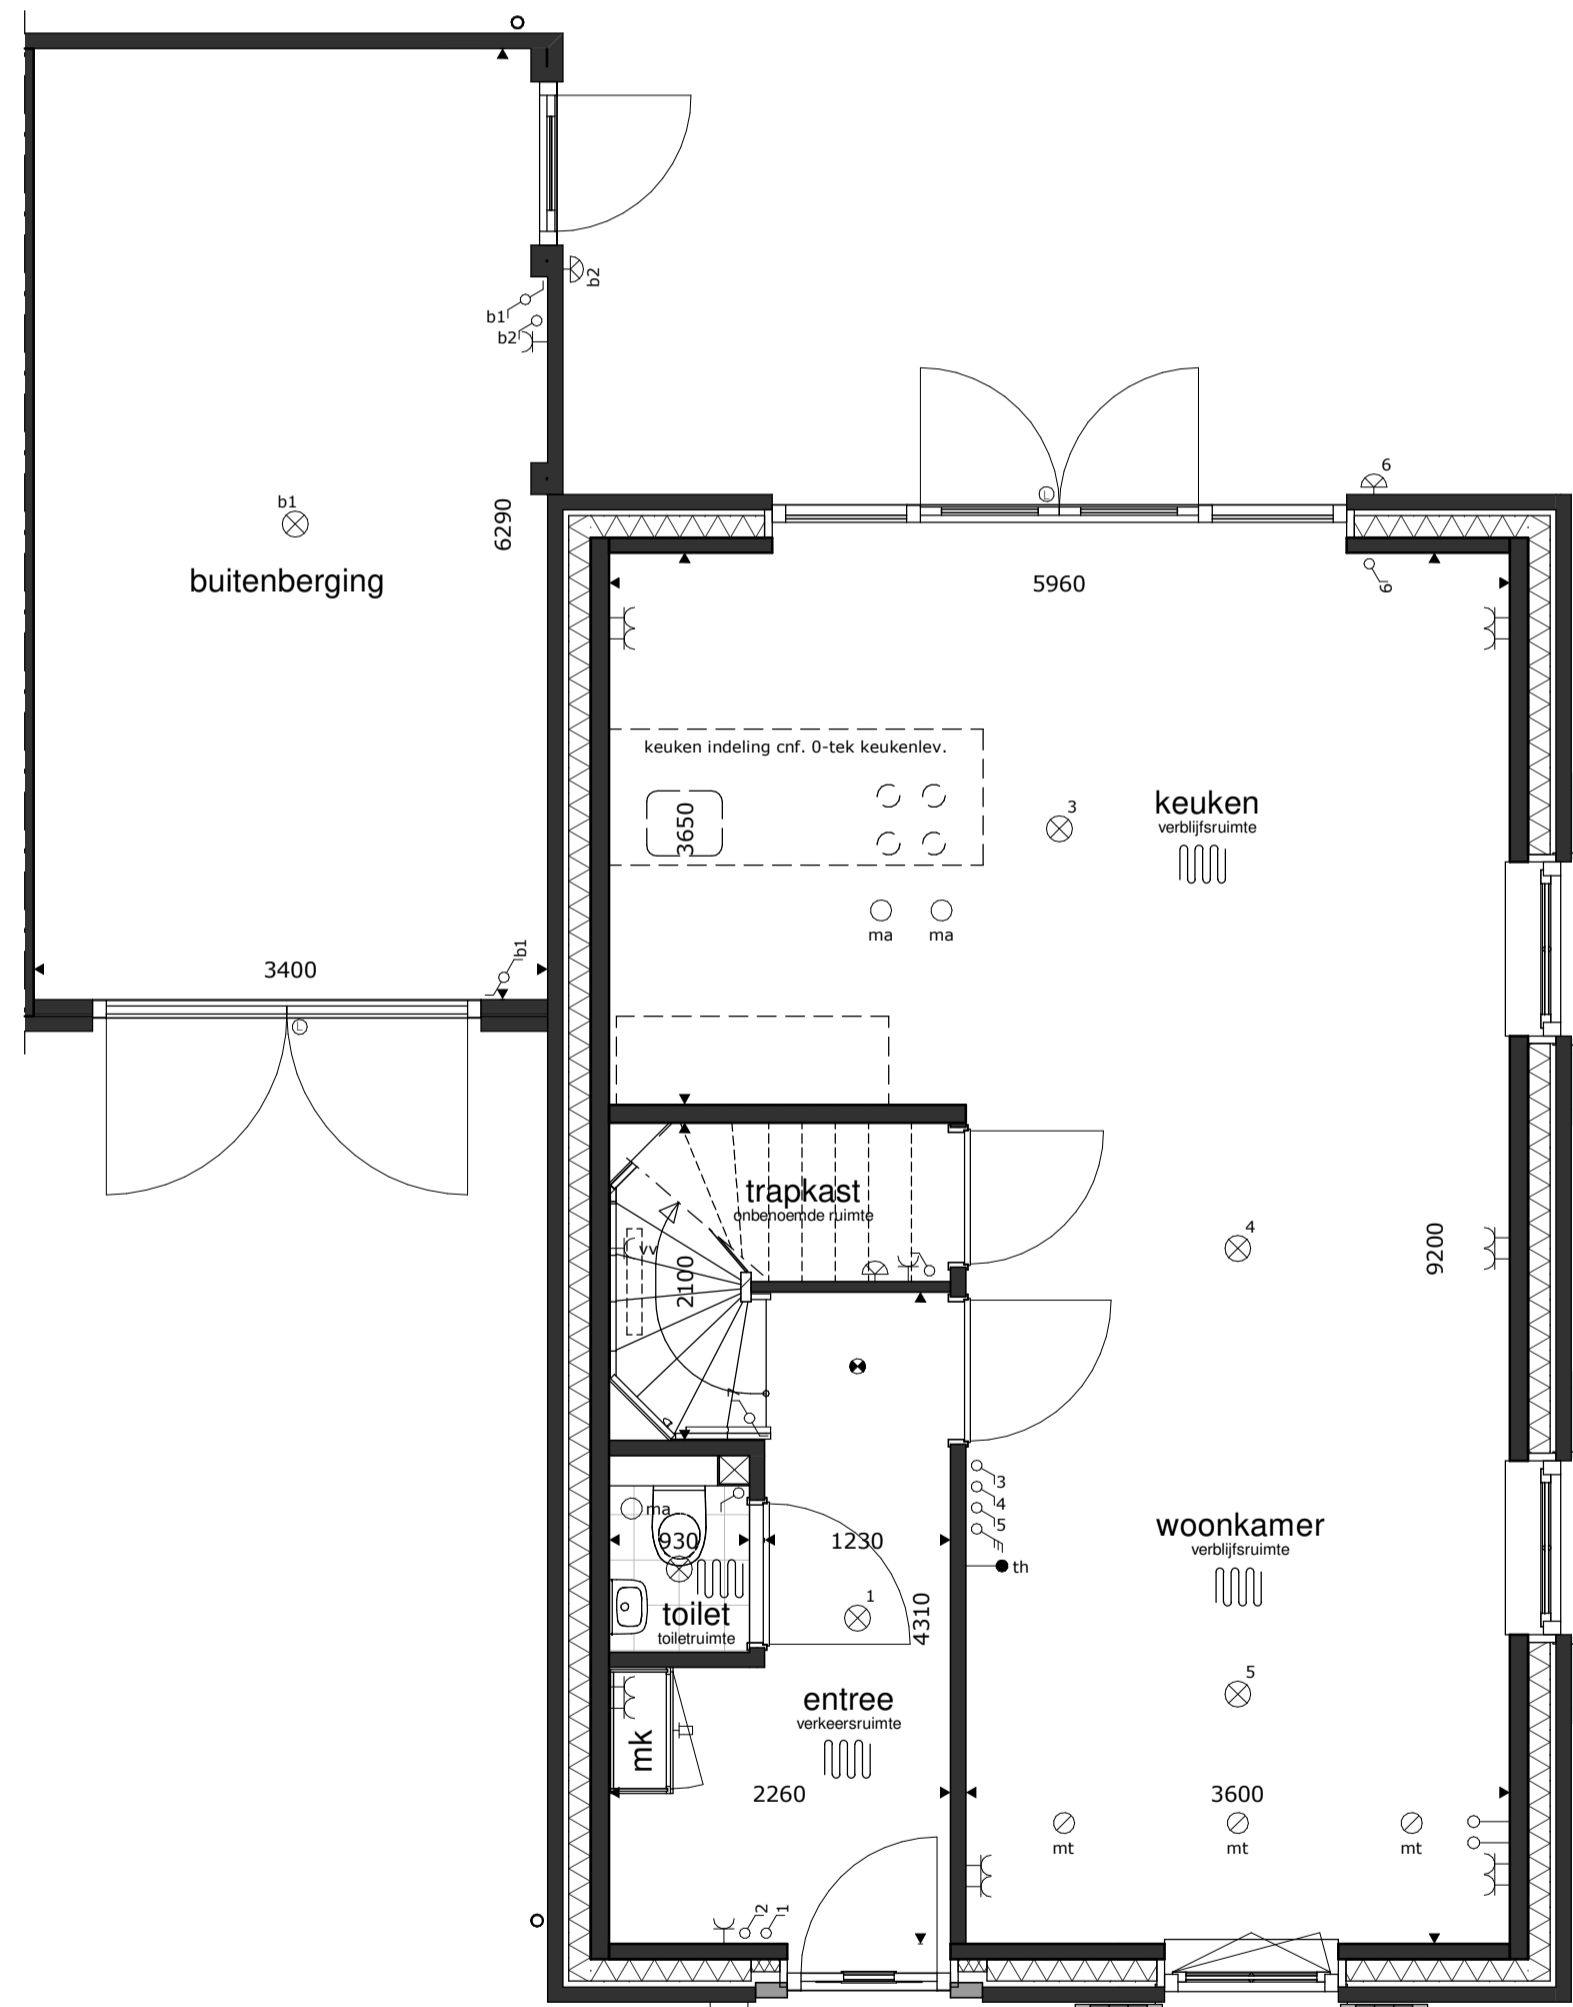


begane grond

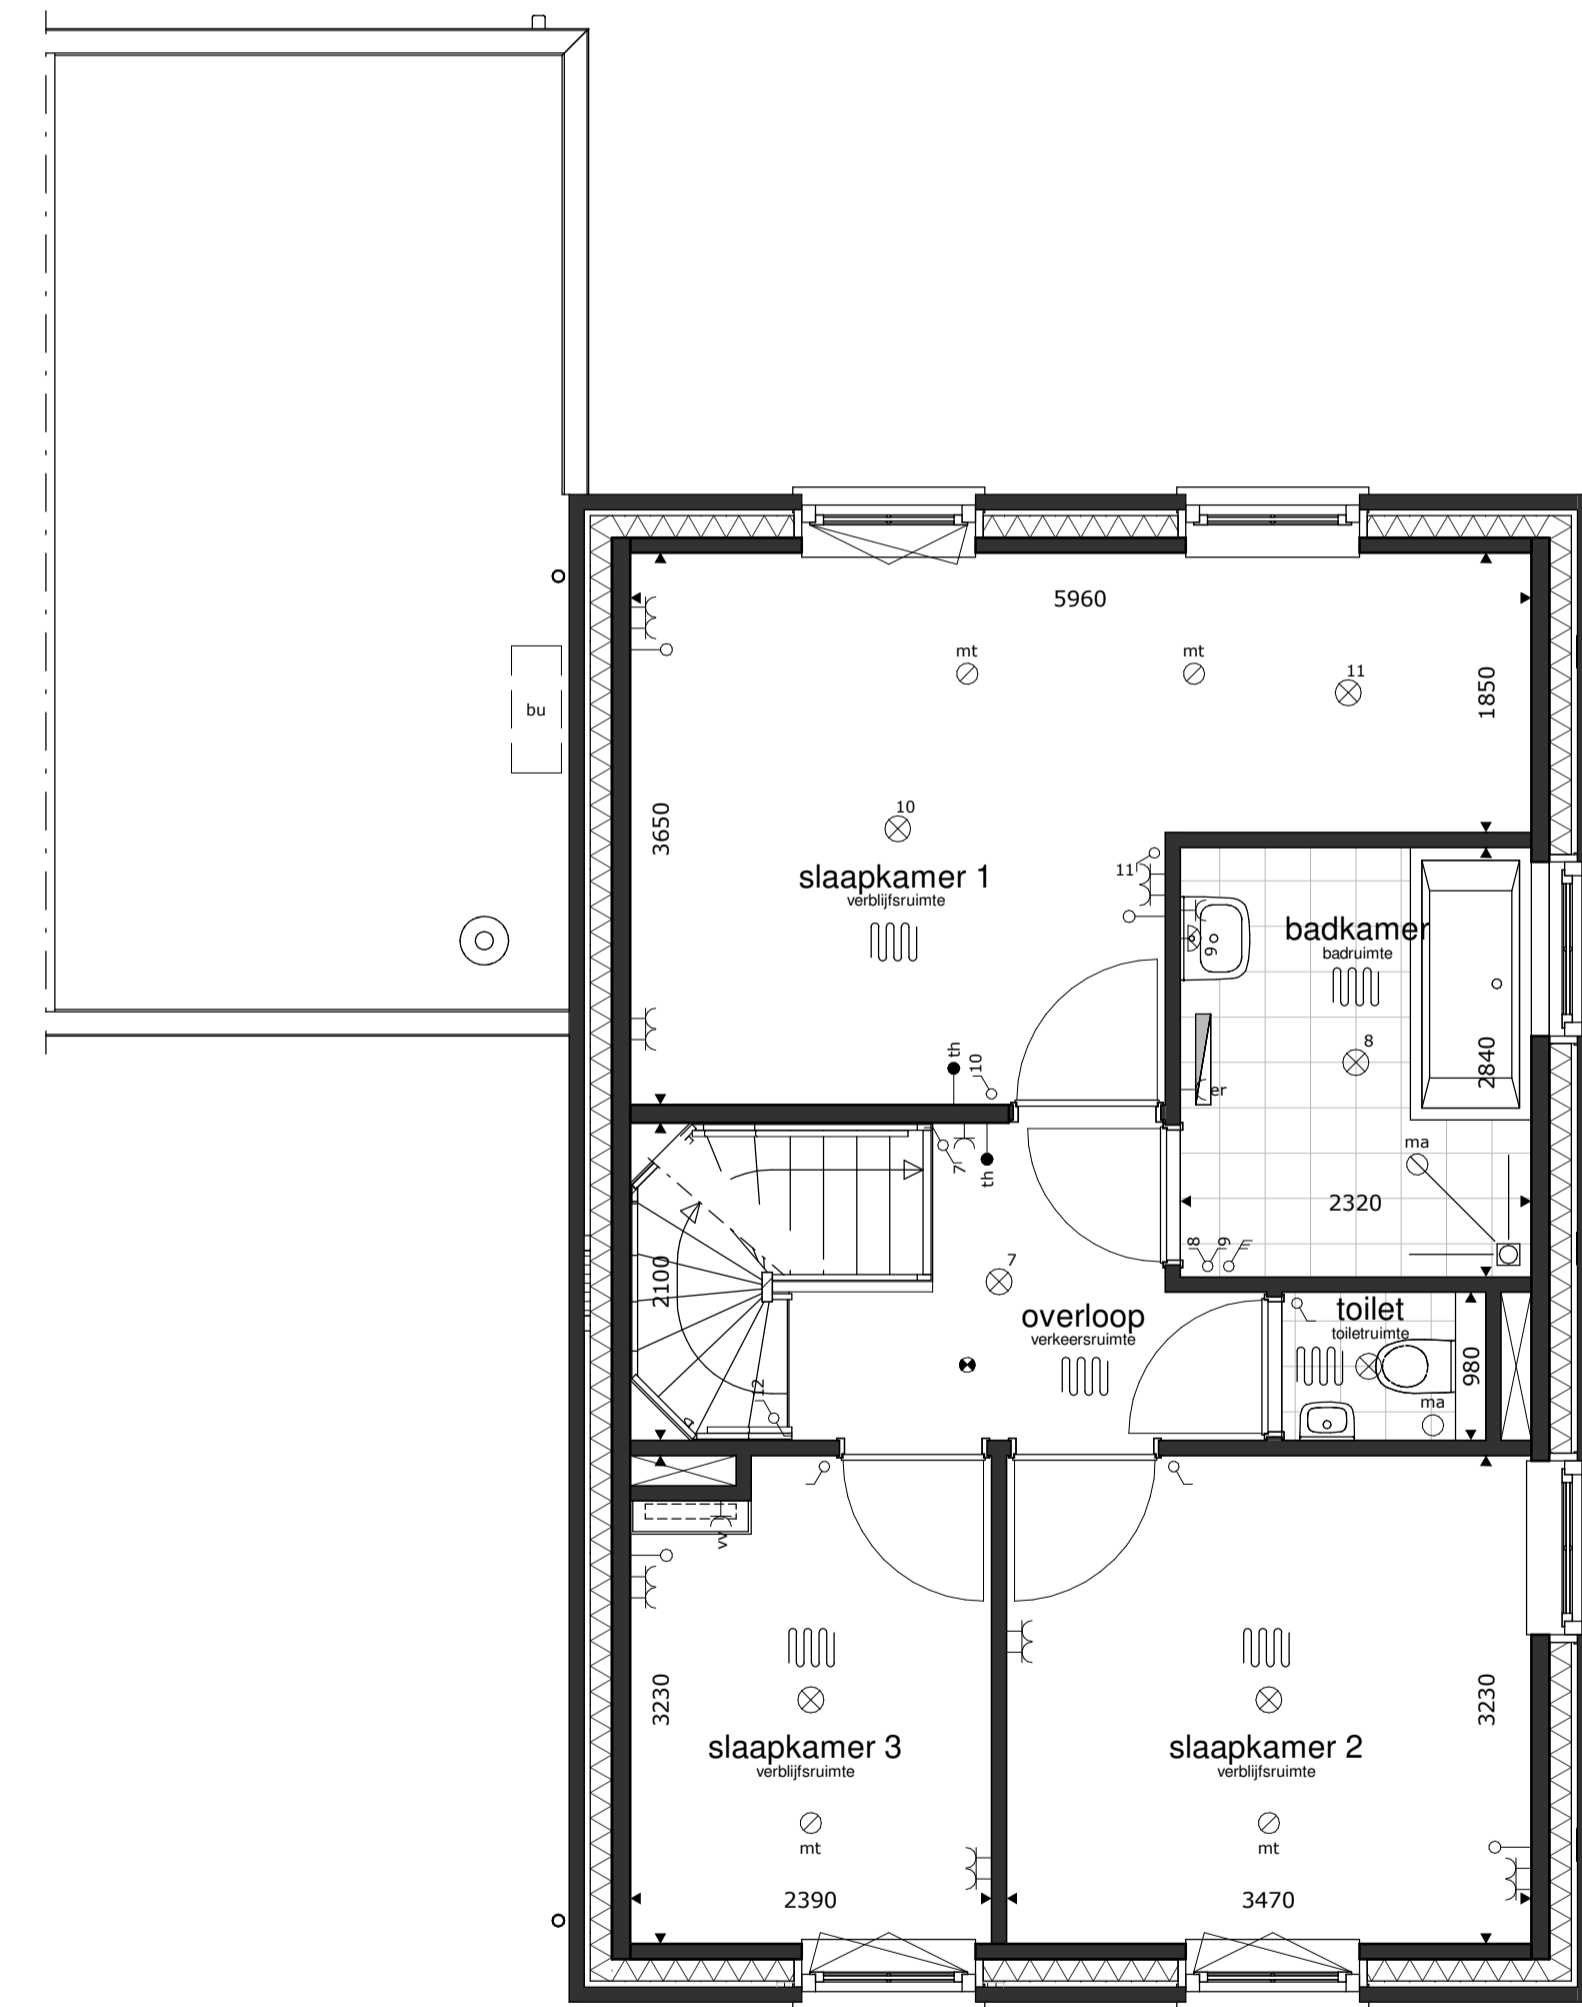

1e verdieping

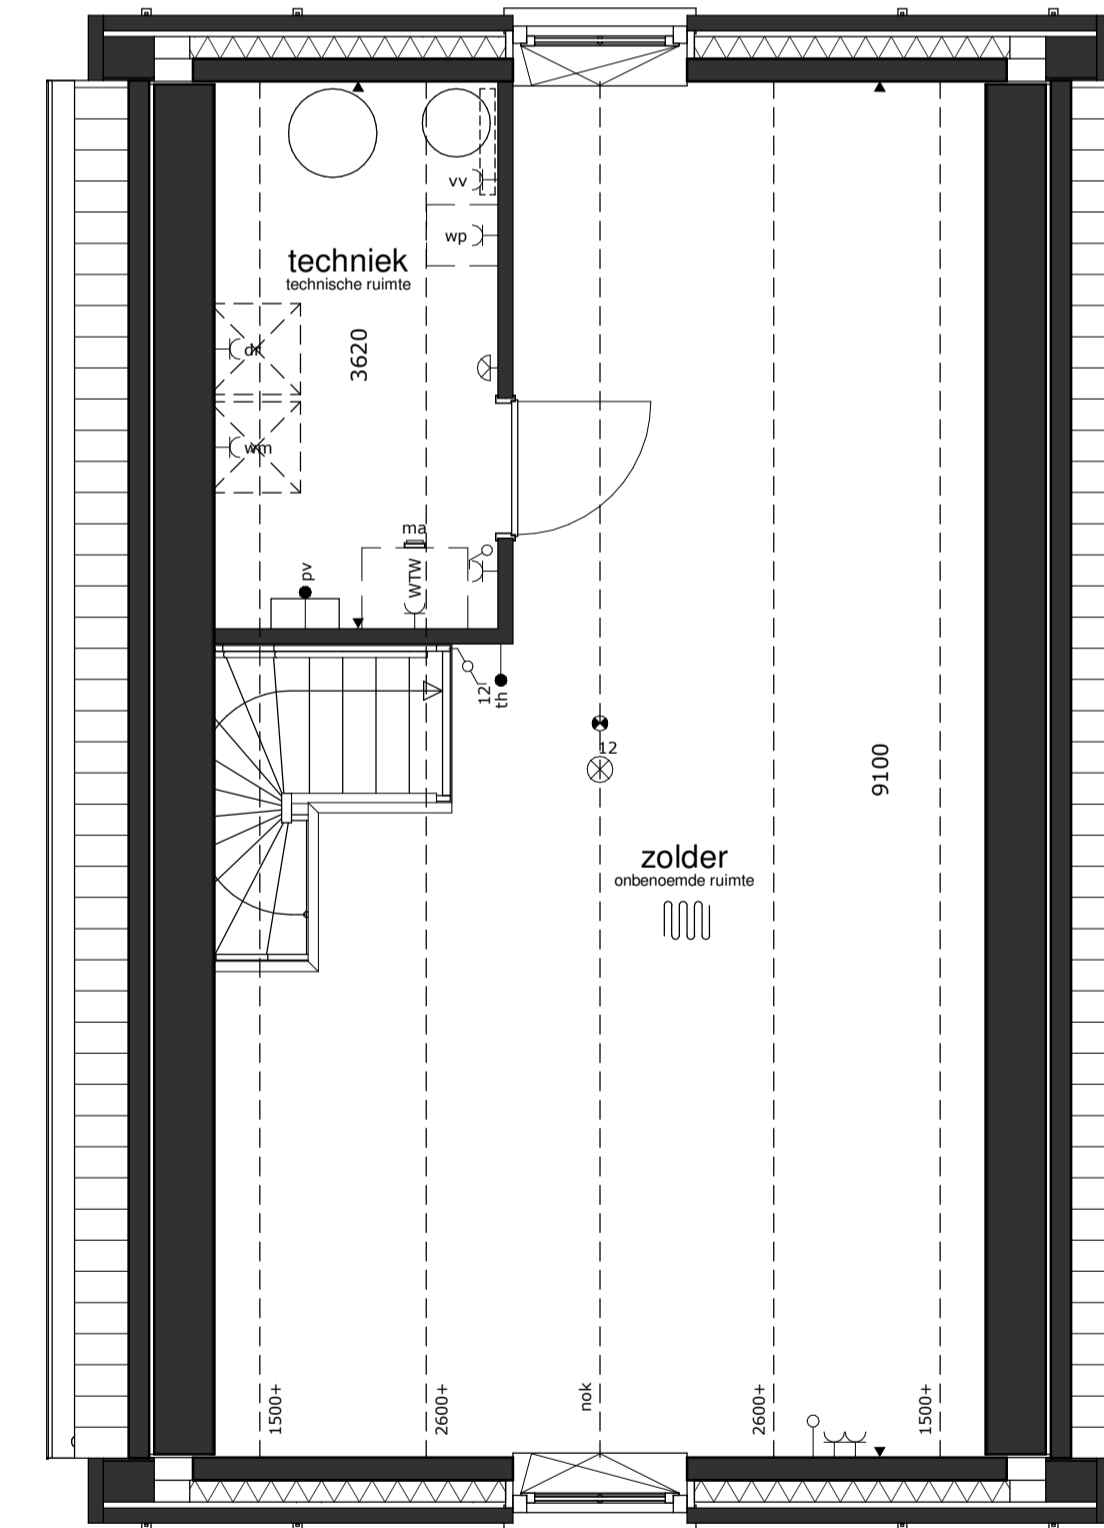

2e verdieping

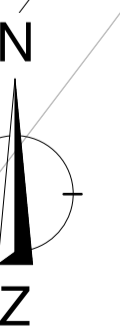

RENVOOI

- ⊗ = plafondlichtpunt
- ⊙ = wandlichtpunt
- ⊕ = schakelaar dubbelpolig
- ⊖ = schakelaar enkelpolig
- ⊕ ⊖ = gecombineerde schakelaar enkelpolig
- ⊕ ⊖ = bediening ventilatiesysteem
- = wandcontactdoos dubbel
- = wandcontactdoos enkel
- = wandcontactdoos droger
- = wandcontactdoos elektrische radiator (bijverwarming)
- = wandcontactdoos koelkast
- = wandcontactdoos magnetron
- = wandcontactdoos vendler vloerverwarming
- = wandcontactdoos vaatwasmachine
- = wandcontactdoos waskap (recirculatie)
- = wandcontactdoos wasmachine
- = wandcontactdoos warmtepompinstallatie
- = wandcontactdoos werschakelaar boven keukenblad
- = wandcontactdoos ventilatiesysteem
- = loze leiding
- = aansluitpunt boiler, loos
- = aansluitpunt elektrisch kookpestel, bedraad
- = aansluitpunt omvormer PV installatie, bedraad
- = aansluitpunt thermostat, bedraad
- = schel
- ⊕ = bel
- ⊕ = rookmelder op elektrische net
- ⊕ = afvoerpunt mech. ventilatie
- ⊕ = toevoerpunt mech. ventilatie
- ⊕ = elektrische radiator (bijverwarming)
- ⊕ = gierzakwast
- ⊕ = vloerwastkast
- ⊕ = bijstenen
- bu = buiten-unit warmtepompinstallatie
- = basisaansluitingen keuken
- 2x = 2x
- 1x = 1x
- 1x = 1x
- 1x = 1x
- 1x = 1x
- 1x = 1x
- 1x = 1x

- * alle maten in millimeters
- * gevels, doorsnedes schaal 1:50, plattegronden schaal 1:50 (dakken op 1:200 - doorsnedes)
- * kleine wijzigingen voorbehouden
- * wijzigingen na: engineering installatie, BENG-berekening en constructie voorbehouden
- * aan maatvoering kunnen geen rechten worden ontleend
- * verwarmingselementen, keukenspelling, afzuigpunten en rookmelders indicatief weergegeven (plaats en afmeting)
- * PV panelen en overige installaties zijn indicatief weergegeven
- * warmtepomp, ventilatiebox, omvormers en dakdoorvoeren indicatief weergegeven (plaats en afmeting)
- * positie dakramen, positie dakkapellen, voorbereidingen dakramen en voorbereidingen dakkapellen kan wijzigen n.a.v. engineering dakplaten