




voorgevel

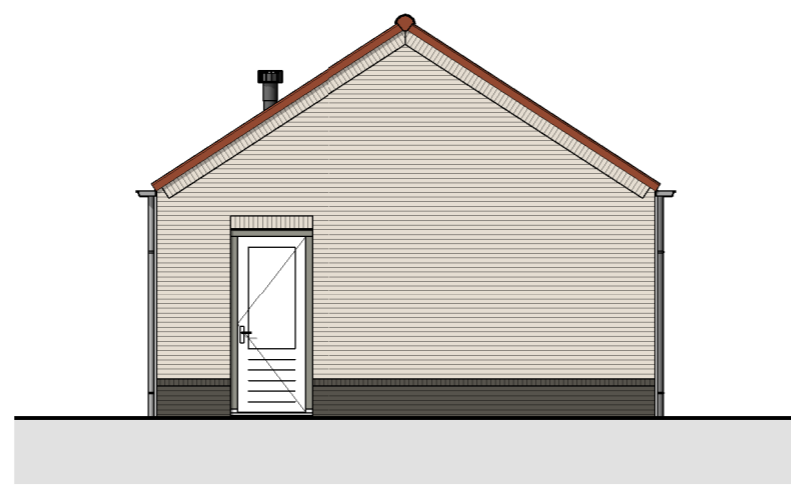


rechter zijgevel

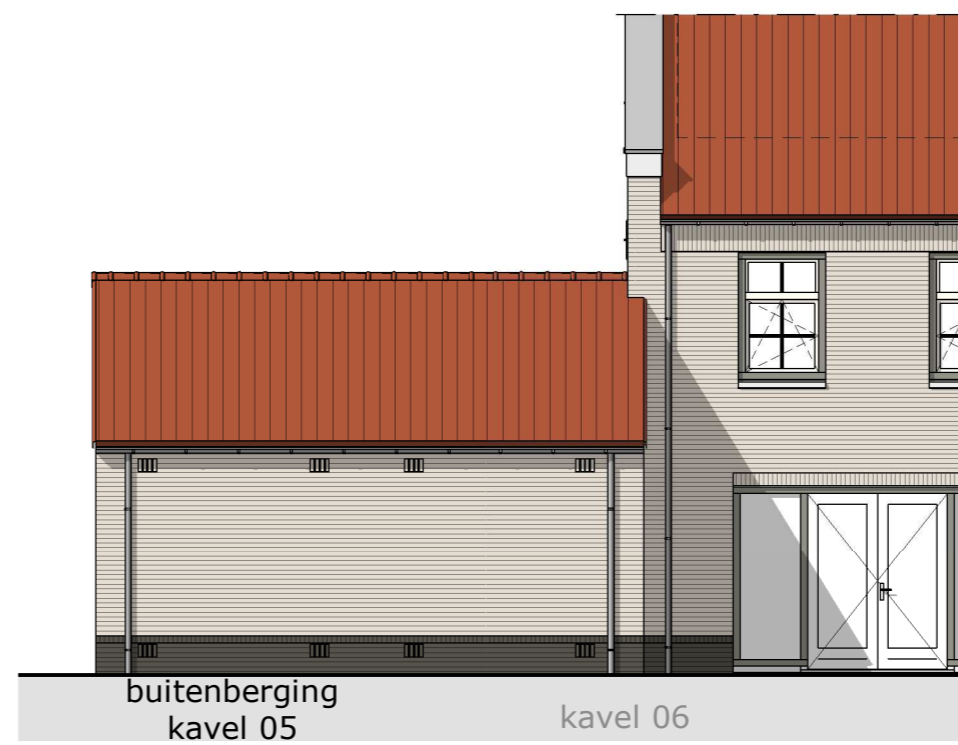

achtergevel

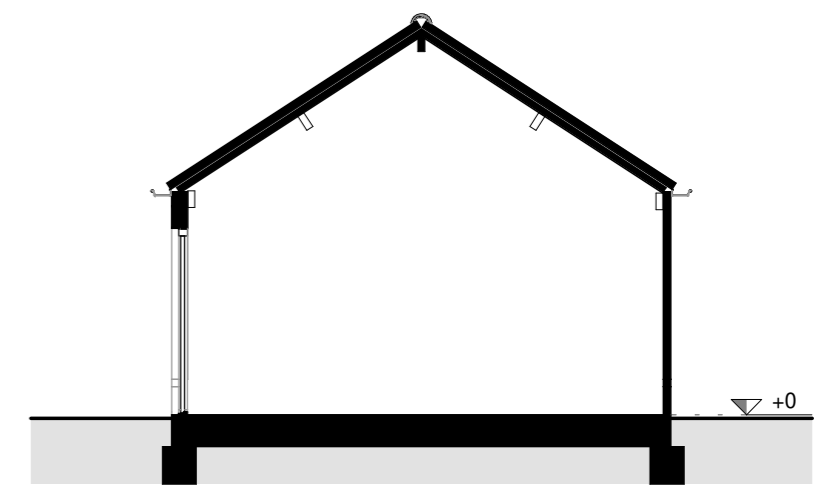


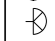
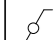
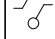
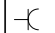
doorsnede

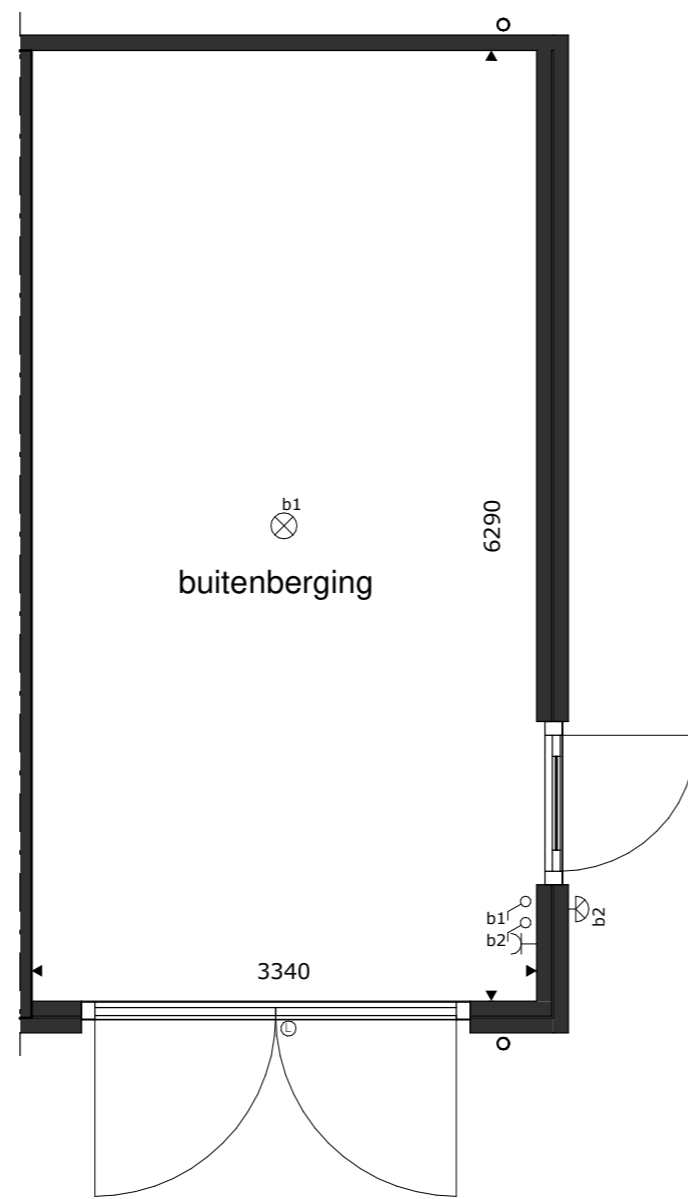

begane grond



RENVOOI

-  = plafondlichtpunt
-  = wandlichtpunt
-  = schakelaar dubbelpolig
-  = schakelaar enkelpolig
-  = wandcontactdoos enkel
- \* alle maten in millimeters
- \* gevels, doorsnedes schaal 1:00, plattegronden schaal 1:50
- \* kleine wijzigingen voorbehouden
- \* wijzigingen nav. engineering installatie, BENG-berekening en constructie voorbehouden
- \* aan maatvoering kunnen geen rechten worden ontleend
- \* dakdoorvoeren indicatief weergegeven (plaats en afmeting)