



kavel 05 kavel 04

voorgevel




linker zijgevel




kavel 04 kavel 05


achtergevel

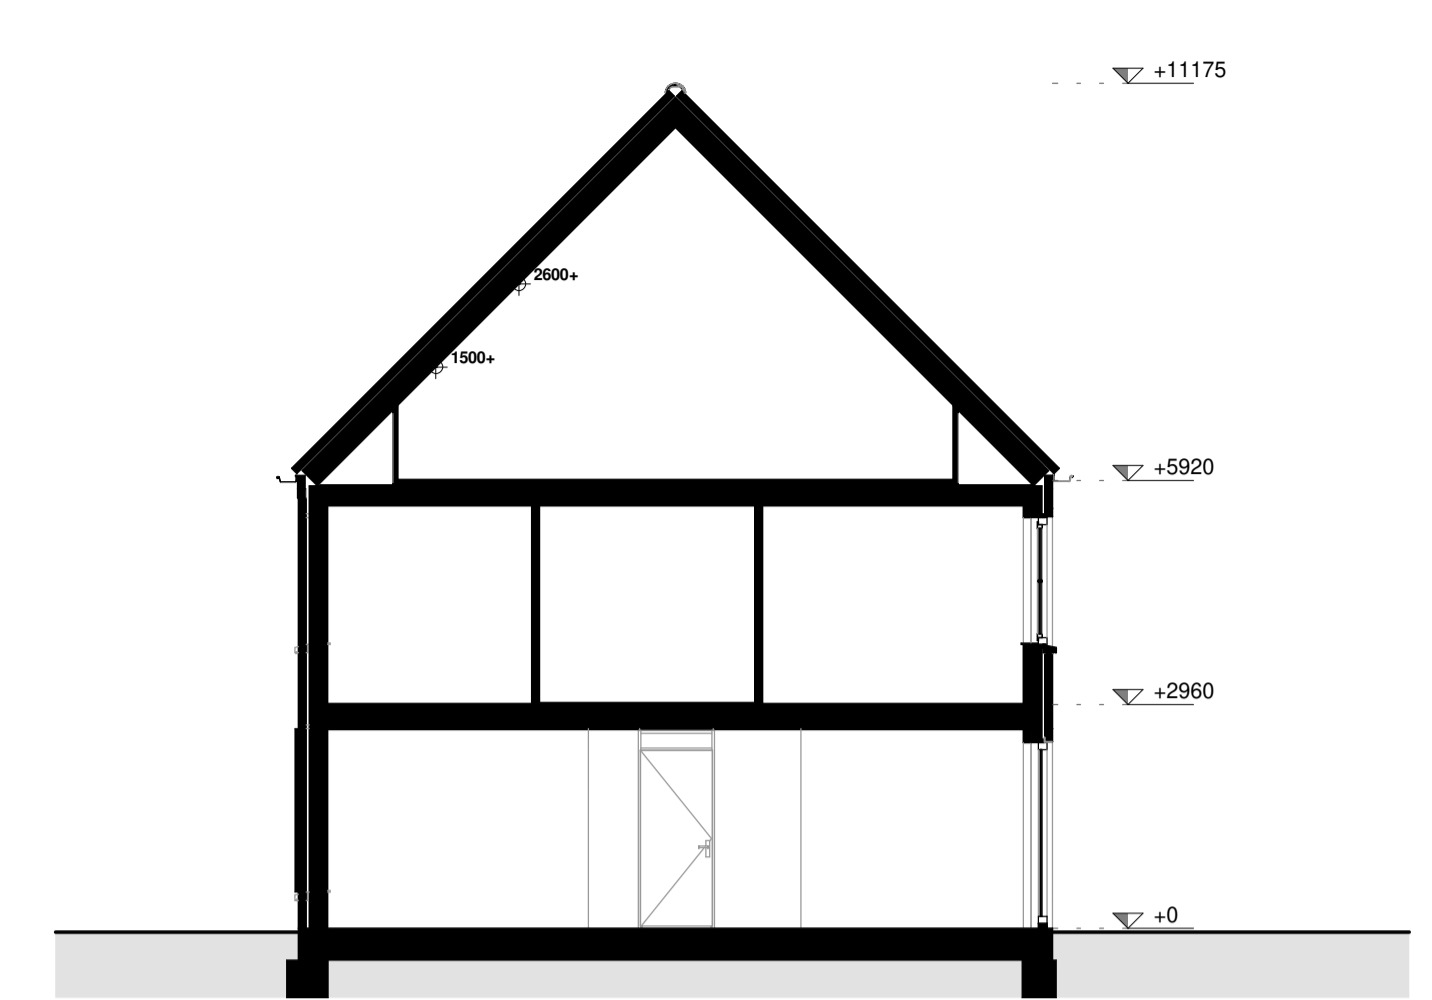


doorsnede

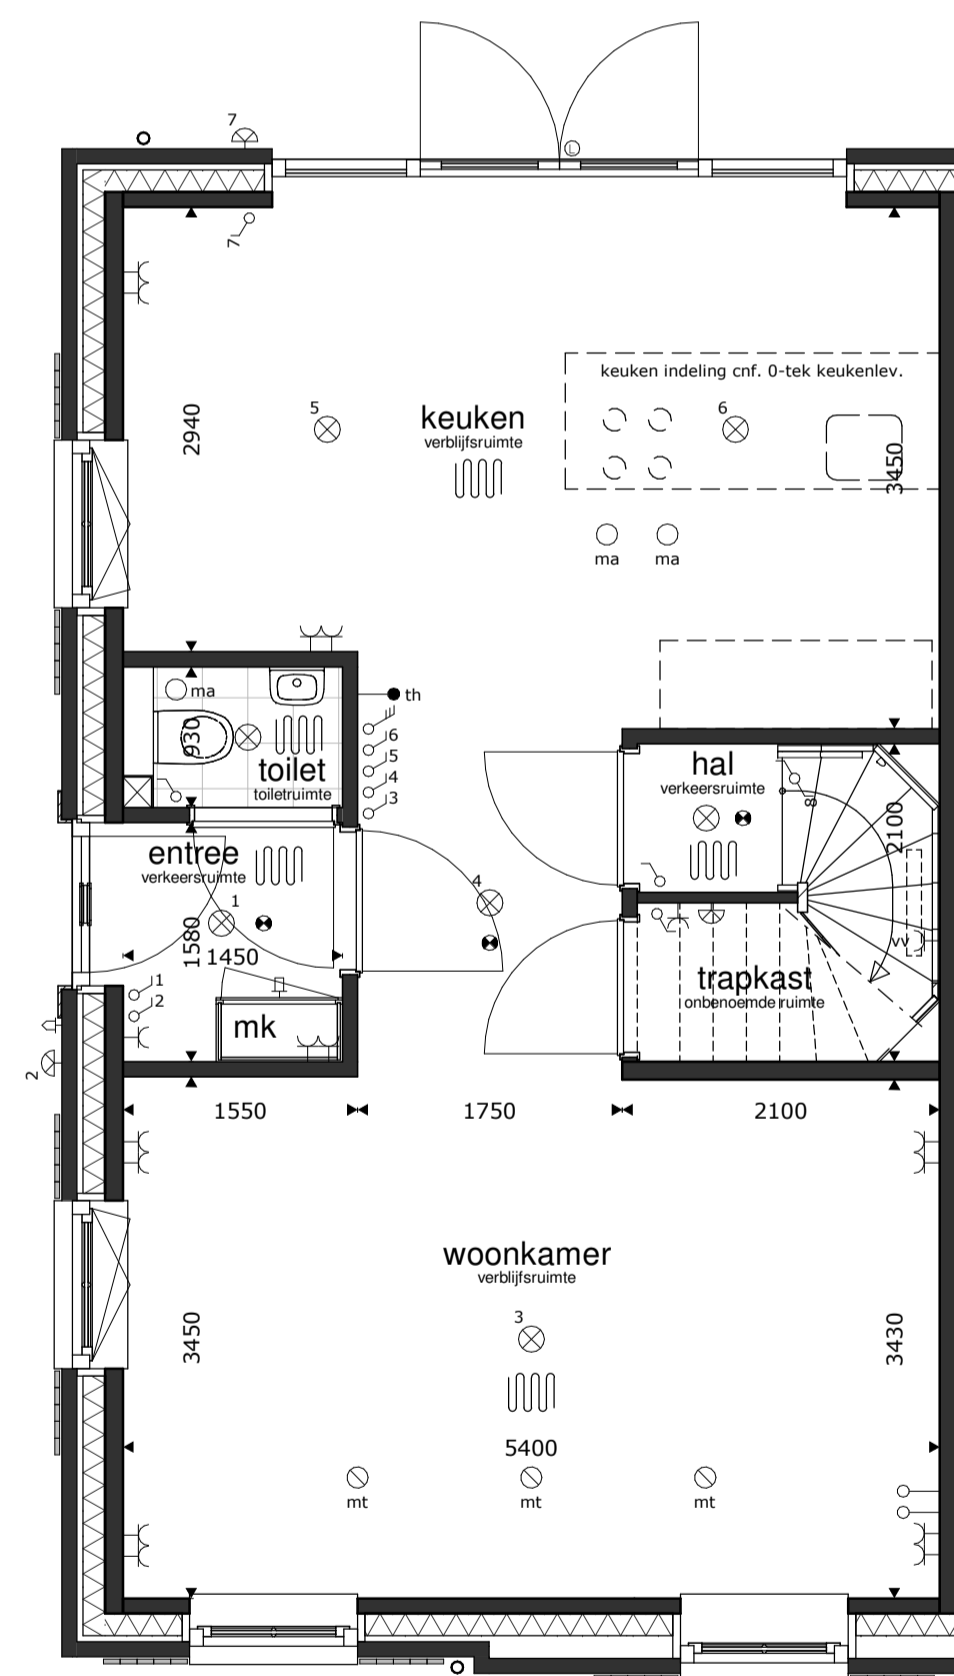

begane grond

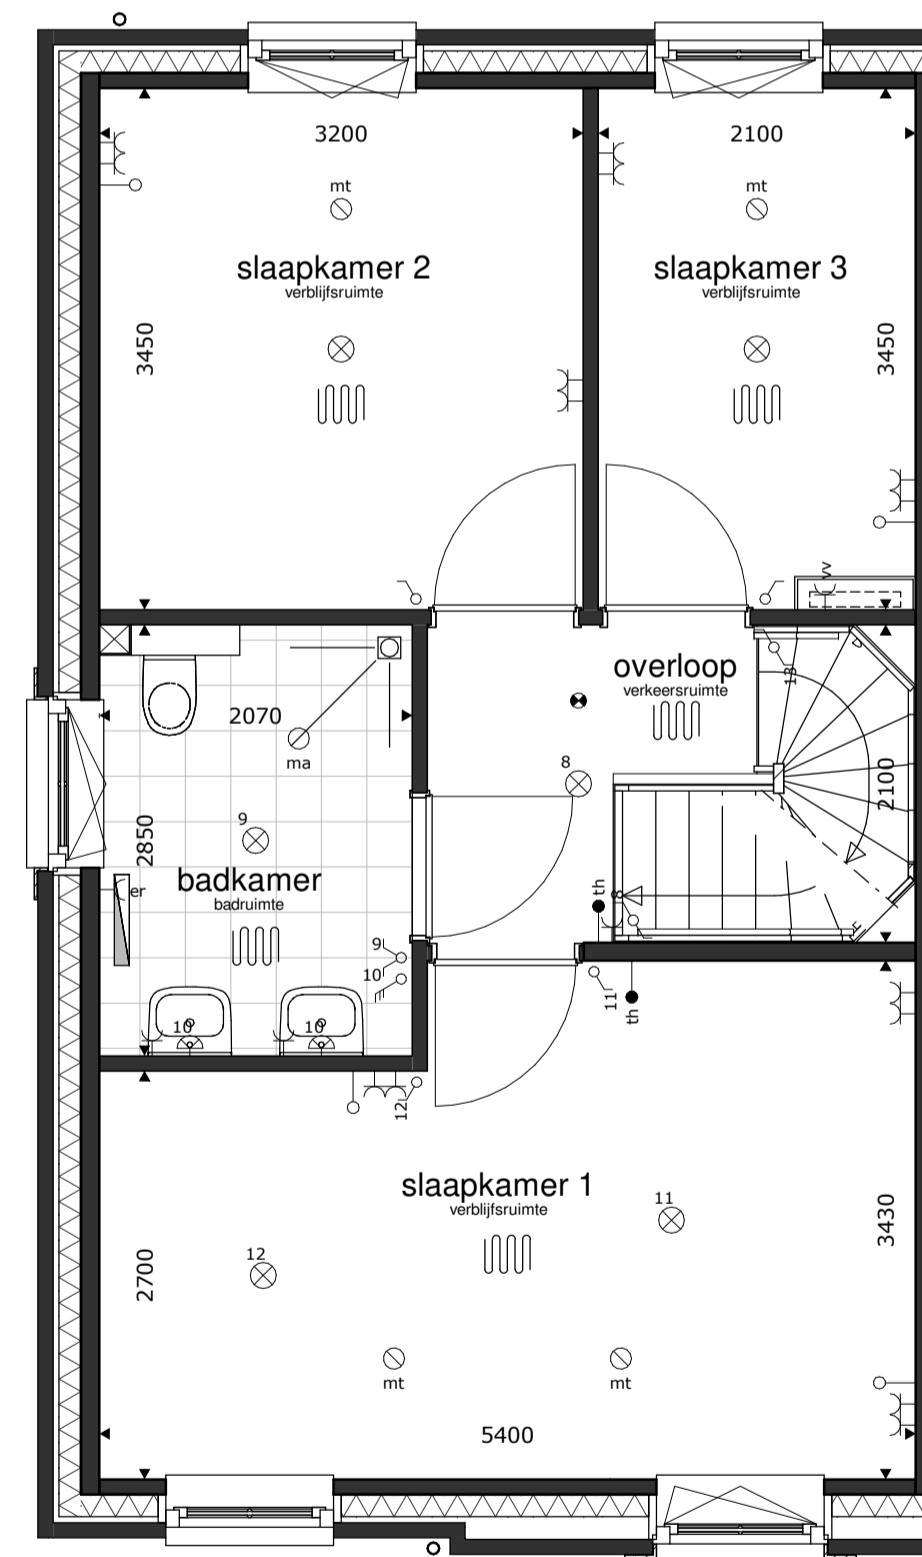

1e verdieping

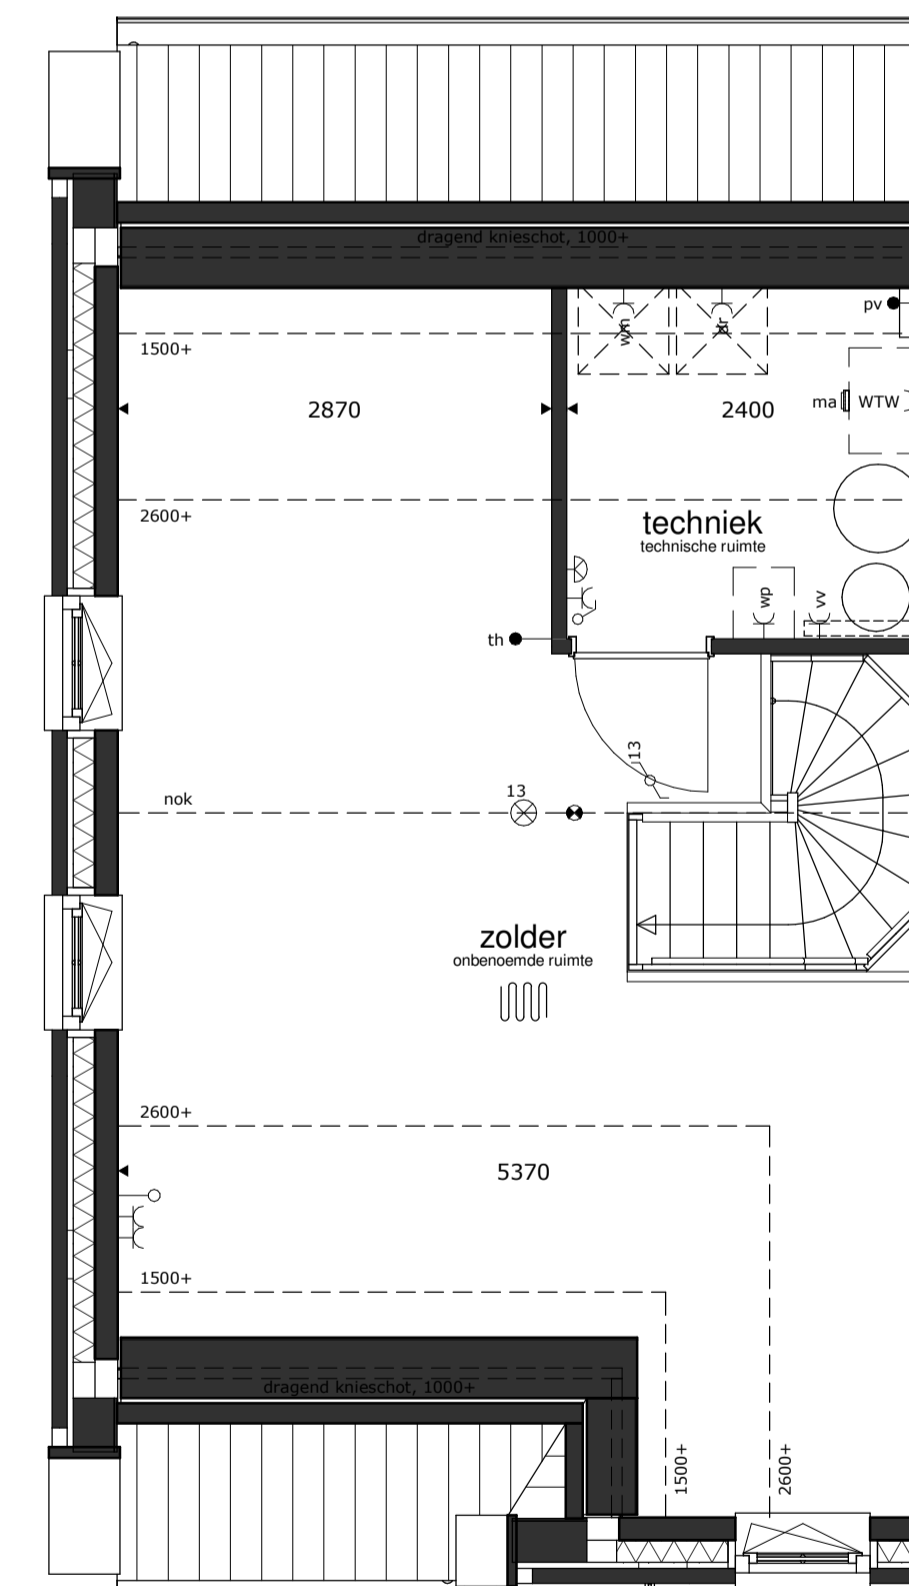

2e verdieping



gemetselde buitenberging: zie tekening vG-105

RENVOOI

- = plafondlichtpunt
- = wandlichtpunt
- = schakelaar dubbelpolig
- = schakelaar enkelpolig
- = gecombineerde schakelaar enkelpolig
- = bediening ventilatiesysteem
- = wandcontactdoos dubbel
- = wandcontactdoos enkel
- = wandcontactdoos droger
- = wandcontactdoos elektrische radiator (bijverwarming)
- = wandcontactdoos koelekast
- = wandcontactdoos magnetron
- = wandcontactdoos verdeler vloerverwarming
- = wandcontactdoos vaatwasmachine
- = wandcontactdoos wasemkap (recirculatie)
- = wandcontactdoos wasmachine
- = wandcontactdoos warmtepompinstallatie
- = wandcontactdoos werkschakelaar boven keukenblad
- = wandcontactdoos ventilatiesysteem
- = loze leiding
- = aansluitpunt boiler, loos
- = aansluitpunt elektrisch kooktoestel, bedraad
- = aansluitpunt omvormer PV installatie, bedraad
- = aansluitpunt thermostaat, bedraad
- = schel
- = bel
- = rookmelder op elektriciteitsnet
- = afvoerpunt mech. ventilatie
- = toevoerpunt mech. ventilatie
- = elektrische radiator (bijverwarming)
- = gierwasmkast
- = vleermuiskast
- = bijsteen
- = buiten-unit warmtepompinstallatie

- bu = basisaanvoertuigen keuken
 - ws = 2x
 - wk = 1x
 - vw = 1x
 - mg = 1x
 - kk = 1x
 - lv = 1x
 - bo = 1x
- * alle maten in millimeters
 * gevels, doorsnedes schaal 1:50, plattegronden schaal 1:50 (dakken op 1200+ doorsneden)
 * kleine wijzigingen voorbehouden
 * wijzigingen nav. engineering installatie, BENG-berekening en constructie voorbehouden
 * aan maatvoering kunnen geen rechten worden ontleend
 * verwarmingselementen, keukenopstelling, afzuigpunten en rookmelders indicatief weergegeven (plaats en afmeting)
 * PV panelen en overige installaties zijn indicatief weergegeven
 * warmtepomp, ventilatiebox, omvormers en dakdoorvoeren indicatief weergegeven (plaats en afmeting)
 * postie dakramen, postie dakkapellen, voorbereidingen dakramen en voorbereidingen dakkapellen kan wijzigen n.a.v. engineering dakplaten