





voorgevel

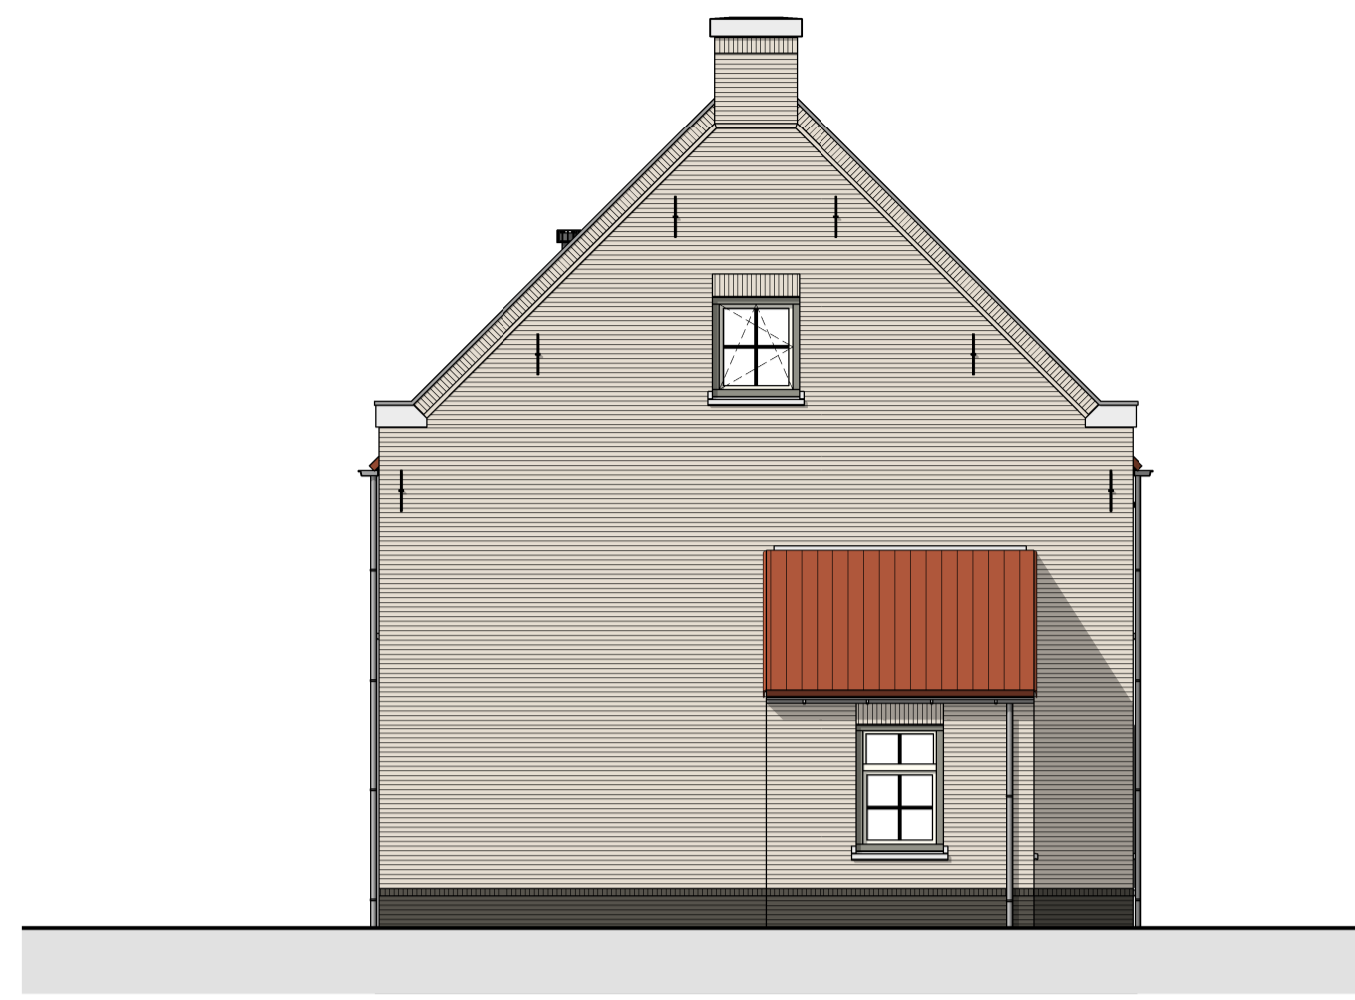


linker zijgevel




achtergevel

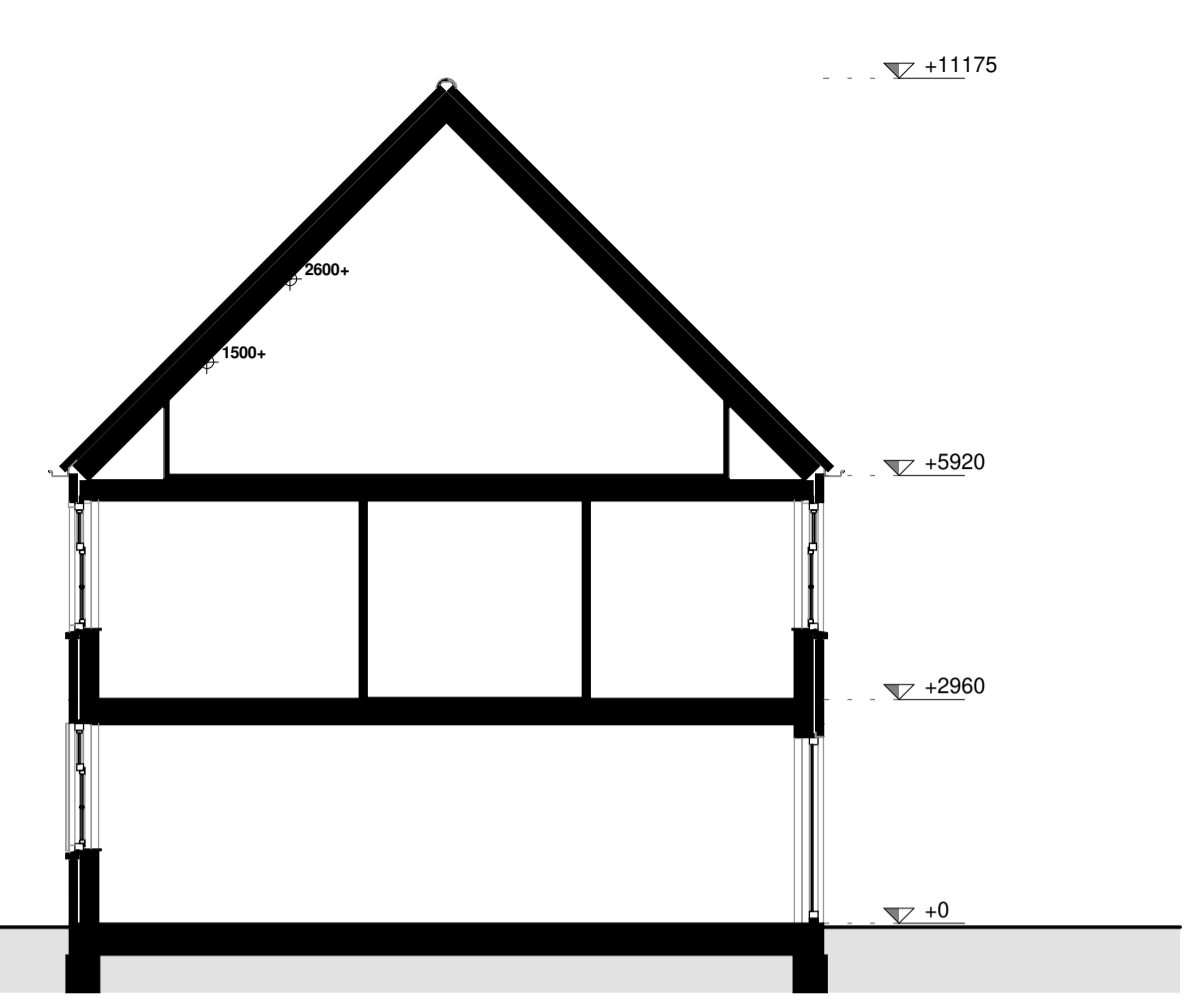


doorsnede

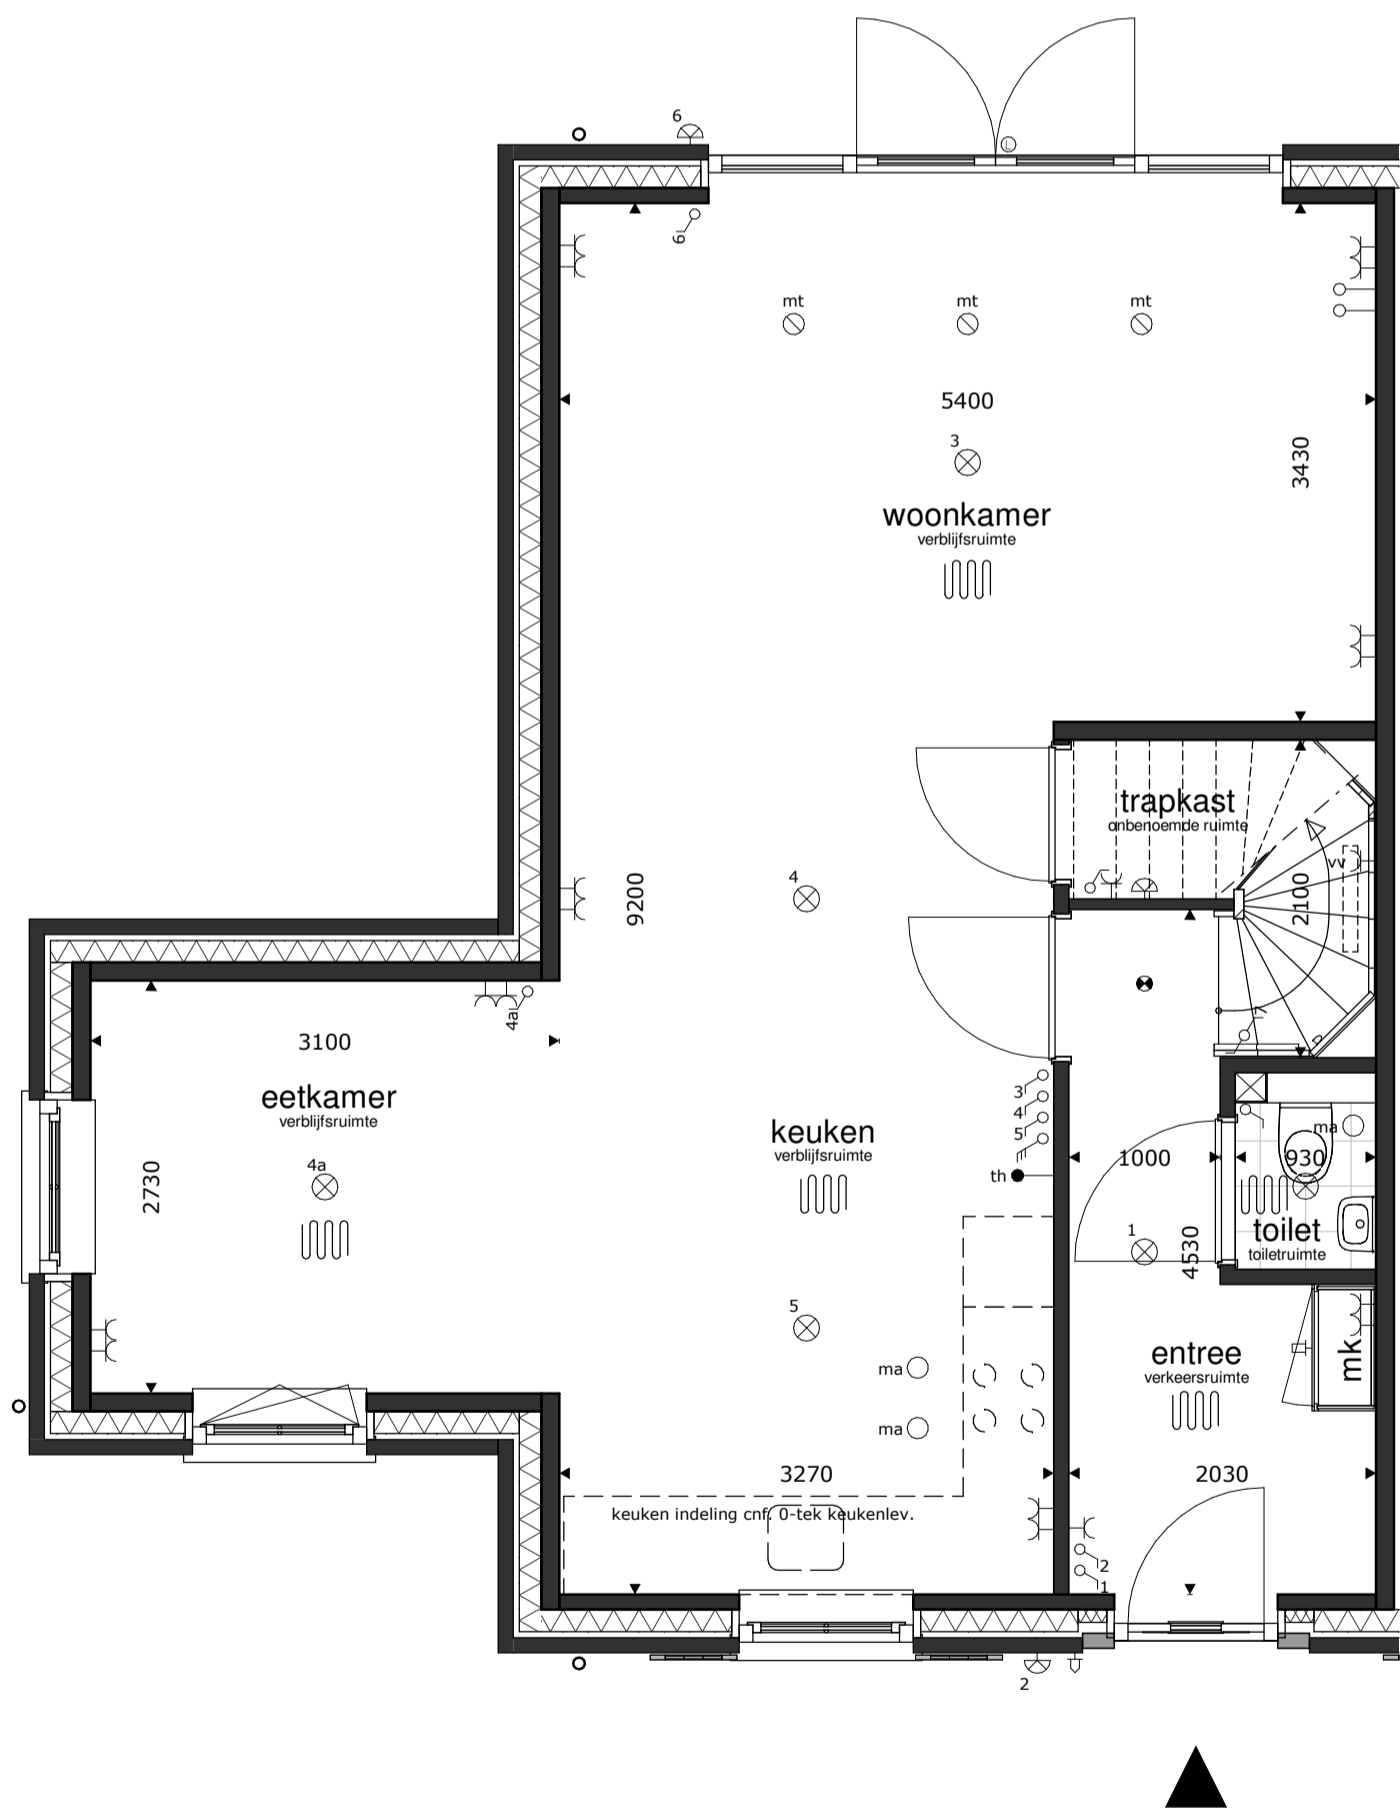


begane grond

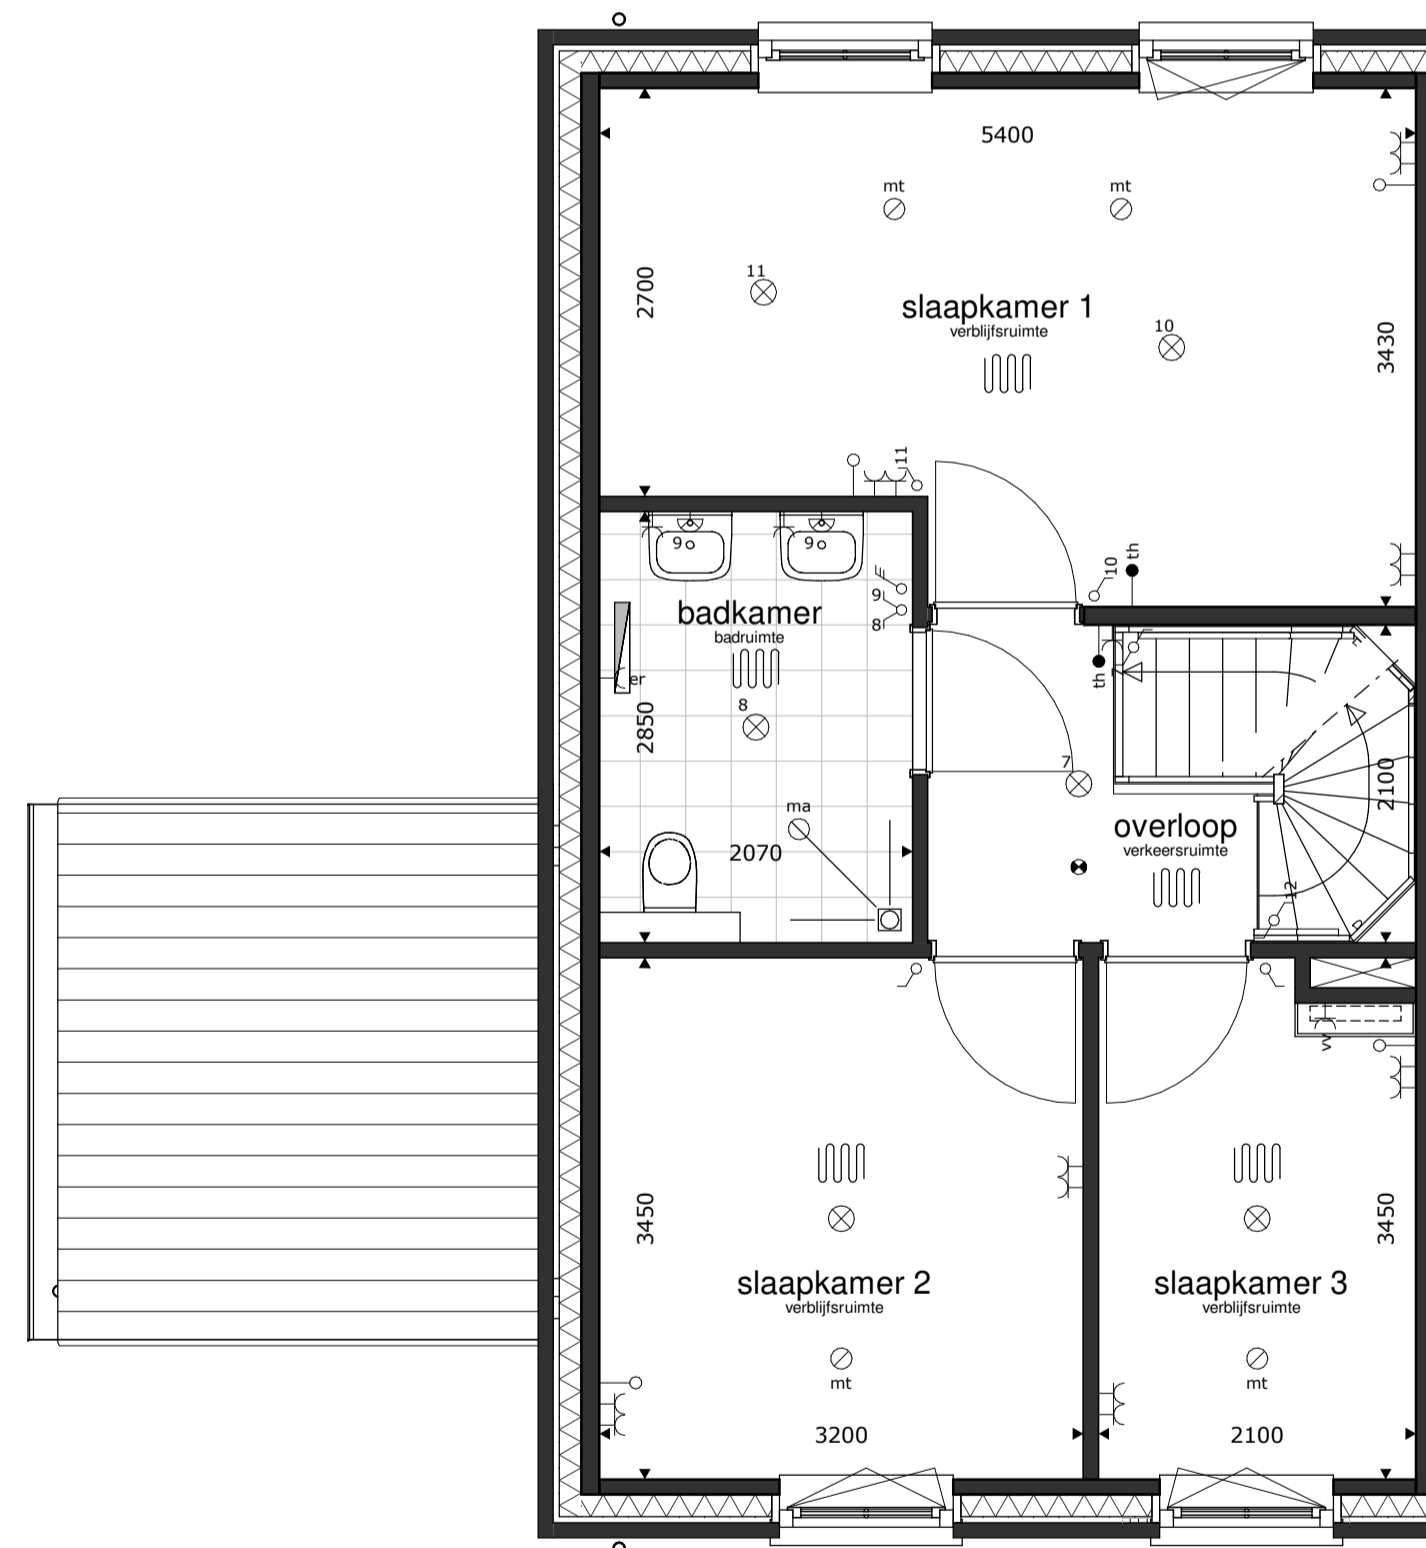

1e verdieping

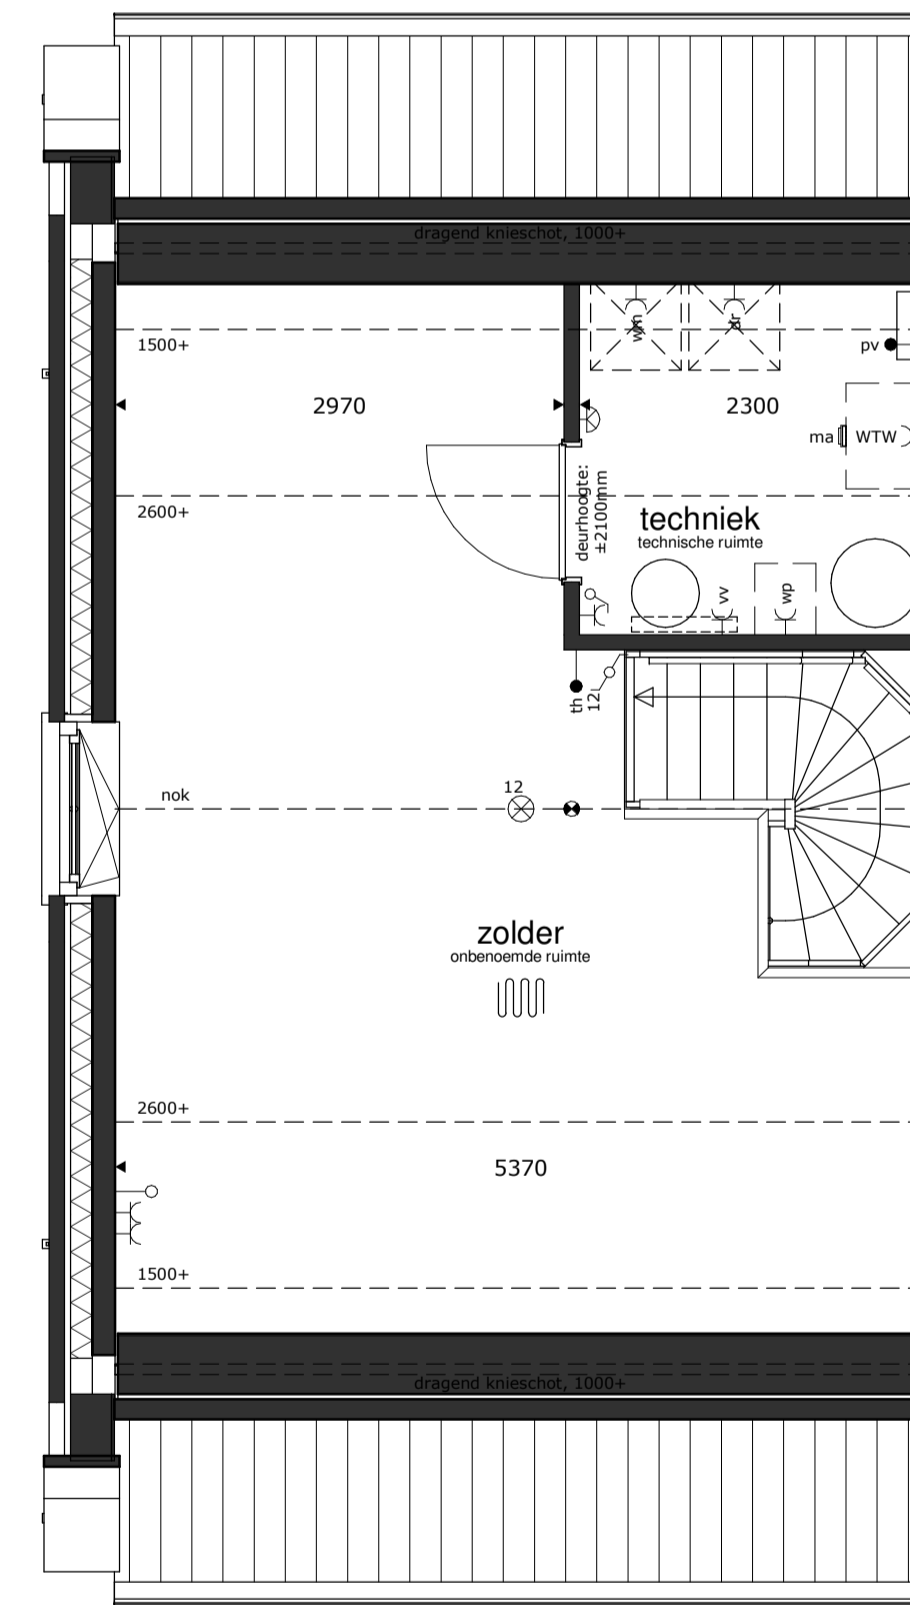

2e verdieping

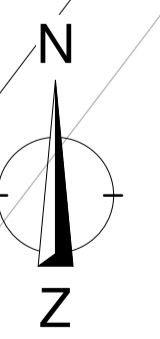

<ul style="list-style-type: none"> <li> = plafondlichtpunt</li> <li> = wandlichtpunt</li> <li> = schakelaar dubbelpolig</li> <li> = schakelaar enkelpolig</li> <li> = gecombineerde schakelaar enkelpolig</li> <li> = bediening ventilatiesysteem</li> </ul>	<ul style="list-style-type: none"> <li> = wandcontactdoos dubbel</li> <li> = wandcontactdoos enkel</li> <li> = wandcontactdoos droger</li> <li> = wandcontactdoos elektrische radiator (bijverwarming)</li> <li> = wandcontactdoos koelkast</li> <li> = wandcontactdoos magnetron</li> <li> = wandcontactdoos verdeler vloerverwarming</li> <li> = wandcontactdoos vaatwasmachine</li> <li> = wandcontactdoos wasemkap (recirculatie)</li> </ul>	<ul style="list-style-type: none"> <li> = wandcontactdoos wasmachine</li> <li> = wandcontactdoos warmtepompinstallatie</li> <li> = wandcontactdoos werkschakelaar boven keukenblad</li> <li> = wandcontactdoos ventilatiesysteem</li> <li> = loze leiding</li> <li> = aansluitpunt boiler, loos</li> <li> = aansluitpunt elektrisch kooktoestel, bedraad</li> <li> = aansluitpunt omvormer PV installatie, bedraad</li> <li> = aansluitpunt thermostaat, bedraad</li> </ul>	<ul style="list-style-type: none"> <li> = schel</li> <li> = bel</li> <li> = rookmelder op elektriciteitsnet</li> <li> = afvoerpunt mech. ventilatie</li> <li> = toevoerpunt mech. ventilatie</li> <li> = elektrische radiator (bijverwarming)</li> <li> = gierwauwkast</li> <li> = vleermuiskast</li> <li> = bijsteen</li> </ul>	<ul style="list-style-type: none"> <li> = buiten-unit warmtepompinstallatie</li> </ul>
--	--	---	--	--

bu = buiten-unit warmtepompinstallatie  
 basisaansluitingen keuken  
 w3 2x  
 w4 1x  
 w5 1x  
\* alle maten in millimeters  
 \* gevels, doorsneden schaal 1:50, plattegronden schaal 1:50 (dak op 1200+ doorsneden)  
 \* kleine wijzigingen voorbehouden  
 \* wijzigingen nav. engineering installatie, BENG-berekening en constructie voorbehouden  
 \* aan maatvoering kunnen geen rechten worden ontleend  
 \* verwarmingselementen, keukenopstelling, afzuigpunten en rookmelders indicatief weergegeven (plaats en afmeting)  
 \* PV panelen en overige installaties zijn indicatief weergegeven  
 \* warmtepomp, ventilatiebox, omvormers en dakdoorvoeren indicatief weergegeven (plaats en afmeting)  
 \* postie dakramen, postie dakcapellen, voorbereidingen dakramen en voorbereidingen dakcapellen kan wijzigen n.a.v. engineering dakplaten



**29 WONINGEN HAZENWINKEL BUITEN**  
**BRANDEVOORT - HELMOND**  
 KAVEL 07