






voorgevel

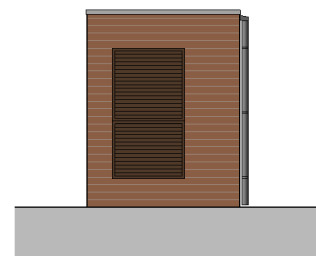


linker zijgevel

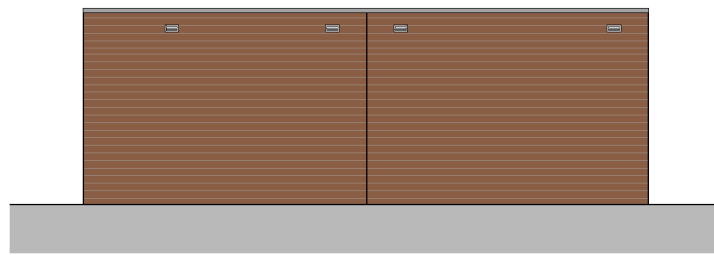


achtergevel

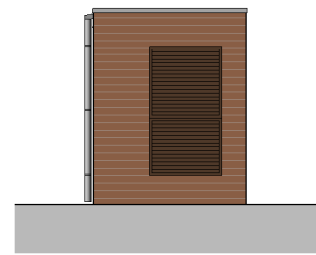

rechter zijgevel

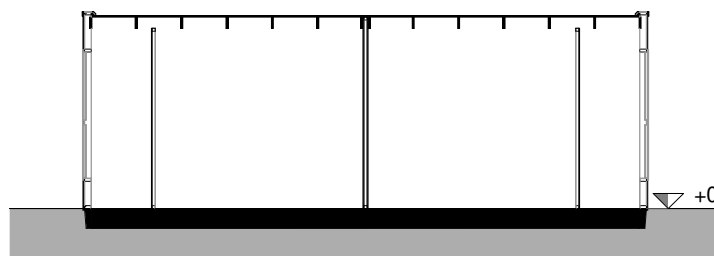

doorsnede

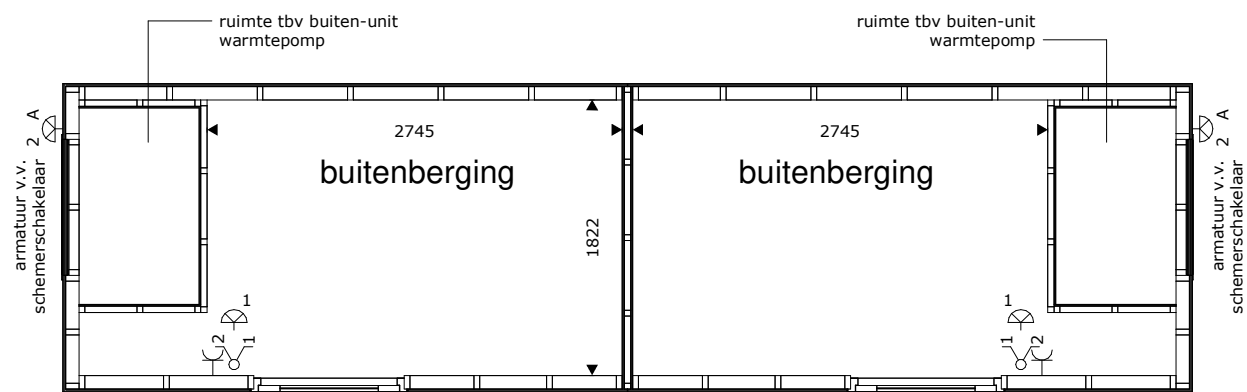

begane grond



RENVOOI

- = plafondlichtpunt
- = wandlichtpunt
- = wandlichtpunt, vv. armatuur
- = gecombineerde schakelaar enkelpolig
- = wandcontactdoos enkel

- * alle maten in millimeters
- * gevels, doorsnedes schaal 1:100, plattegronden schaal 1:50
- * kleine wijzigingen voorbehouden
- * aan maatvoering kunnen geen rechten worden ontleend
- * lichtpunten worden opgeleverd zonder armatuur, tenzij anders aangegeven



29 WONINGEN HAZENWINKEL BUITEN
BRANDEVOORT - HELMOND

HOUTEN BUITENBERGING DUBBEL
KAVEL 08 T/M 11

BLAD	DATUM	REVISIE	FORMAAT
vH-104	01-09-2024		A3