




voorgevel




rechter zijgevel




achtergevel

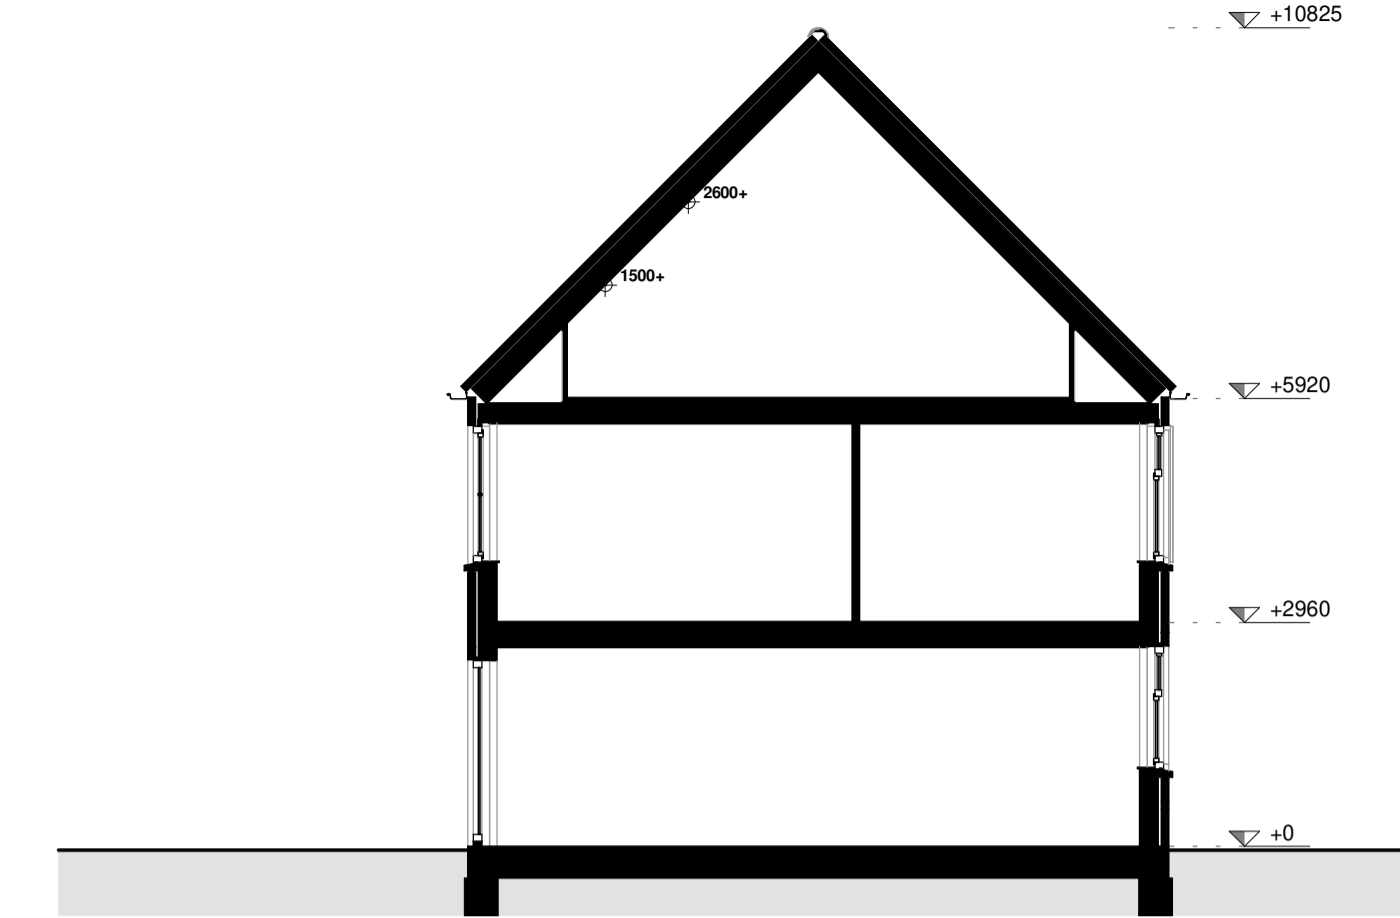


doorsnede

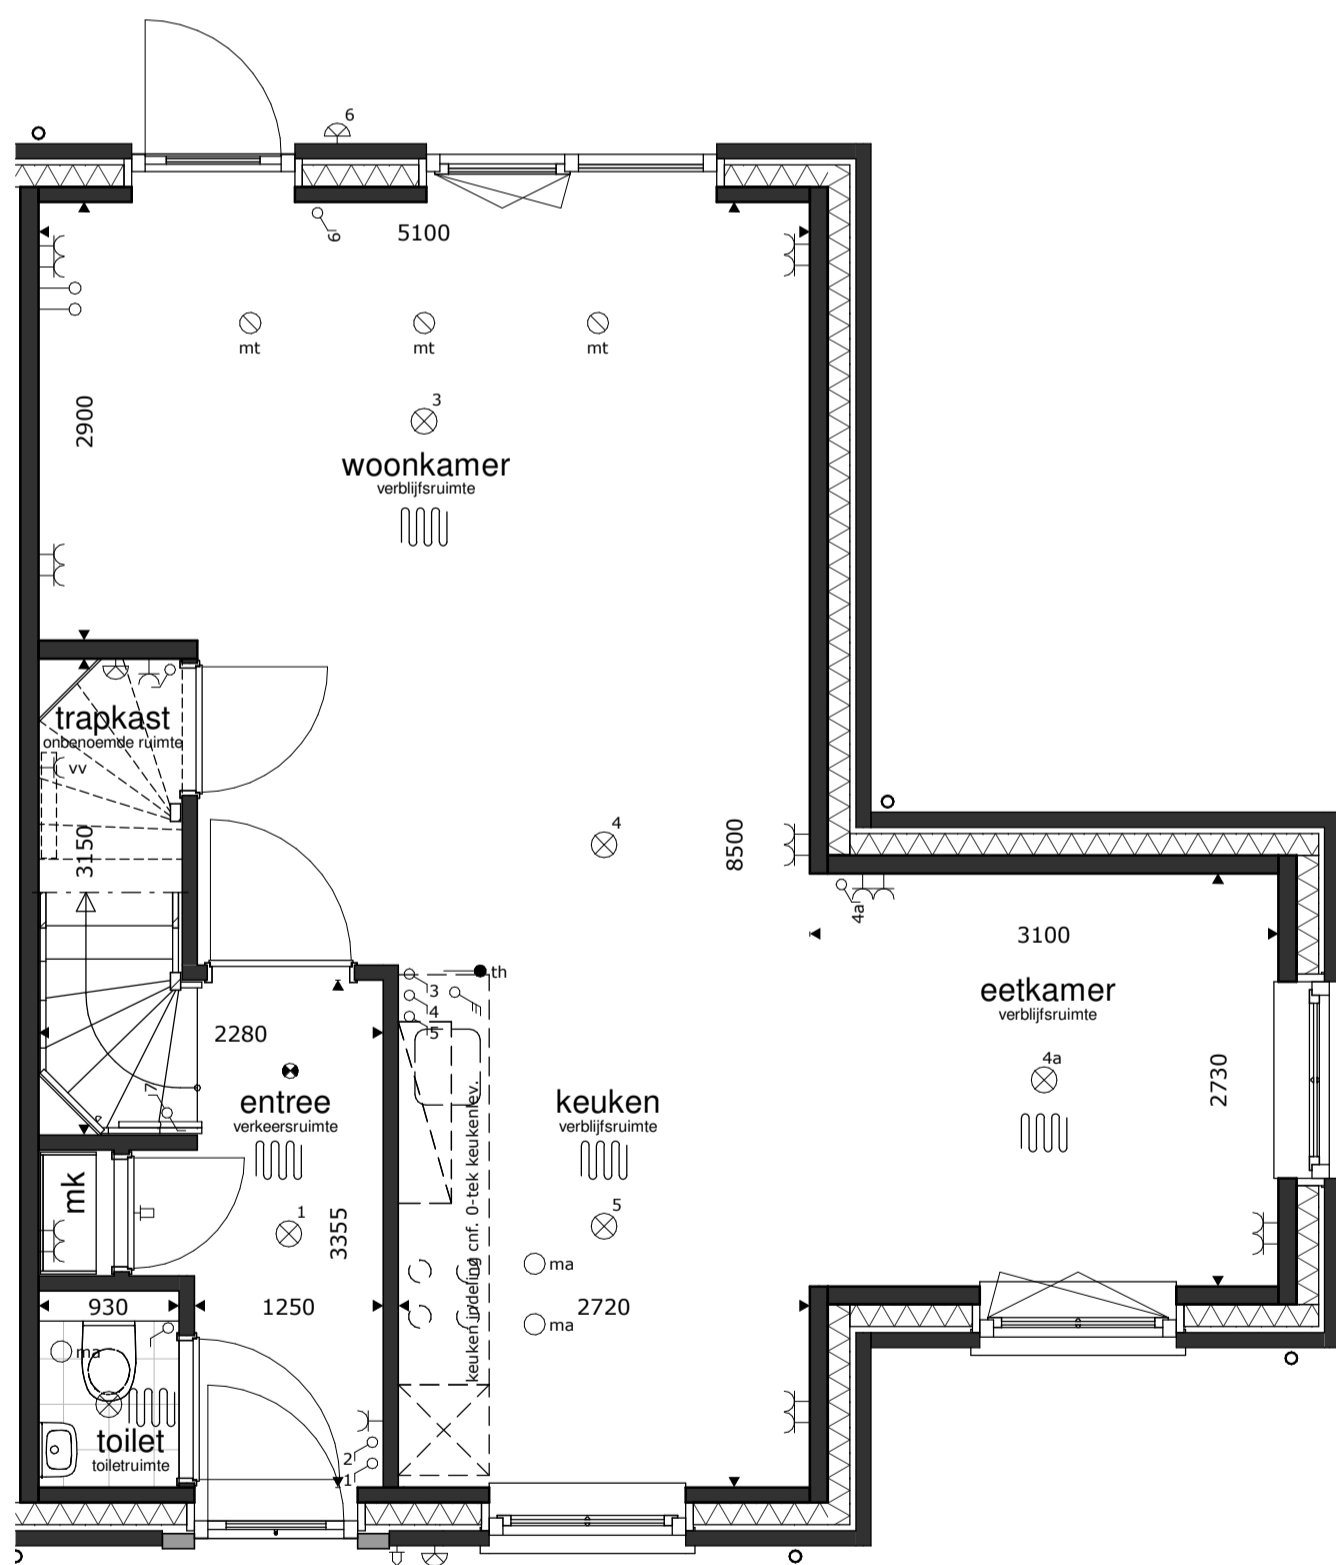


begane grond

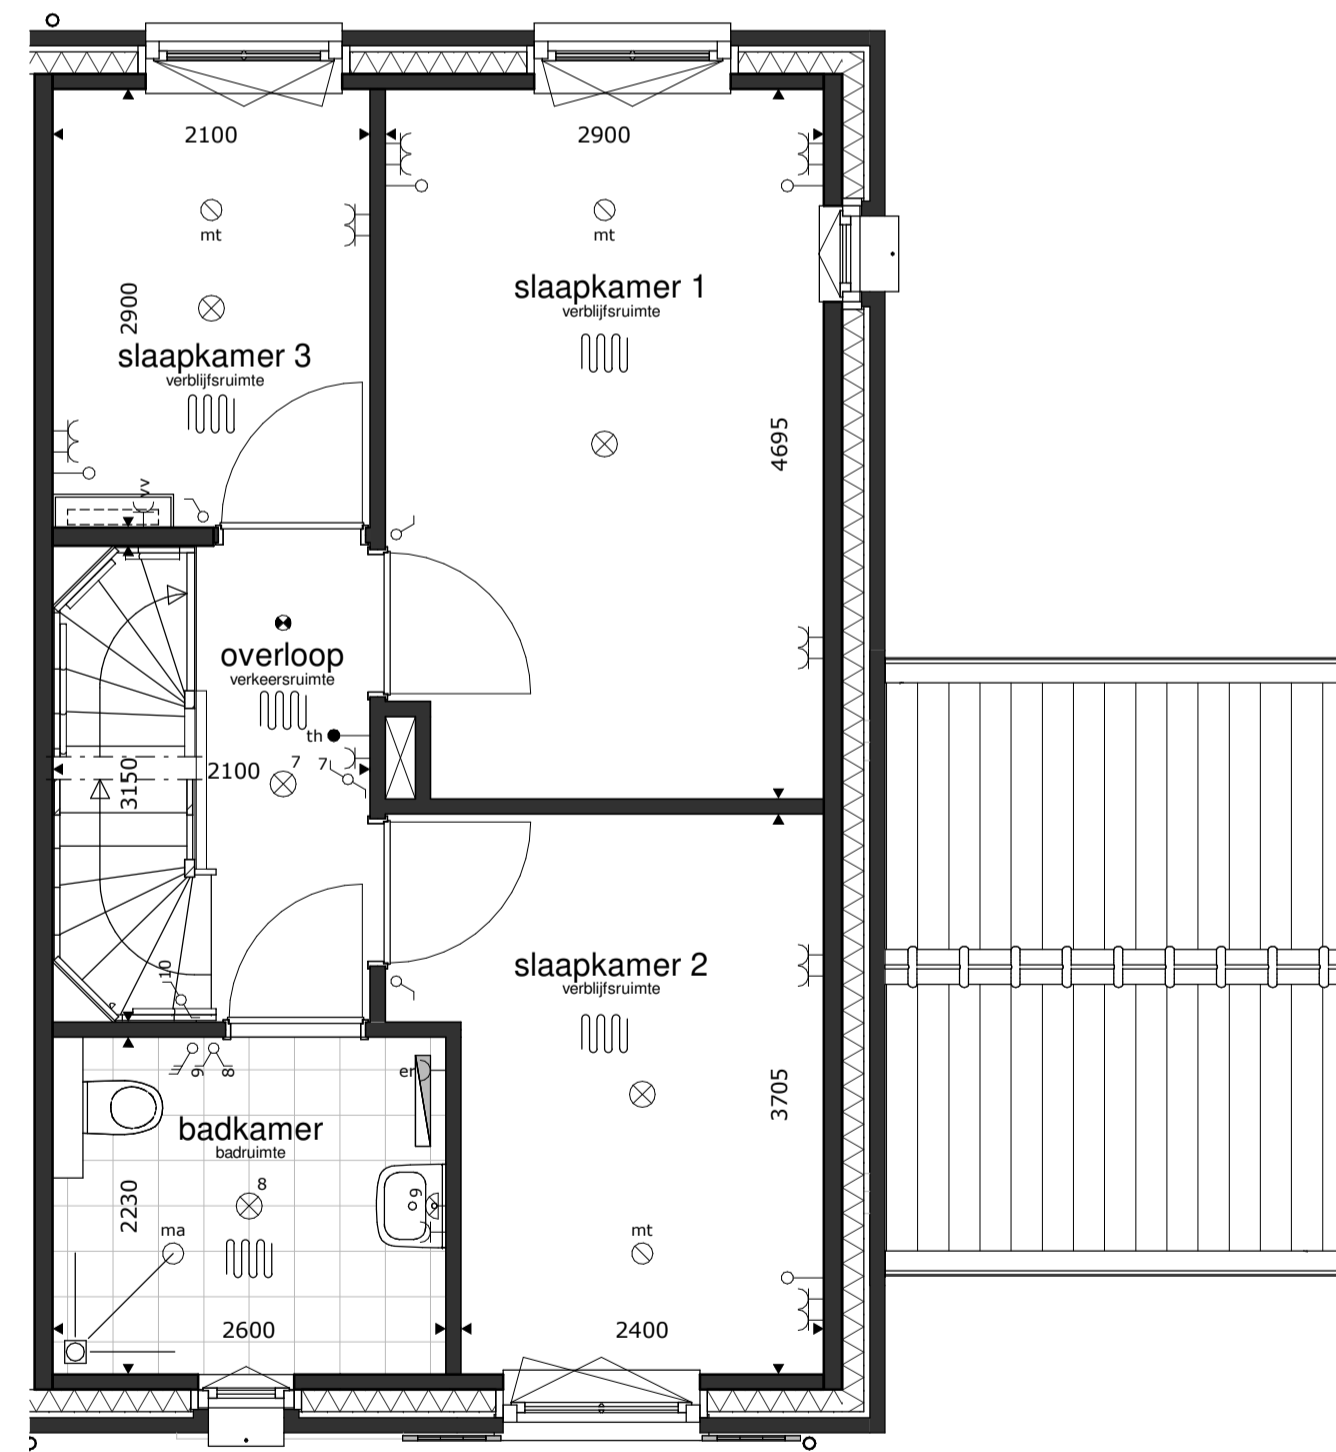

1e verdieping

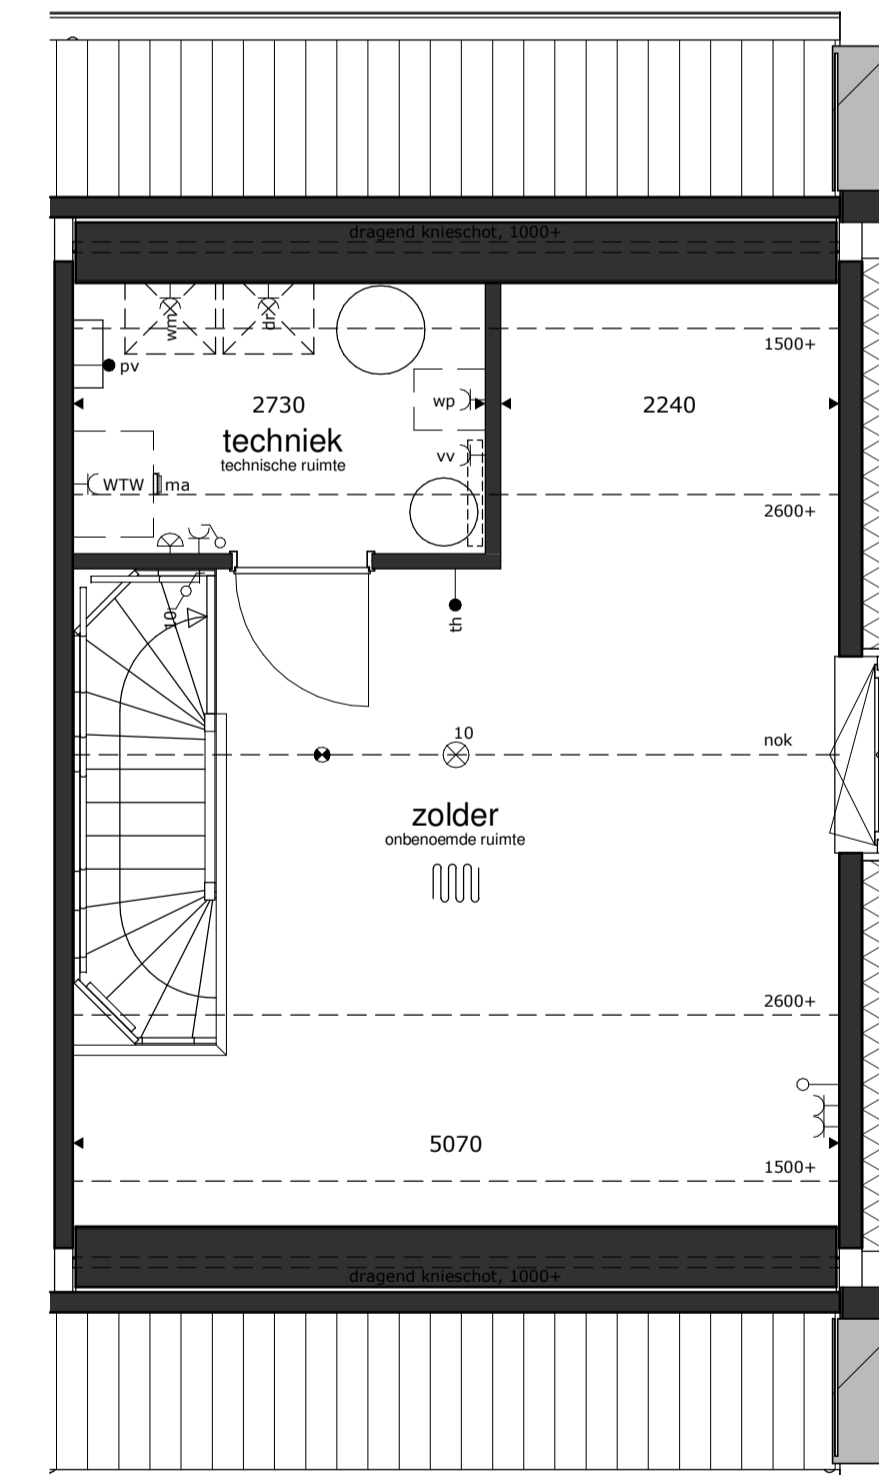

2e verdieping

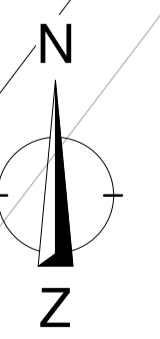

<b>RENVOOI</b>					
	= plafondlichtpunt		= wandcontactdoos dubbel		= wandcontactdoos wasmachine
	= wandlichtpunt		= wandcontactdoos enkel		= wandcontactdoos warmtepompinstallatie
	= schakelaar dubbelpolig		= wandcontactdoos droger		= wandcontactdoos werkschakelaar boven keukenblad
	= schakelaar enkelpolig		= wandcontactdoos elektrische radiator (bijverwarming)		= wandcontactdoos ventilatiesysteem
	= gecombineerde schakelaar enkelpolig		= wandcontactdoos magnetron		= loze leiding
	= bediening ventilatiesysteem		= wandcontactdoos verdelers vloerverwarming		= aansluitpunt boiler, loos
			= wandcontactdoos vaatwasmachine		= aansluitpunt elektrisch kooktoestel, bedraad
			= wandcontactdoos wasemkap (recirculatie)		= aansluitpunt omvormer PV installatie, bedraad
					= aansluitpunt thermostaat, bedraad
					= schel
					= bel
					= rookmelder op elektriciteitsnet
					= afvoerpunt mech. ventilatie
					= toevoerpunt mech. ventilatie
					= elektrische radiator (bijverwarming)
					= gierzakwast
					= vloermuswast
					= bijsteen
					= buiten-unit warmtepompinstallatie
					= basisaansluitingen keuken
					w3 2x
					w4 1x
					wv 1x
					mg 1x
					kk 1x
					lk 1x
					bu 1x

\* alle maten in millimeters  
 \* gevels, doorsnedes schaal 1:00, plattegronden schaal 1:50 (daken op 1200+ doorsneden)  
 \* kleine wijzigingen voorbehouden  
 \* wijzigingen nav. engineering installatie, BENG-berekening en constructie voorbehouden  
 \* aan maatvoering kunnen geen rechten worden ontleend  
 \* verwarmingselementen, keukenopstelling, afzuigpunten en rookmelders indicatief weergegeven (plaats en afmeting)  
 \* PV panelen en overige installaties zijn indicatief weergegeven  
 \* warmtepomp, ventilatiebox, omvormers en dakdoorvoeren indicatief weergegeven (plaats en afmeting)  
 \* postie dakramen, postie dakkapellen, voorbereidingen dakramen en voorbereidingen dakkapellen kan wijzigen n.a.v. engineering dakplaten