


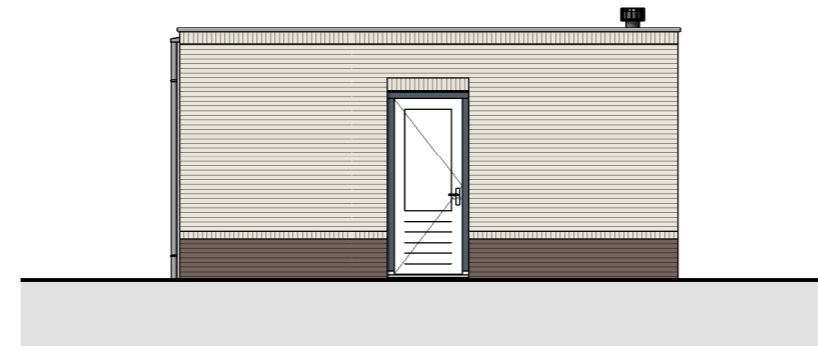


voorgevel




linker zijgevel



achtergevel

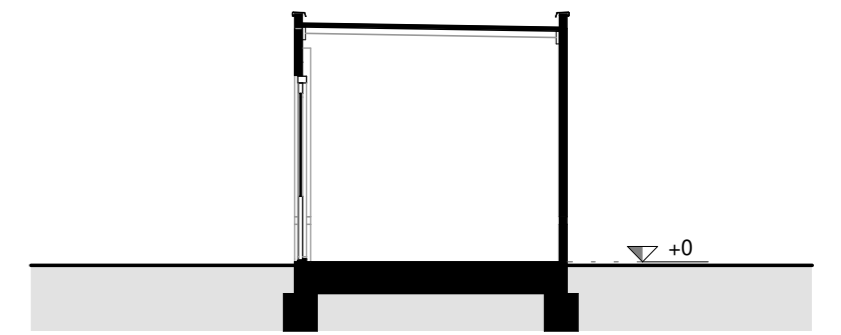

doorsnede

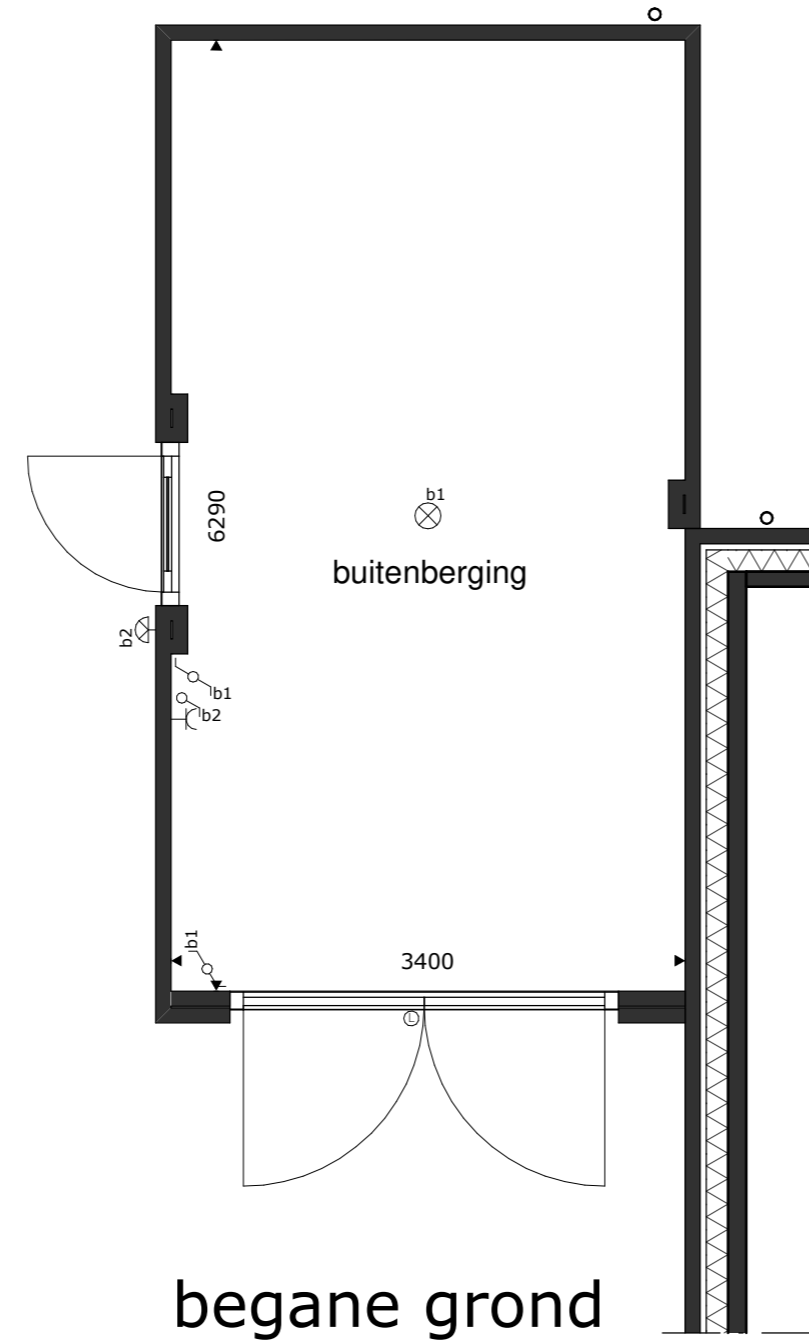

begane grond



RENVOOI

- ⊗ = plafondlichtpunt
- ⊕ = wandlichtpunt
- ⊕ = schakelaar dubbelpolig
- ⊕ = schakelaar enkelpolig
- ⊕ = wandcontactdoos enkel
- * alle maten in millimeters
- * gevels, doorsnedes schaal 1:00, plattegronden schaal 1:50
- * kleine wijzigingen voorbehouden
- * wijzigingen nav. engineering installatie, BENG-berekening en constructie voorbehouden
- * aan maatvoering kunnen geen rechten worden ontleend
- * dakdoorvoeren indicatief weergegeven (plaats en afmeting)