




voorgevel




linker zijgevel




achtergevel

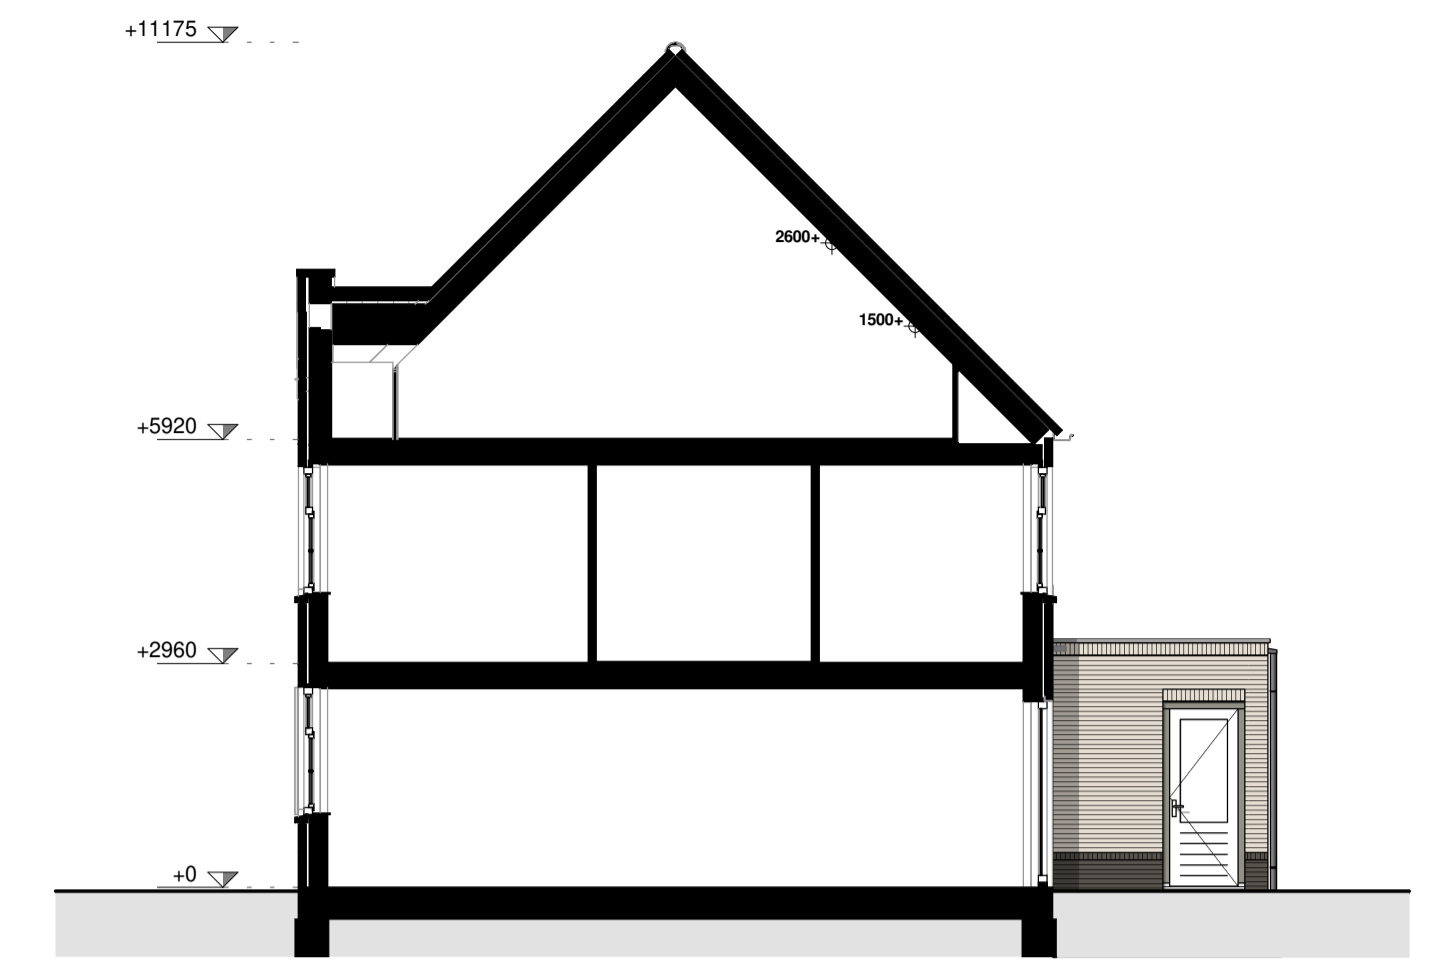


doorsnede

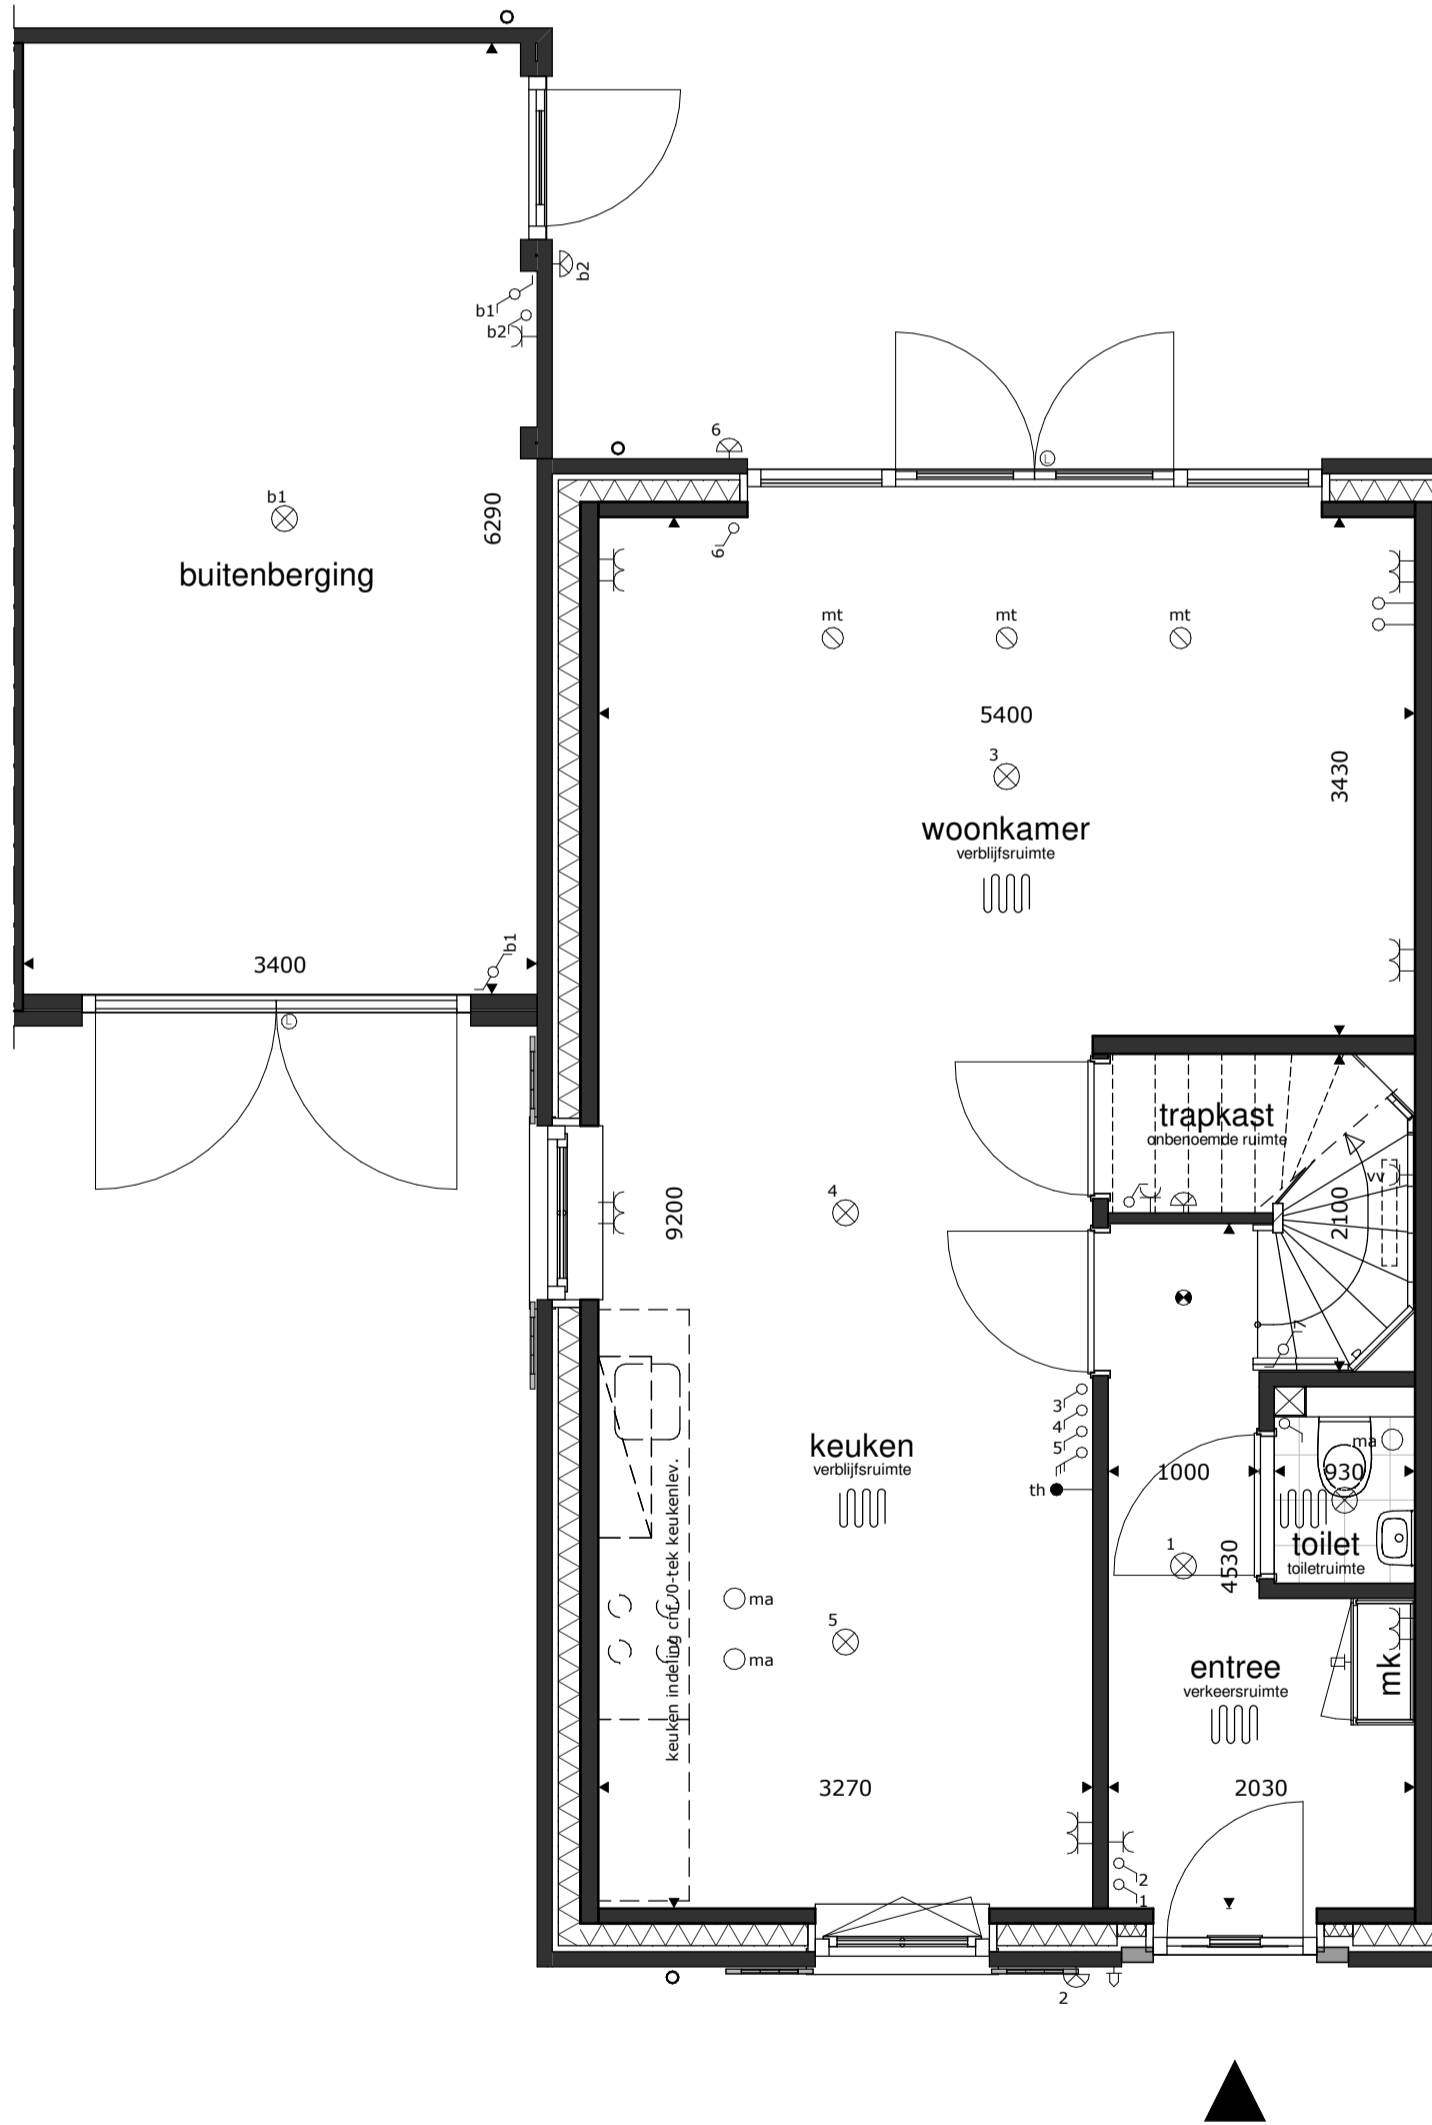

begane grond

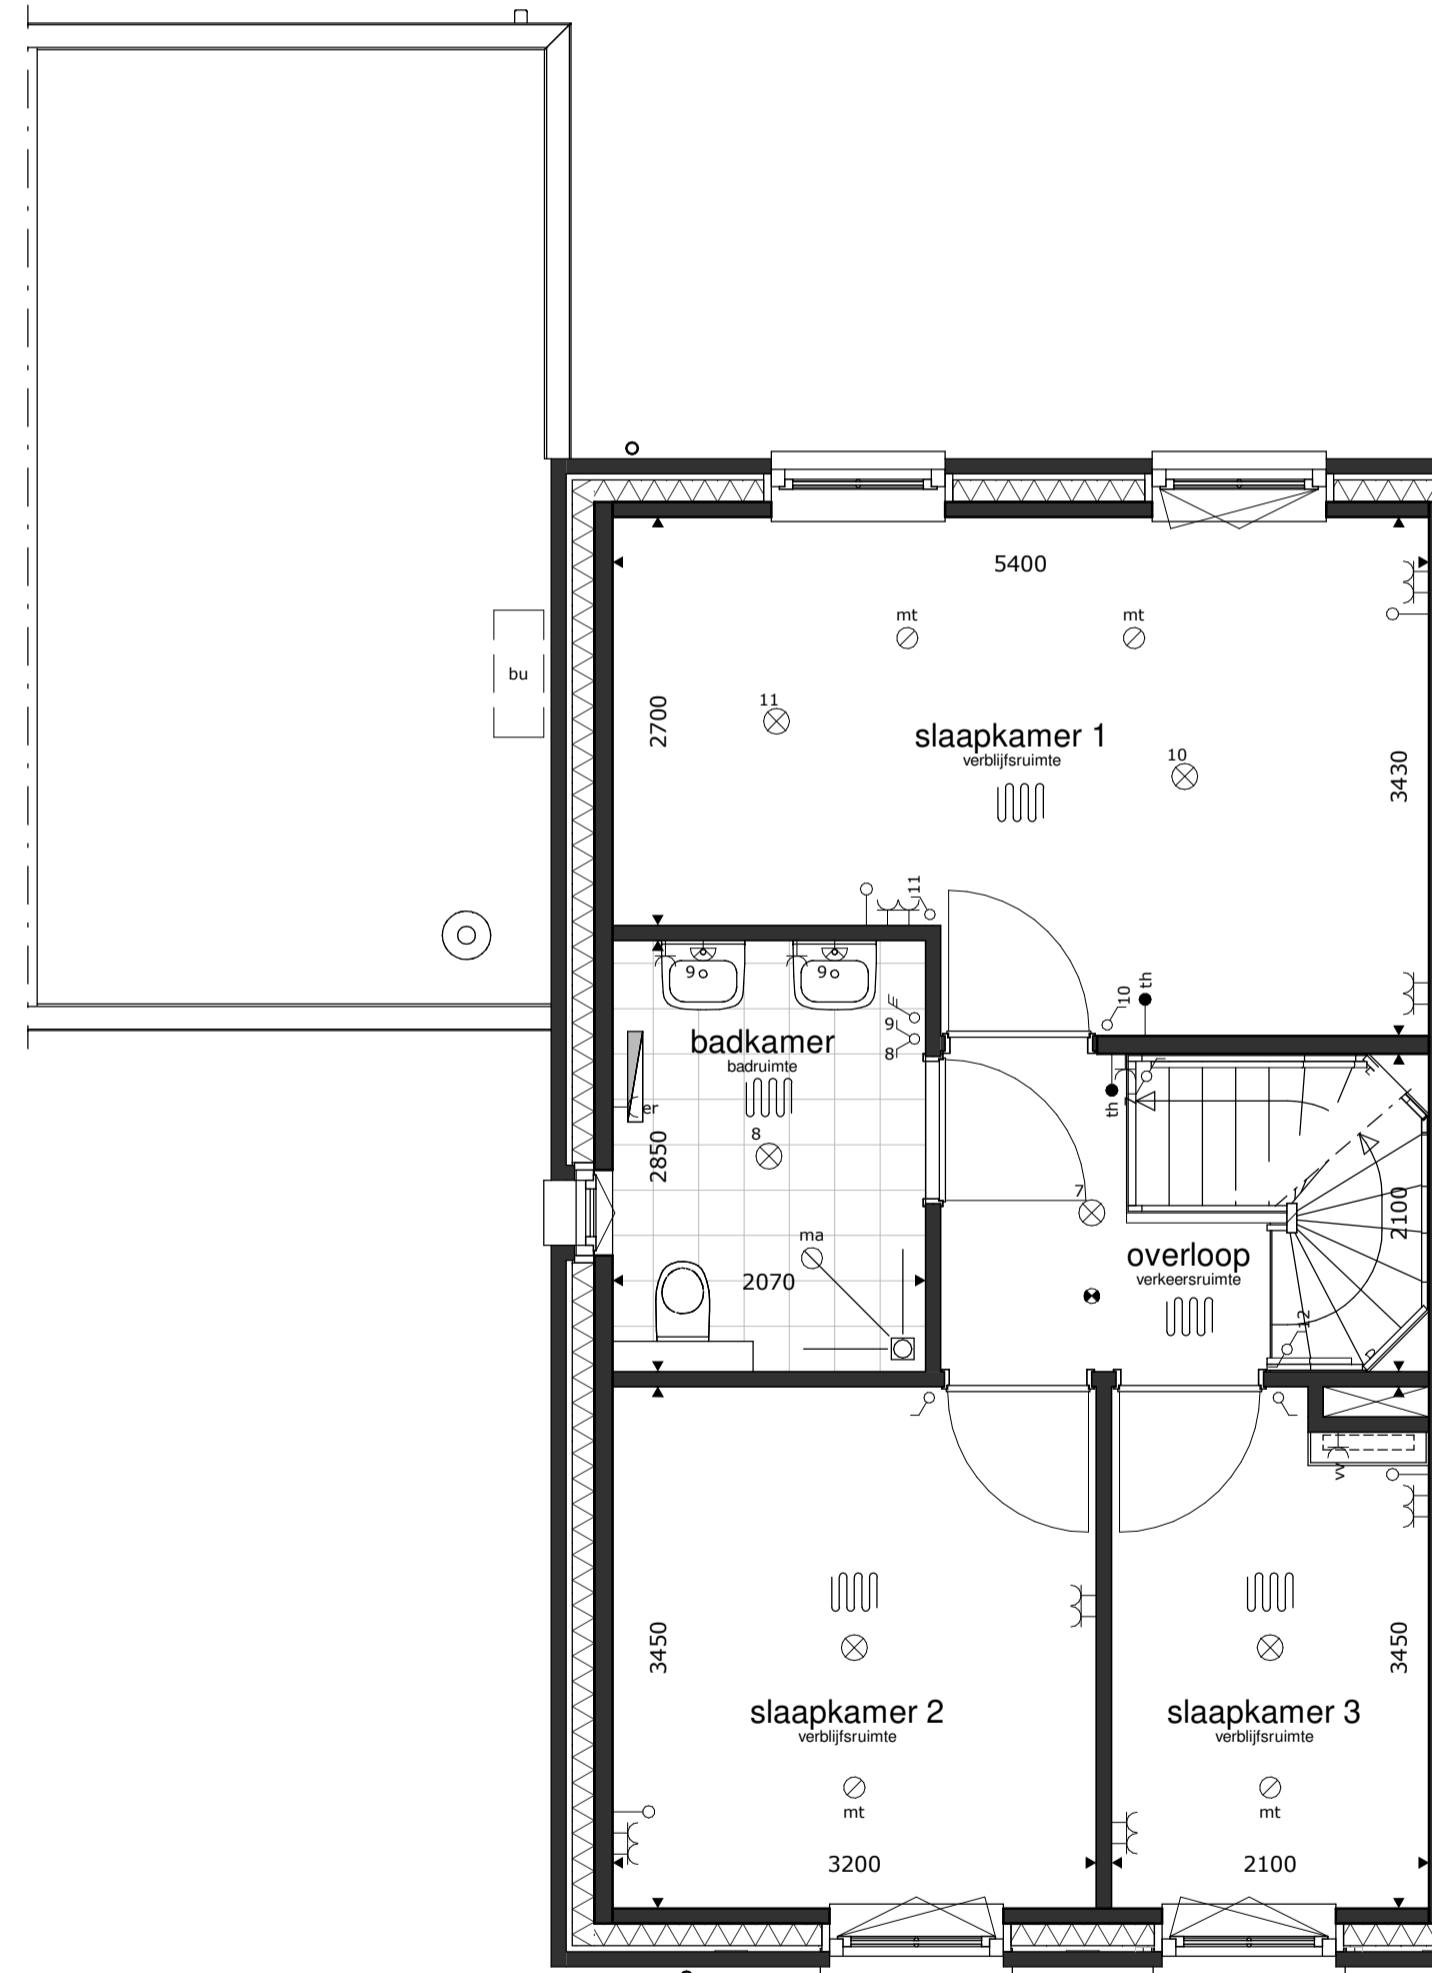

1e verdieping

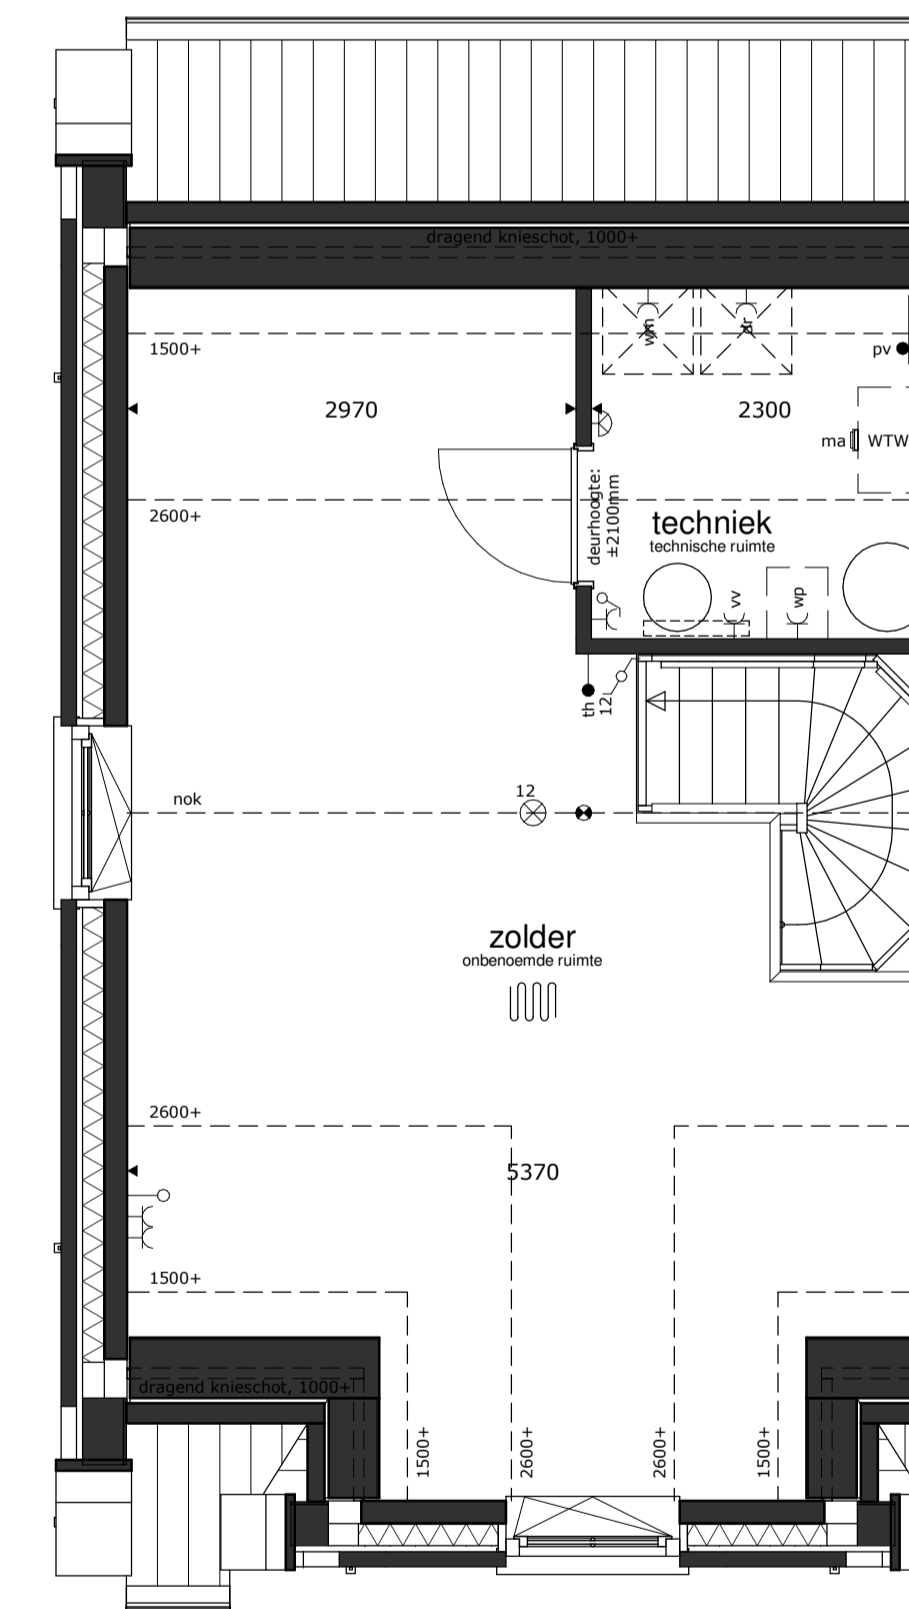

2e verdieping



<p><b>RENVOOI</b></p> <ul style="list-style-type: none"> <li>⊗ = plafondlichtpunt</li> <li>⊕ = wandlichtpunt</li> <li>— = schakelaar dubbelpolig</li> <li>— = schakelaar enkelpolig</li> <li>— = gecombineerde schakelaar enkelpolig</li> <li>— = bediening ventilatiesysteem</li> <li>— = wandcontactdoos dubbel</li> <li>— = wandcontactdoos enkel</li> <li>— = wandcontactdoos droger</li> <li>— = wandcontactdoos elektrische radiator (bijverwarming)</li> <li>— = wandcontactdoos koelkast</li> <li>— = wandcontactdoos magnetron</li> <li>— = wandcontactdoos verdeler vloerverwarming</li> <li>— = wandcontactdoos vaatwasmachine</li> <li>— = wandcontactdoos waskap (recirculatie)</li> <li>— = wandcontactdoos wasmachine</li> <li>— = wandcontactdoos warmtepompinstallatie</li> <li>— = wandcontactdoos werkschakelaar boven keukenblad</li> <li>— = wandcontactdoos ventilatiesysteem</li> <li>— = loze leiding</li> <li>— = aansluitpunt boiler, loos</li> <li>— = aansluitpunt elektrisch kooktoestel, bedraad</li> <li>— = aansluitpunt omvormer PV installatie, bedraad</li> <li>— = aansluitpunt thermostaat, bedraad</li> <li>— = schel</li> <li>— = bel</li> <li>— = rookmelder op elektriciteitsnet</li> <li>— = afvoerpunt mech. ventilatie</li> <li>— = toevoerpunt mech. ventilatie</li> <li>— = elektrische radiator (bijverwarming)</li> <li>— = gierzakwast</li> <li>— = vleermuiswast</li> <li>— = bijsteen</li> <li>bu = buiten-unit warmtepompinstallatie</li> </ul>	<p><b>basisaansluitingen keuken</b></p> <ul style="list-style-type: none"> <li>— = 2x</li> <li>— = 1x</li> <li>— = 1x</li> <li>— = 1x</li> <li>— = 1x</li> <li>— = 1x</li> </ul>
---	--

\* alle maten in millimeters  
 \* gevels, doorsnedes schaal 1:50, plattegronden schaal 1:50 (daken op 1200+ doorsnedes)  
 \* kleine wijzigingen voorbehouden  
 \* wijzigingen nav. engineering installatie, BENG-berekening en constructie voorbehouden  
 \* aan maatvoering kunnen geen rechten worden ontleend  
 \* verwarmingselementen, keukenopstelling, afzuigpunten en rookmelders indicatief weergegeven (plaats en afmeting)  
 \* PV panelen en overige installaties zijn indicatief weergegeven  
 \* warmtepomp, ventilatiebox, omvormers en dakdoorvoeren indicatief weergegeven (plaats en afmeting)  
 \* postie dakramen, postie dakkapellen, voorbereidingen dakramen en voorbereidingen dakkapellen kan wijzigen n.a.v. engineering dakplaten