



voorgevel




rechter zijgevel




achtergevel




doorsnede

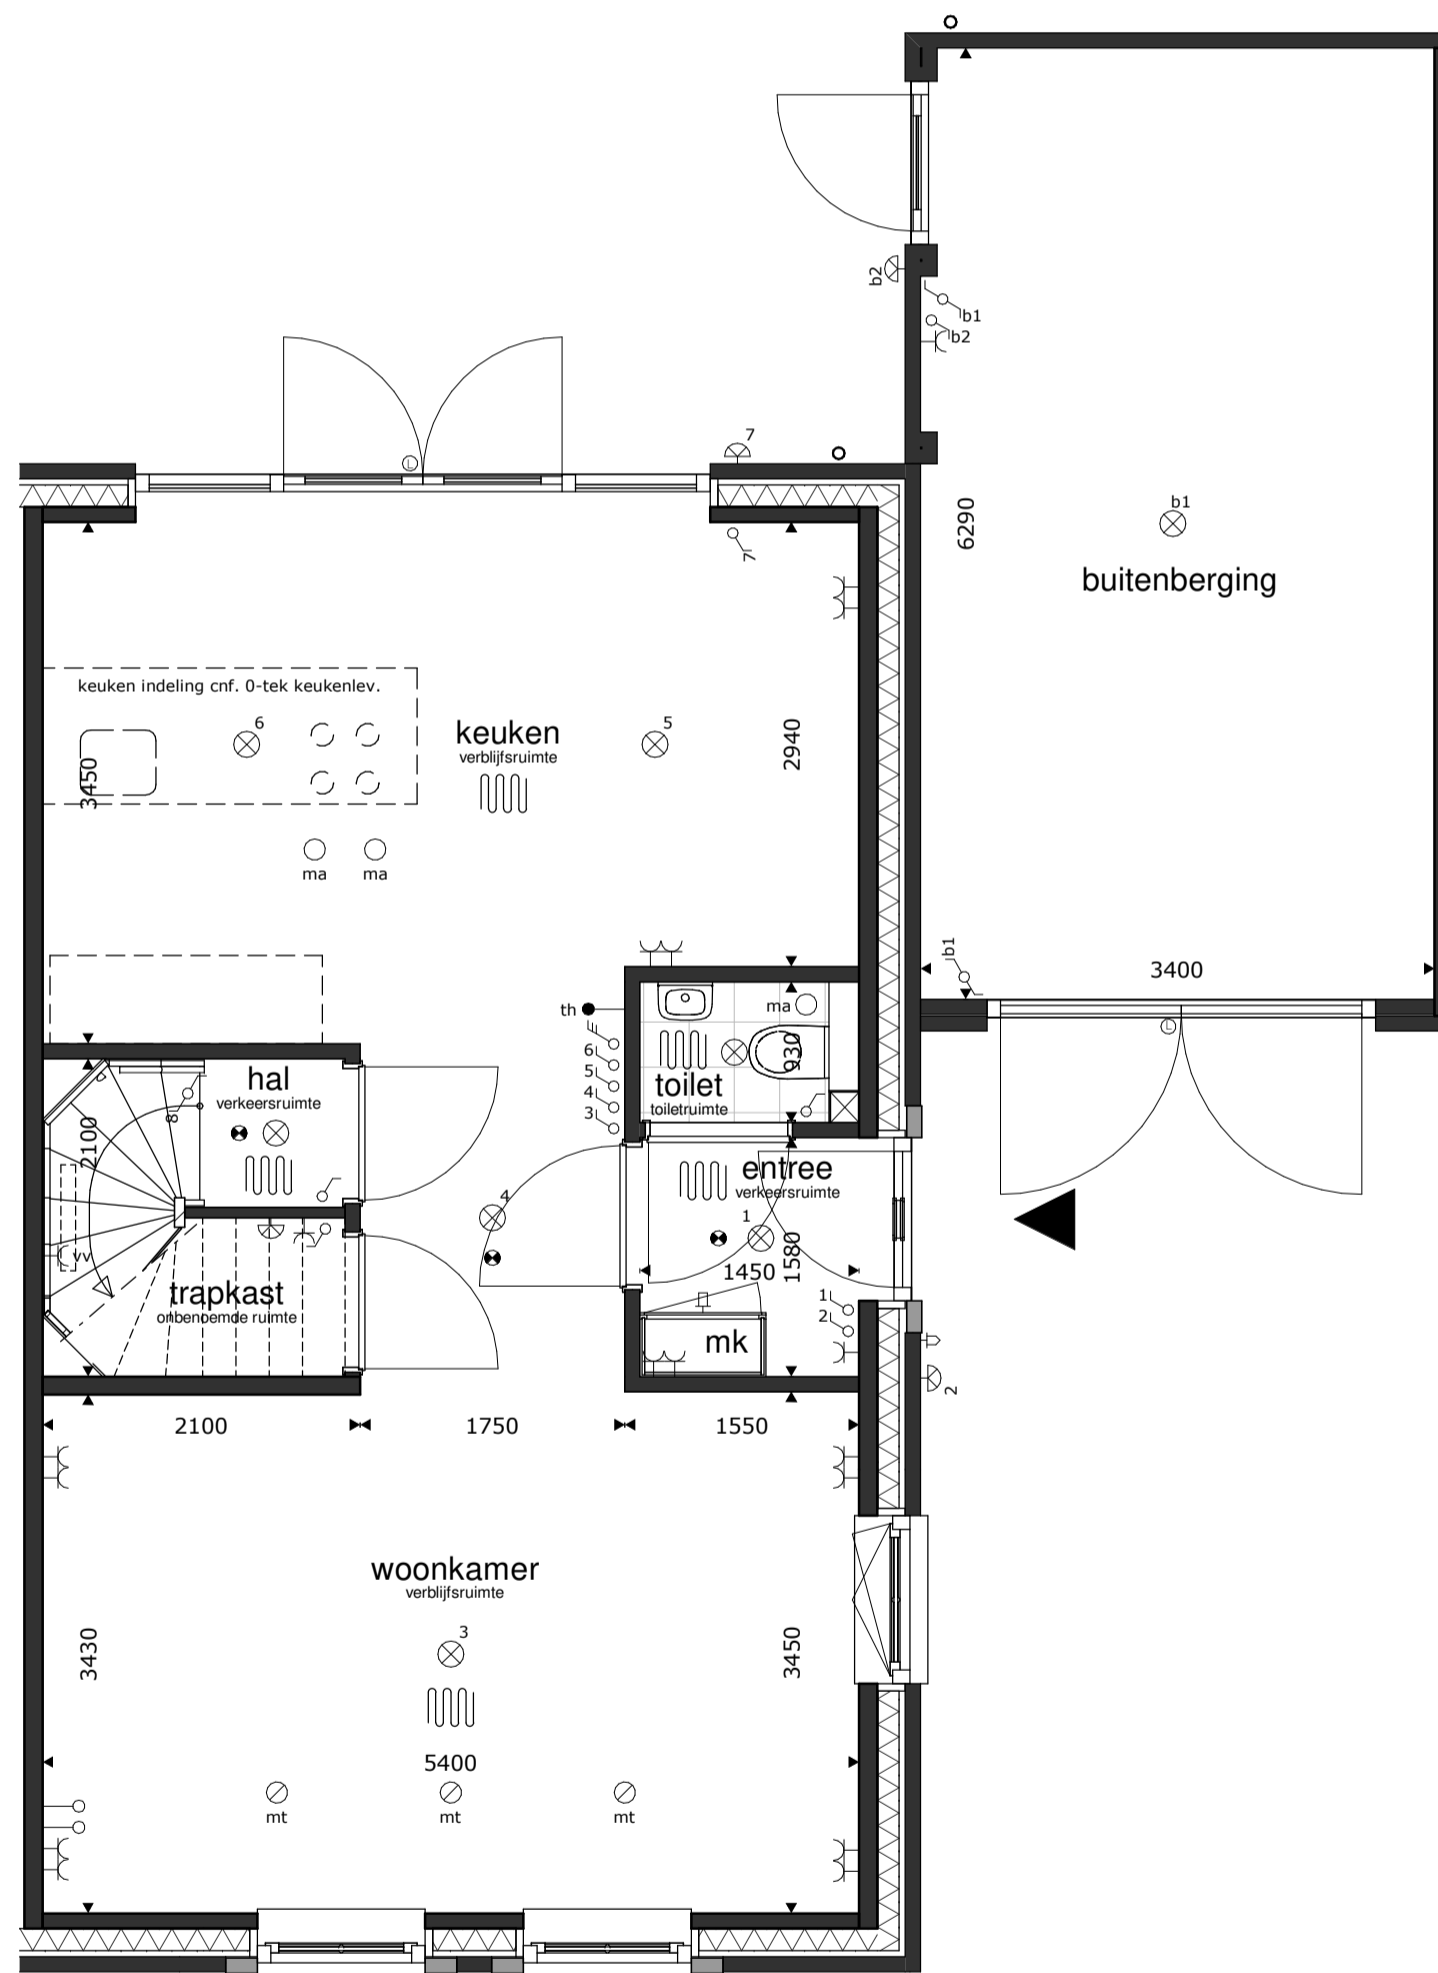

begane grond

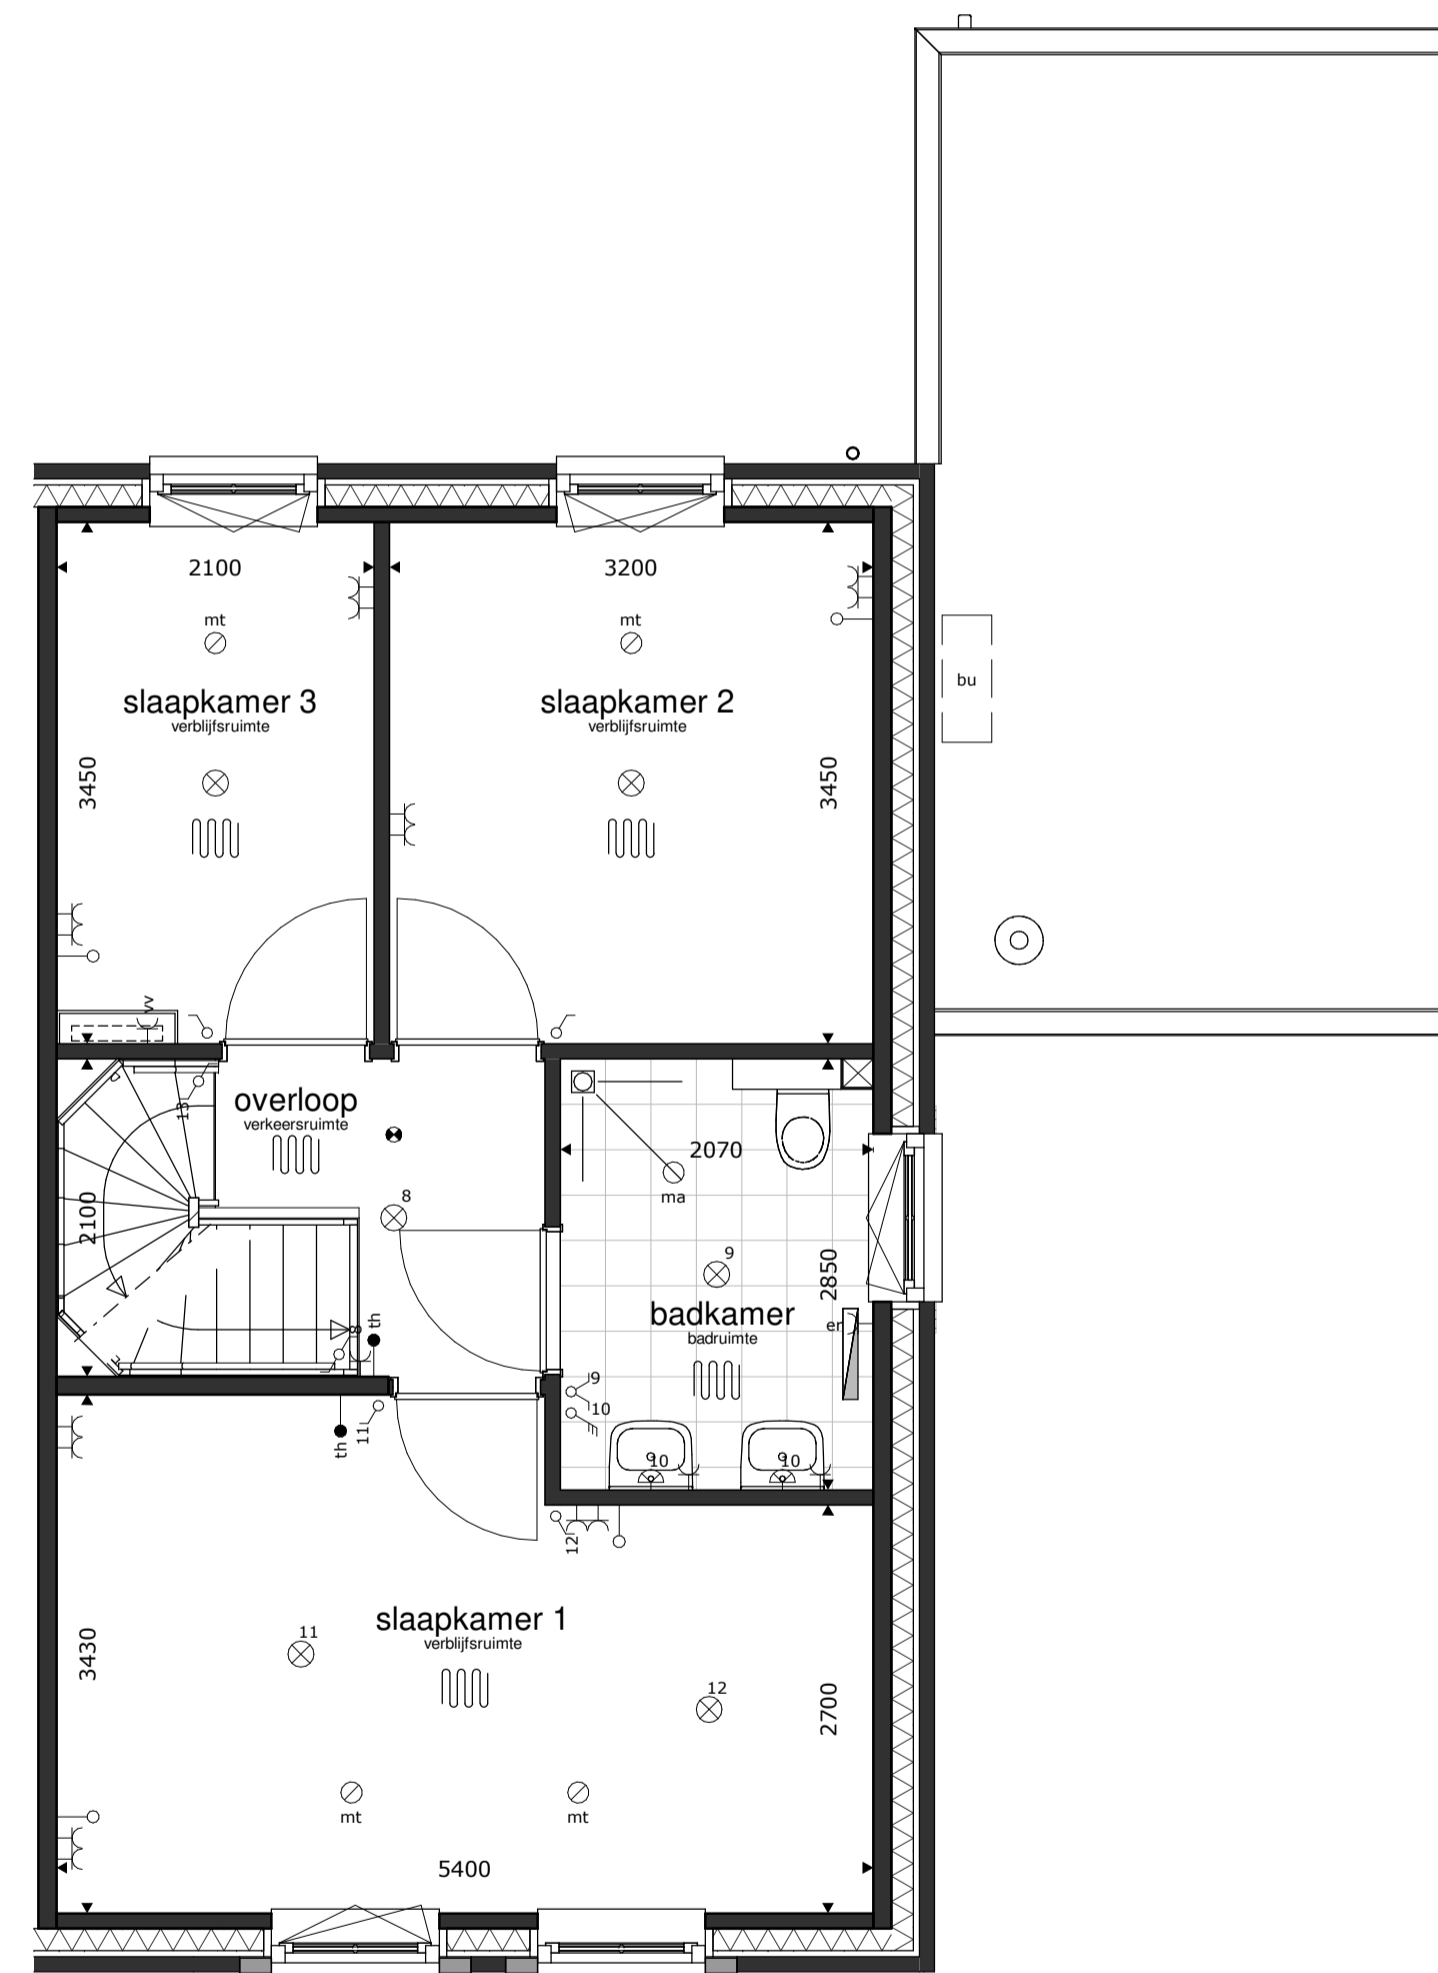

1e verdieping

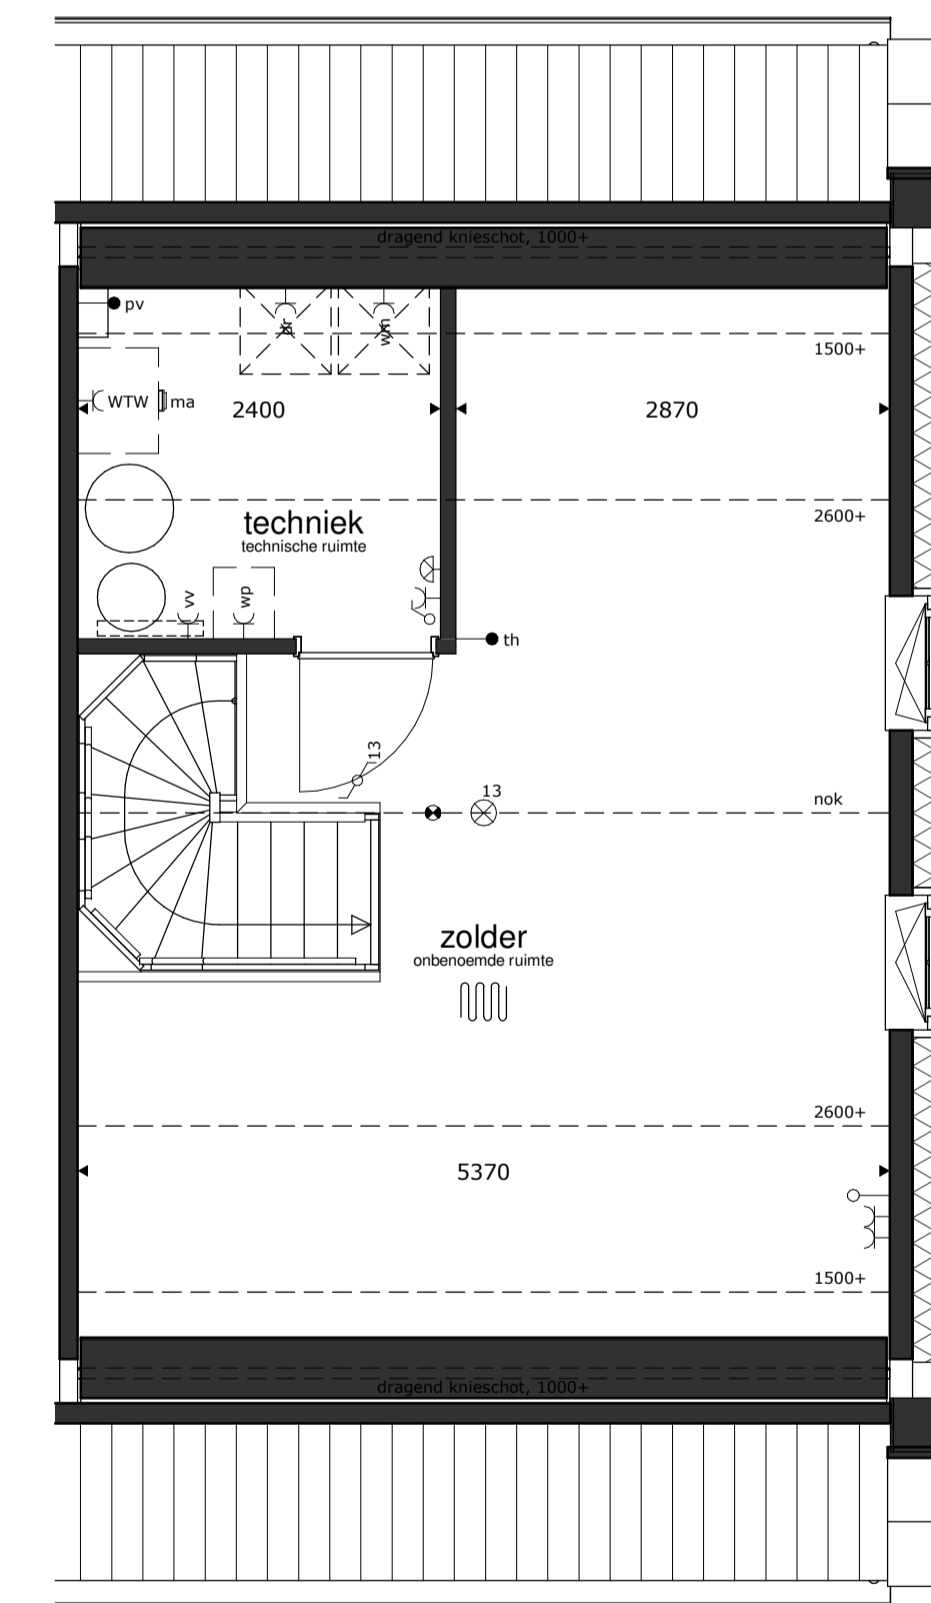

2e verdieping



RENVOOI

- |  |   |  |  |   |
|--|---|--|--|---|
| <ul style="list-style-type: none"> <li>⊗ = plafondlichtpunt</li> <li>⊕ = wandlichtpunt</li> <li>— = schakelaar dubbelpolig</li> <li>— = schakelaar enkelpolig</li> <li>— = gecombineerde schakelaar enkelpolig</li> <li>— = bediening ventilatiesysteem</li> </ul> | <ul style="list-style-type: none"> <li>— = wandcontactdoos dubbel</li> <li>— = wandcontactdoos enkel</li> <li>— = wandcontactdoos droger</li> <li>— = wandcontactdoos elektrische radiator (bijverwarming)</li> <li>— = wandcontactdoos koelkast</li> <li>— = wandcontactdoos magnetron</li> <li>— = aansluitpunt verdelers vloerverwarming</li> <li>— = wandcontactdoos vaatwasmachine</li> <li>— = wandcontactdoos waskap (recirculatie)</li> </ul> | <ul style="list-style-type: none"> <li>— = wandcontactdoos wasmachine</li> <li>— = wandcontactdoos warmtepompinstallatie</li> <li>— = wandcontactdoos werkschakelaar boven keukenblad</li> <li>— = wandcontactdoos ventilatiesysteem</li> <li>— = loze leiding</li> <li>— = aansluitpunt boiler, loos</li> <li>— = aansluitpunt elektrisch kooktoestel, bedraad</li> <li>— = aansluitpunt omvormer PV installatie, bedraad</li> <li>— = aansluitpunt thermostaat, bedraad</li> </ul> | <ul style="list-style-type: none"> <li>— = schel</li> <li>— = bel</li> <li>— = rookmelder op elektriciteitsnet</li> <li>— = afvoerpunt mech. ventilatie</li> <li>— = toevoerpunt mech. ventilatie</li> <li>— = elektrische radiator (bijverwarming)</li> <li>— = gierwasmkast</li> <li>— = vleermuskast</li> <li>— = bijsteen</li> </ul> | <ul style="list-style-type: none"> <li>bu = buiten-unit warmtepompinstallatie</li> <li>basisaansluitingen keuken</li> <li>— = 2x</li> <li>— = 1x</li> <li>— = 1x</li> <li>— = 1x</li> <li>— = 1x</li> <li>— = 1x</li> <li>— = 1x</li> </ul> |
|--|---|--|--|---|

- \* alle maten in millimeters
- \* gevels, doorsneden schaal 1:100, plattegronden schaal 1:50 (dakken op 1200+ doorsneden)
- \* kleine wijzigingen voorbehouden
- \* wijzigingen nav. engineering installatie, BENG-berekening en constructie voorbehouden
- \* aan maatvoering kunnen geen rechten worden ontleend
- \* verwarmingselementen, keukenopstelling, afzuigpunten en rookmelders indicatief weergegeven (plaats en afmeting)
- \* PV panelen en overige installaties zijn indicatief weergegeven
- \* warmtepomp, ventilatiebox, omvormers en dakdoorvoeren indicatief weergegeven (plaats en afmeting)
- \* postie dakramen, postie dakkapellen, voorbereidingen dakramen en voorbereidingen dakkapellen kan wijzigen n.a.v. engineering dakplaten