





voorgevel

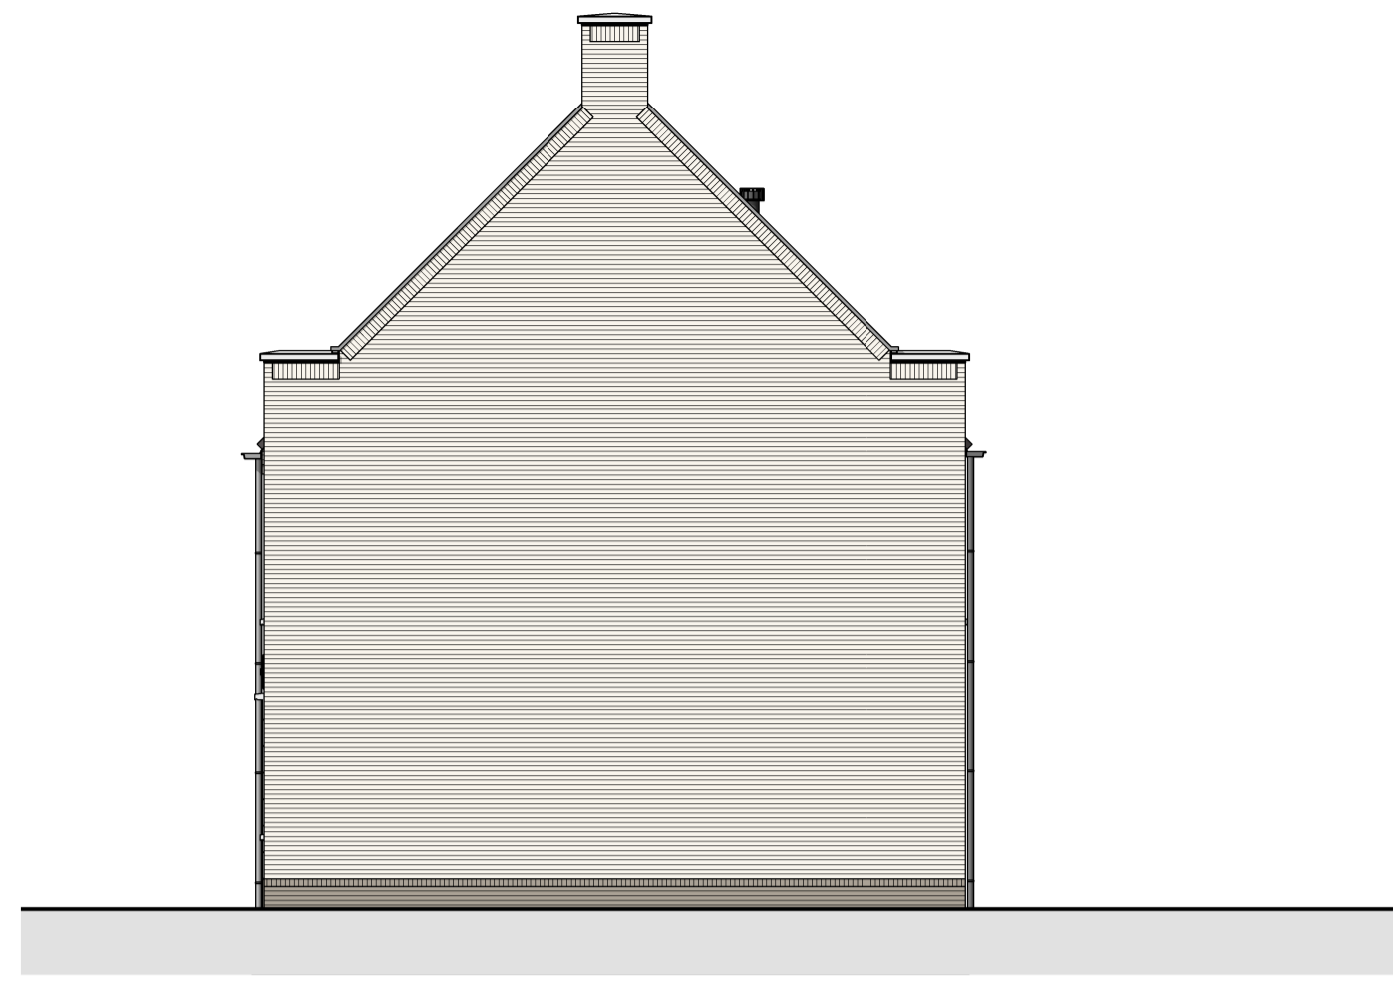


rechter zijgevel




achtergevel

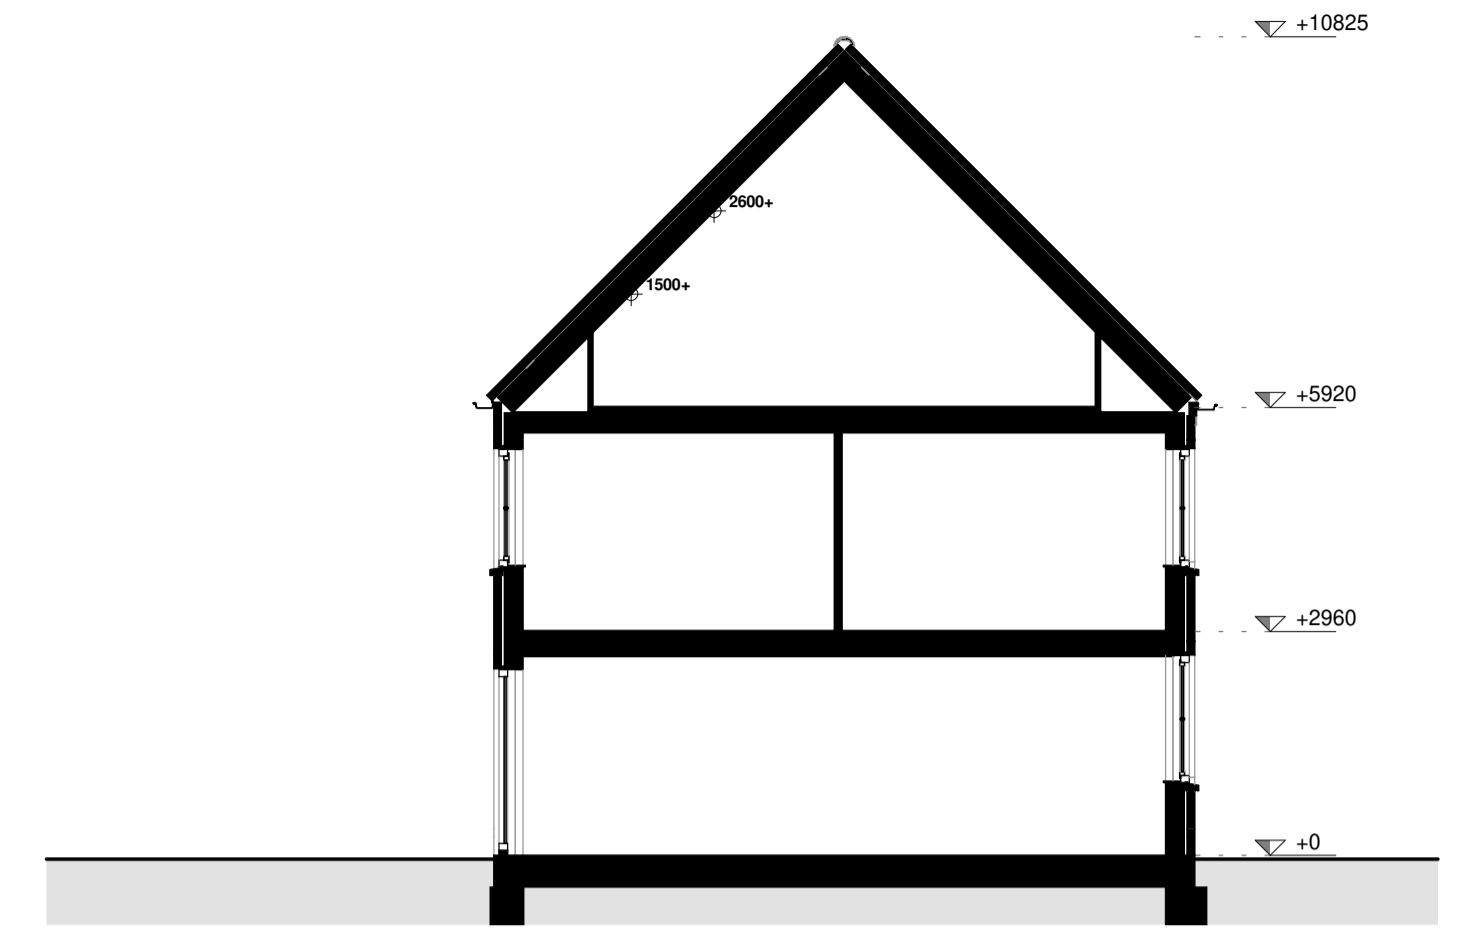


doorsnede

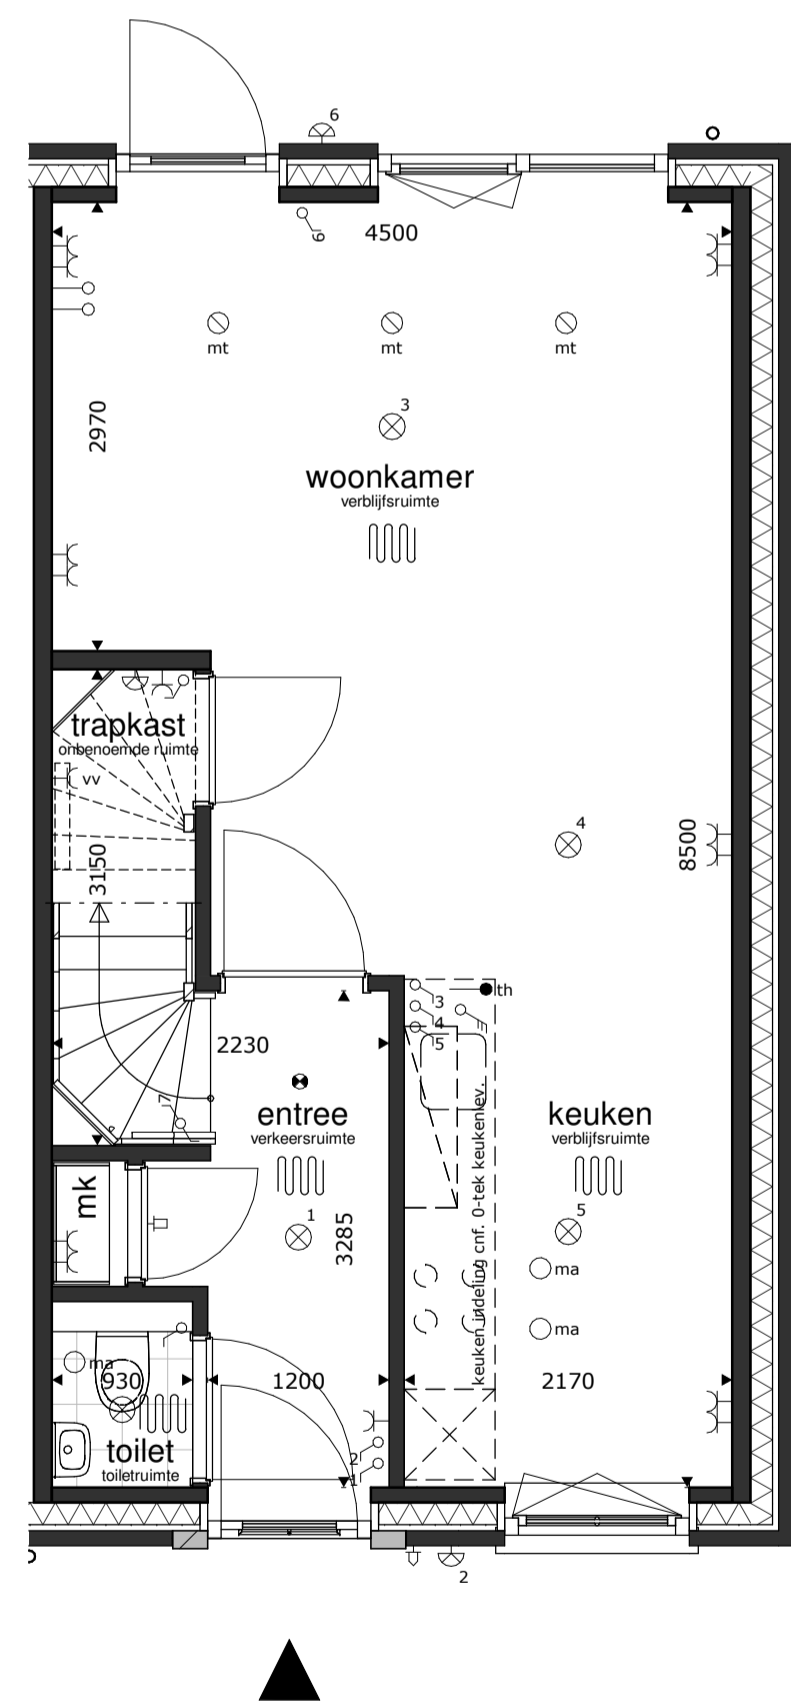


begane grond

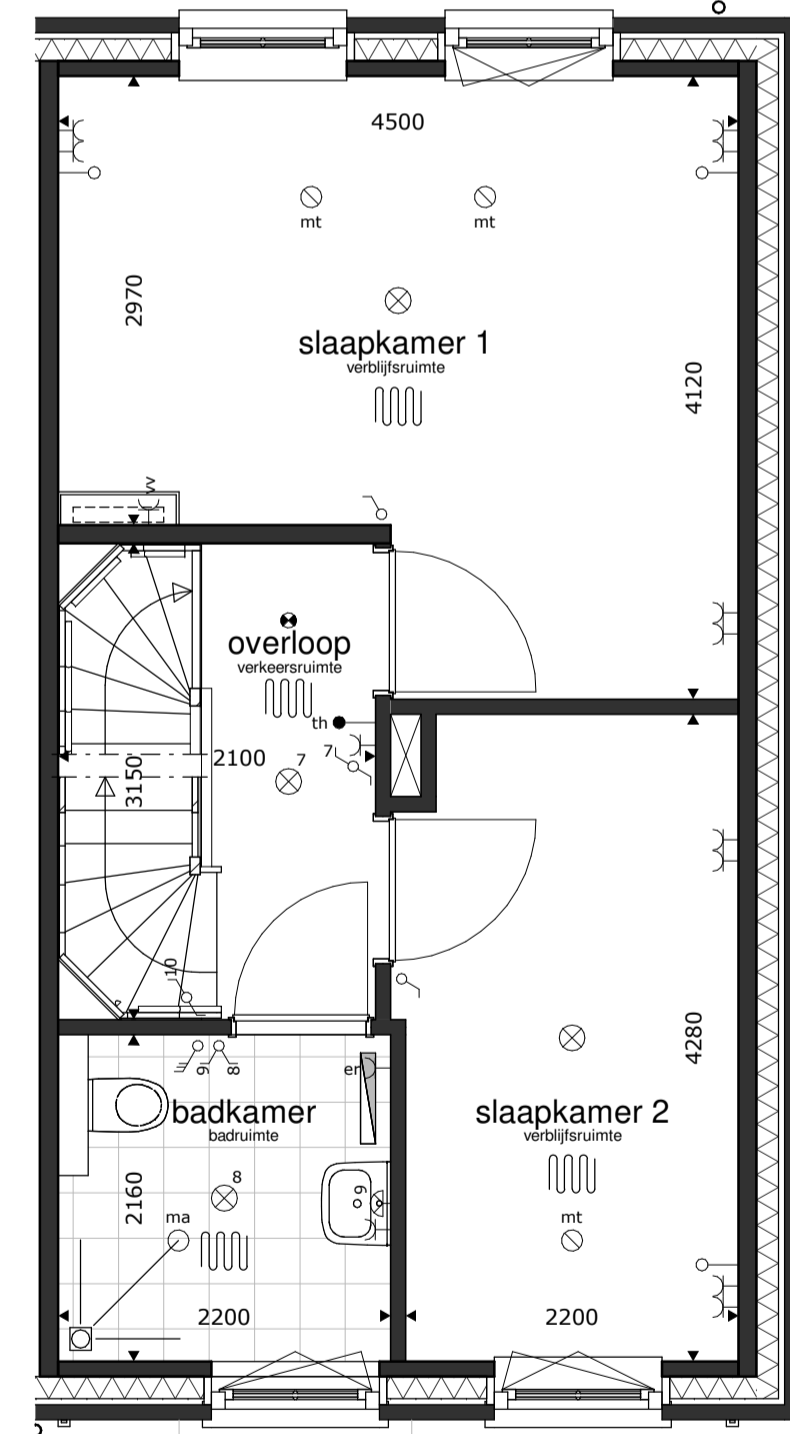

1e verdieping

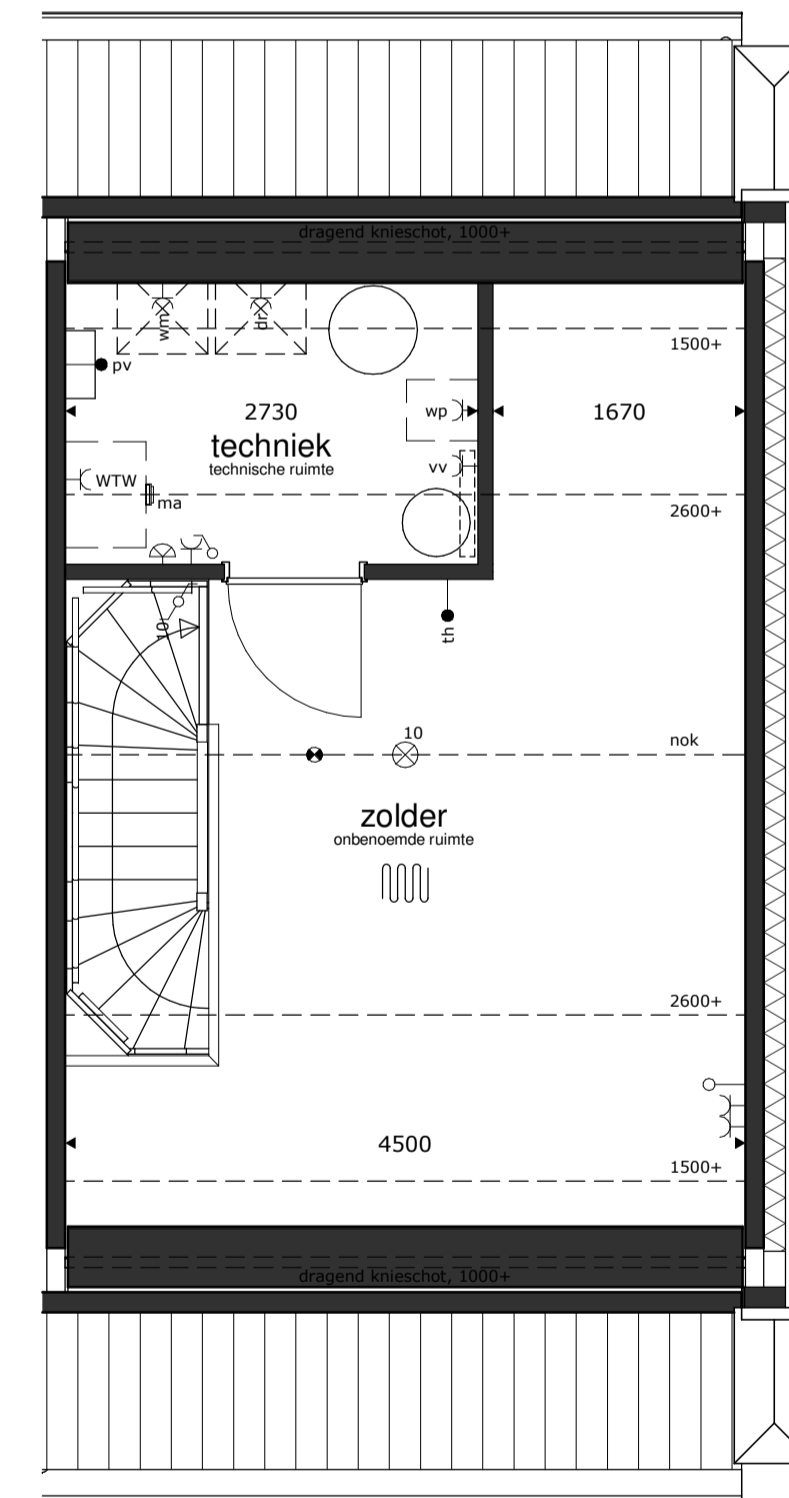

2e verdieping

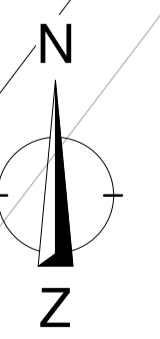

RENVOOI

- pld = plafondlichtpunt
- wp = wandcontactdoos enkel
- ds = wandcontactdoos dubbel
- dr = wandcontactdoos droger
- er = wandcontactdoos elektrische radiator (bijverwarming)
- kk = wandcontactdoos koekkast
- mg = wandcontactdoos magnetron
- vv = wandcontactdoos verdel. vloerverwarming
- vw = wandcontactdoos vaatwasmachine
- wk = wandcontactdoos waskap (recirculatie)
- sm = wandcontactdoos wasmachine
- sp = wandcontactdoos warmtepompinstallatie
- ss = wandcontactdoos werkschakelaar boven keukenblad
- WTW = wandcontactdoos ventilatiesysteem
- lz = loze leiding
- bo = aansluitpunt boiler, loos
- ek = aansluitpunt elektrisch kooktoestel, bedraad
- pv = aansluitpunt omvormer PV installatie, bedraad
- th = aansluitpunt thermostaat, bedraad
- sch = schel
- bel = bel
- ma = rookmelder op elektriciteitsnet
- mt = afvoerpunt mech. ventilatie
- er = elektrische radiator (bijverwarming)
- gw = gierzwaluwkast
- vk = vloermuskast
- bj = bijsteen
- bu = buiten-unit warmtepompinstallatie
- bas = basisaansluitingen keuken
- w3 = 2x
- wk = 1x
- vw = 1x
- mg = 1x
- kk = 1x
- bk = 1x
- bo = 1x

- * alle maten in millimeters
- * gevels, doorsnedes schaal 1:50, plattegronden schaal 1:50 (dakken op 1200+ doorsneden)
- * kleine wijzigingen voorbehouden
- * wijzigingen nav. engineering installatie, BENG-berekening en constructie voorbehouden
- * aan maatvoering kunnen geen rechten worden ontleend
- * verwarmingselementen, keukenopstelling, afzuigpunten en rookmelders indicatief weergegeven (plaats en afmeting)
- * PV panelen en overige installaties zijn indicatief weergegeven
- * warmtepomp, ventilatiebox, omvormers en dakdoorvoeren indicatief weergegeven (plaats en afmeting)
- * postie dakramen, postie dakkapellen, voorbereidingen dakramen en voorbereidingen dakkapellen kan wijzigen n.a.v. engineering dakplaten



29 WONINGEN HAZENWINKEL BUITEN
BRANDEVOORT - HELMOND
KAVEL 17