





voorgevel




achtergevel

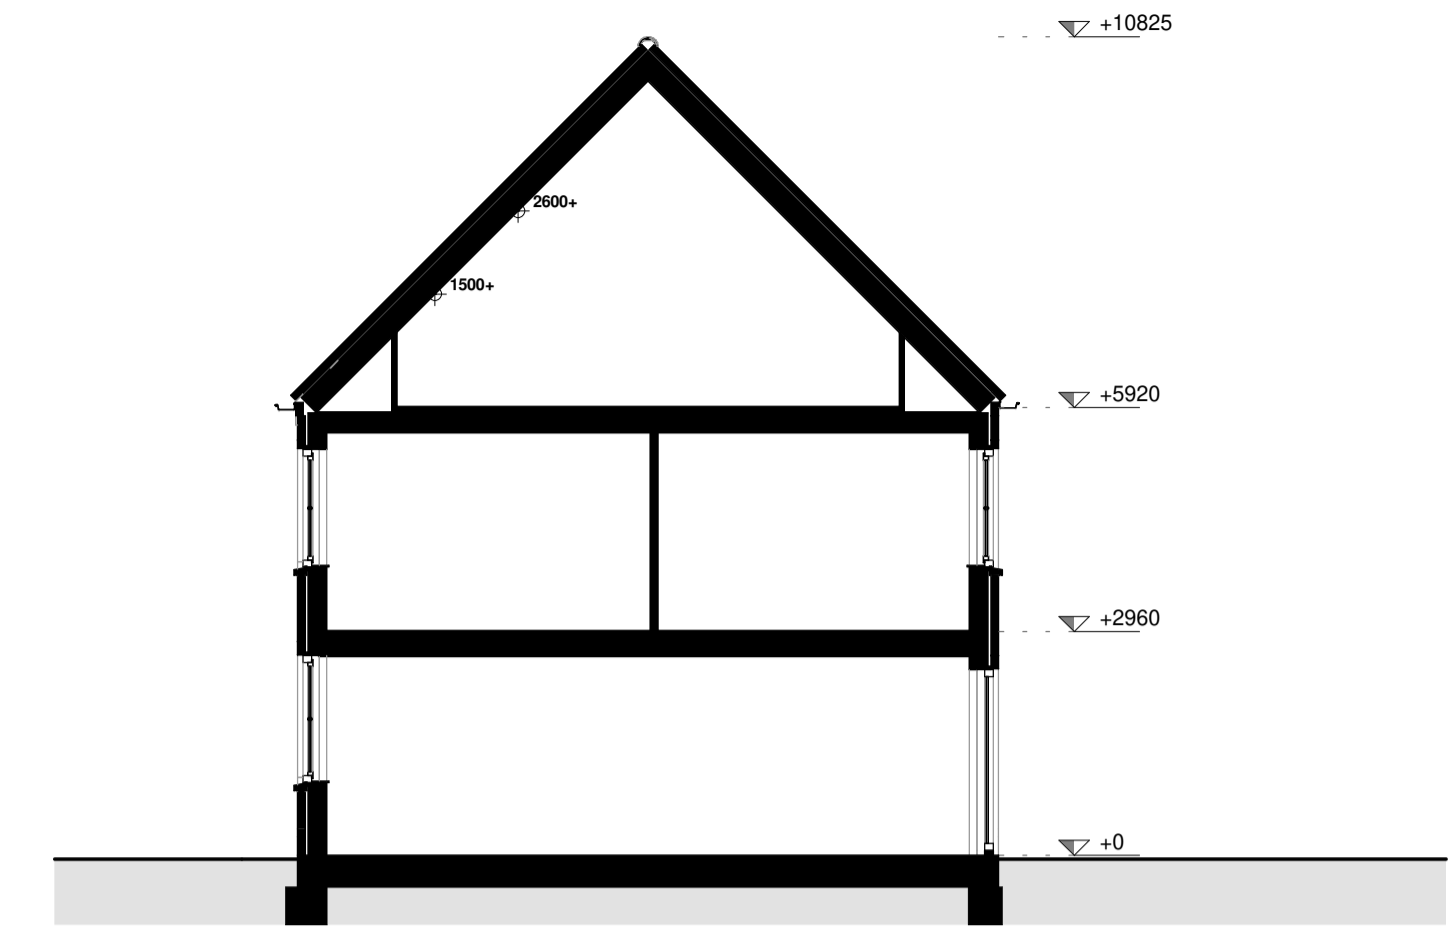


doorsnede

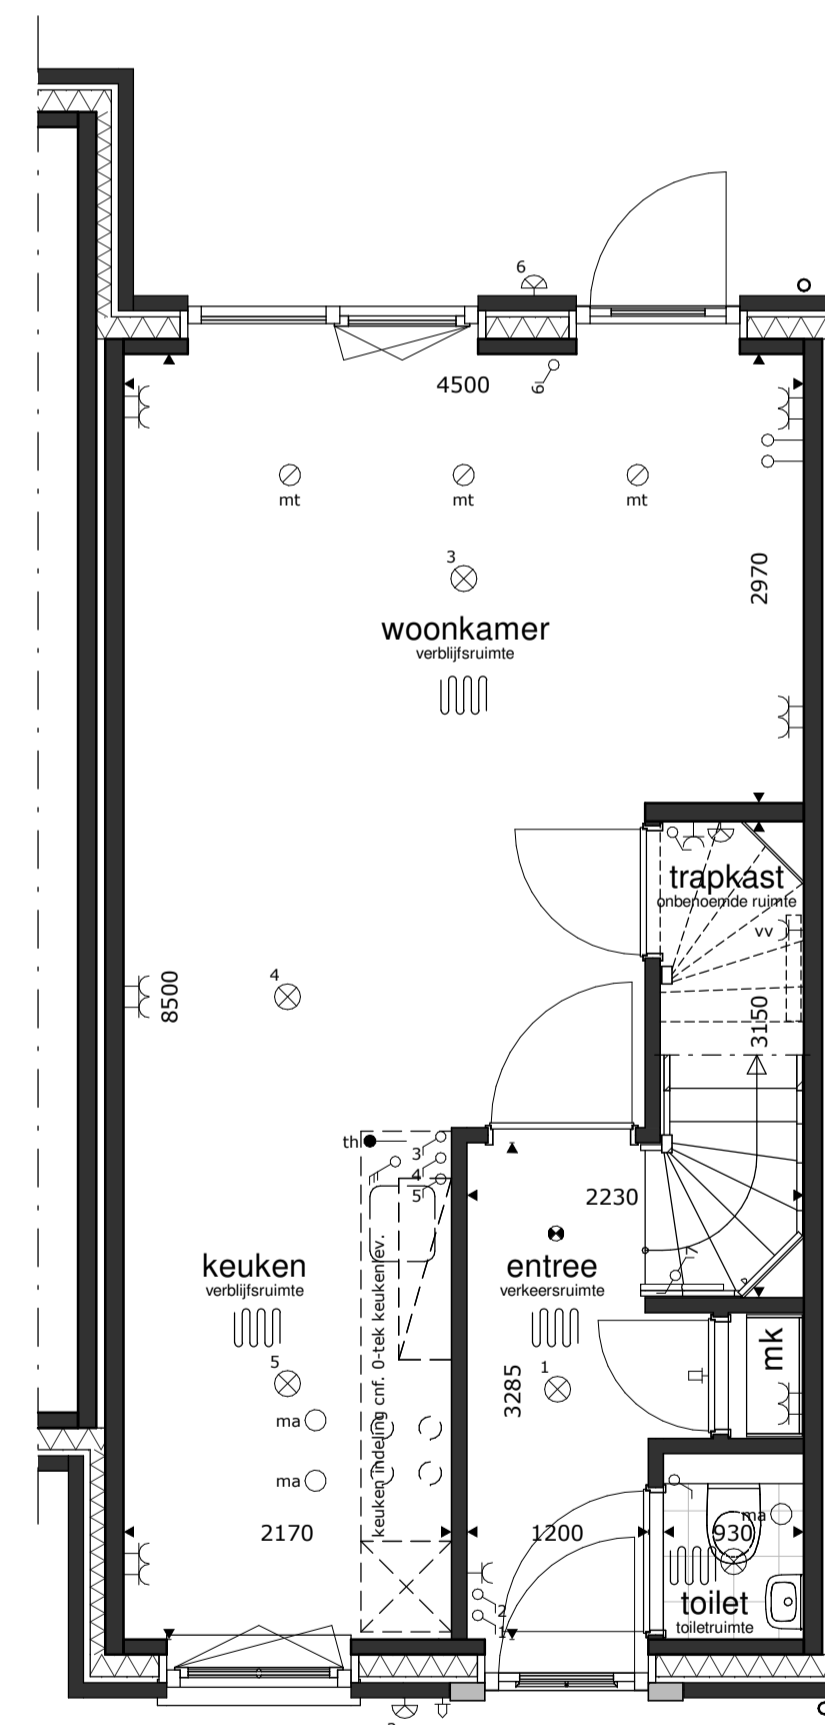

begane grond

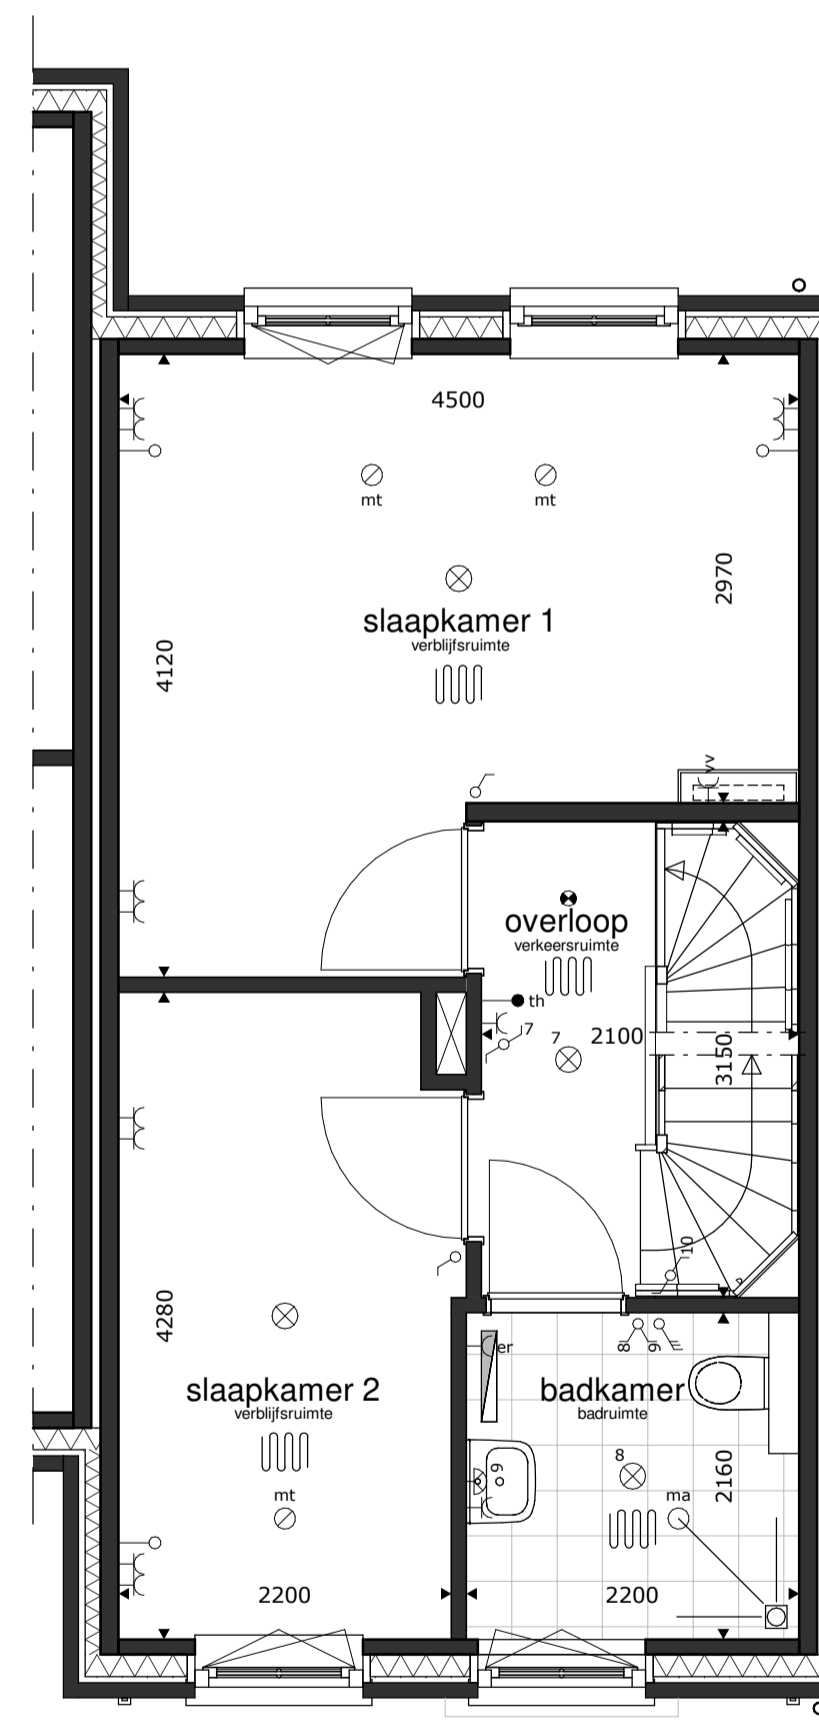

1e verdieping

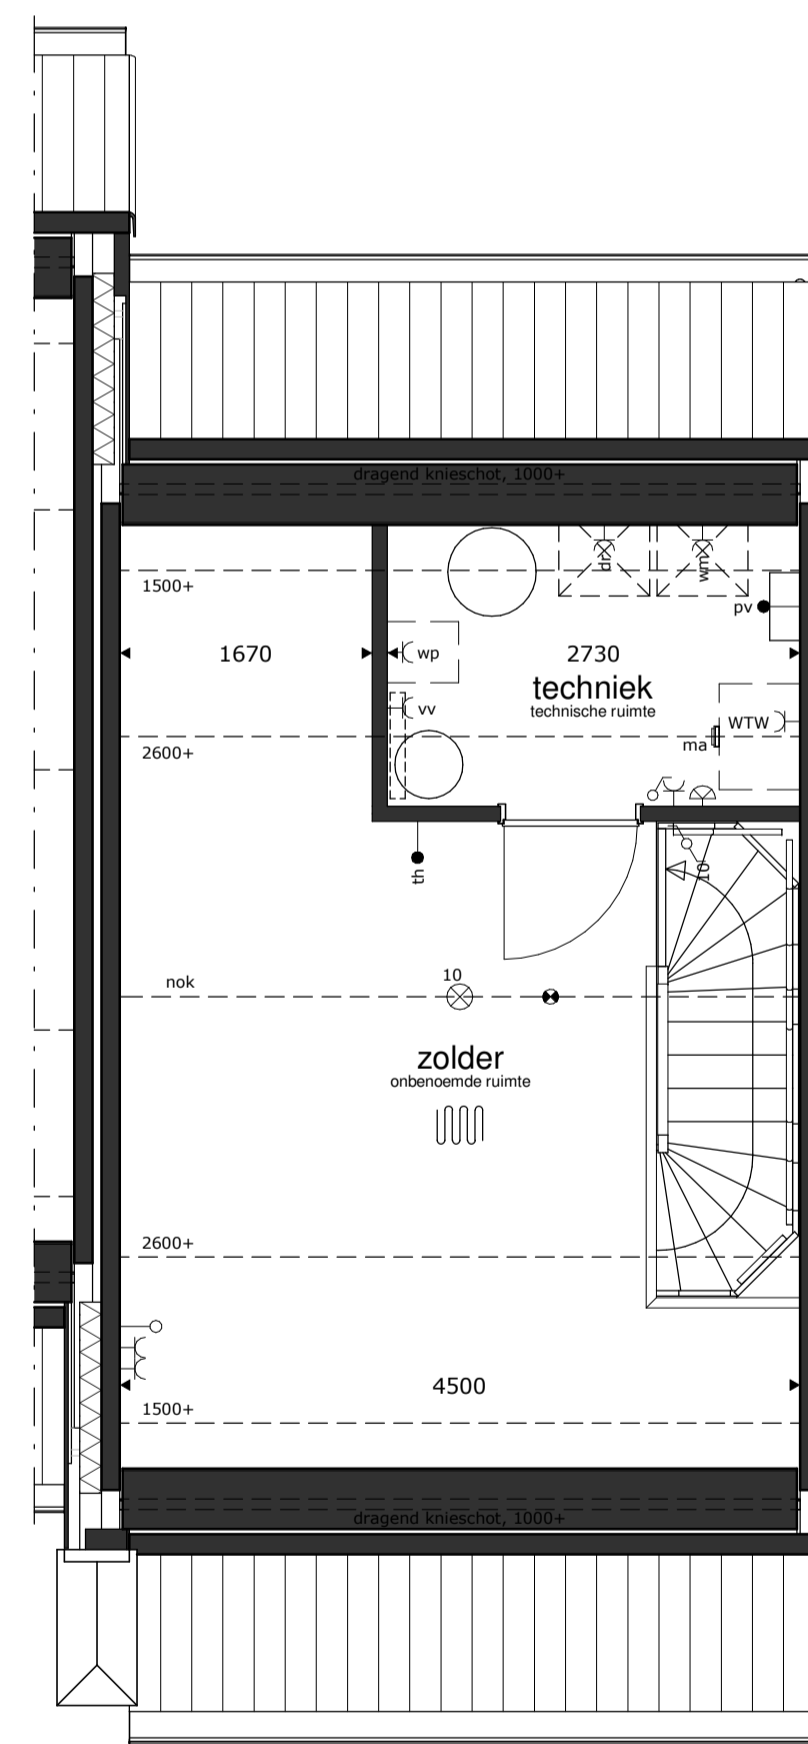

2e verdieping



RENVOOI

- plafondlichtpunt
- wandlichtpunt
- schakelaar dubbelpolig
- schakelaar enkelpolig
- gecombineerde schakelaar enkelpolig
- bediening ventilatiesysteem
- wandcontactdoos dubbel
- wandcontactdoos enkel
- wandcontactdoos droger
- wandcontactdoos elektrische radiator (bijverwarming)
- wandcontactdoos koelkast
- wandcontactdoos magnetron
- wandcontactdoos verdeler vloerverwarming
- wandcontactdoos vaatwasmachine
- wandcontactdoos wasemkap (recirculatie)
- wandcontactdoos wasmachine
- wandcontactdoos warmtepompinstallatie
- wandcontactdoos werkschakelaar boven keukenblad
- wandcontactdoos ventilatiesysteem
- losse leiding
- aansluitpunt boiler, loos
- aansluitpunt elektrisch kooktoestel, bedraad
- aansluitpunt omvormer PV installatie, bedraad
- aansluitpunt thermostaat, bedraad
- schel
- bel
- rookmelder op elektriciteitsnet
- afvoerpunt mech. ventilatie
- toevoerpunt mech. ventilatie
- elektrische radiator (bijverwarming)
- gierwasmkast
- vleermuskast
- bijsteen
- bu = buiten-unit warmtepompinstallatie
- basisaansluitingen keuken
- w3 2x
- w4 1x
- w5 1x
- w6 1x
- w7 1x
- w8 1x
- w9 1x
- w10 1x
- w11 1x
- w12 1x

- * alle maten in millimeters
- * gevels, doorsnedes schaal 1:50, plattegronden schaal 1:50 (dakken op 1200+ doorsneden)
- * kleine wijzigingen voorbehouden
- * wijzigingen nav. engineering installatie, BENG-berekening en constructie voorbehouden
- * aan maatvoering kunnen geen rechten worden ontleend
- * verwarmingselementen, keukenopstelling, afzuigpunten en rookmelders indicatief weergegeven (plaats en afmeting)
- * PV panelen en overige installaties zijn indicatief weergegeven
- * warmtepomp, ventilatiebox, omvormers en dakdoorvoeren indicatief weergegeven (plaats en afmeting)
- * postie dakramen, postie dakkapellen, voorbereidingen dakramen en voorbereidingen dakkapellen kan wijzigen n.a.v. engineering dakplaten