



voorgevel

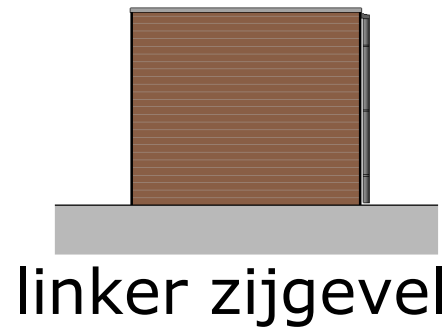


linker zijgevel

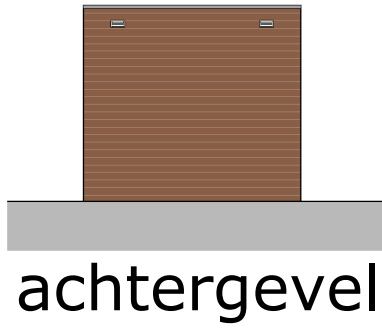


achtergevel



rechter zijgevel

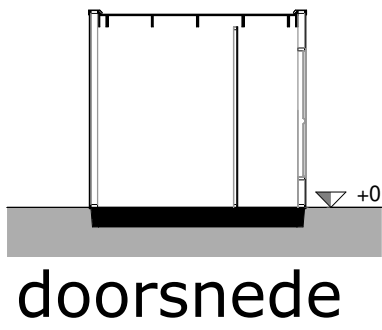

doorsnede

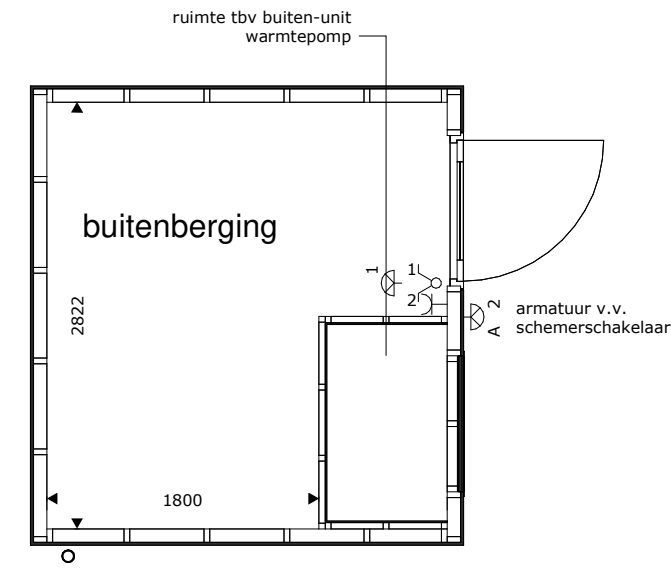

begane grond



RENVOOI

- = plafondlichtpunt
- = wandlichtpunt
- = wandlichtpunt, vv. armatuur
- = gecombineerde schakelaar enkelpolig
- = wandcontactdoos enkel

- \* alle maten in millimeters
- \* gevels, doorsnedes schaal 1:100, plattegronden schaal 1:50
- \* kleine wijzigingen voorbehouden
- \* aan maatvoering kunnen geen rechten worden ontleend
- \* lichtpunten worden opgeleverd zonder armatuur, tenzij anders aangegeven



29 WONINGEN HAZENWINKEL BUITEN  
BRANDEVOORT - HELMOND

HOUTEN BUITENBERGING ENKEL  
KAVEL 22

| BLAD   | DATUM      | REVISIE | FORMAAT |
|--------|------------|---------|---------|
| vH-103 | 01-09-2024 |         | A3      |