

kavel 24 kavel 23

voorgevel




linker zijgevel




kavel 23 kavel 24


achtergevel

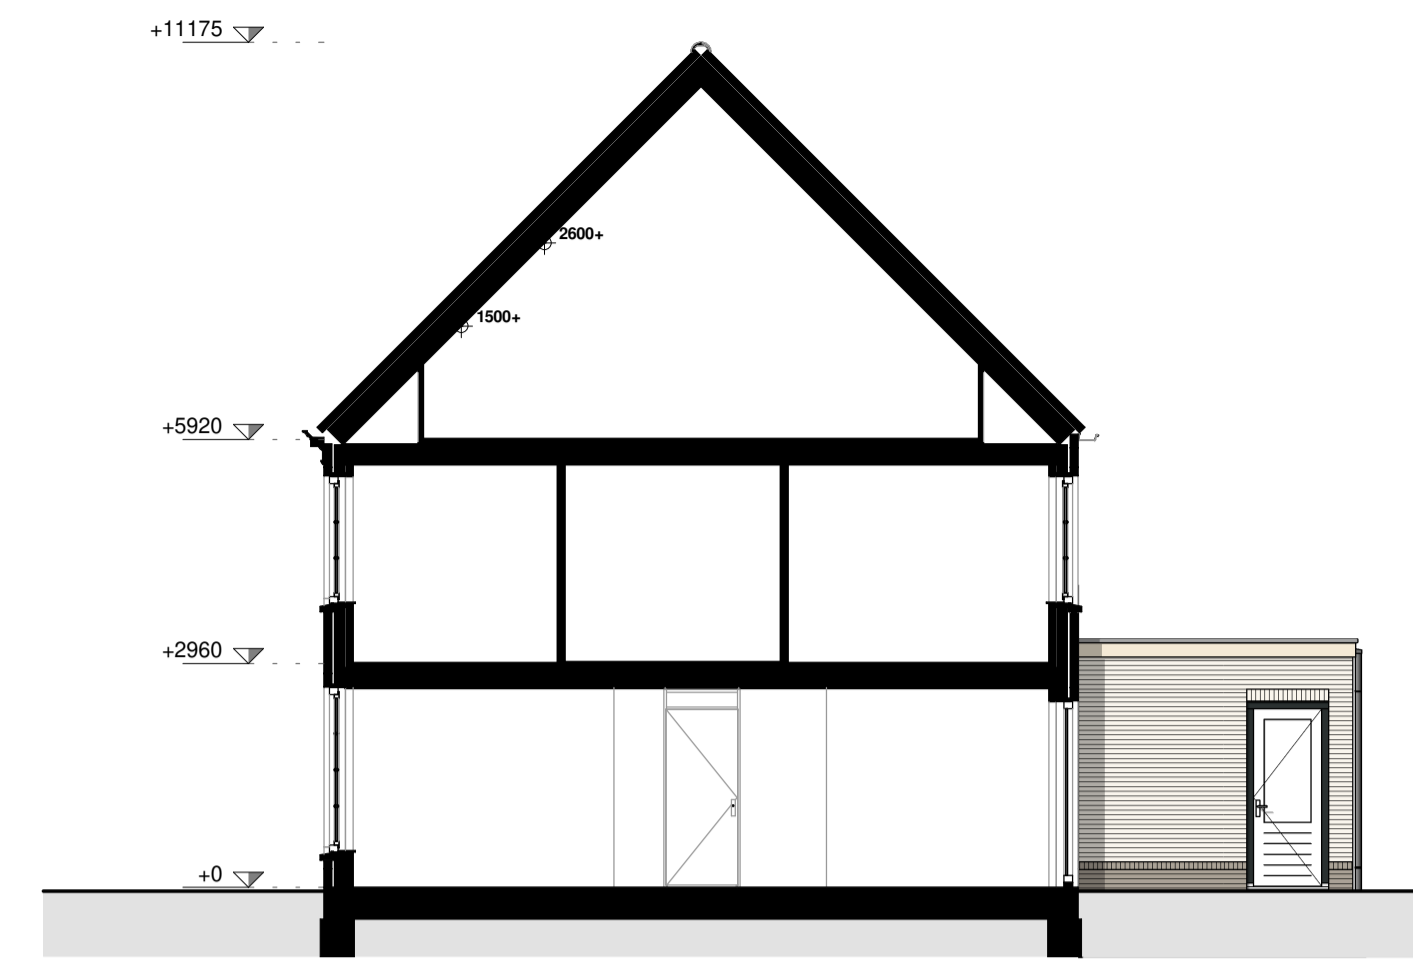


doorsnede

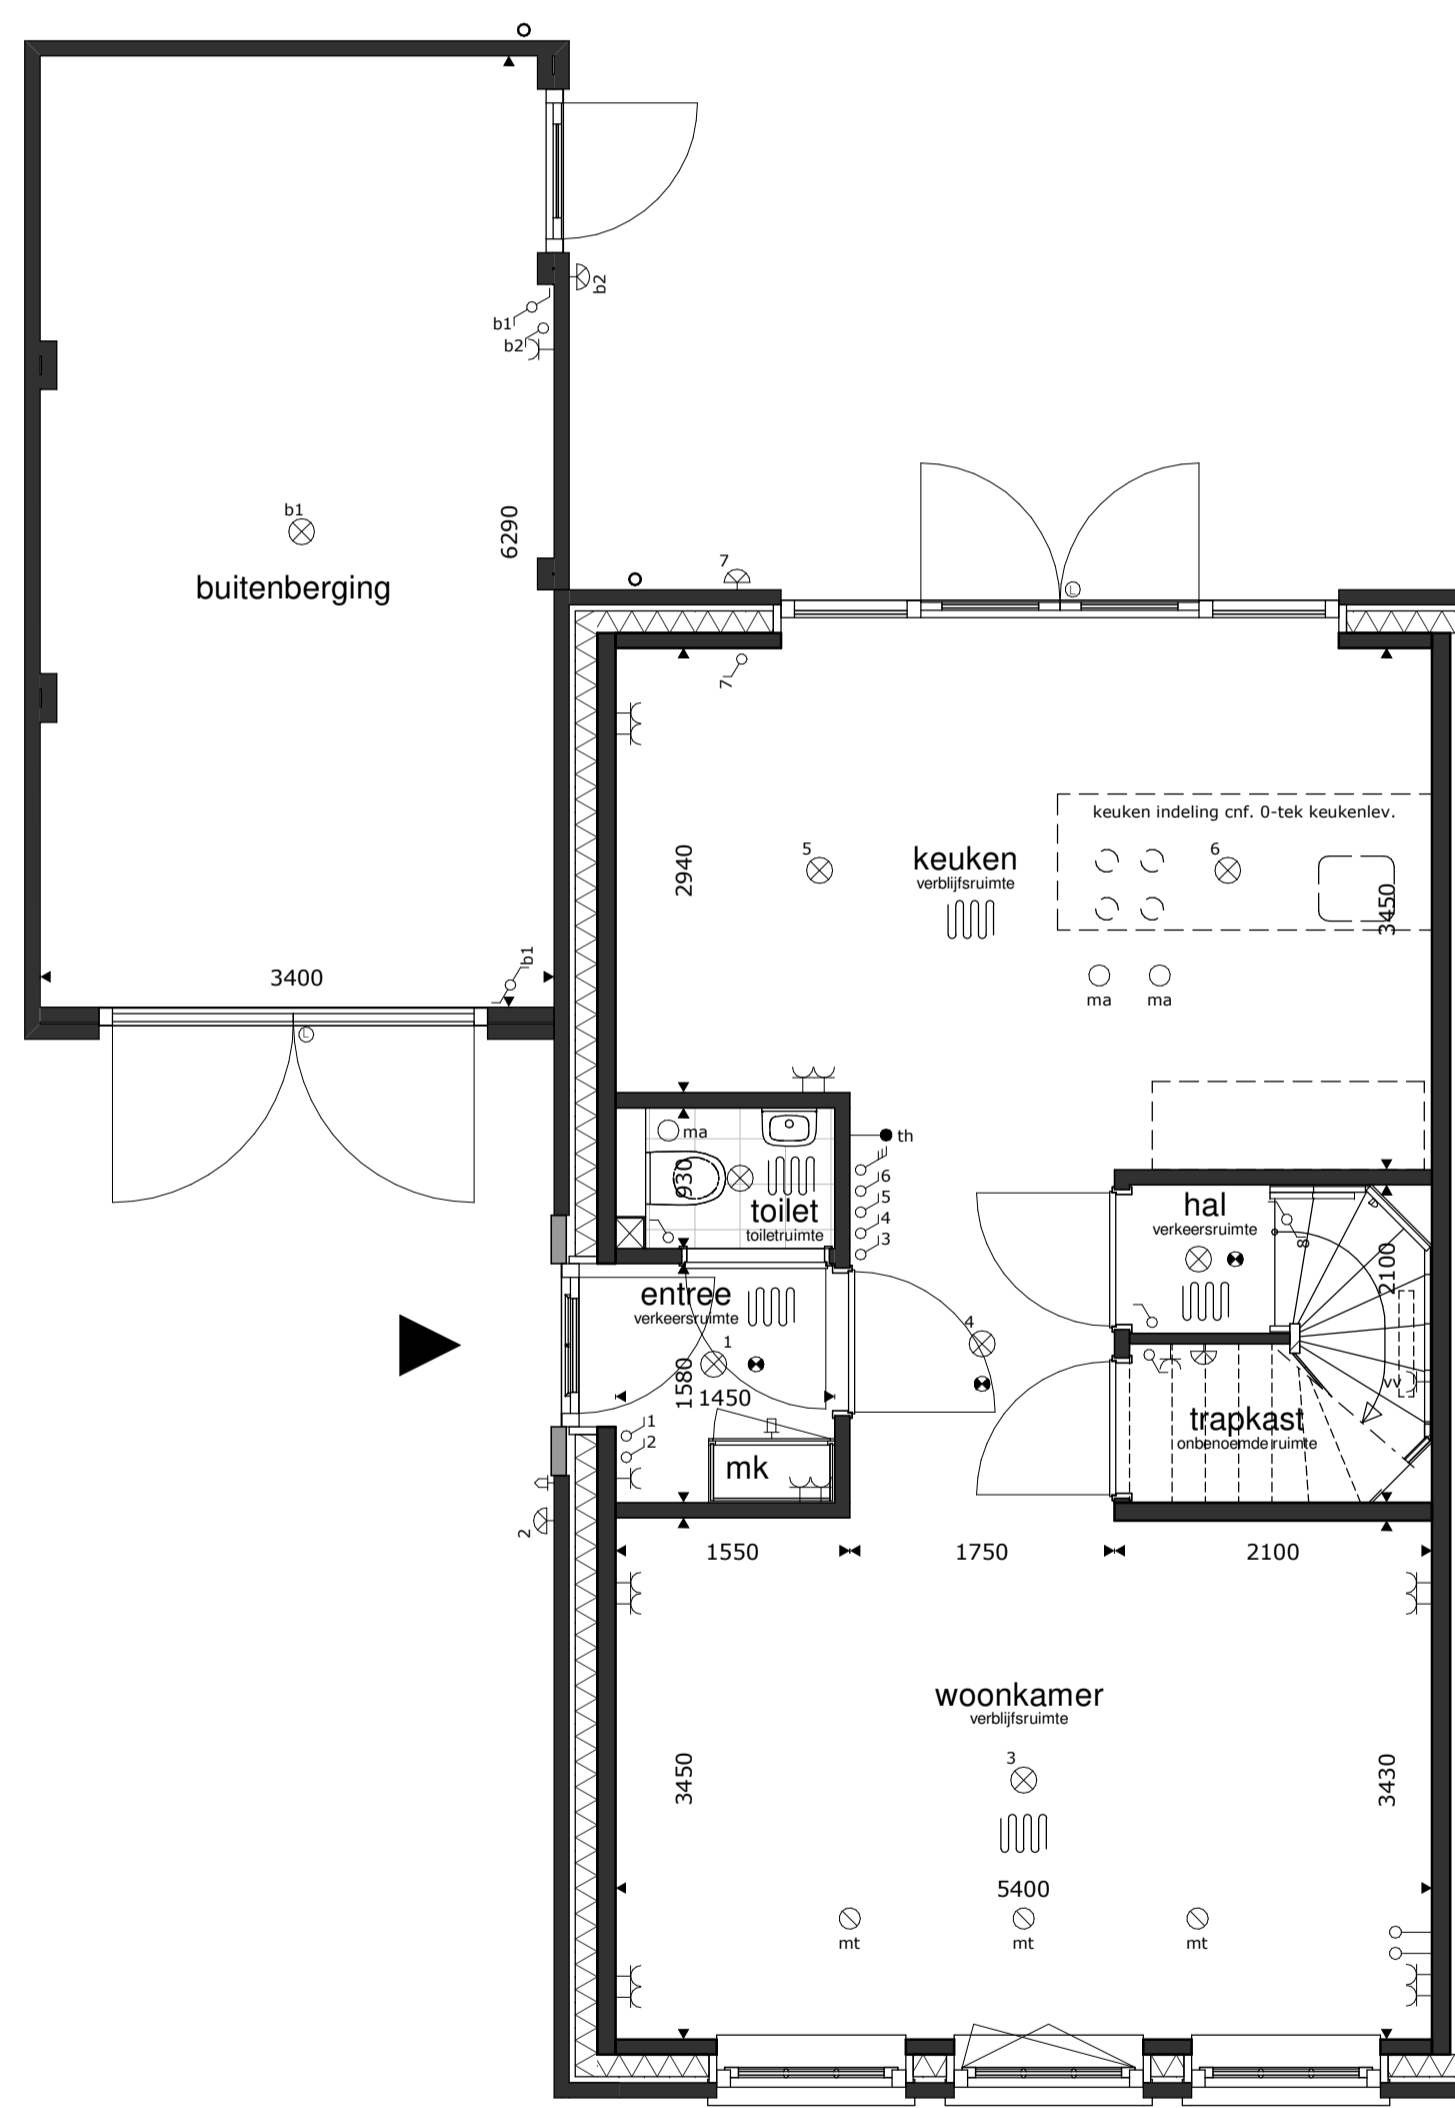

begane grond

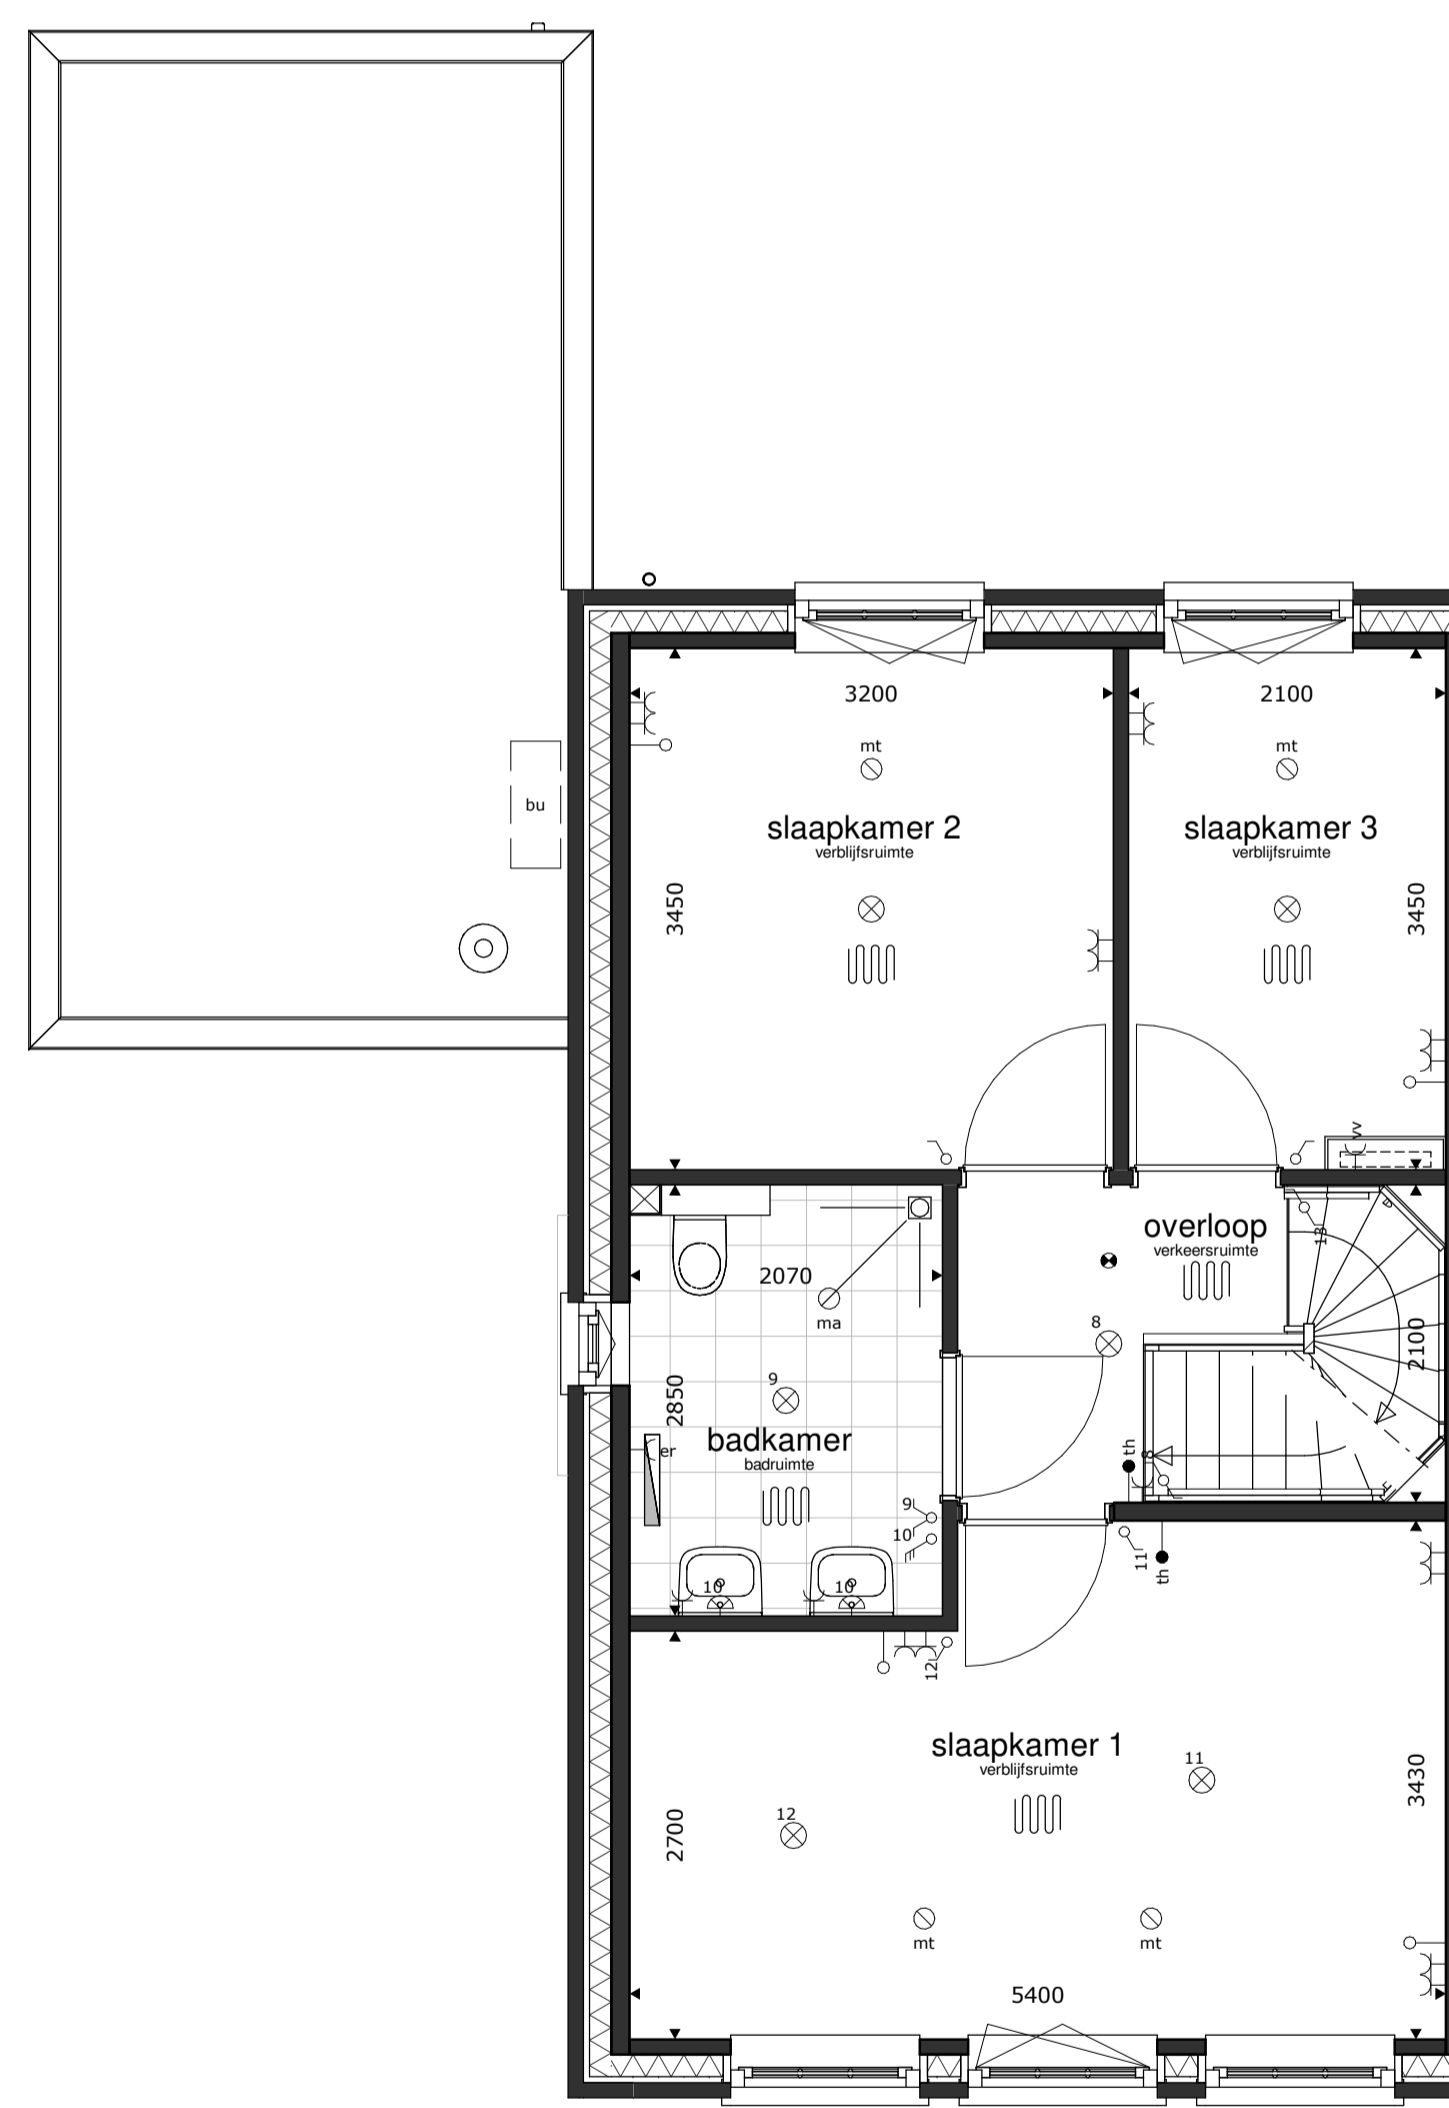


1e verdieping

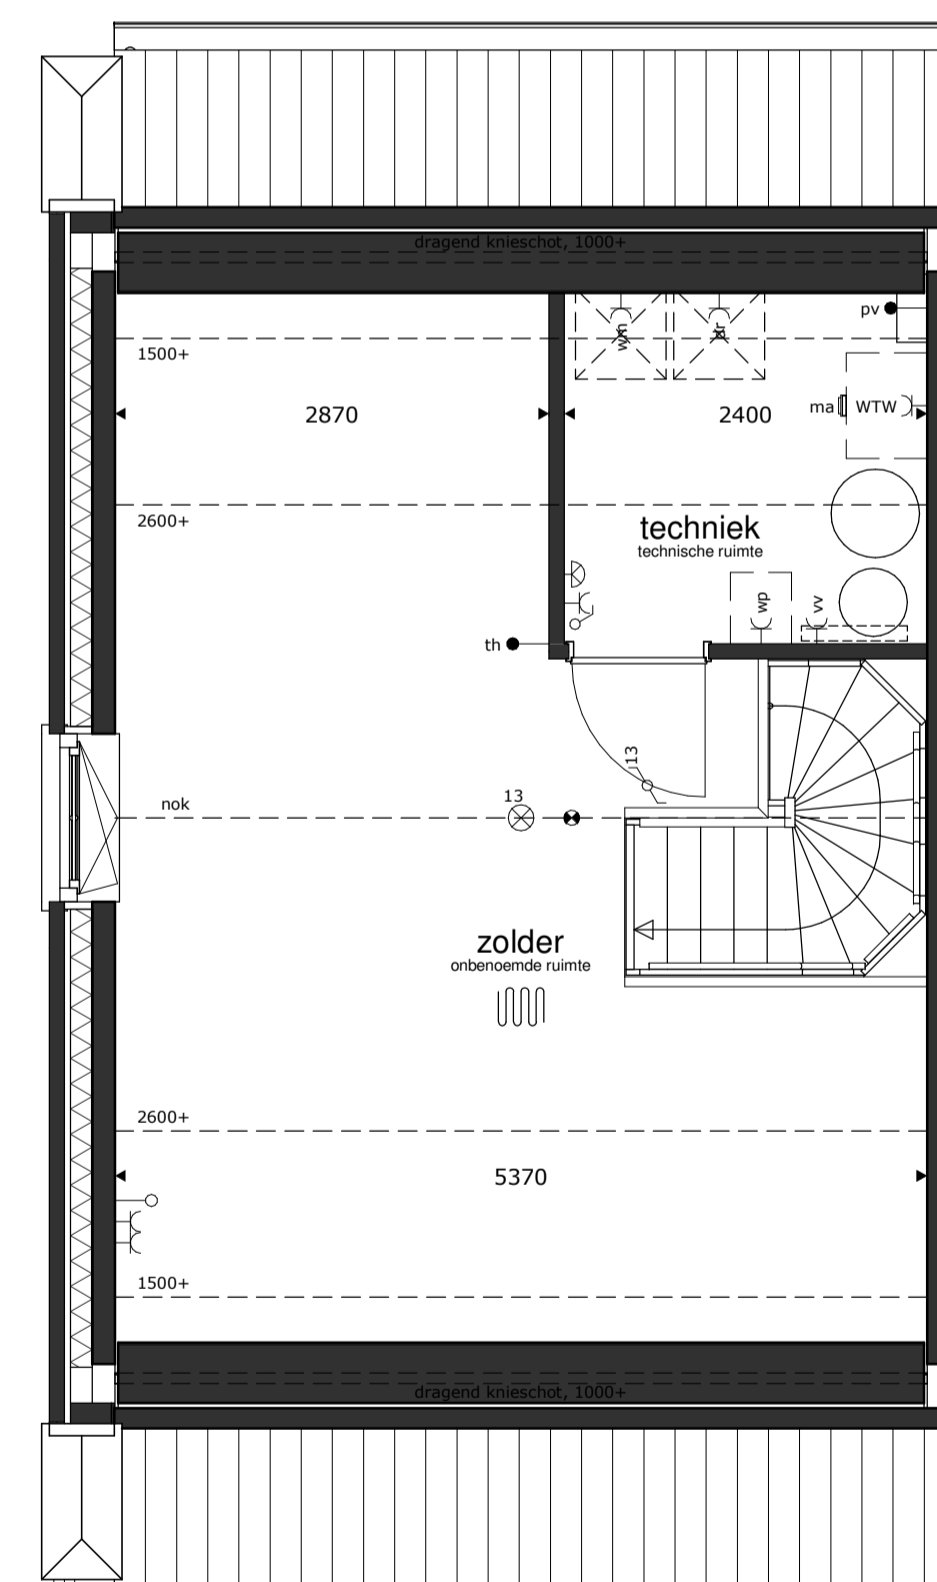


2e verdieping




RENVOOI

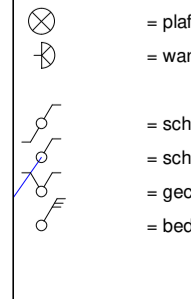


- = plafondlichtpunt
- = wandlichtpunt
- = schakelaar dubbelpolig
- = schakelaar enkelpolig
- = gecombineerde schakelaar enkelpolig
- = bediening ventilatiesysteem

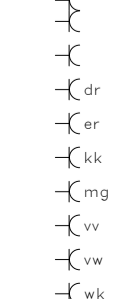


- = wandcontactdoos dubbel
- = wandcontactdoos enkel
- = wandcontactdoos droger
- = wandcontactdoos elektrische radiator (bijverwarming)
- = wandcontactdoos koekkast
- = wandcontactdoos magnetron
- = wandcontactdoos verdeler vloerverwarming
- = wandcontactdoos vaatwasmachine
- = wandcontactdoos wasemkap (recirculatie)

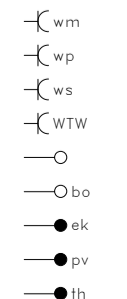


- = wandcontactdoos wasmachine
- = wandcontactdoos warmtepompinstallatie
- = wandcontactdoos werkschakelaar boven keukenblad
- = wandcontactdoos ventilatiesysteem
- = losse leiding
- = aansluitpunt boiler, loos
- = aansluitpunt elektrisch kooktoestel, bedraad
- = aansluitpunt omvormer PV installatie, bedraad
- = aansluitpunt thermostaat, bedraad

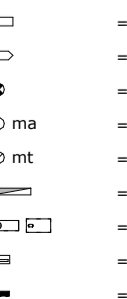

- = schel
- = bel
- = rookmelder op elektriciteitsnet
- = afvoerpunt mech. ventilatie
- = toevoerpunt mech. ventilatie
- = elektrische radiator (bijverwarming)
- = gierwasmkast
- = vleermuskast
- = bijensteen

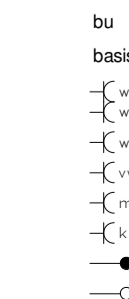

- = buiten-unit warmtepompinstallatie
- basisaanstellingen keuken
- = w3 2x
- = w4 1x
- = w5 1x
- = w6 1x
- = w7 1x
- = w8 1x
- = w9 1x
- = w10 1x
- = w11 1x
- = w12 1x

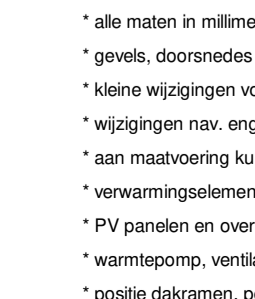

- = techniek technische ruimte
- = zolder onbenedigde ruimte

* alle maten in millimeters
 * gevels, doorsnedes schaal 1:00, plattegronden schaal 1:50 (dakken op 1200+ doorsnedes)
 * kleine wijzigingen voorbehouden
 * wijzigingen nav. engineering installatie, BENG-berekening en constructie voorbehouden
 * aan maatvoering kunnen geen rechten worden ontleend
 * verwarmingselementen, keukenopstelling, afzuigpunten en rookmelders indicatief weergegeven (plaats en afmeting)
 * PV panelen en overige installaties zijn indicatief weergegeven
 * warmtepomp, ventilatiebox, omvormers en dakdoorvoeren indicatief weergegeven (plaats en afmeting)
 * postie dakramen, postie dakkapellen, voorbereidingen dakramen en voorbereidingen dakkapellen kan wijzigen n.a.v. engineering dakplaten



29 WONINGEN HAZENWINKEL BUITEN
 BRANDEVOORT - HELMOND
 KAVEL 24