



voorgevel

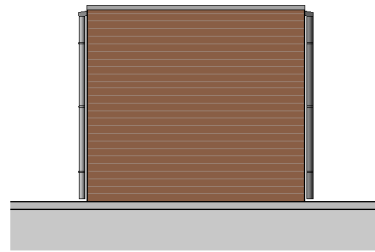


linker zijgevel




achtergevel

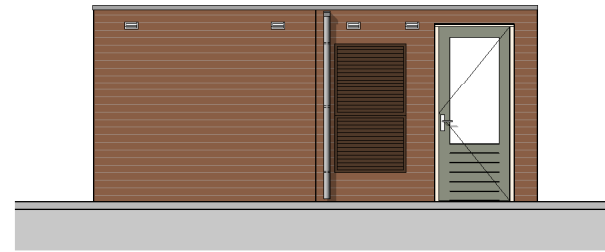

rechter zijgevel

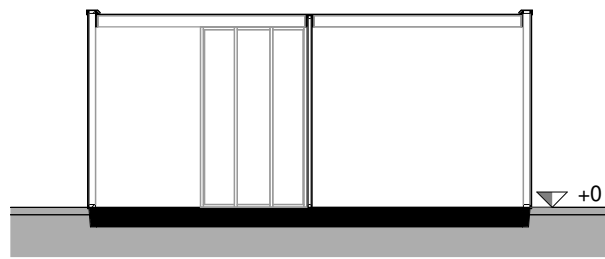

doorsnede

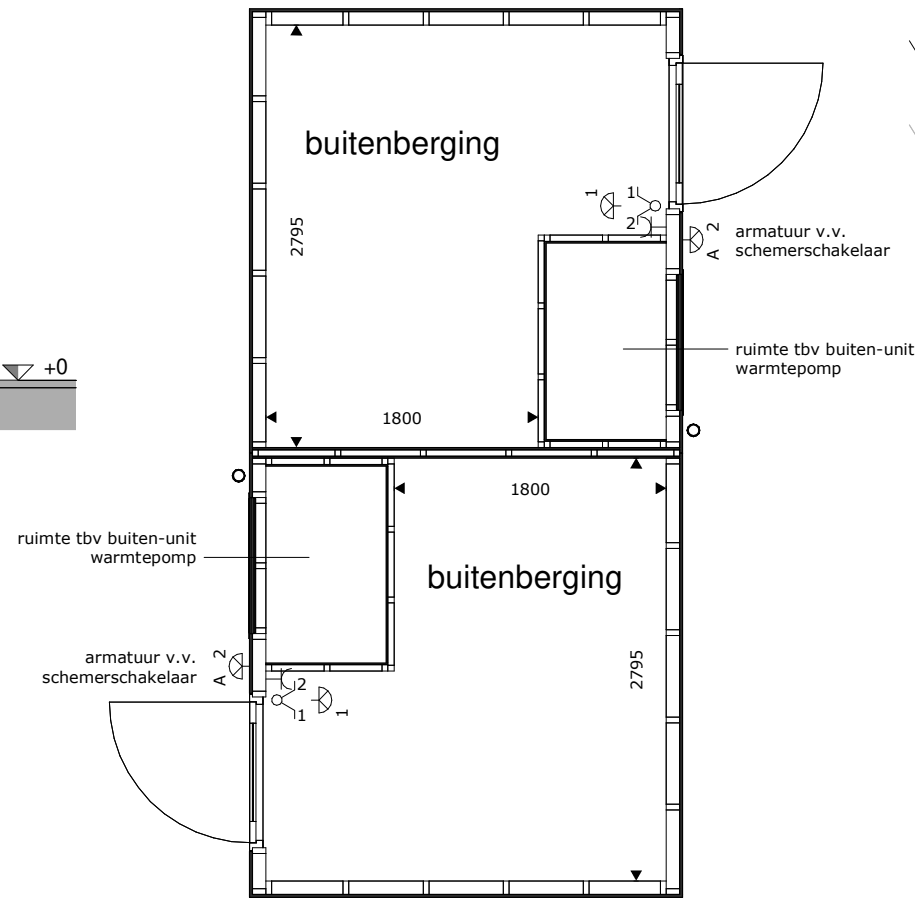

begane grond



RENVOOI

- = plafondlichtpunt
- = wandlichtpunt
- = wandlichtpunt, vv. armatuur
- = gecombineerde schakelaar enkelpolig
- = wandcontactdoos enkel

- \* alle maten in millimeters
- \* gevels, doorsnedes schaal 1:100, plattegronden schaal 1:50
- \* kleine wijzigingen voorbehouden
- \* aan maatvoering kunnen geen rechten worden ontleend
- \* lichtpunten worden opgeleverd zonder armatuur, tenzij anders aangegeven

Hazenwinkel  
Buiten groeit!

36 WONINGEN HAZENWINKEL BUITEN  
BRANDEVOORT - HELMOND

HOUTEN BUITENBERGING DUBBEL  
KAVEL 40 T/M 43

BLAD	DATUM	REVISIE	FORMAAT
vH-106	01-02-2025		A3