






voorgevel

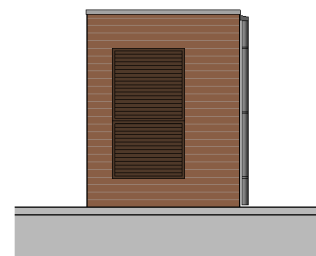


linker zijgevel

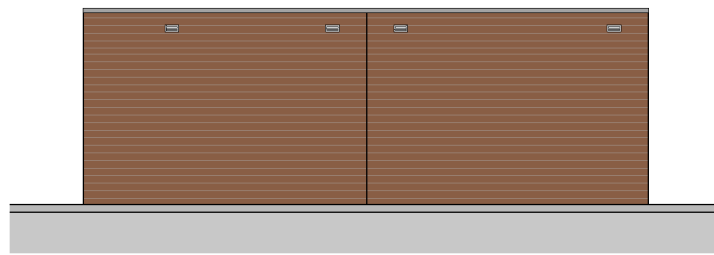


achtergevel

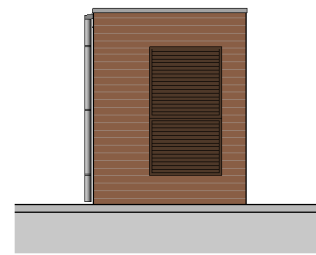

rechter zijgevel

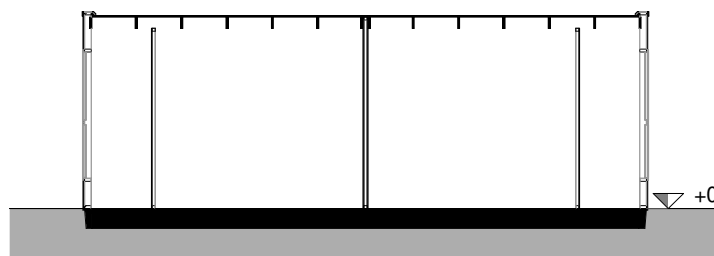

doorsnede

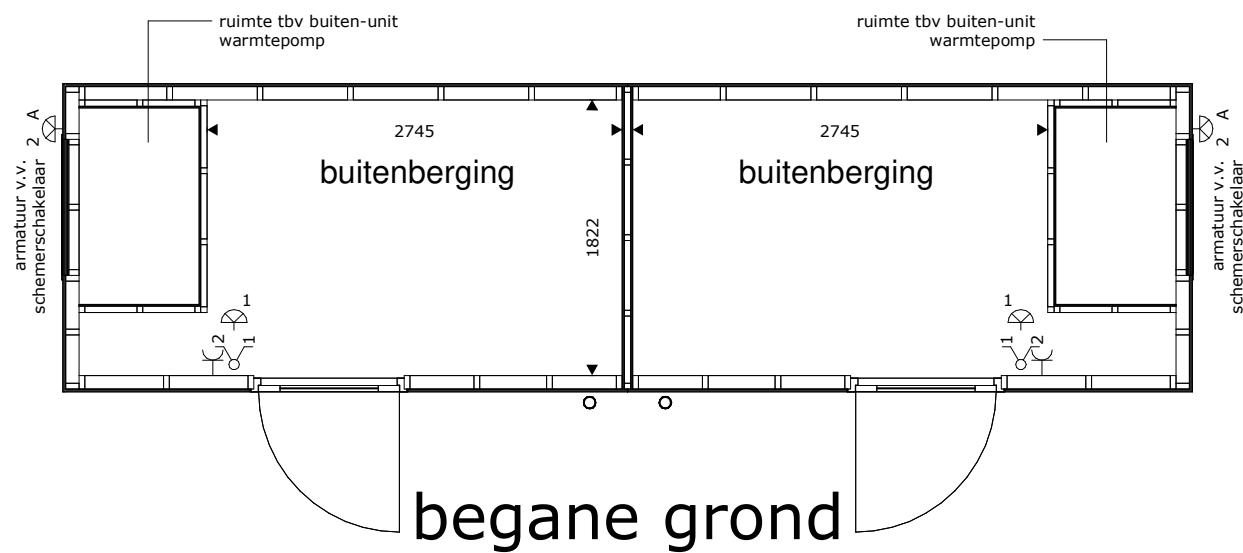

begane grond



RENVOOI

- = plafondlichtpunt
- = wandlichtpunt
- = wandlichtpunt, vv. armatuur
- = gecombineerde schakelaar enkelpolig
- = wandcontactdoos enkel

- * alle maten in millimeters
- * gevels, doorsnedes schaal 1:00, plattegronden schaal 1:50
- * kleine wijzigingen voorbehouden
- * aan maatvoering kunnen geen rechten worden ontleend
- * lichtpunten worden opgeleverd zonder armatuur, tenzij anders aangegeven

Hazenwinkel
 Buiten groeit!

36 WONINGEN HAZENWINKEL BUITEN
 BRANDEVOORT - HELMOND

HOUTEN BUITENBERGING DUBBEL
 KAVEL 74 T/M 79

BLAD	DATUM	REVISIE	FORMAAT
vH-104	01-02-2025		A3