


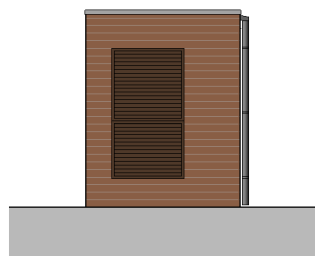


voorgevel




linker zijgevel




achtergevel

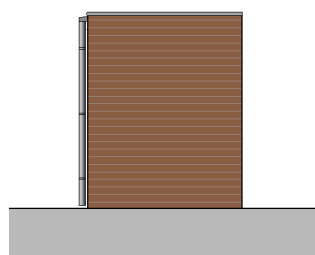

rechter zijgevel

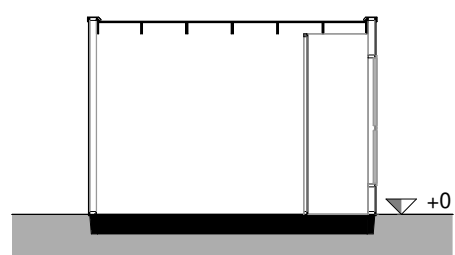


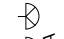

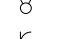
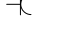
doorsnede

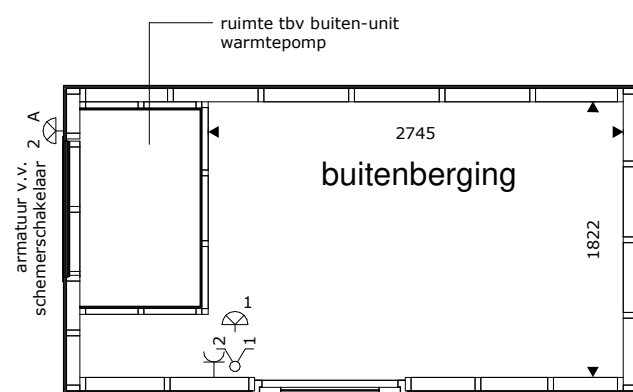

begane grond



RENVOOI

-  = plafondlichtpunt
-  = wandlichtpunt
-  = wandlichtpunt, vv. armatuur
-  = gecombineerde schakelaar enkelpolig
-  = wandcontactdoos enkel

- \* alle maten in millimeters
- \* gevels, doorsnedes schaal 1:100, plattegronden schaal 1:50
- \* kleine wijzigingen voorbehouden
- \* aan maatvoering kunnen geen rechten worden ontleend
- \* lichtpunten worden opgeleverd zonder armatuur, tenzij anders aangegeven

Hazenwinkel  
*Buiten groeit!*



**36 WONINGEN HAZENWINKEL BUITEN  
 BRANDEVOORT - HELMOND**  
 HOUTEN BUITENBERGING ENKEL  
 KAVEL 73

BLAD	DATUM	REVISIE	FORMAAT
vH-101	01-02-2025		A3