



voorgevel

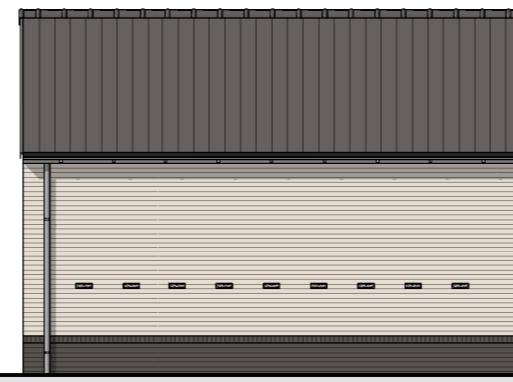


linker zijgevel




rechter zijgevel

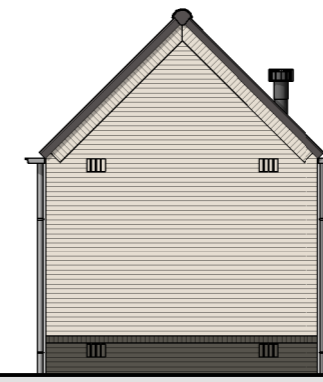

achtergevel

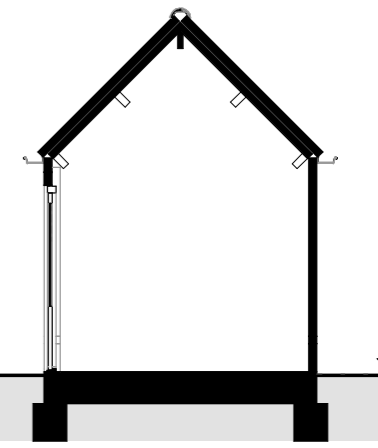

doorsnede

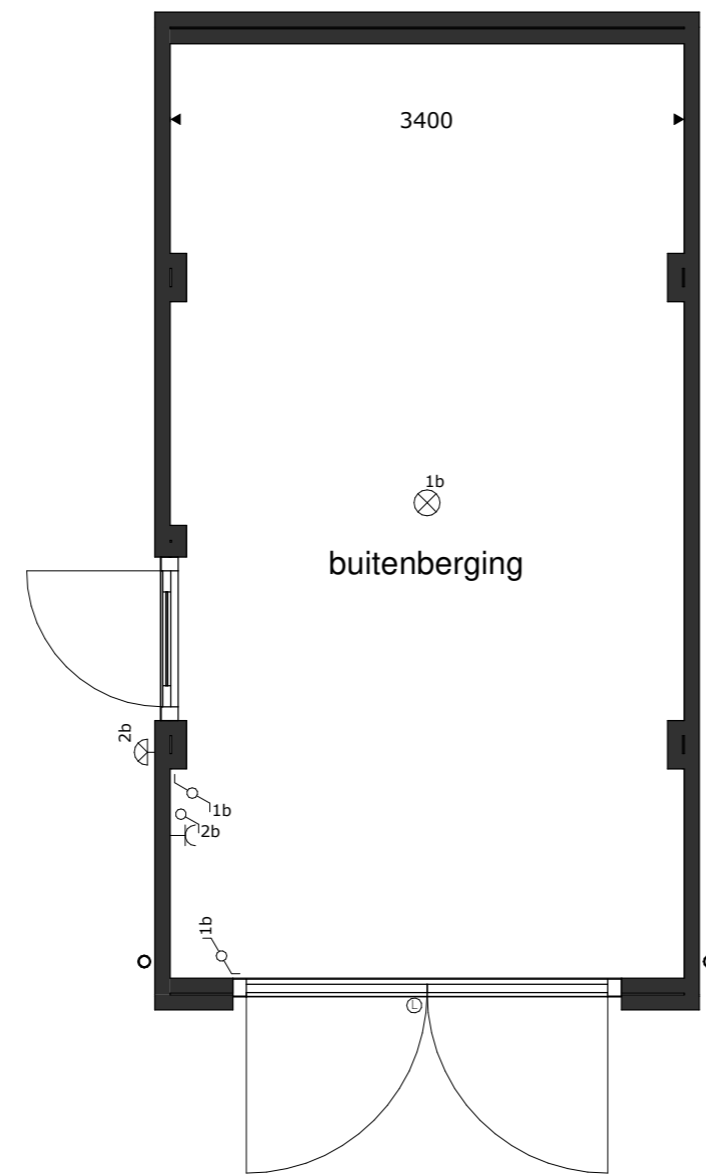

begane grond



RENVOOI

- = plafondlichtpunt
- = wandlichtpunt
- = schakelaar dubbelpolig
- = schakelaar enkelpolig
- = wandcontactdoos enkel
- * alle maten in millimeters
- * gevels, doorsnedes schaal 1:00, plattegronden schaal 1:50
- * kleine wijzigingen voorbehouden
- * wijzigingen nav. engineering installatie, BENG-berekening en constructie voorbehouden
- * aan maatvoering kunnen geen rechten worden ontleend
- * dakdoorvoeren indicatief weergegeven (plaats en afmeting)



**36 WONINGEN HAZENWINKEL BUITEN
BRANDEVOORT - HELMOND**
GEMETSELDE BUITENBERGING
KAVEL 12

| BLAD | DATUM | REVISIE | FORMAAT |
|--------|------------|---------|---------|
| VG-130 | 01-02-2025 | | A2 |