





voorgevel

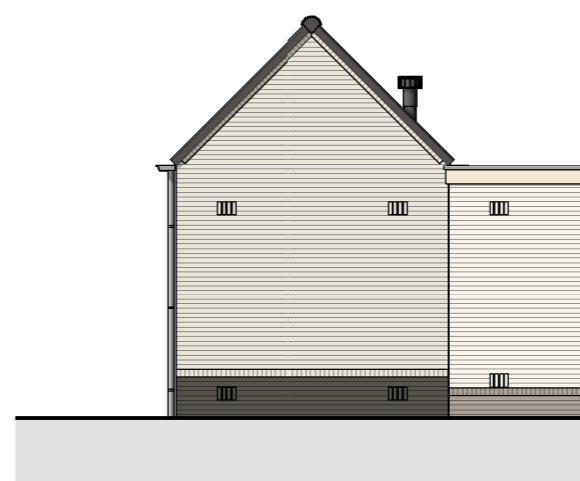


rechter zijgevel



achtergevel

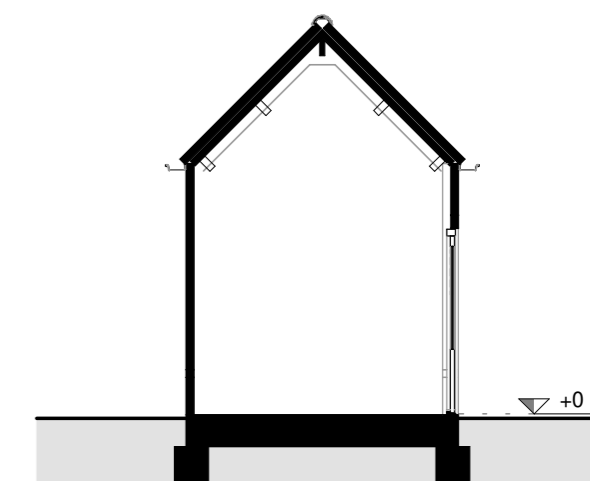

doorsnede

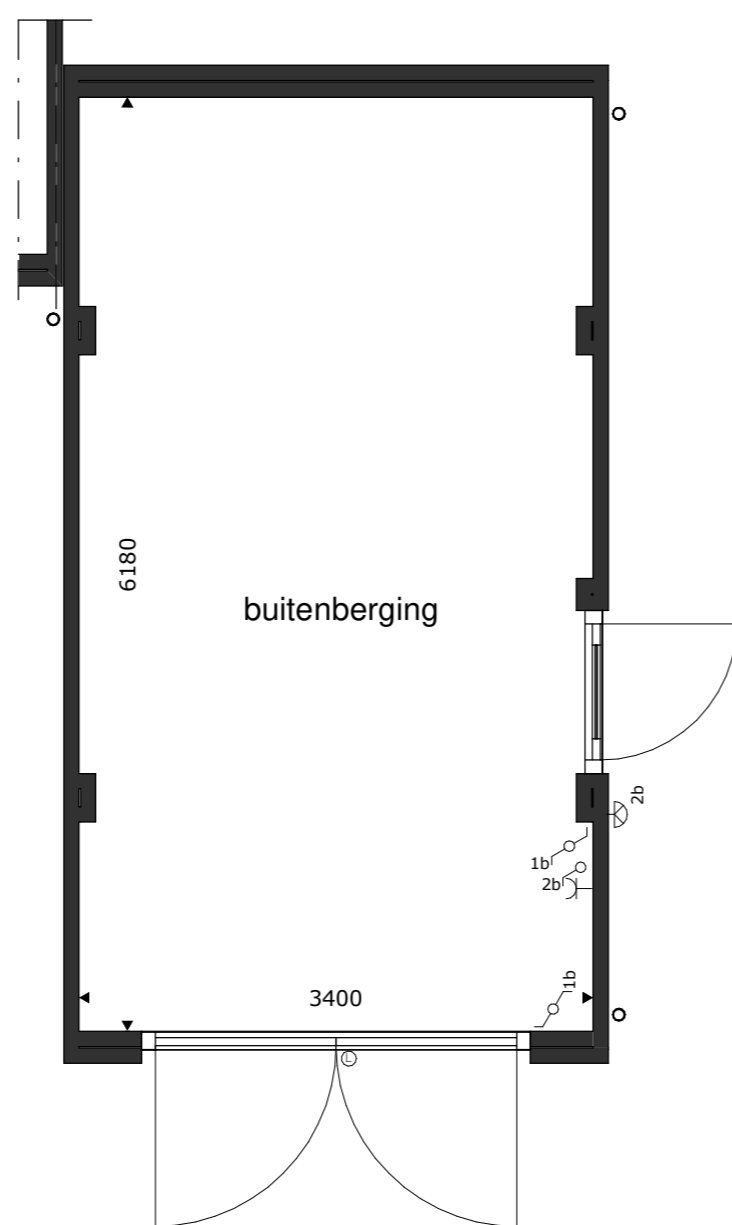

begane grond



RENVOOI

- ⊗ = plafondlichtpunt
- ⊕ = wandlichtpunt
- ⊕ = schakelaar dubbelpolig
- ⊕ = schakelaar enkelpolig
- ⊕ = wandcontactdoos enkel
- \* alle maten in millimeters
- \* gevels, doorsnedes schaal 1:00, plattegronden schaal 1:50
- \* kleine wijzigingen voorbehouden
- \* wijzigingen nav. engineering installatie, BENG-berekening en constructie voorbehouden
- \* aan maatvoering kunnen geen rechten worden ontleend
- \* dakdoorvoeren indicatief weergegeven (plaats en afmeting)

Hazenwinkel  
Buitengroeit!

36 WONINGEN HAZENWINKEL BUITEN  
BRANDEVOORT - HELMOND  
GEMETSELDE BUITENBERGING  
KAVEL 12

BLAD	DATUM	REVISIE	FORMAAT
VG-170	01-02-2025		A2