



kavel 33 kavel 32

voorgevel




linker zijgevel




kavel 32 kavel 33


achtergevel

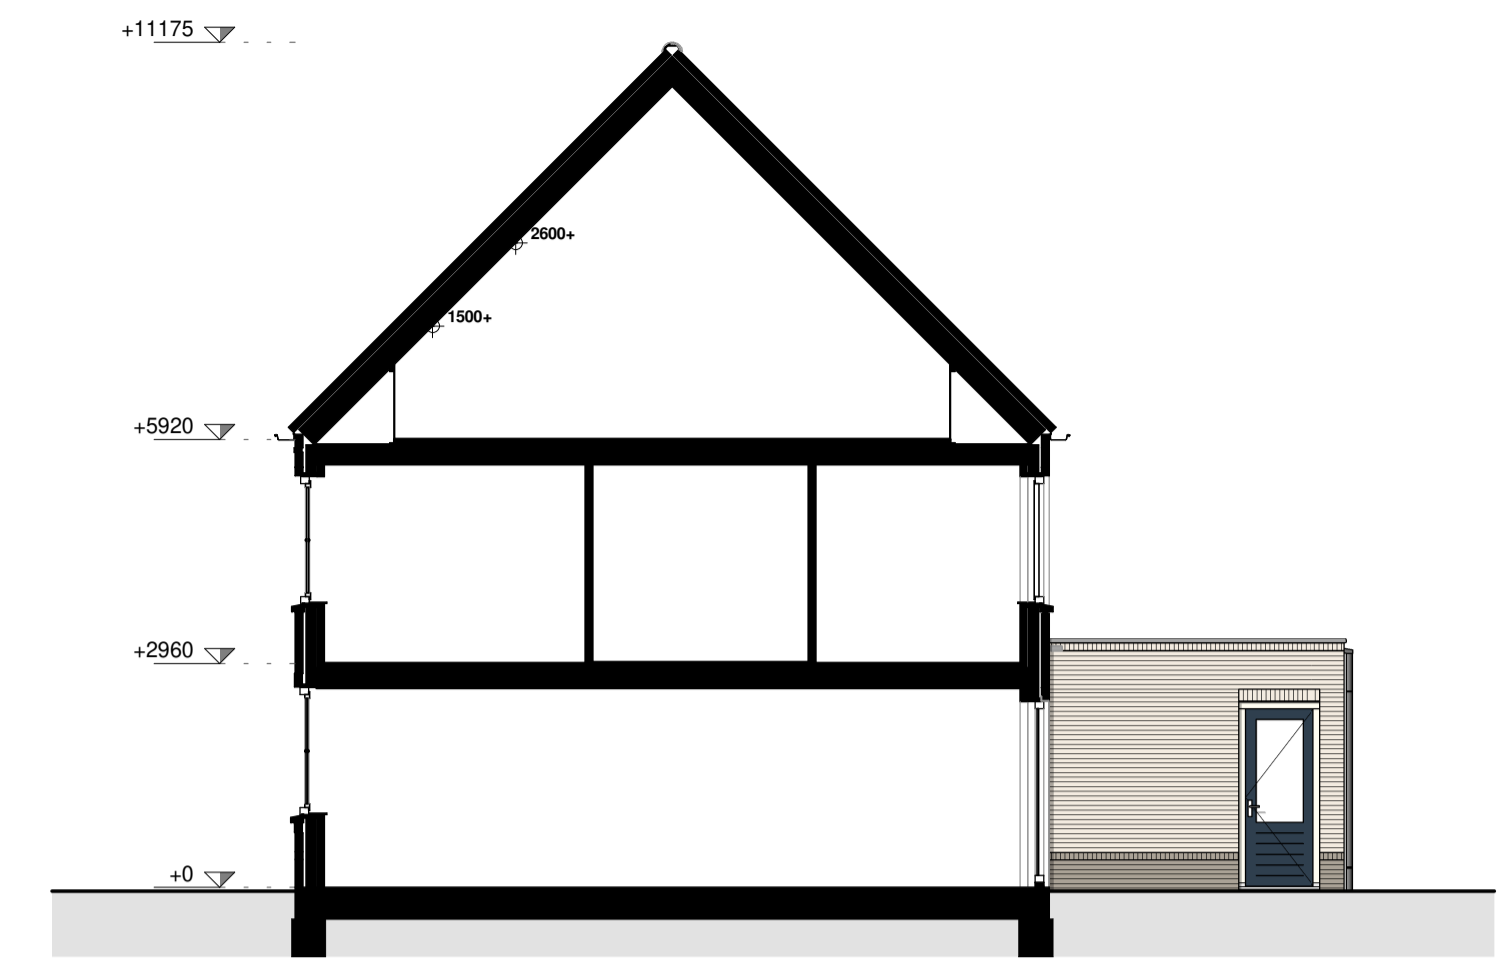


doorsnede

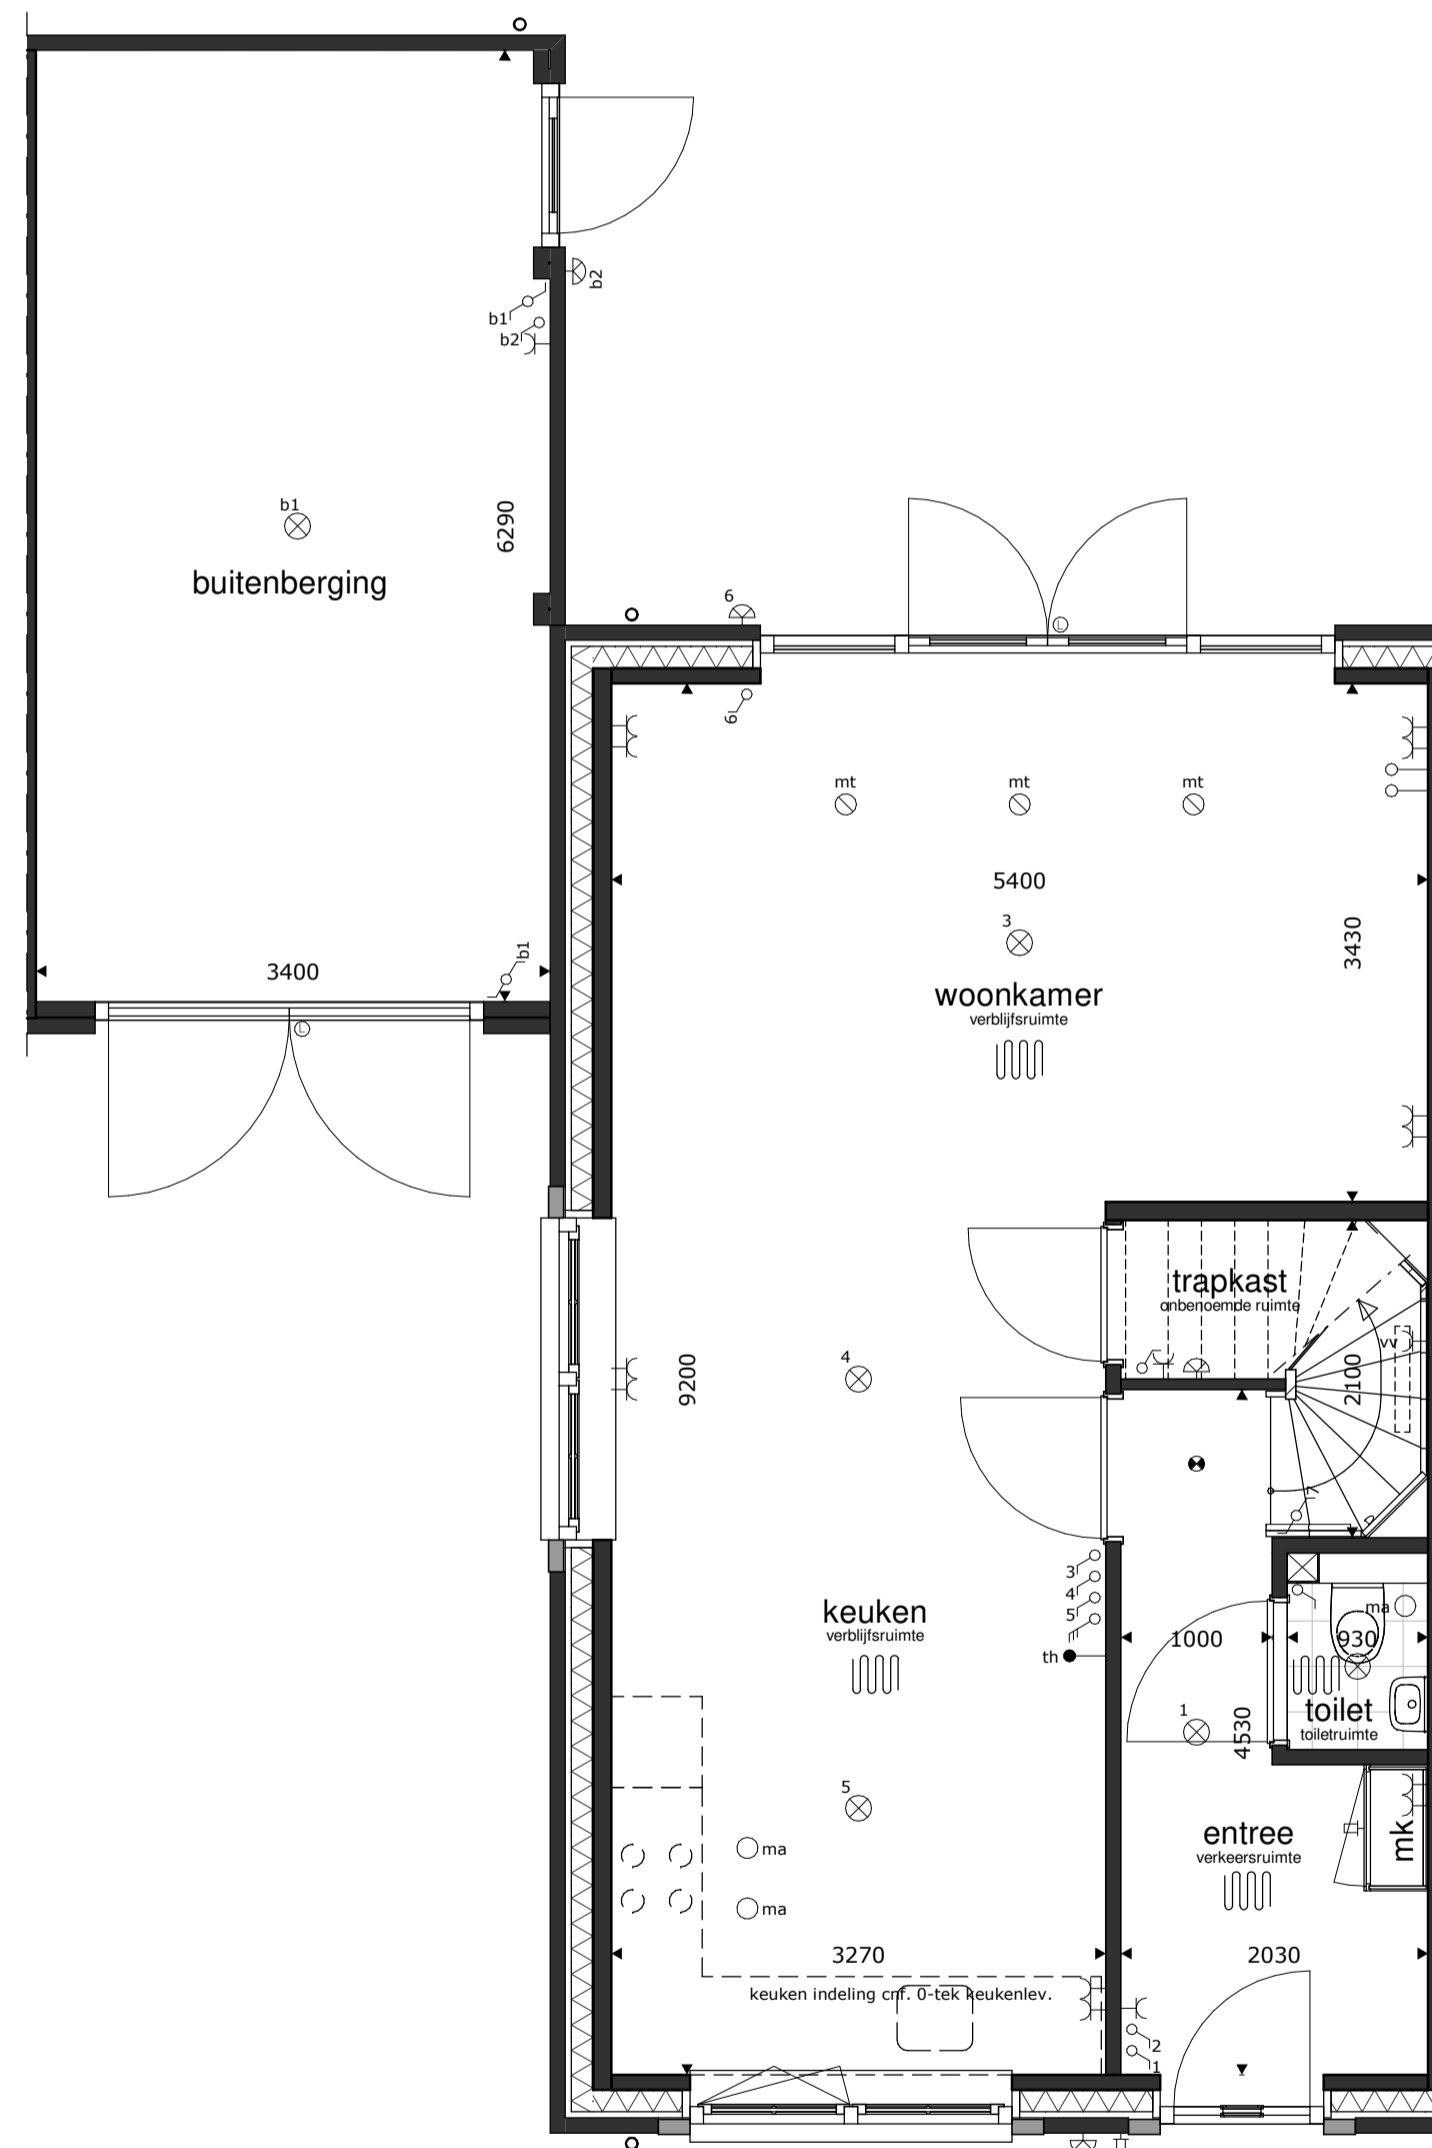


begane grond

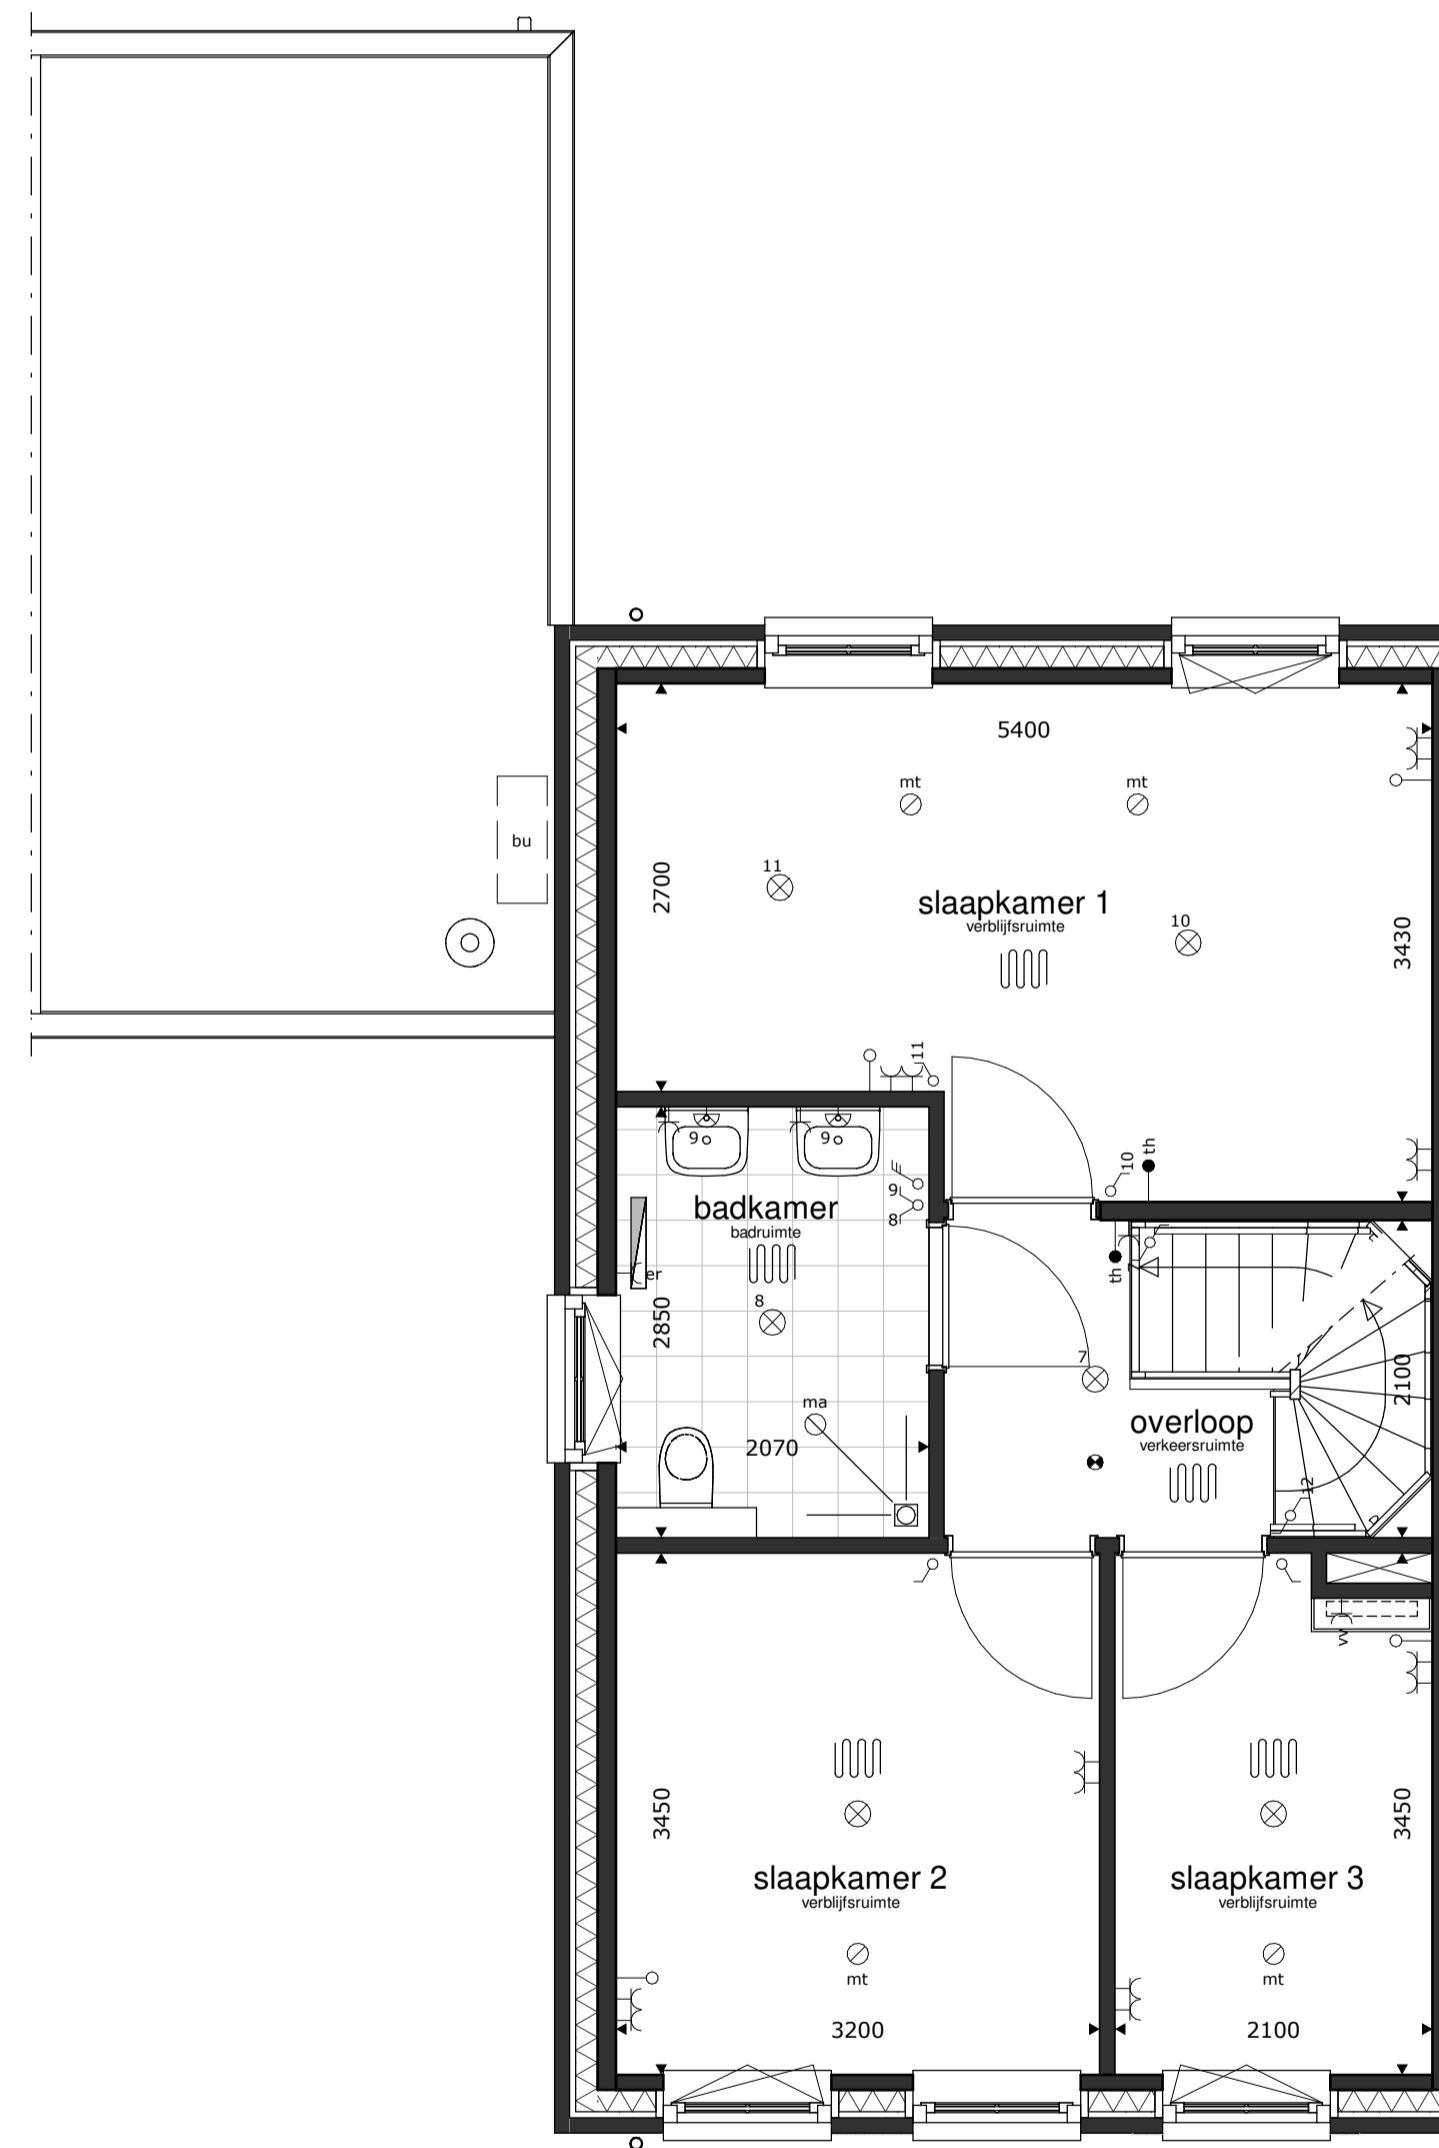

1e verdieping

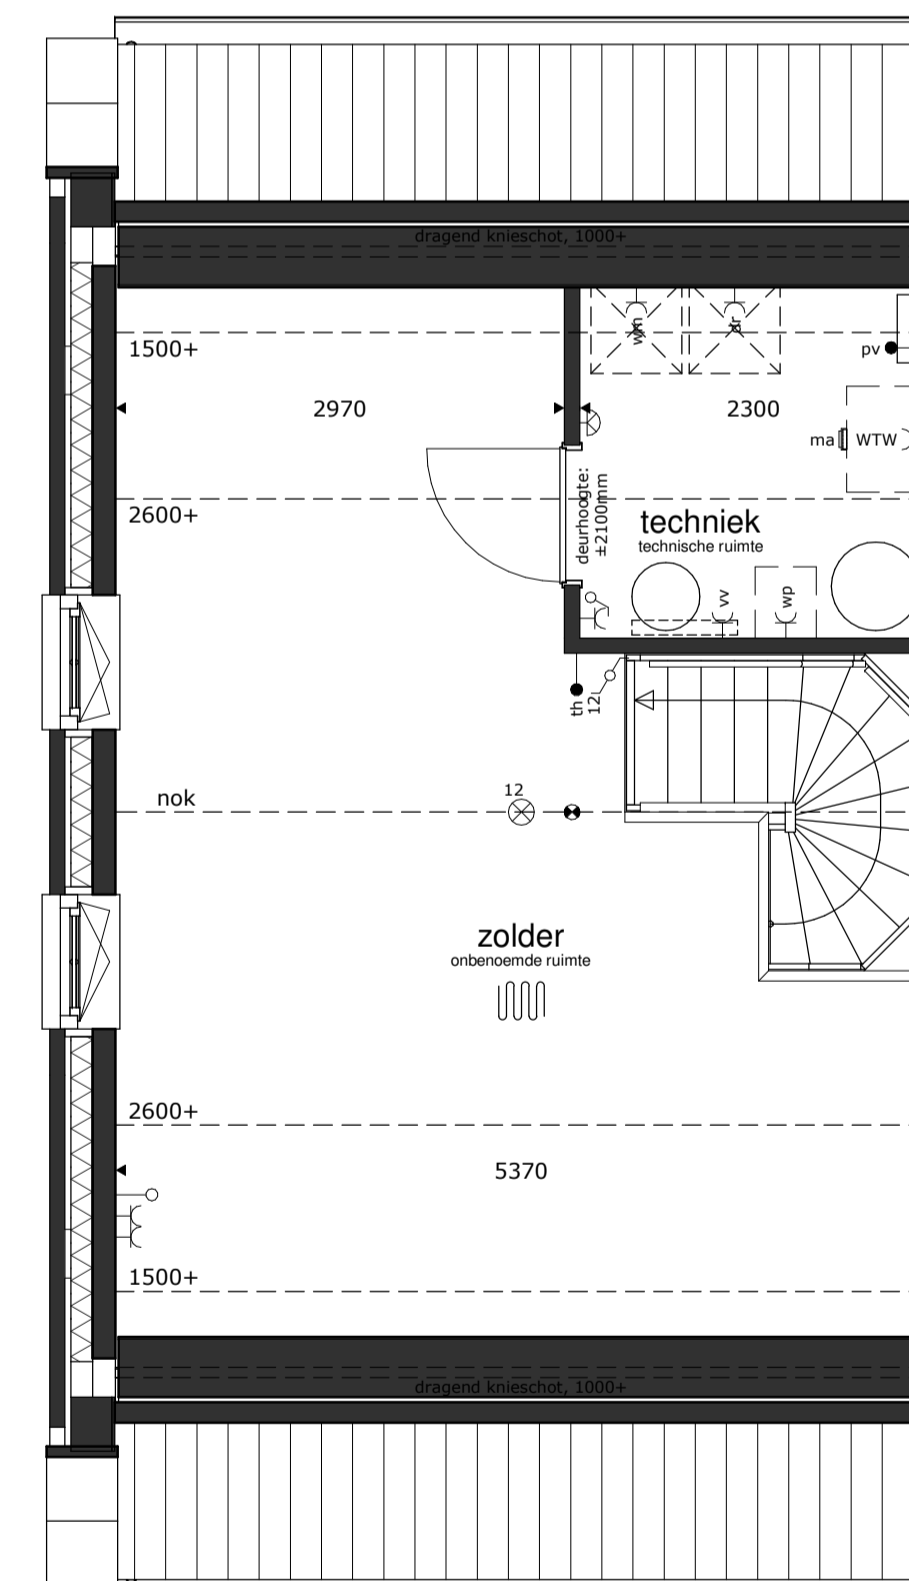

2e verdieping

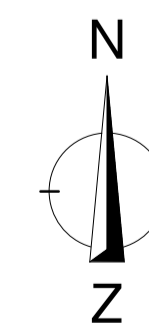

RENVOOI

- ⊗ = plafondlichtpunt
- ⊕ = wandlichtpunt
- ⊗ = schakelaar dubbelpolig
- ⊗ = schakelaar enkelpolig
- ⊗ = gecombineerde schakelaar enkelpolig
- ⊗ = bediening ventilatiesysteem
- ⊗ = wandcontactdoos dubbel
- ⊗ = wandcontactdoos enkel
- ⊗ = wandcontactdoos droger
- ⊗ = wandcontactdoos elektrische radiator (bijverwarming)
- ⊗ = wandcontactdoos koelekast
- ⊗ = wandcontactdoos magnetron
- ⊗ = wandcontactdoos verdeler vloerverwarming
- ⊗ = wandcontactdoos vaatwasmachine
- ⊗ = wandcontactdoos wasemkap (recirculatie)
- ⊗ = wandcontactdoos wasmachine
- ⊗ = wandcontactdoos warmtepompinstallatie
- ⊗ = wandcontactdoos werkschakelaar boven keukenblad
- ⊗ = wandcontactdoos ventilatiesysteem
- ⊗ = losse leiding
- ⊗ = aansluitpunt boiler, loos
- ⊗ = aansluitpunt elektrisch kooktoestel, bedraad
- ⊗ = aansluitpunt omvormer PV installatie, bedraad
- ⊗ = aansluitpunt thermostaat, bedraad
- ⊗ = schel
- ⊗ = bel
- ⊗ = rookmelder op elektriciteitsnet
- ⊗ = afvoerpunt mech. ventilatie
- ⊗ = toevoerpunt mech. ventilatie
- ⊗ = elektrische radiator (bijverwarming)
- ⊗ = gierzwaluwkast
- ⊗ = vleermuiskast
- ⊗ = bijensteen
- bu = buiten-unit warmtepompinstallatie
- basisaansluitingen keuken
- ⊗ = 2x
- ⊗ = 1x
- ⊗ = 1x
- ⊗ = 1x
- ⊗ = 1x
- ⊗ = 1x

- * alle maten in millimeters
- * gevels, doorsnedes schaal 1:00, plattegronden schaal 1:50 (dakken op 1200+ doorsnedes)
- * kleine wijzigingen voorbehouden
- * wijzigingen nav. engineering installatie, BENG-berekening en constructie voorbehouden
- * aan maatvoering kunnen geen rechten worden ontleend
- * verwarmingselementen, keukenopstelling, afzuigpunten en rookmelders indicatief weergegeven (plaats en afmeting)
- * PV panelen en overige installaties zijn indicatief weergegeven
- * warmtepomp, ventilatiebox, omvormers en dakdoorvoeren indicatief weergegeven (plaats en afmeting)
- * positie dakramen, positie dakcapellen, voorbereidingen dakramen en voorbereidingen dakcapellen kan wijzigen n.a.v. engineering dakplaten