


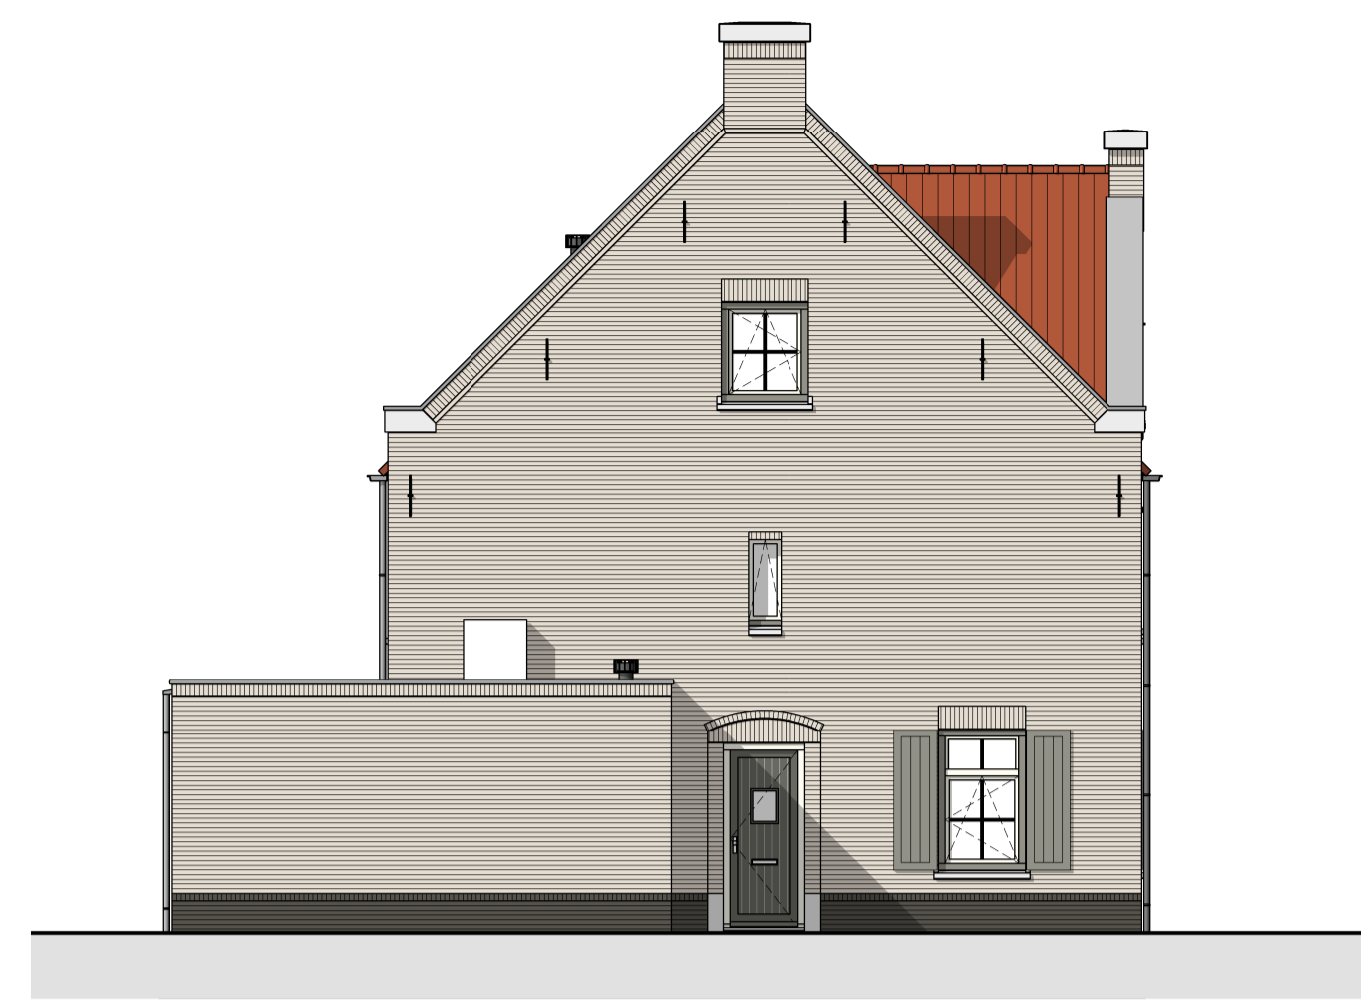


voorgevel




linker zijgevel




achtergevel

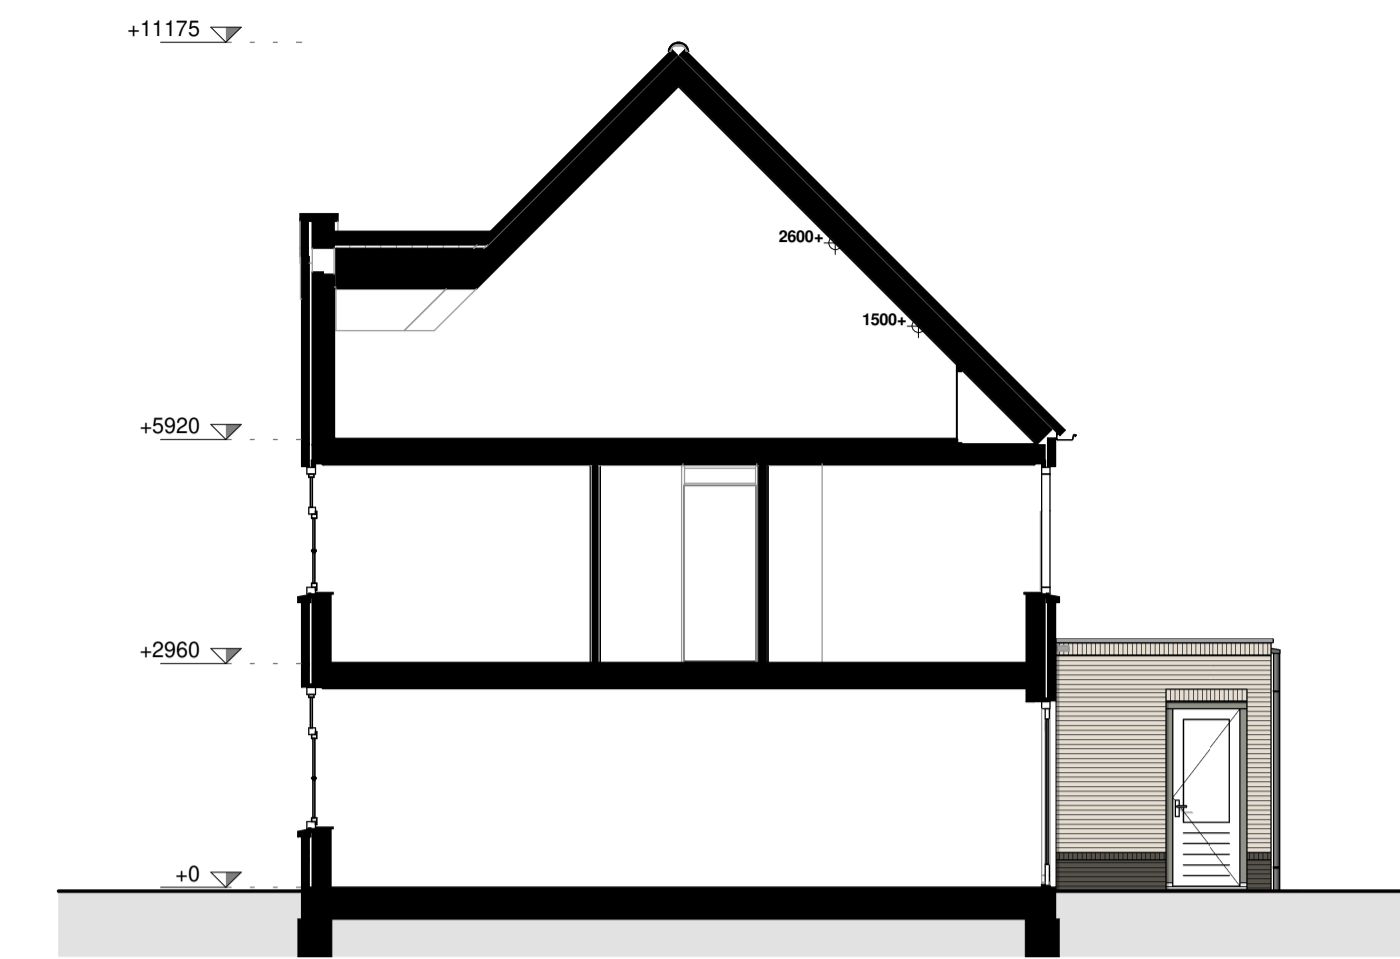


doorsnede

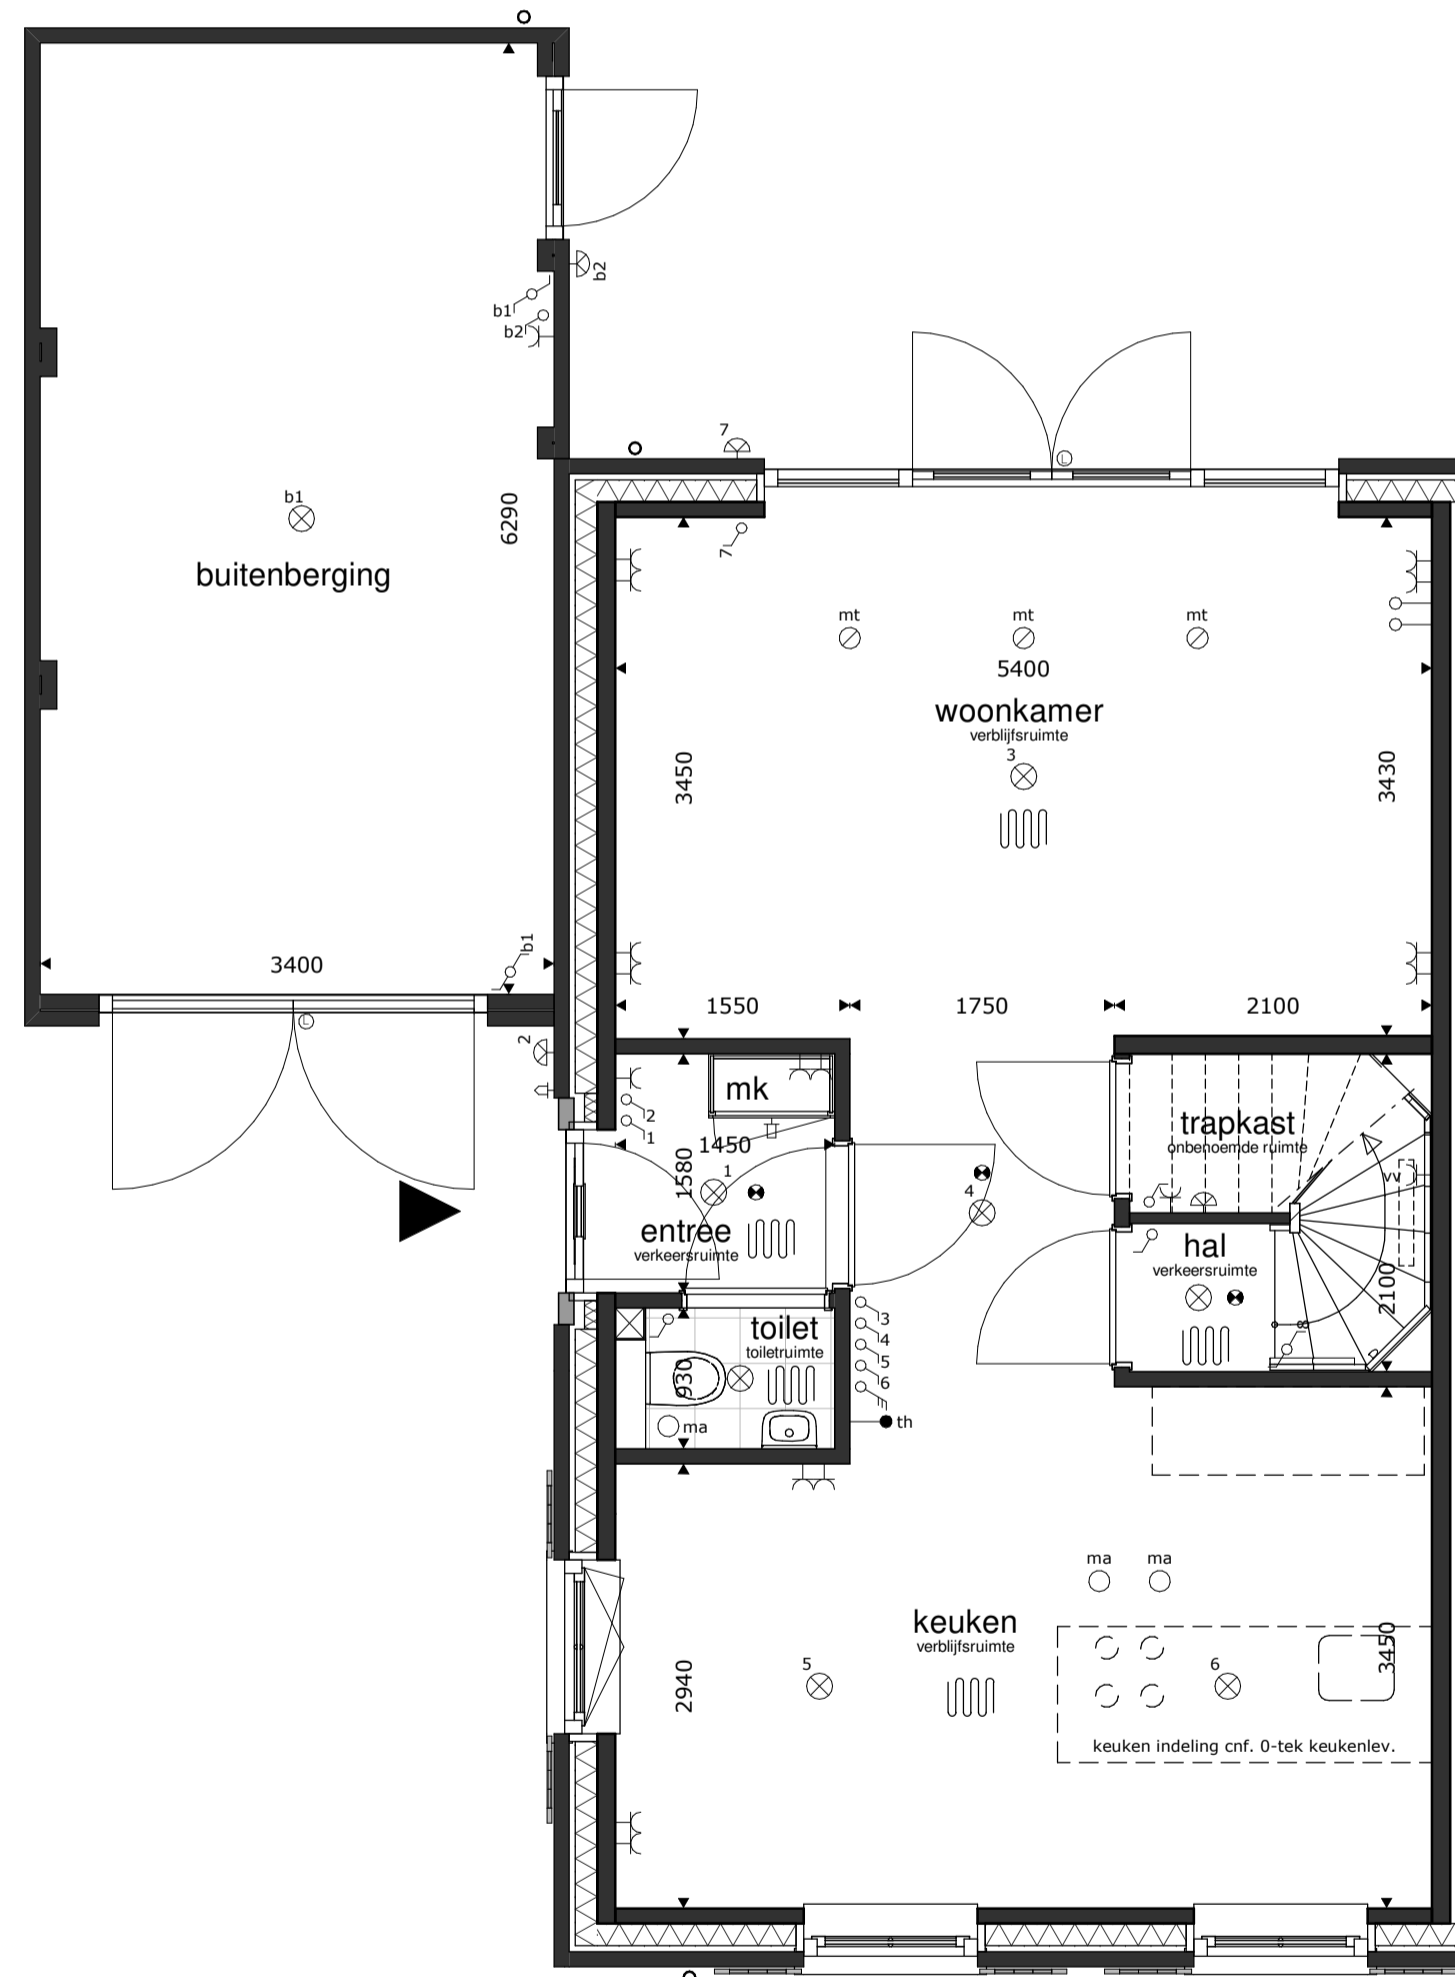


begane grond

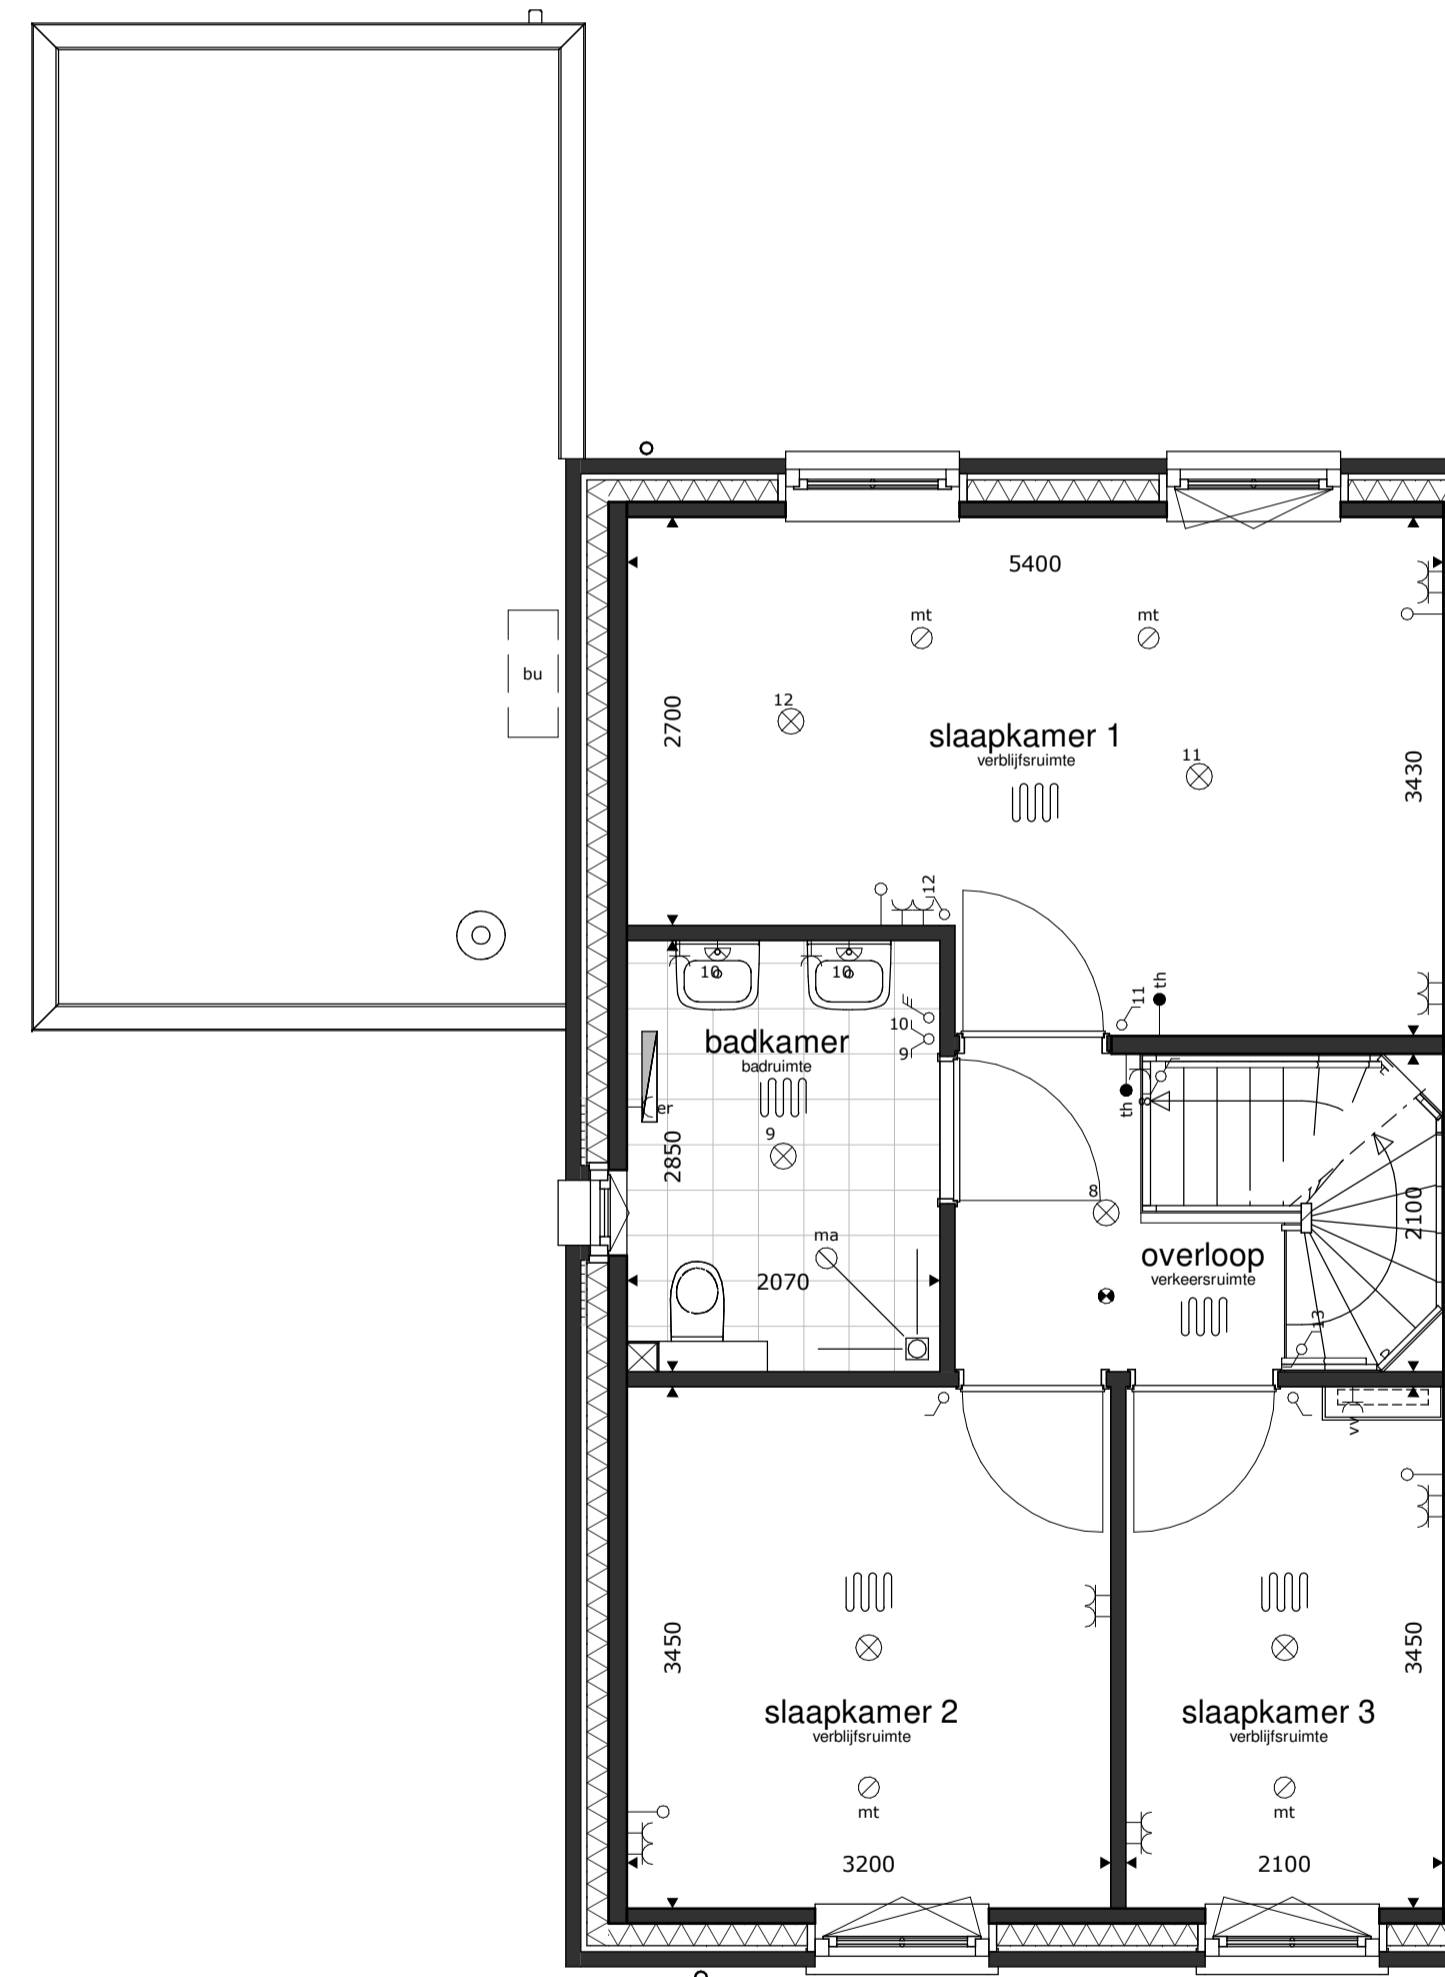

1e verdieping

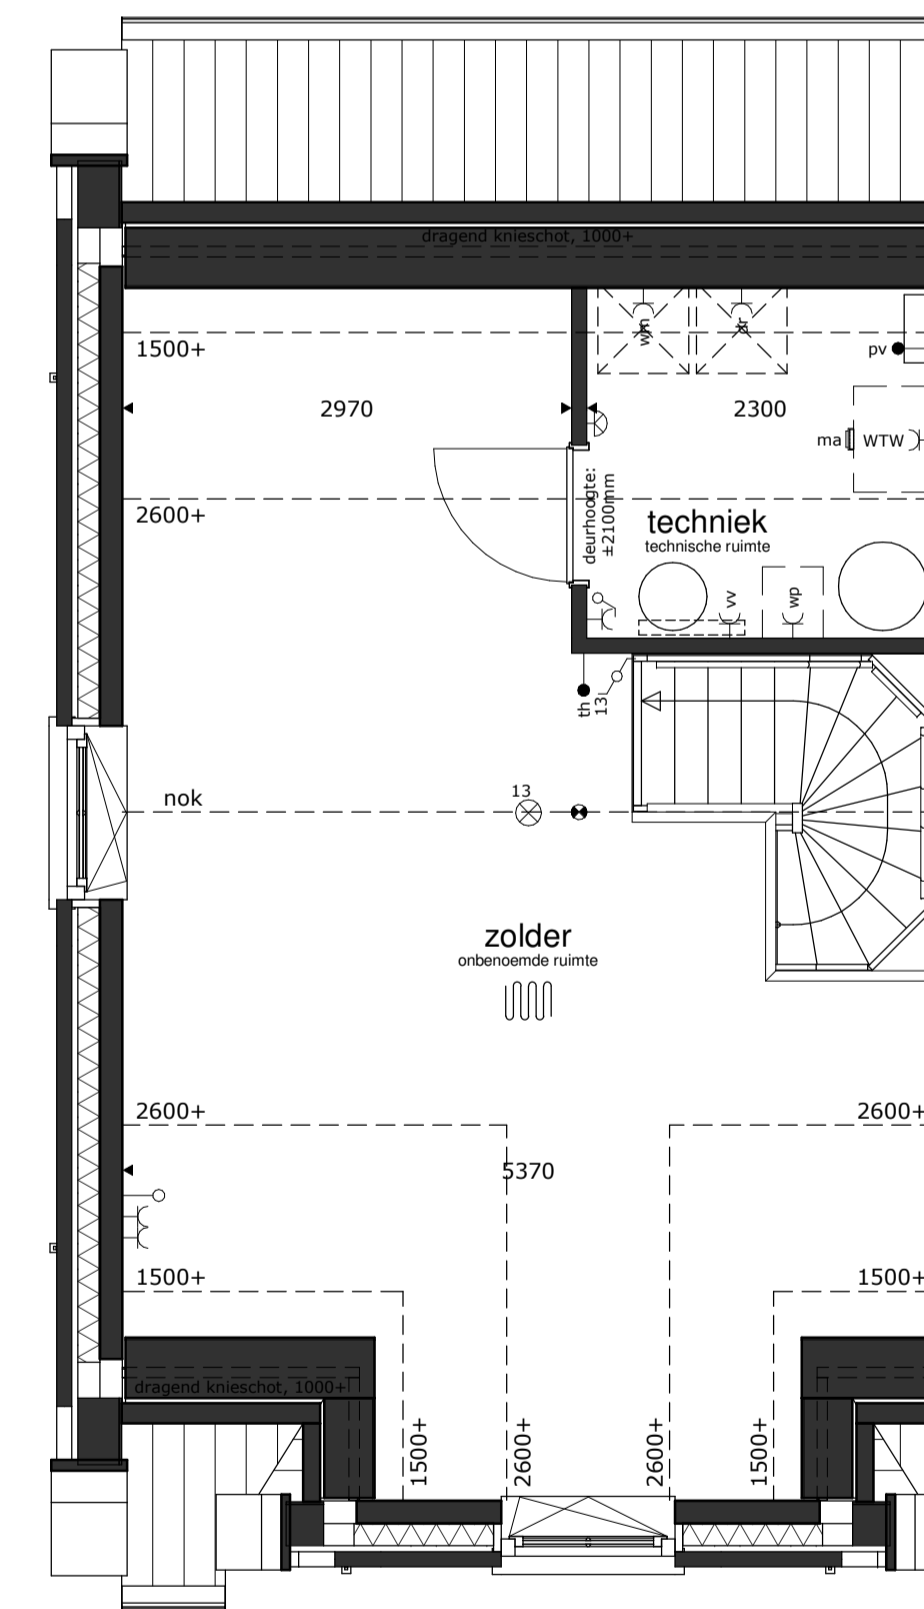

2e verdieping

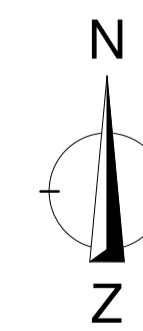

<b>RENVOOI</b>									
	= plafondlichtpunt		= wandcontactpunt		= wandcontactdoos dubbel		= wandcontactdoos enkel		= wandcontactdoos elektrische radiator (bijverwarming)
	= schakelaar dubbelpolig		= schakelaar enkelpolig		= gecombineerde schakelaar enkelpolig		= bediening ventilatiesysteem		= wandcontactdoos wasmachine
	= wandcontactdoos boiler, loos		= aansluitpunt elektrisch kooktoestel, bedraad		= aansluitpunt elektrisch kooktoestel, bedraad		= aansluitpunt omvormer PV installatie, bedraad		= aansluitpunt thermostaat, bedraad
	= schel		= bel		= rookmelder op elektriciteitsnet		= afvoerpunt mech. ventilatie		= toevoerpunt mech. ventilatie
	= elektrische radiator (bijverwarming)		= Vleermuiskast		= biersteen		= bu		= buiten-eenheid warmtepompinstallatie
	= basisaansluitingen keuken		= bu		= bu		= bu		= bu

\* alle maten in millimeters  
 \* gevels, doorsnedes schaal 1:100, plattegronden schaal 1:50 (daken op 1200+ doorsnedes)  
 \* kleine wijzigingen voorbehouden  
 \* wijzigingen nav. engineering installatie, BENG-berekening en constructie voorbehouden  
 \* aan maatvoering kunnen geen rechten worden ontleend  
 \* verwarmingselementen, keukenopstelling, afzuigpunten en rookmelders indicatief weergegeven (plaats en afmeting)  
 \* PV panelen en overige installaties zijn indicatief weergegeven  
 \* warmtepomp, ventilatiebox, omvormers en dakdoorvoeren indicatief weergegeven (plaats en afmeting)  
 \* positie dakramen, positie dakcapellen, voorbereidingen dakramen en voorbereidingen dakcapellen kan wijzigen n.a.v. engineering dakplaten