




voorgevel

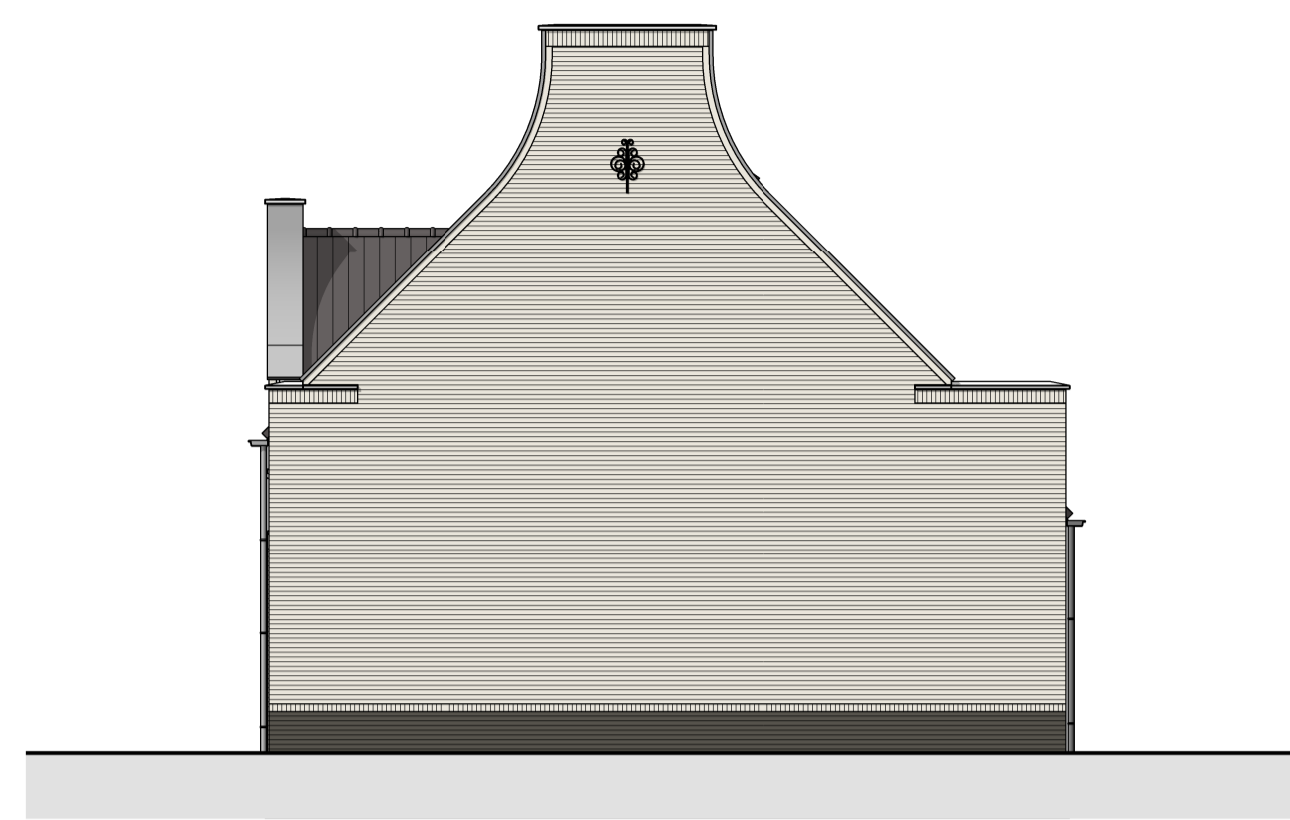


rechter zijgevel

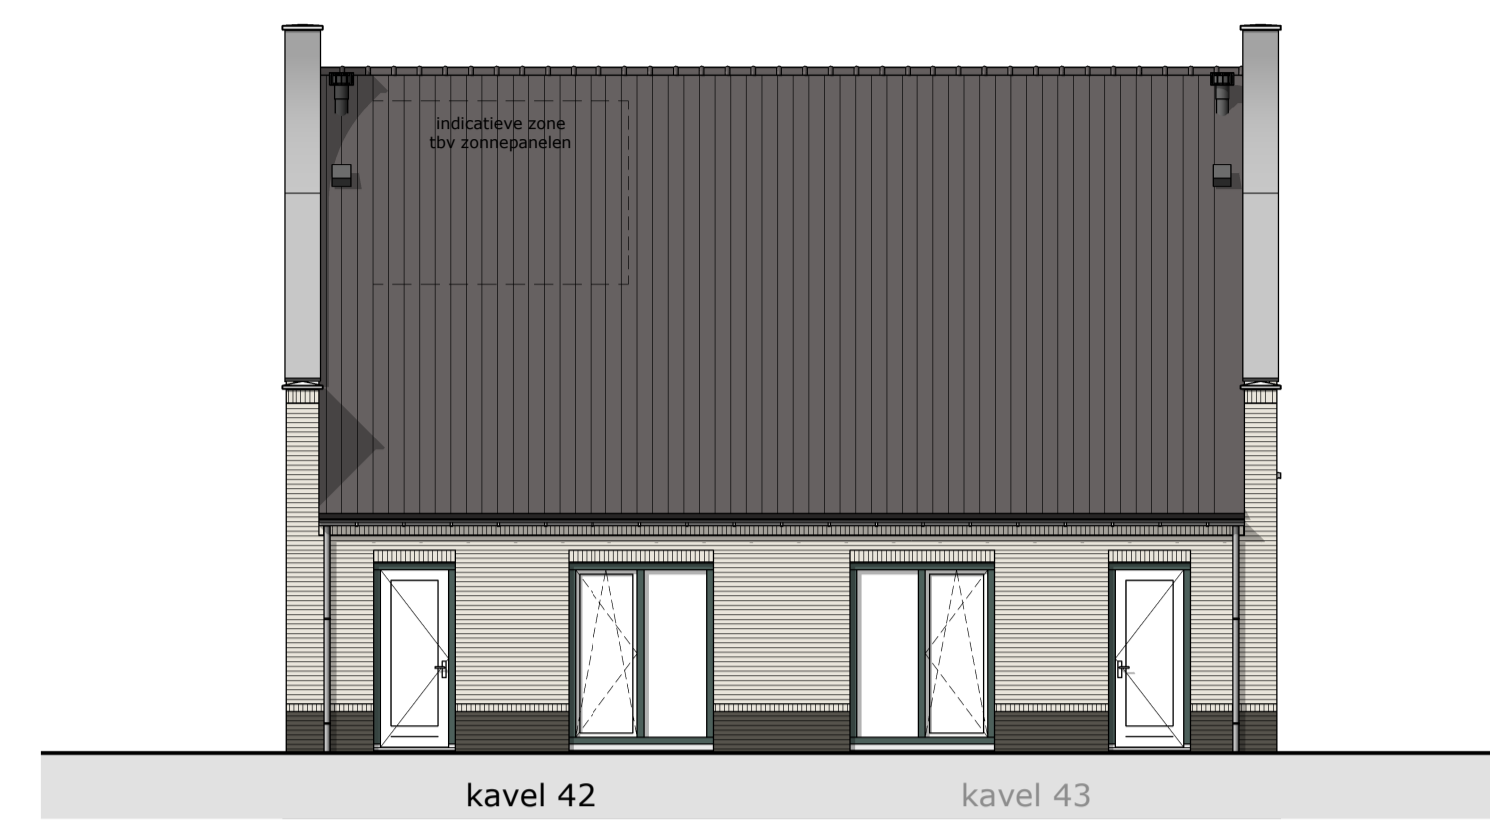


achtergevel

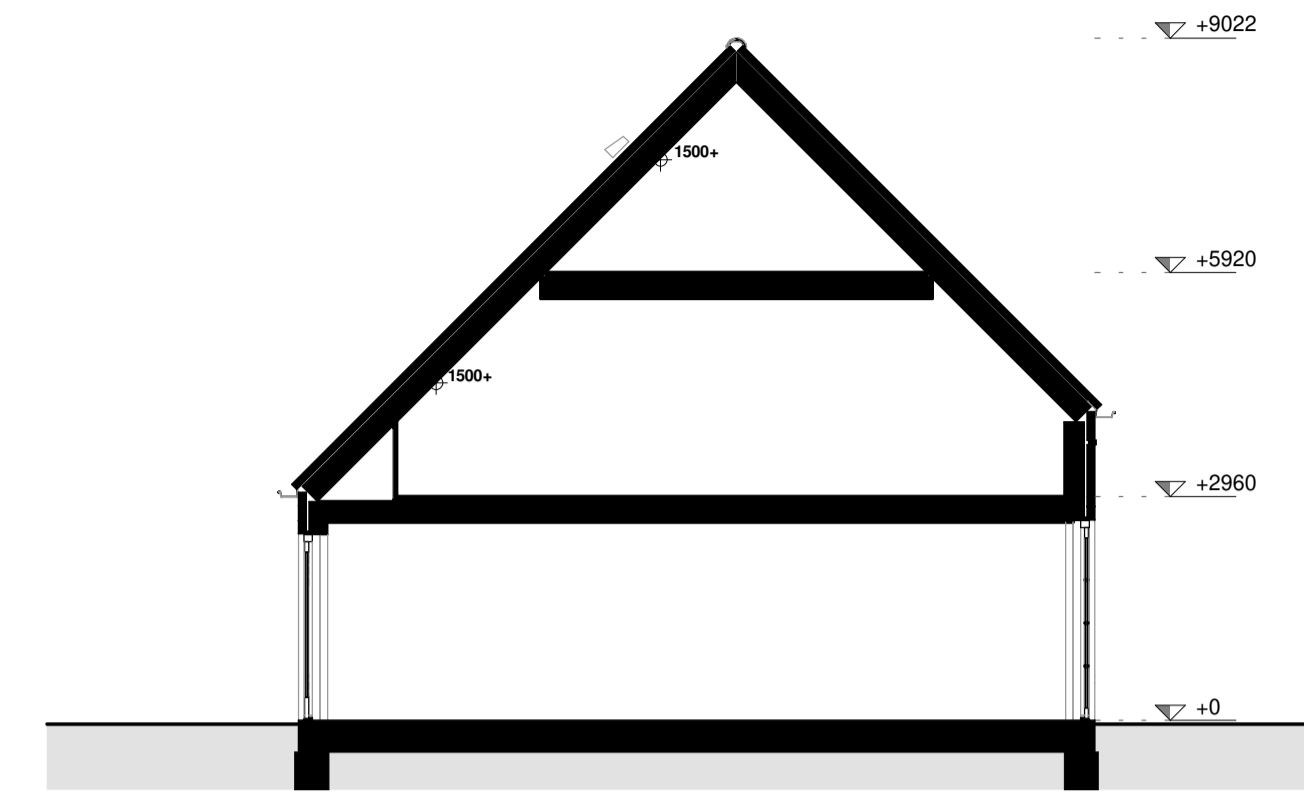


doorsnede

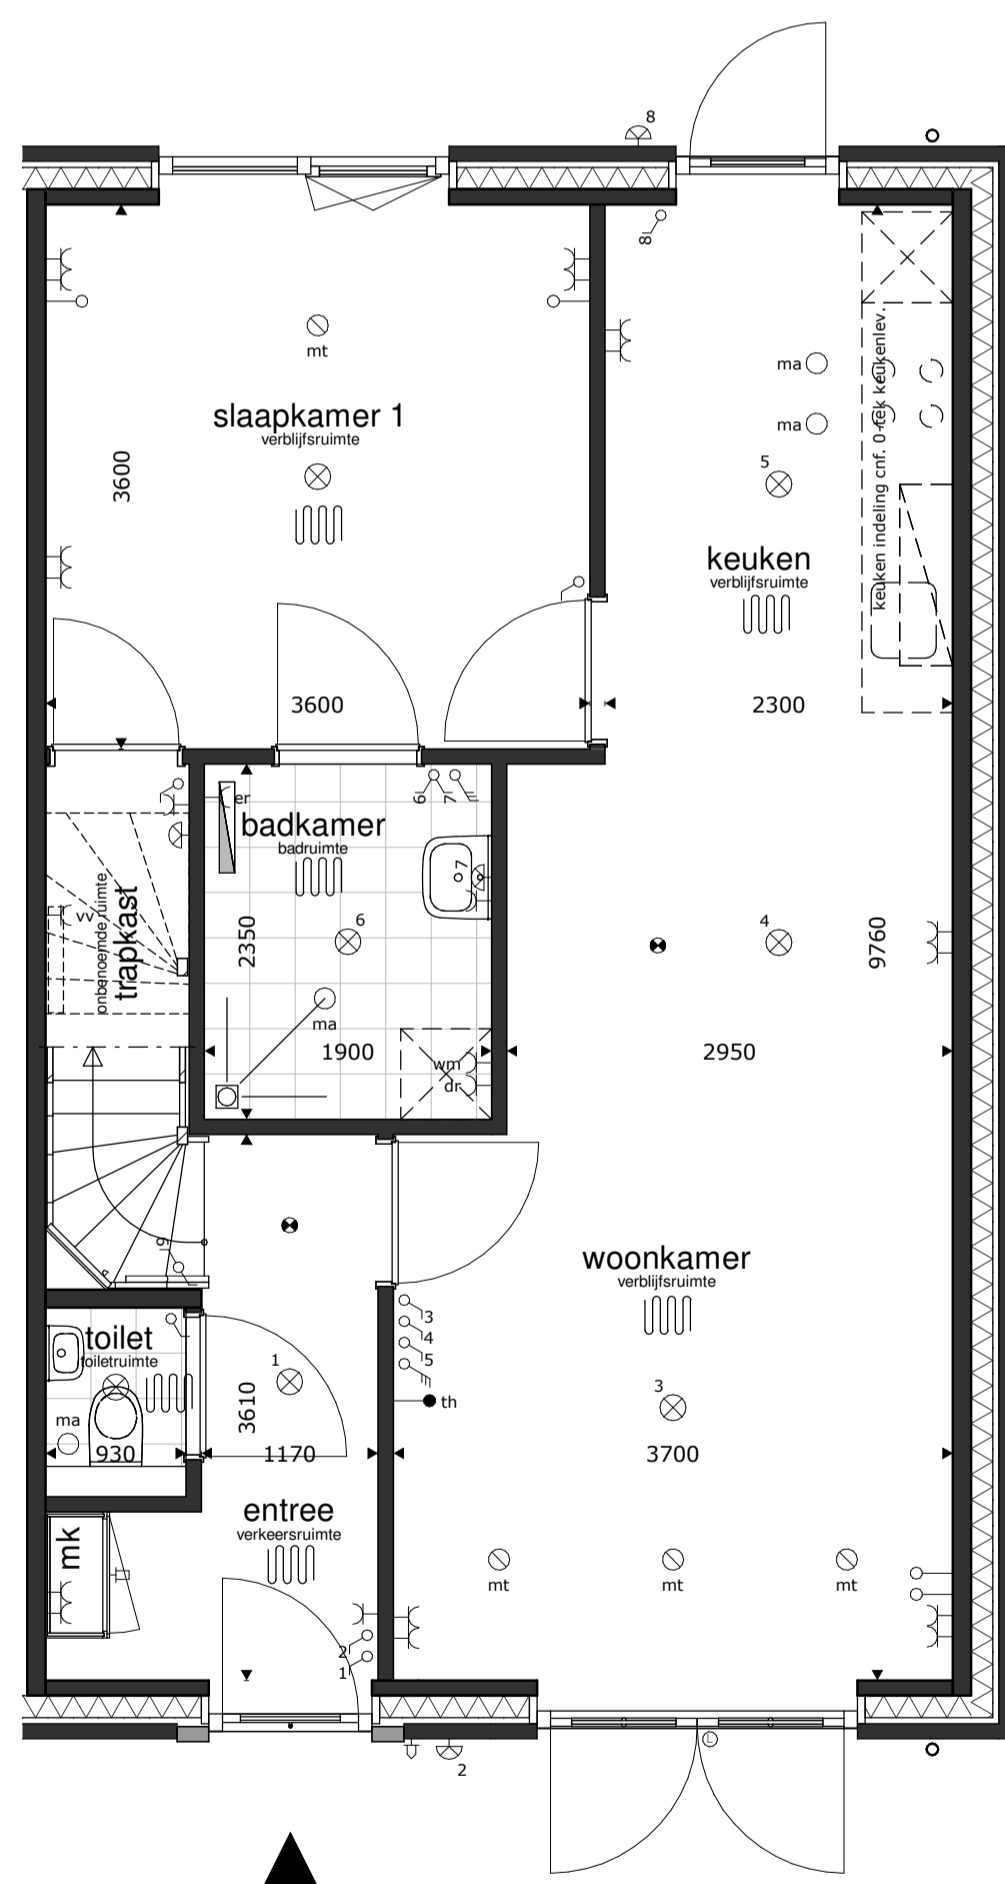

begane grond

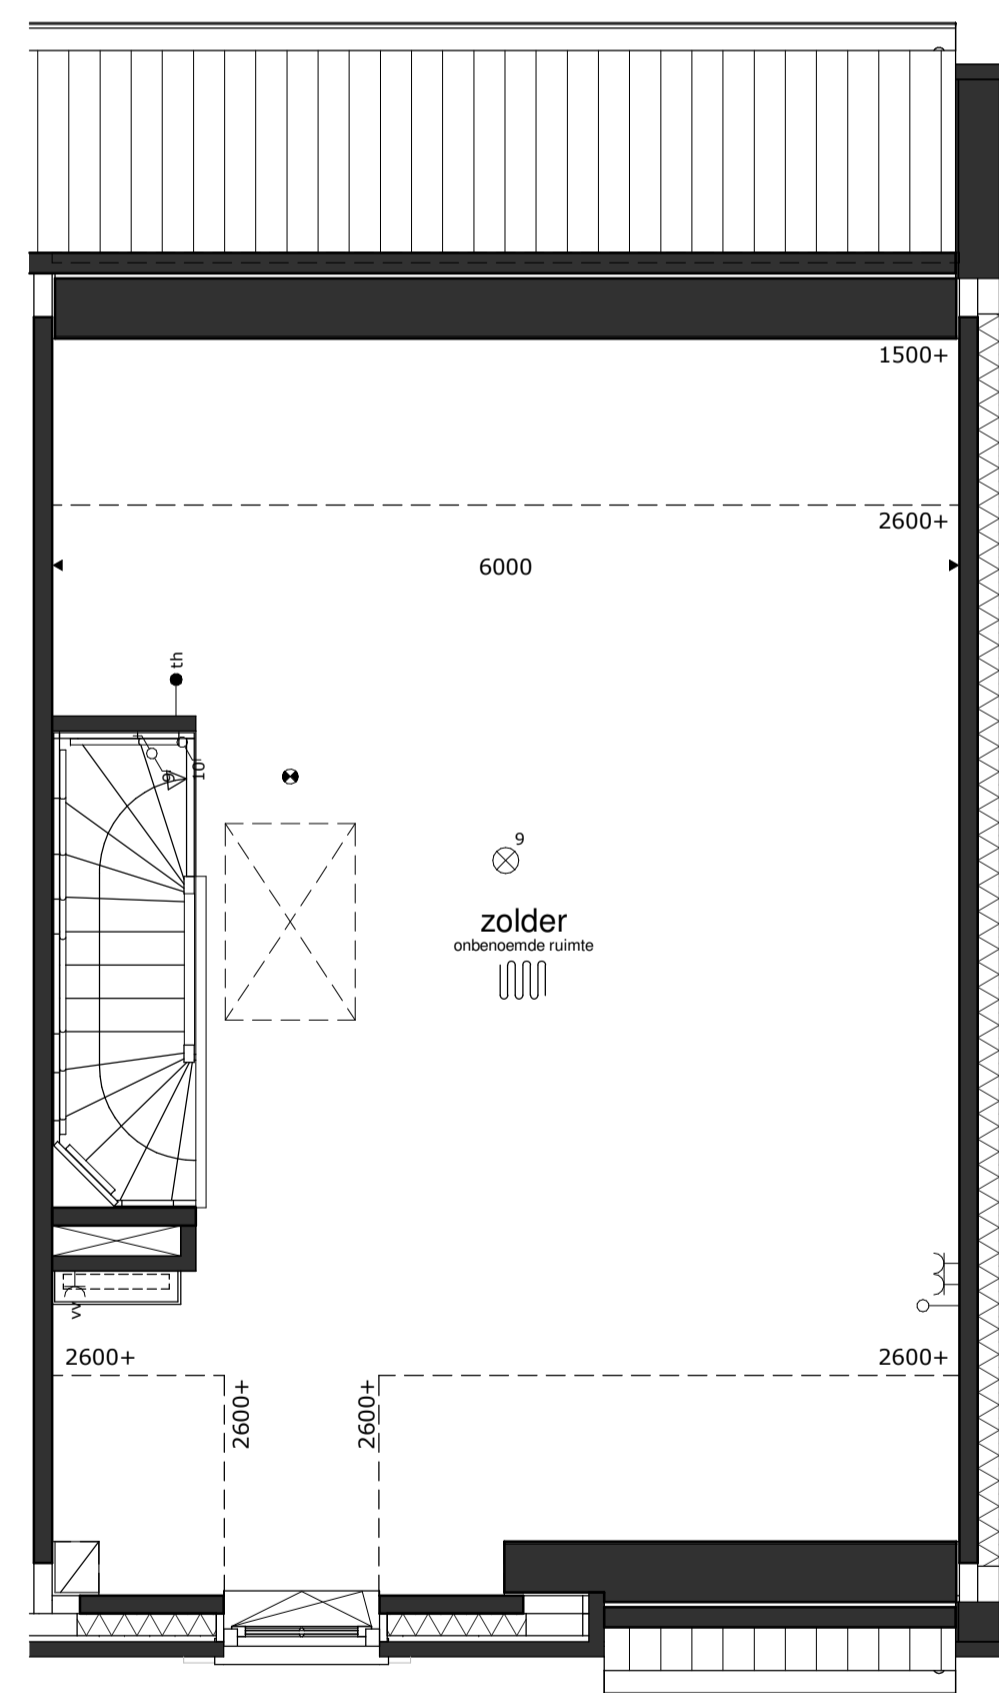

1e verdieping

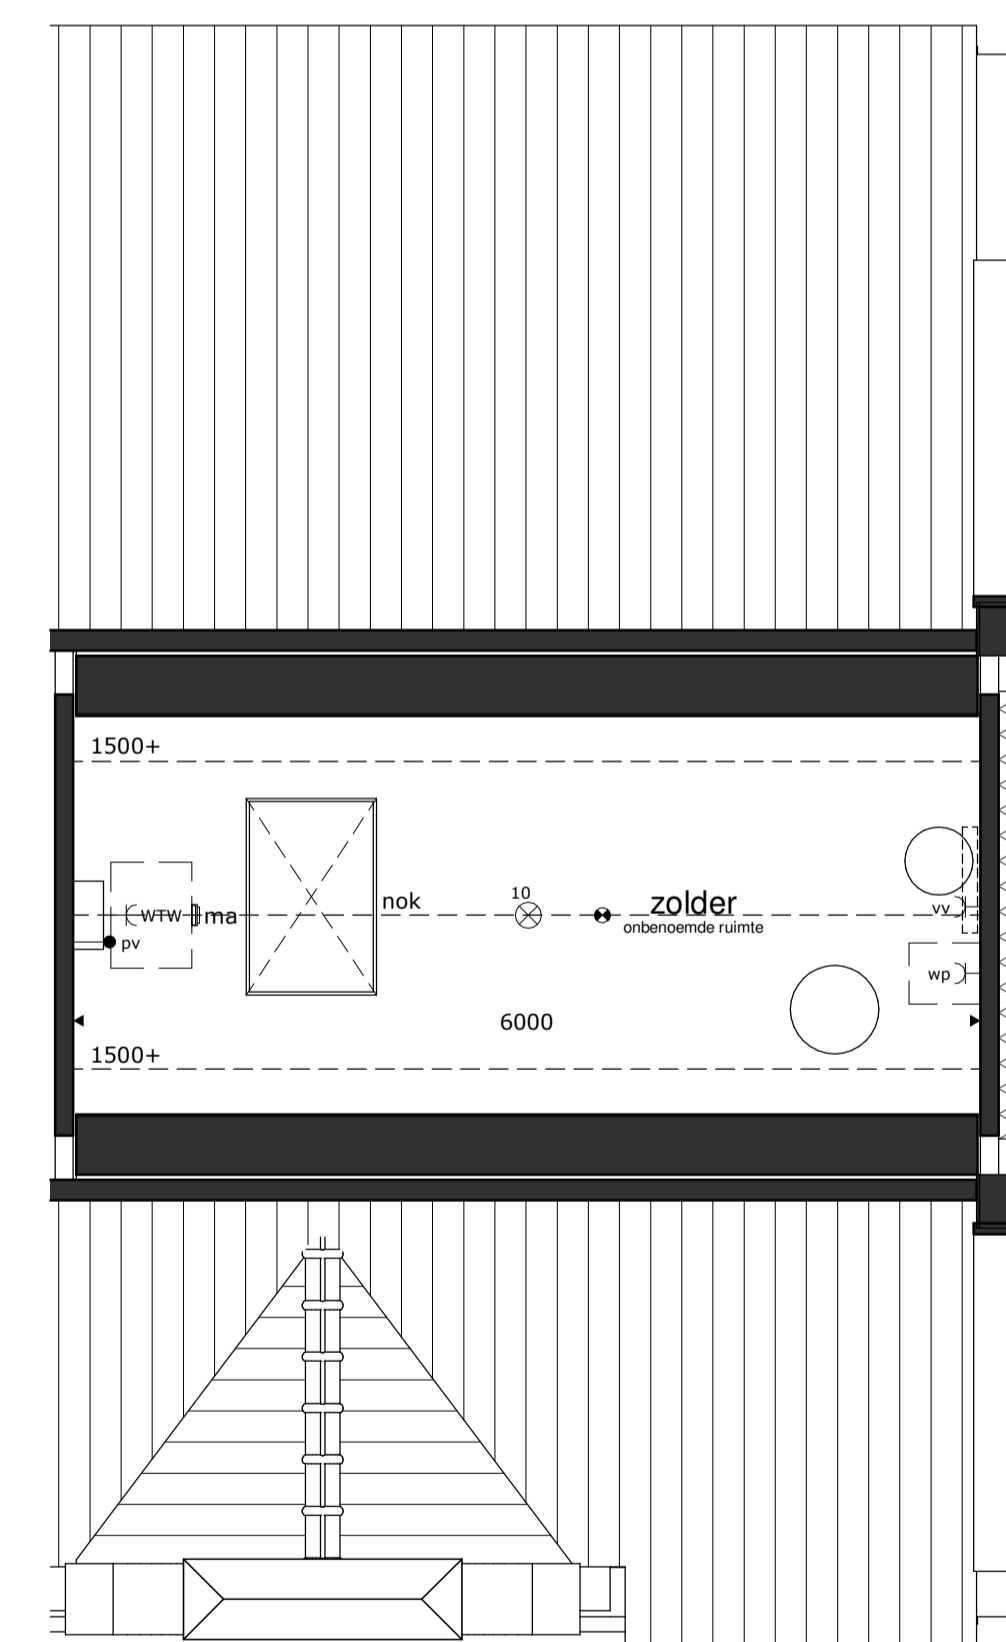

2e verdieping



RENVOOI			
⊗	= plafondlichtpunt	⊘	= wandcontactdoos dubbel
⊕	= wandlichtpunt	⊙	= wandcontactdoos enkel
⊗	= schakelaar dubbelpolig	⊘	= wandcontactdoos droger
⊕	= schakelaar enkelpolig	⊙	= wandcontactdoos elektrische radiator (bijverwarming)
⊗	= gecombineerde schakelaar enkelpolig	⊘	= wandcontactdoos koelkast
⊕	= bediening ventilatiesysteem	⊙	= wandcontactdoos magnetron
		⊘	= wandcontactdoos verdeler vloerverwarming
		⊙	= wandcontactdoos vaatwasmachine
		⊘	= wandcontactdoos wasemkap (recirculatie)
⊕	= aansluitpunt	⊙	= aansluitpunt boiler, loes
⊕	= aansluitpunt elektrisch kooktoestel, bedraad	⊙	= aansluitpunt elektrisch kooktoestel, bedraad
⊕	= aansluitpunt omvormer PV installatie, bedraad	⊙	= aansluitpunt omvormer PV installatie, bedraad
⊕	= aansluitpunt thermostaat, bedraad	⊙	= aansluitpunt thermostaat, bedraad
⊕	= schel	⊙	= bel
⊕	= rookmelder op elektriciteitsnet	⊙	= afvoerpunt mech. ventilatie
⊕	= toevoerpunt mech. ventilatie	⊙	= elektrische radiator (bijverwarming)
⊕	= gierzwaalkast	⊙	= vloermuiskast
⊕	= bijkanten	⊙	
bu	= buiten-eenheid warmtepompinstallatie	bu	= buiten-eenheid warmtepompinstallatie
ba	= basisaansluitingen keuken	ba	= basisaansluitingen keuken
⊕	= w1	⊕	= w1
⊕	= w2	⊕	= w2
⊕	= w3	⊕	= w3
⊕	= w50	⊕	= w50

- * alle maten in millimeters
- * gevels, doorsnedes schaal 1:00, plattegronden schaal 1:50 (dak op 1200+ doorsnedes)
- * kleine wijzigingen voorbehouden
- * wijzigingen nav. engineering installatie, BENG-berekening en constructie voorbehouden
- * aan maatvoering kunnen geen rechten worden ontleend
- * verwarmingselementen, keukenopstelling, afzuigpunten en rookmelders indicatief weergegeven (plaats en afmeting)
- * PV panelen en overige installaties zijn indicatief weergegeven
- * warmtepomp, ventilatiebox, omvormers en dakdoorvoeren indicatief weergegeven (plaats en afmeting)
- * positie dakramen, positie dakkapellen, voorbereidingen dakramen en voorbereidingen dakkapellen kan wijzigen n.a.v. engineering dakplaten