




voorgevel




rechter zijgevel




achtergevel

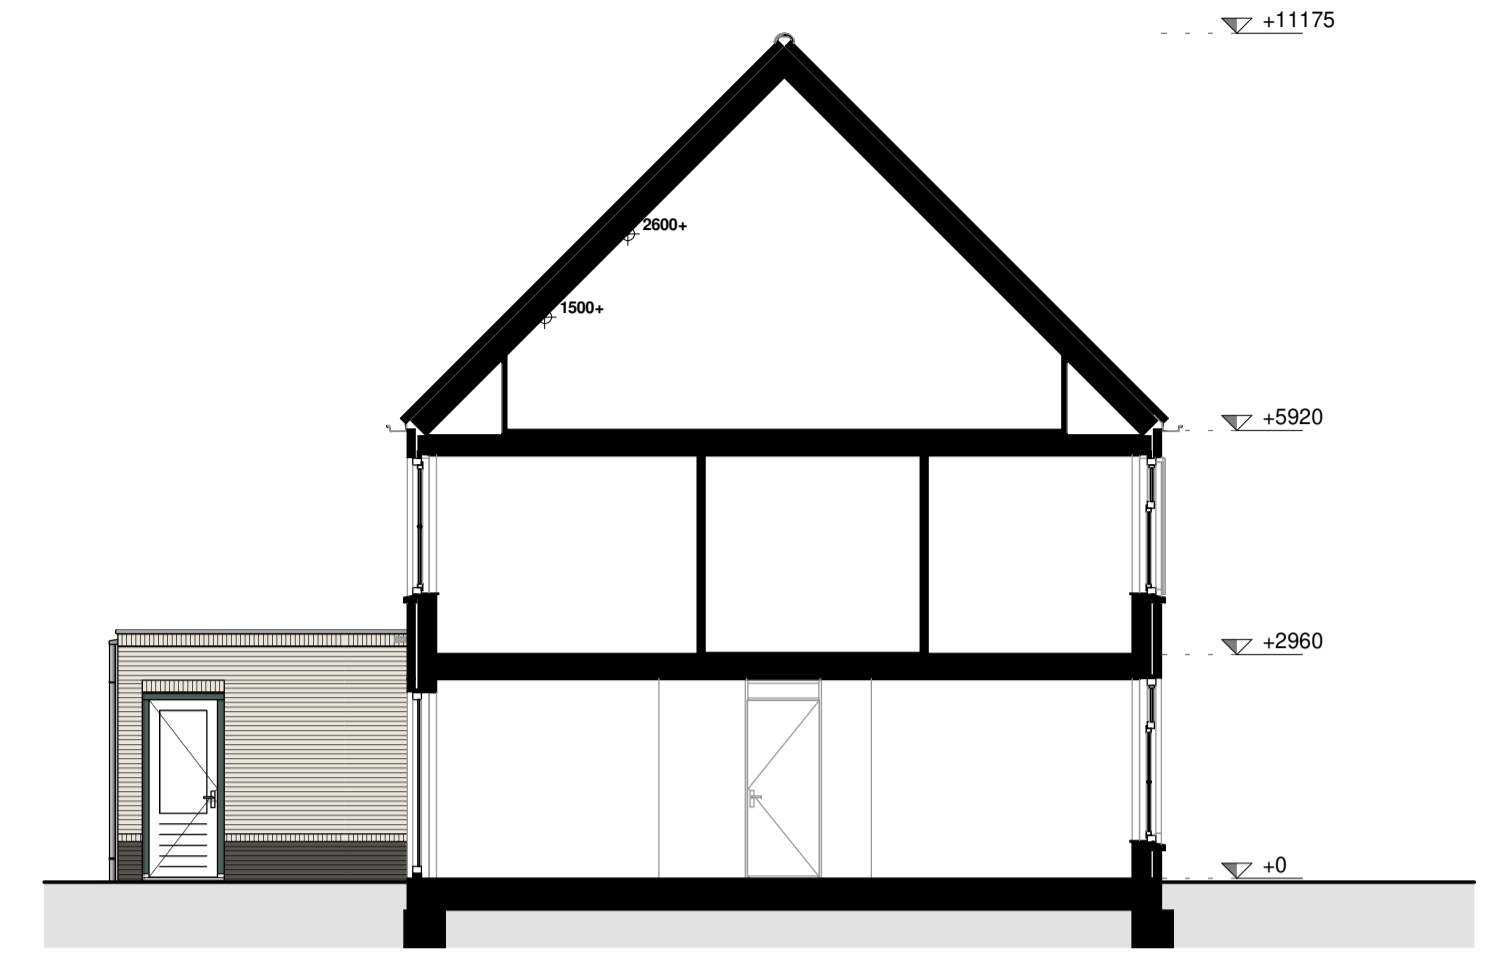


doorsnede

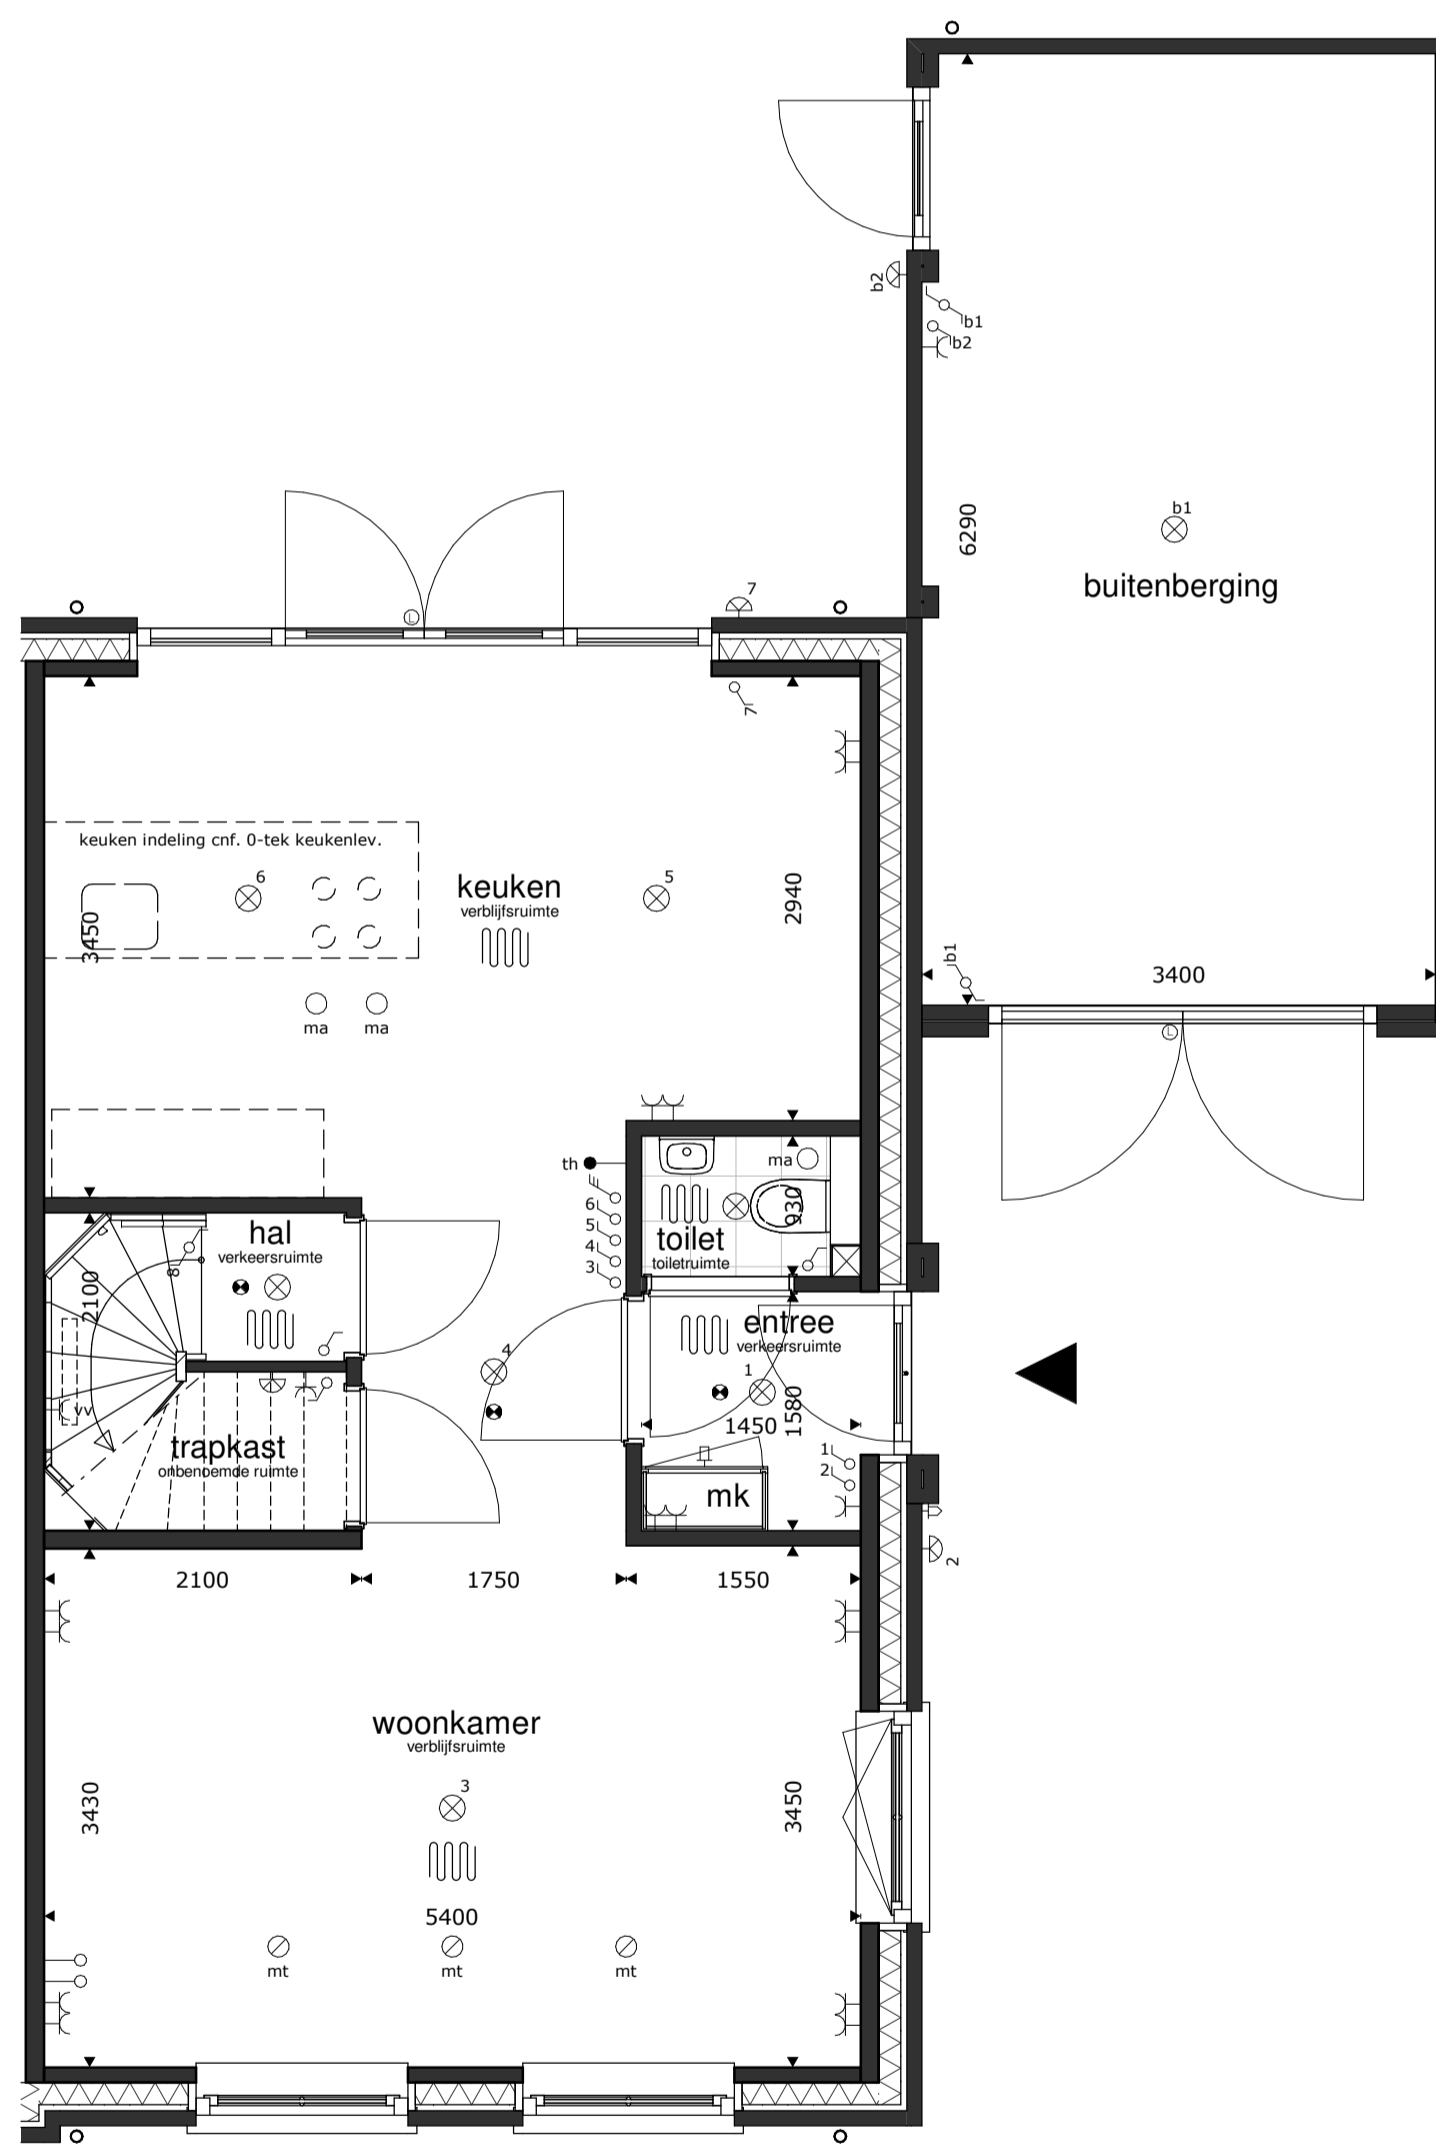

begane grond

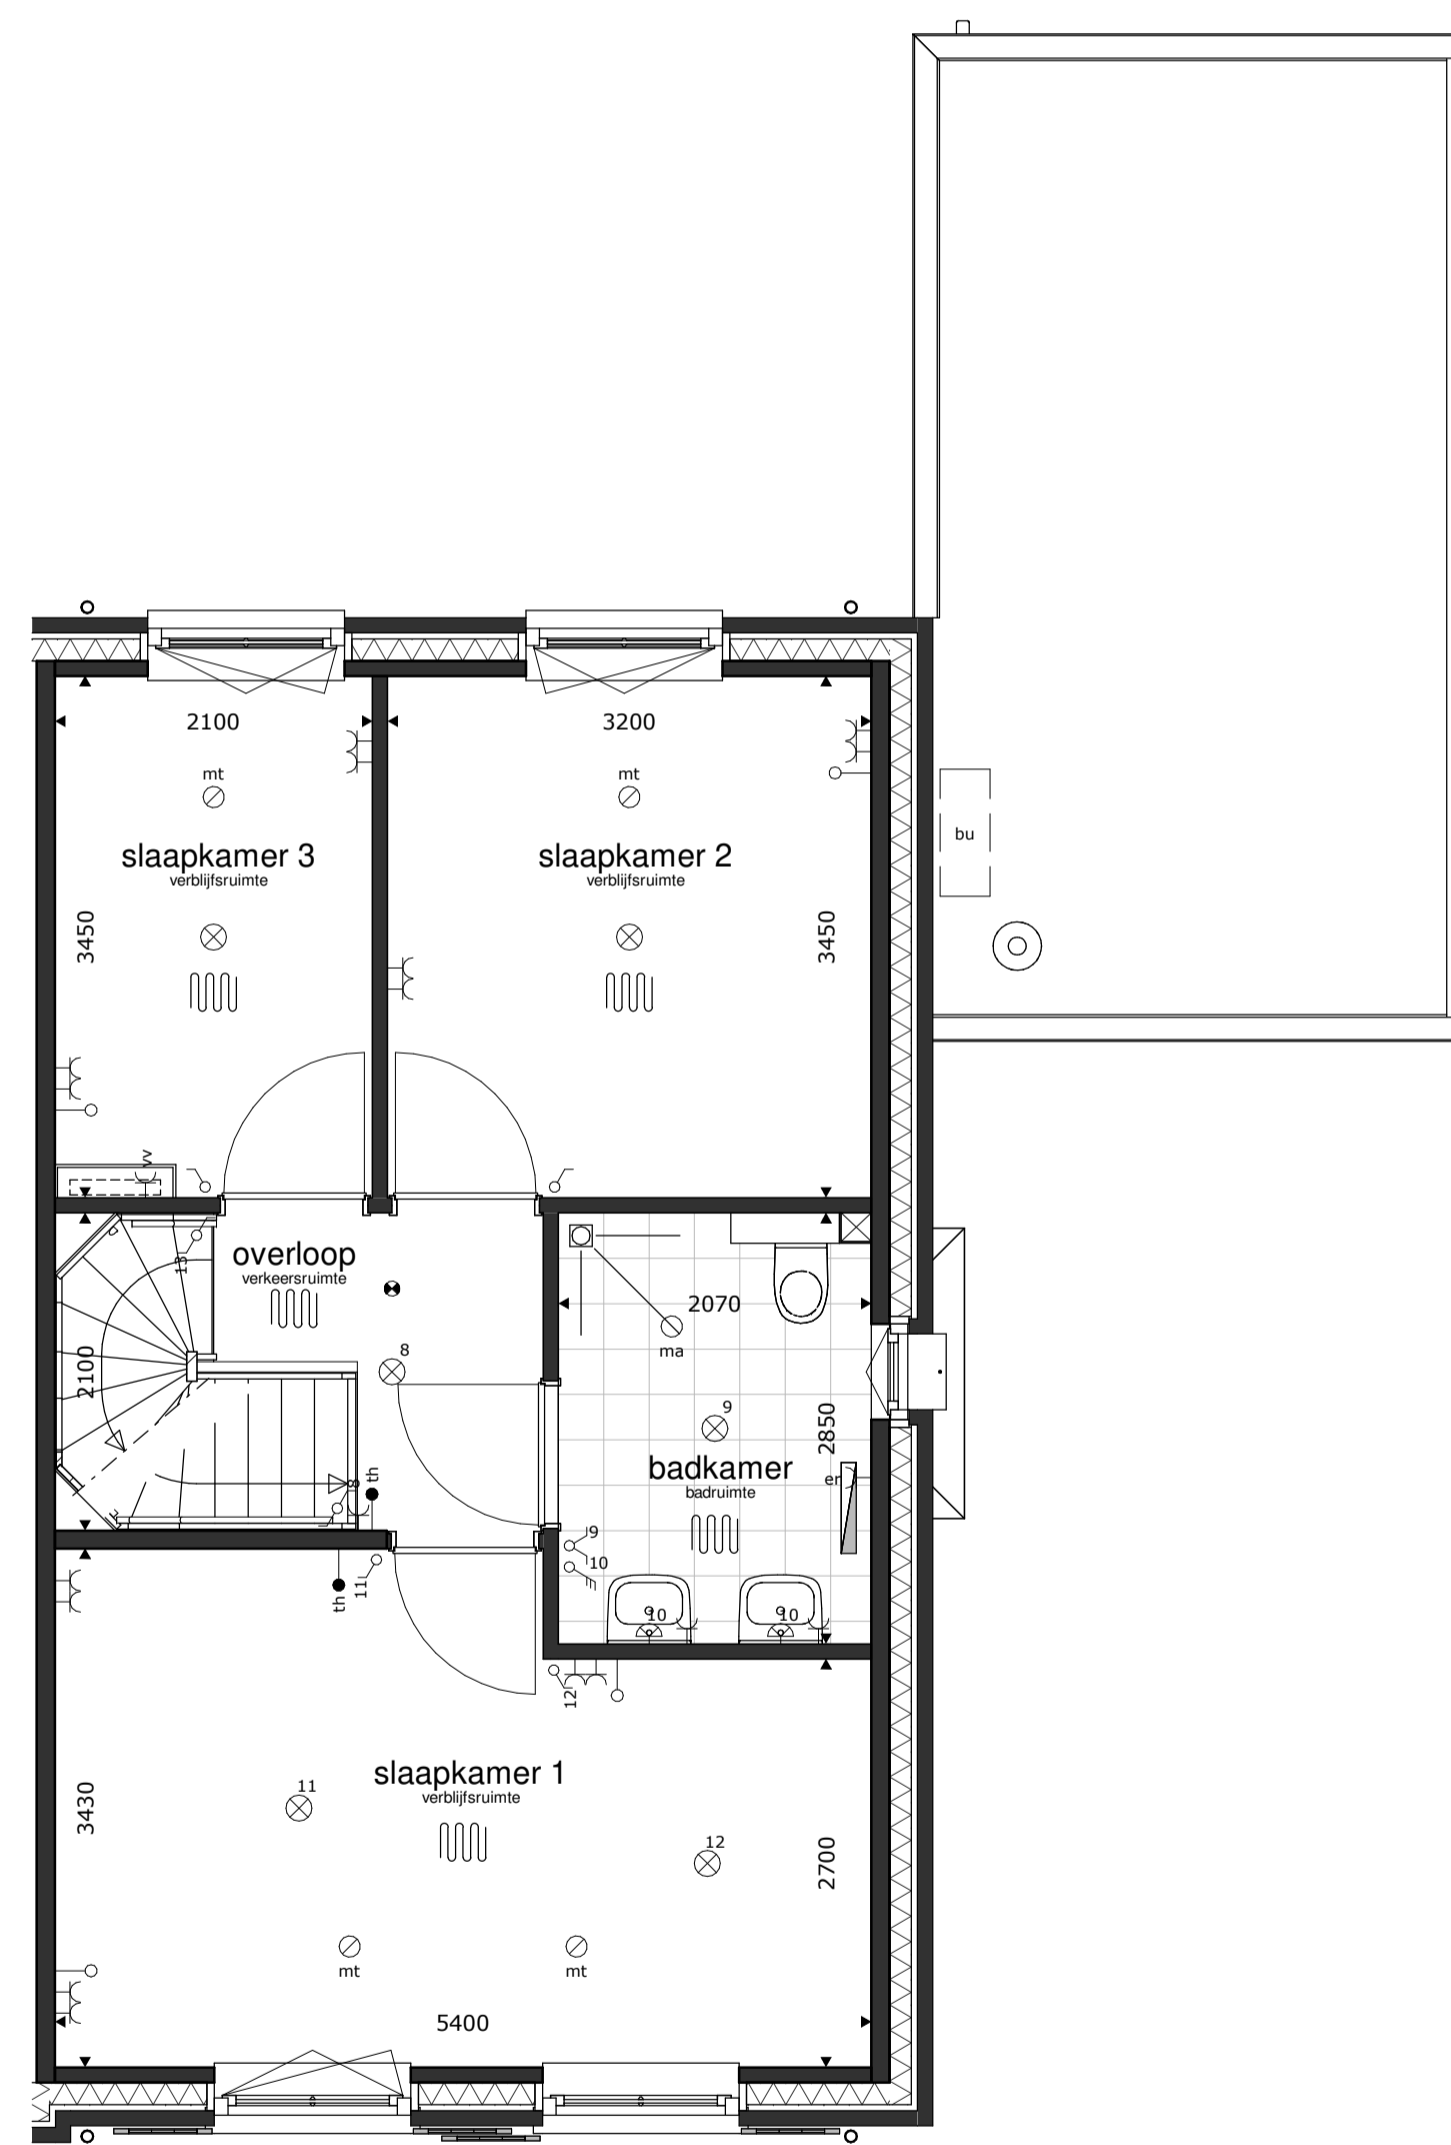

1e verdieping

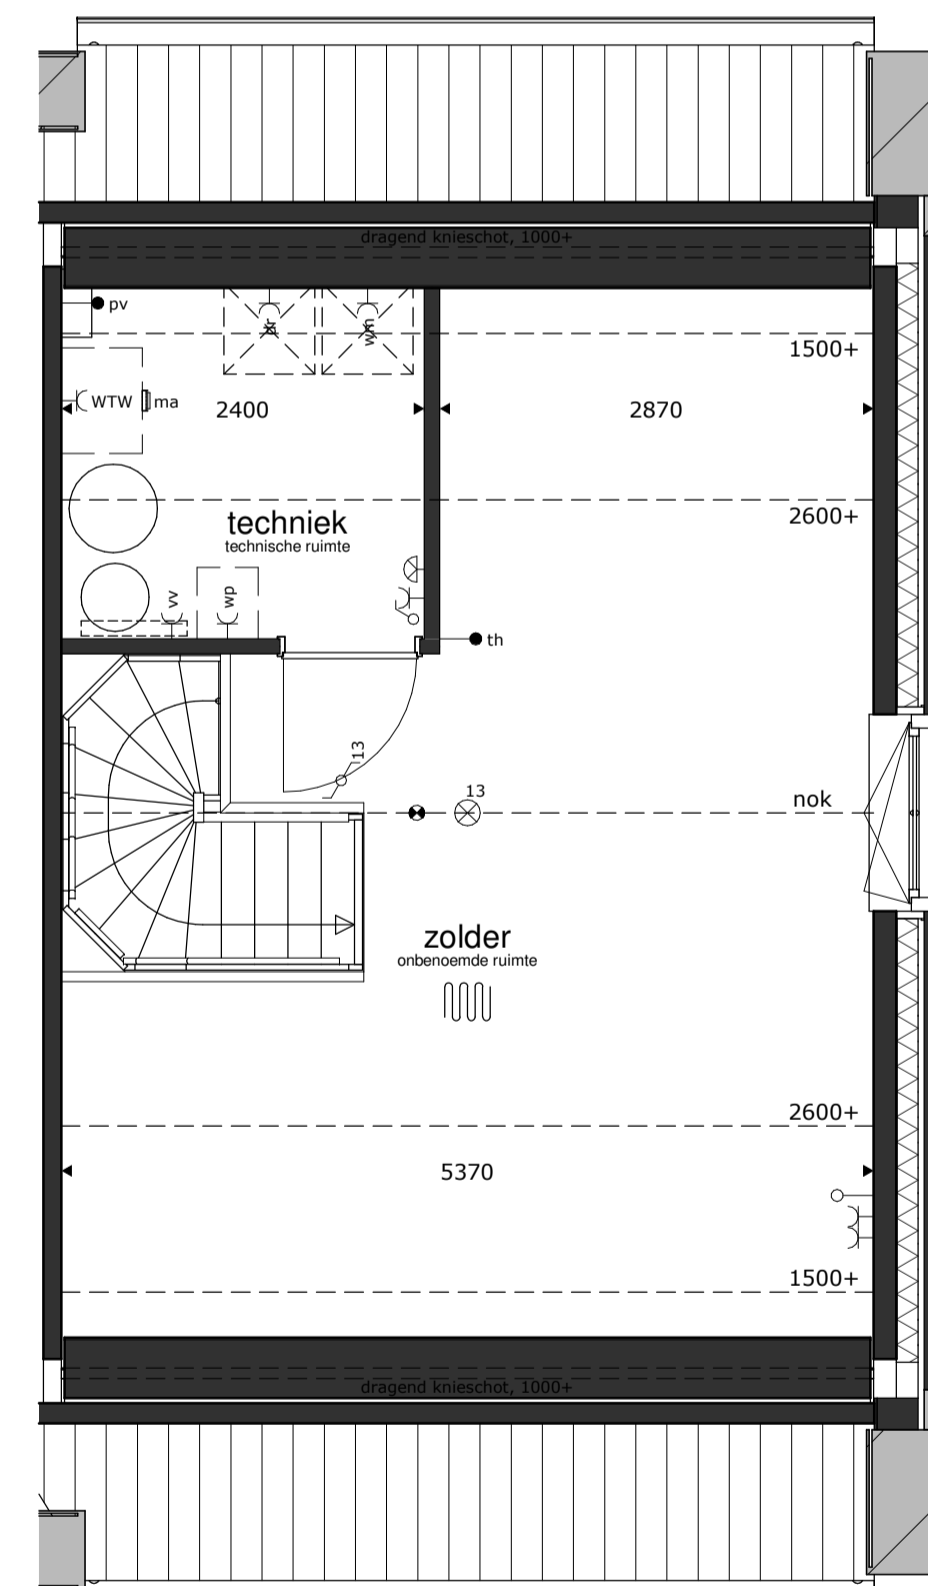

2e verdieping



<ul style="list-style-type: none"> ⊗ = plafondlichtpunt ⊕ = wandlichtpunt — = schakelaar dubbelpolig — = schakelaar enkelpolig — = gecombineerde schakelaar enkelpolig — = bediening ventilatiesysteem 	<ul style="list-style-type: none"> — = wandcontactdoos dubbel — = wandcontactdoos enkel — = wandcontactdoos droger — = wandcontactdoos elektrische radiator (bijverwarming) — = wandcontactdoos koelkast — = wandcontactdoos magnetron — = wandcontactdoos verdeler vloerverwarming — = wandcontactdoos vaatwasmachine — = wandcontactdoos wasemkap (recirculatie) 	<ul style="list-style-type: none"> — = wandcontactdoos wasmachine — = wandcontactdoos warmtepompinstallatie — = wandcontactdoos werkschakelaar boven keukenblad — = wandcontactdoos ventilatiesysteem — = loze leiding — = aansluitpunt boiler, loos — = aansluitpunt elektrisch kooktoestel, bedraad — = aansluitpunt omvormer PV installatie, bedraad — = aansluitpunt thermostaat, bedraad 	<ul style="list-style-type: none"> — = schel — = bel — = rookmelder op elektriciteitsnet — = afvoerpunt mech. ventilatie — = toevoerpunt mech. ventilatie — = elektrische radiator (bijverwarming) — = gierzwaluwkast — = bijensteen 	<ul style="list-style-type: none"> bu = buiten-eenheid warmtepompinstallatie — = basisaansluitingen keuken — = 2x — = 1x — = 1x — = 1x — = 1x — = 1x
--	---	--	--	--

* alle maten in millimeters
 * gevels, doorsnedes schaal 1:100, plattegronden schaal 1:50 (dakken op 1200+ doorgesneden)
 * kleine wijzigingen voorbehouden
 * wijzigingen nav. engineering installatie, BENG-berekening en constructie voorbehouden
 * aan maatvoering kunnen geen rechten worden ontleend
 * verwarmingselementen, keukenopstelling, afzuiptpunten en rookmelders indicatief weergegeven (plaats en afmeting)
 * PV panelen en overige installaties zijn indicatief weergegeven
 * warmtepomp, ventilatiebox, omvormers en dakdoorvoeren indicatief weergegeven (plaats en afmeting)
 * positie dakramen, positie dakkapellen, voorbereidingen dakramen en voorbereidingen dakkapellen kan wijzigen n.a.v. engineering dakplaten