





voorgevel




achtergevel

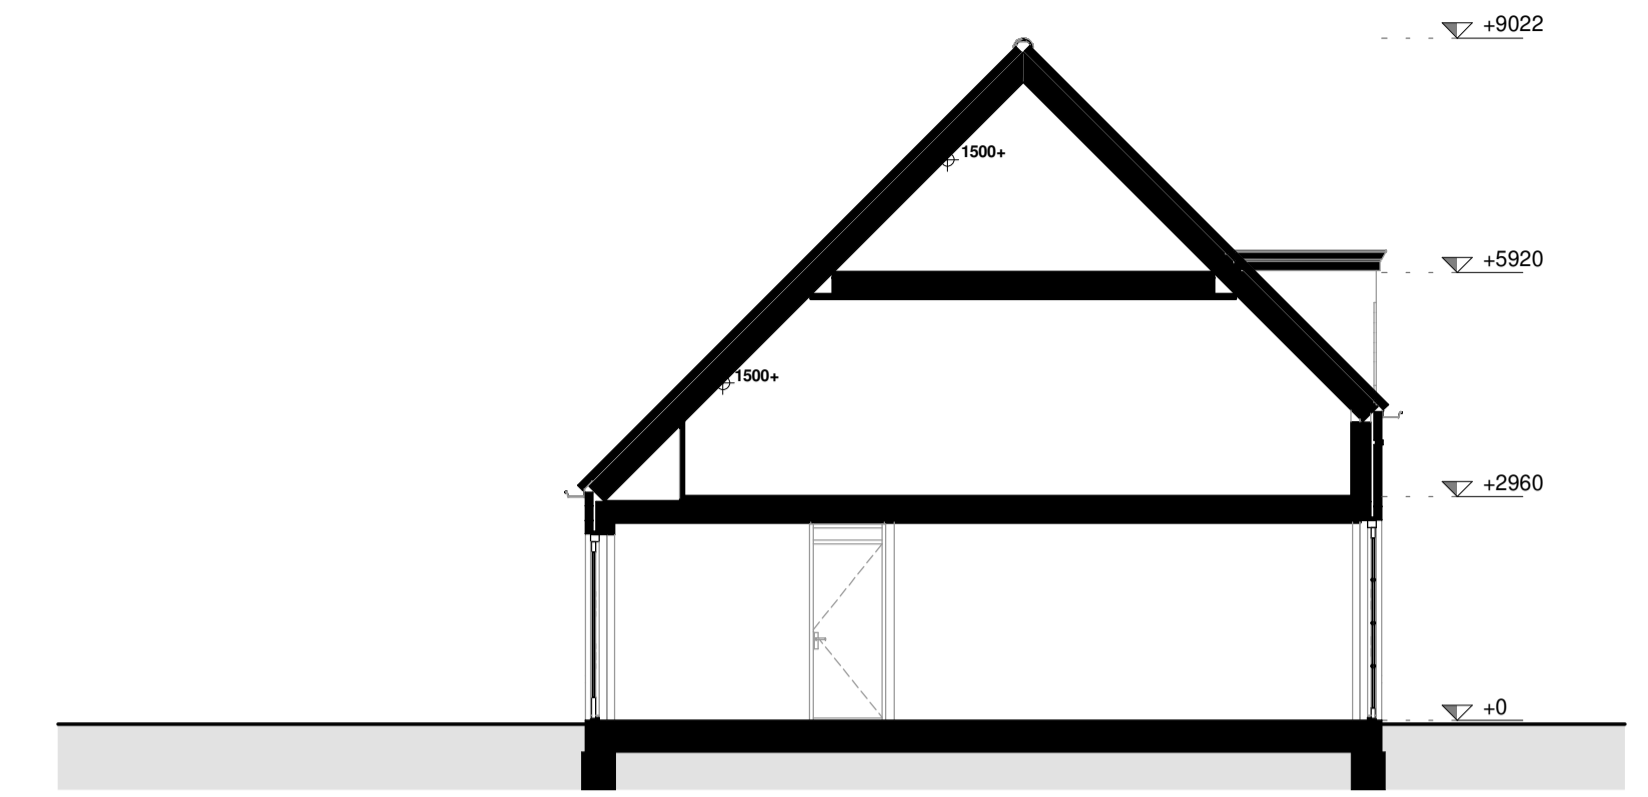


doorsnede

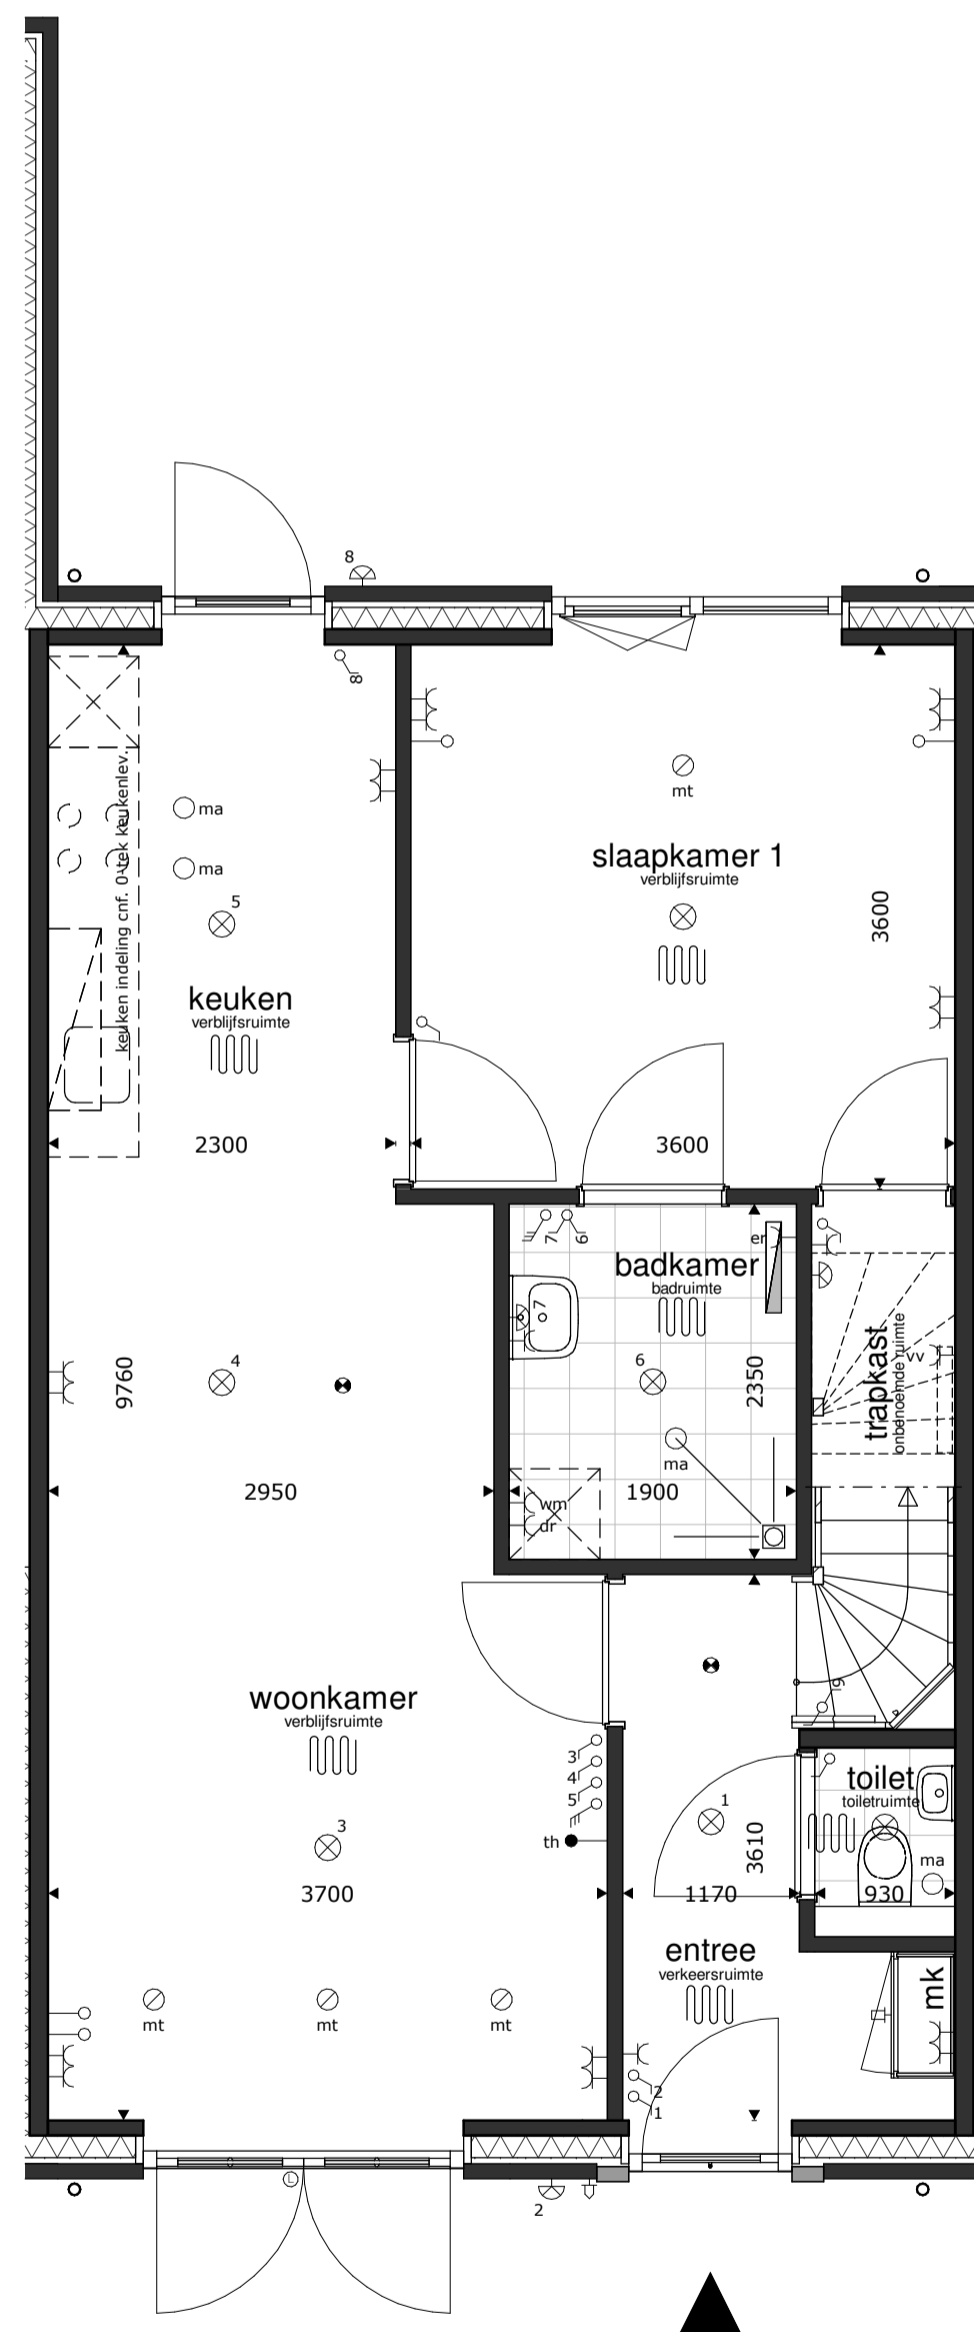

begane grond

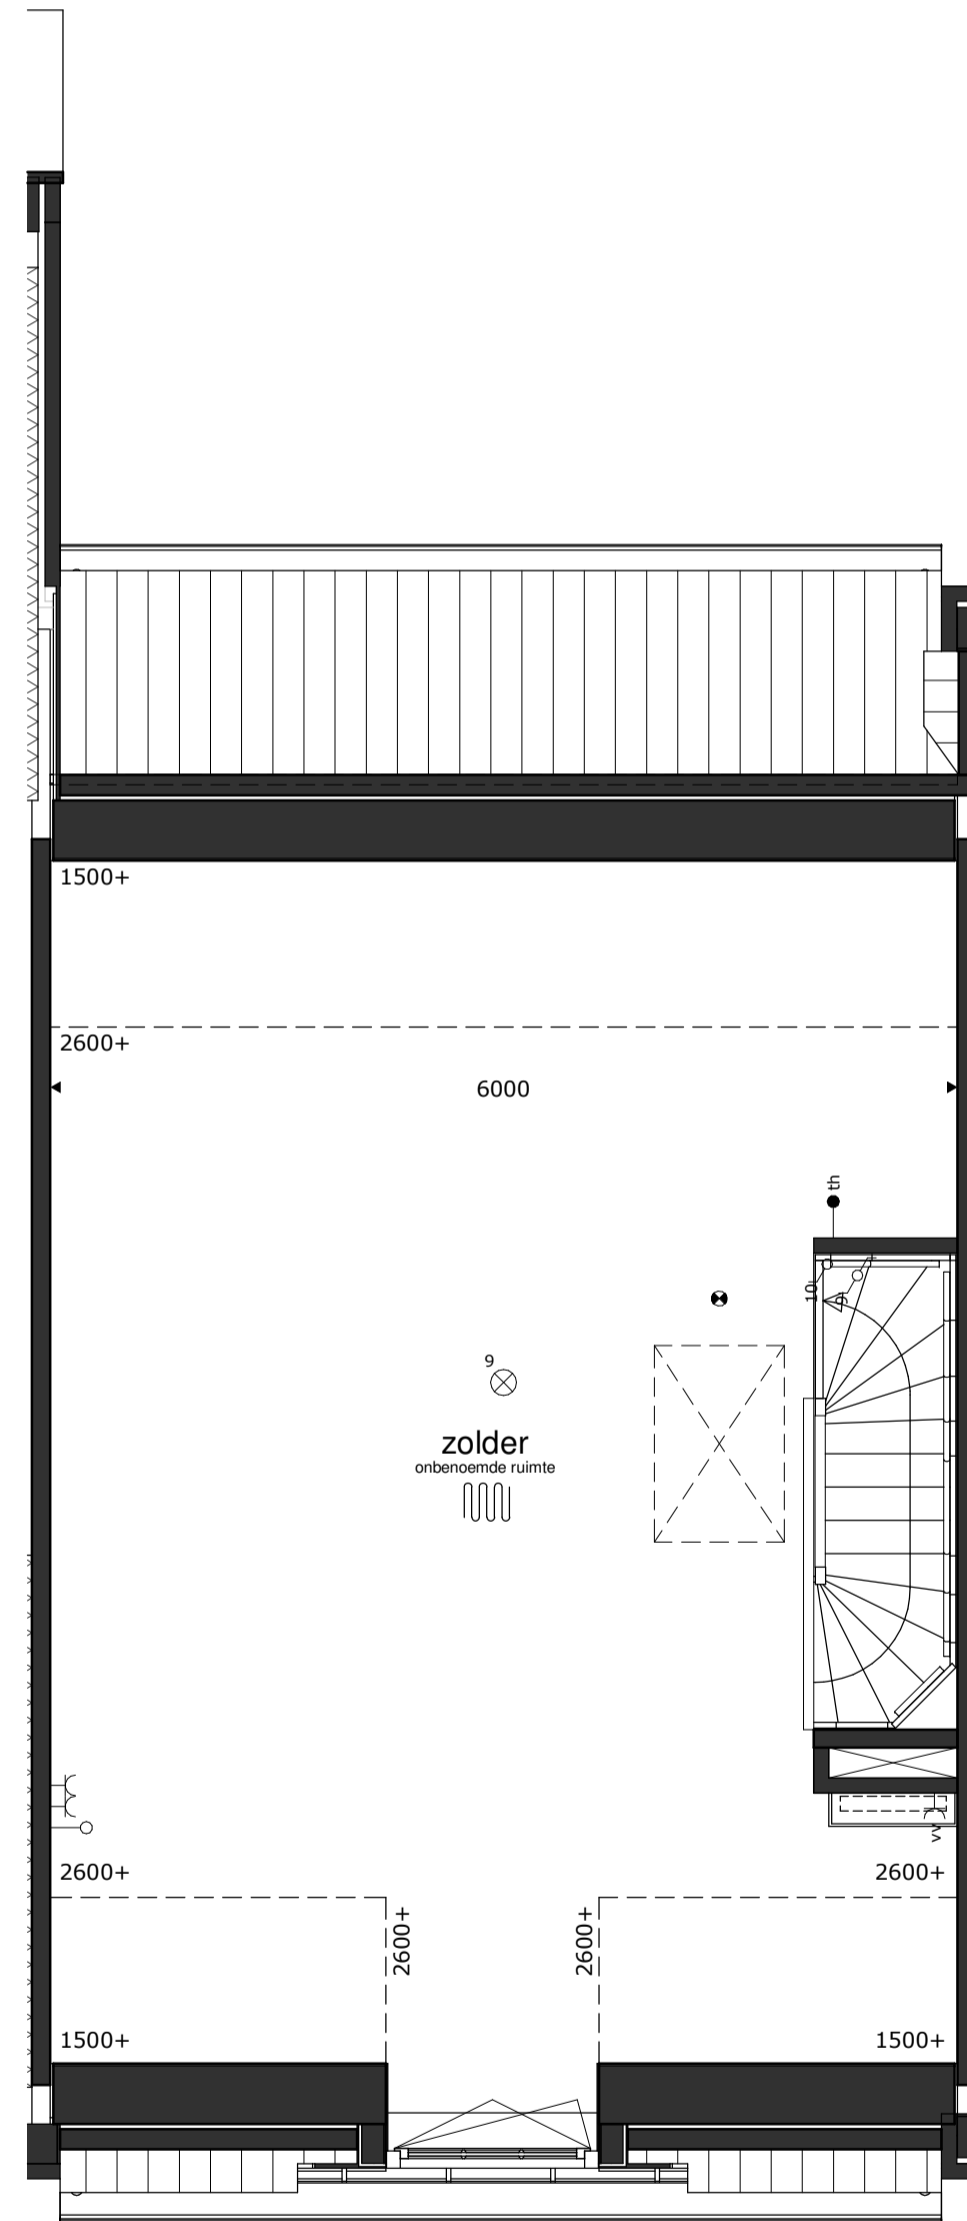

1e verdieping

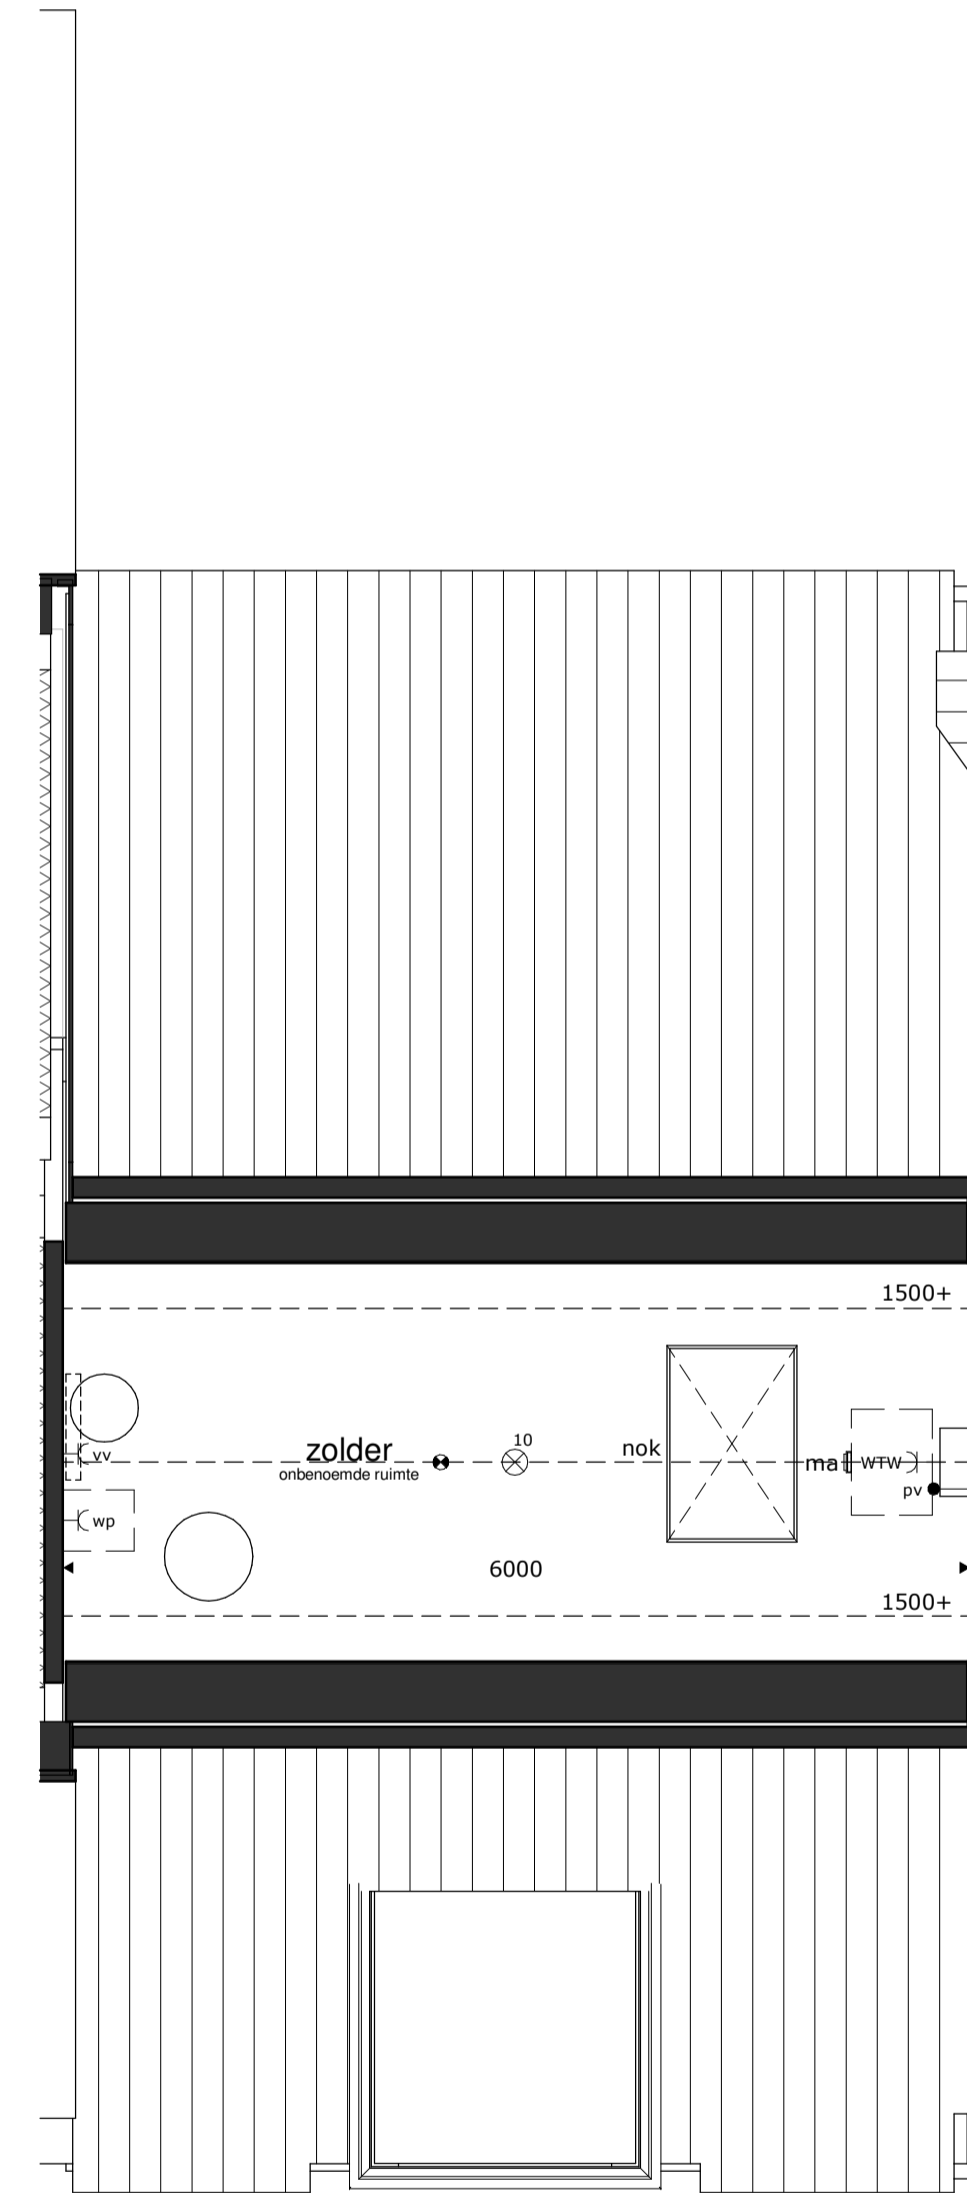

2e verdieping



<p>RENOVOOI</p> <ul style="list-style-type: none"> ⊗ = plafondlichtpunt ⊕ = wandlichtpunt ⊗ = schakelaar dubbelpolig ⊕ = schakelaar enkelpolig ⊗ = gecombineerde schakelaar enkelpolig ⊕ = bediening ventilatiesysteem ⊗ = wandcontactdoos dubbel ⊕ = wandcontactdoos enkel ⊗ = wandcontactdoos droger ⊕ = wandcontactdoos elektrische radiator (bijverwarming) ⊗ = wandcontactdoos koelkast ⊕ = wandcontactdoos magnetron ⊗ = wandcontactdoos verdeler vloerverwarming ⊕ = wandcontactdoos vaatwasmachine ⊗ = wandcontactdoos wasemkap (recirculatie) ⊗ = wandcontactdoos wasmachine ⊕ = wandcontactdoos warmtepompinstallatie ⊗ = wandcontactdoos werkschakelaar boven keukenblad ⊕ = wandcontactdoos ventilatiesysteem ⊗ = losse leiding ⊕ = aansluitpunt boiler, loos ⊗ = aansluitpunt elektrisch kooktoestel, bedraad ⊕ = aansluitpunt omvormer PV installatie, bedraad ⊗ = aansluitpunt thermostaat, bedraad ⊗ = schel ⊕ = bel ⊗ = rookmelder op elektriciteitsnet ⊕ = afvoerpunt mech. ventilatie ⊗ = toevoerpunt mech. ventilatie ⊕ = elektrische radiator (bijverwarming) ⊗ = gierzwaluwkast ⊕ = vleermuiskast ⊗ = bijenstee bu = buiten-eenheid warmtepompinstallatie basisaansluitingen keuken ⊗ = 2x ⊕ = 1x ⊗ = 1x ⊕ = 1x ⊗ = 1x ⊕ = 1x 	<ul style="list-style-type: none"> * alle maten in millimeters * gevels, doorsnedes schaal 1:100, plattegronden schaal 1:50 (dakken op 1200+ doorgesneden) * kleine wijzigingen voorbehouden * wijzigingen nav. engineering installatie, BENG-berekening en constructie voorbehouden * aan maatvoering kunnen geen rechten worden ontleend * verwarmingselementen, keukenopstelling, afzuigpunten en rookmelders indicatief weergegeven (plaats en afmeting) * PV panelen en overige installaties zijn indicatief weergegeven * warmtepomp, ventilatiebox, omvormers en dakdoorvoeren indicatief weergegeven (plaats en afmeting) * positie dakramen, positie dakkapellen, voorbereidingen dakramen en voorbereidingen dakkapellen kan wijzigen n.a.v. engineering dakplaten
---	---