





voorgevel




achtergevel

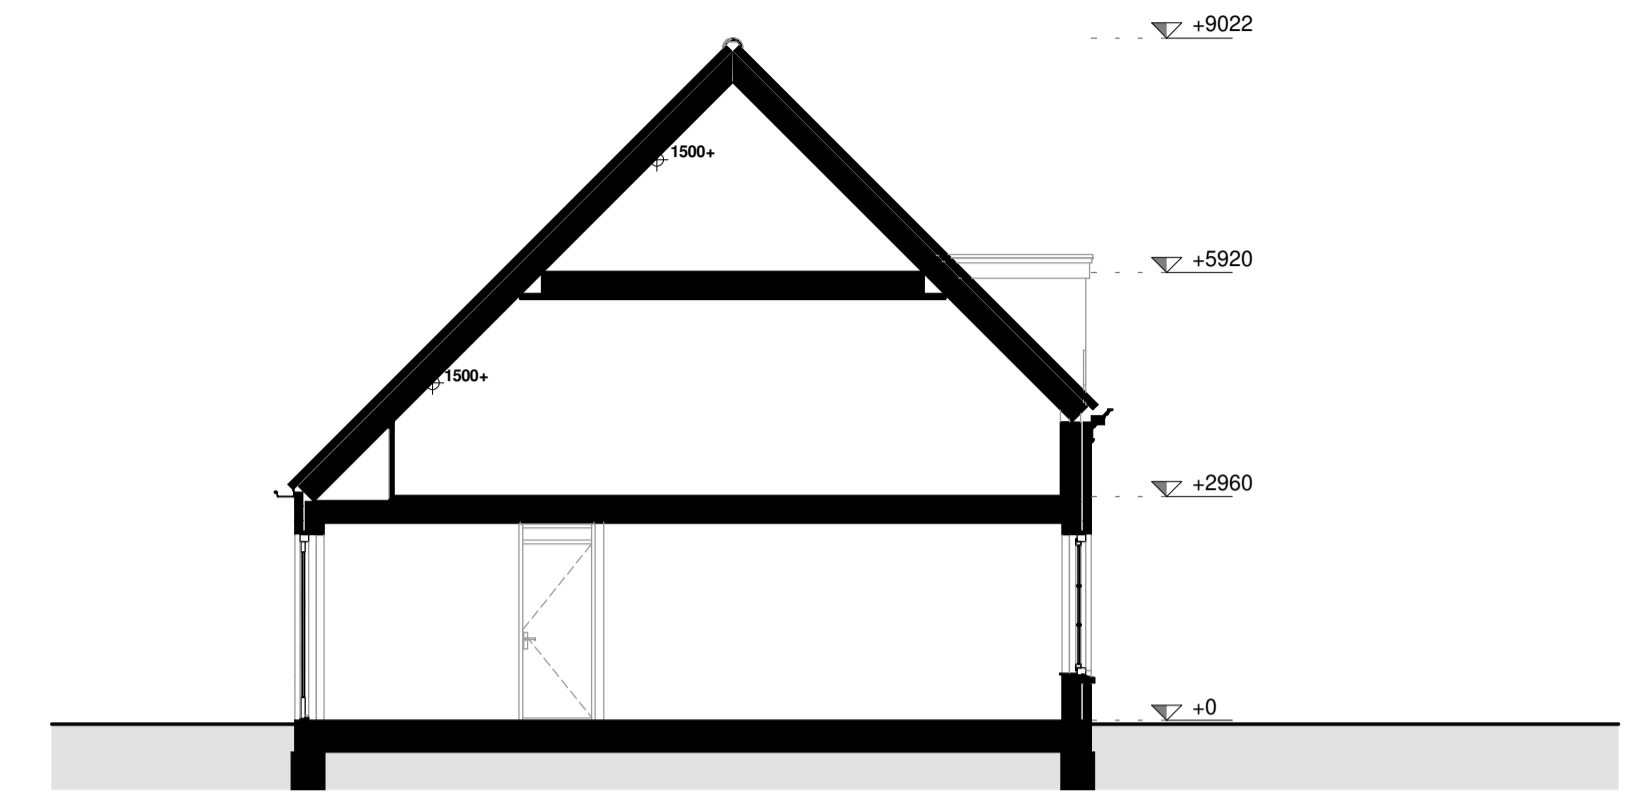


doorsnede

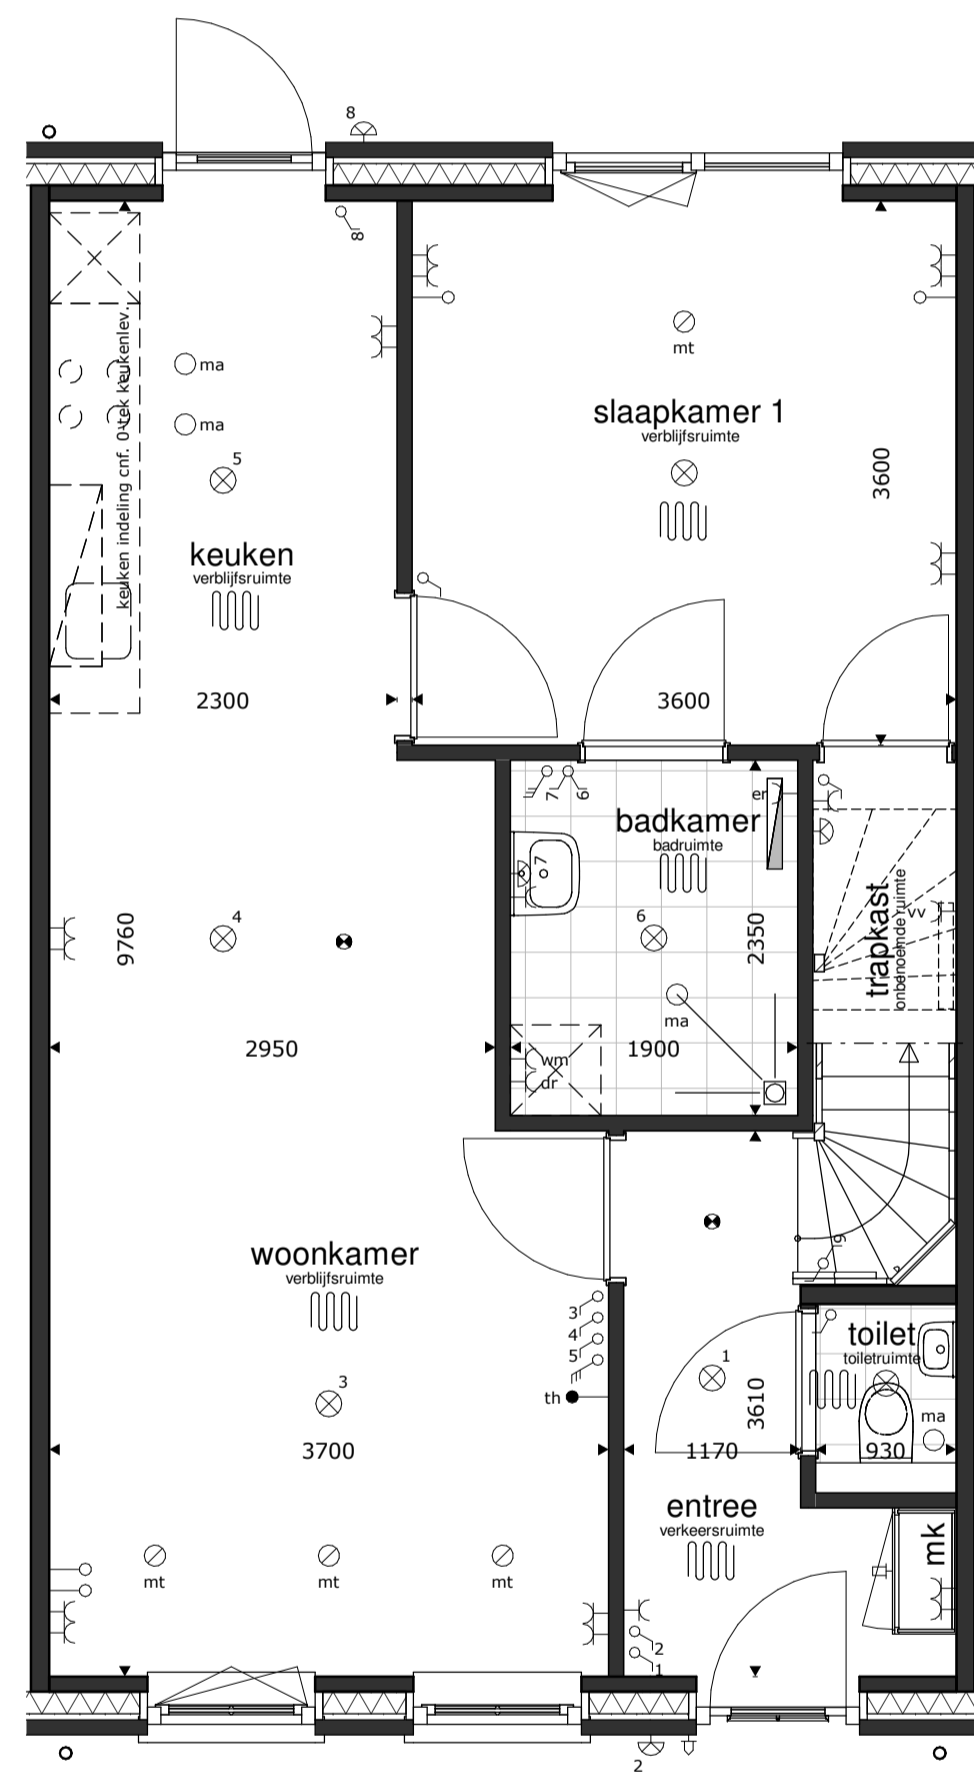

begane grond

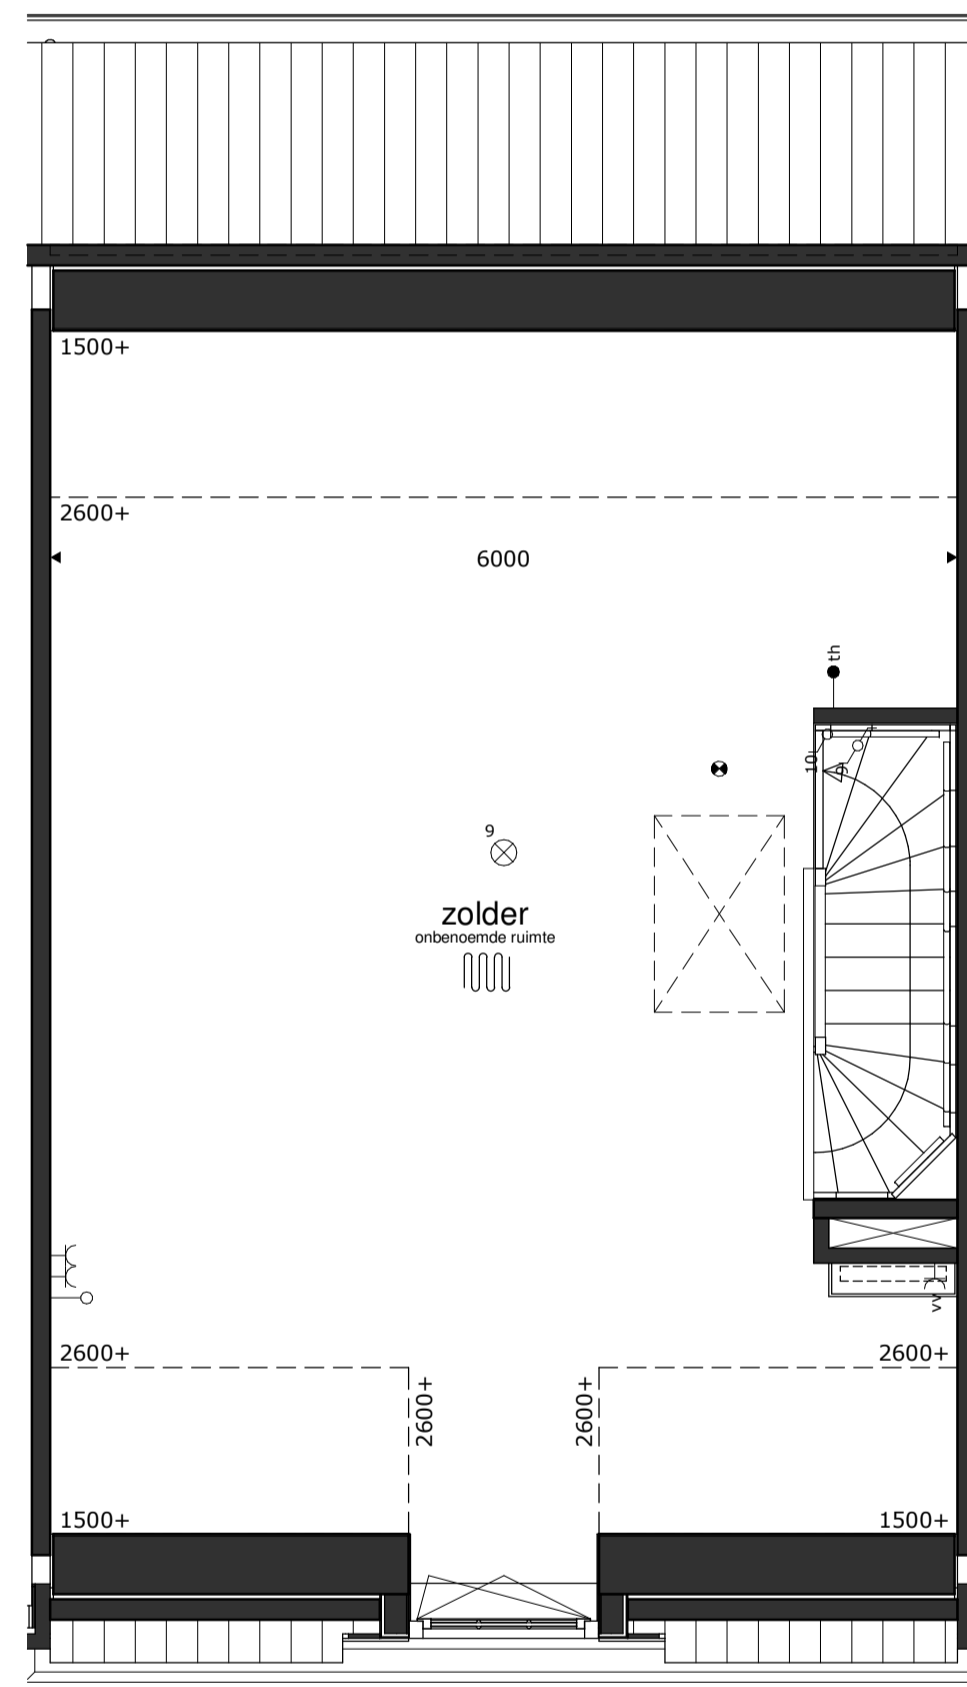

1e verdieping

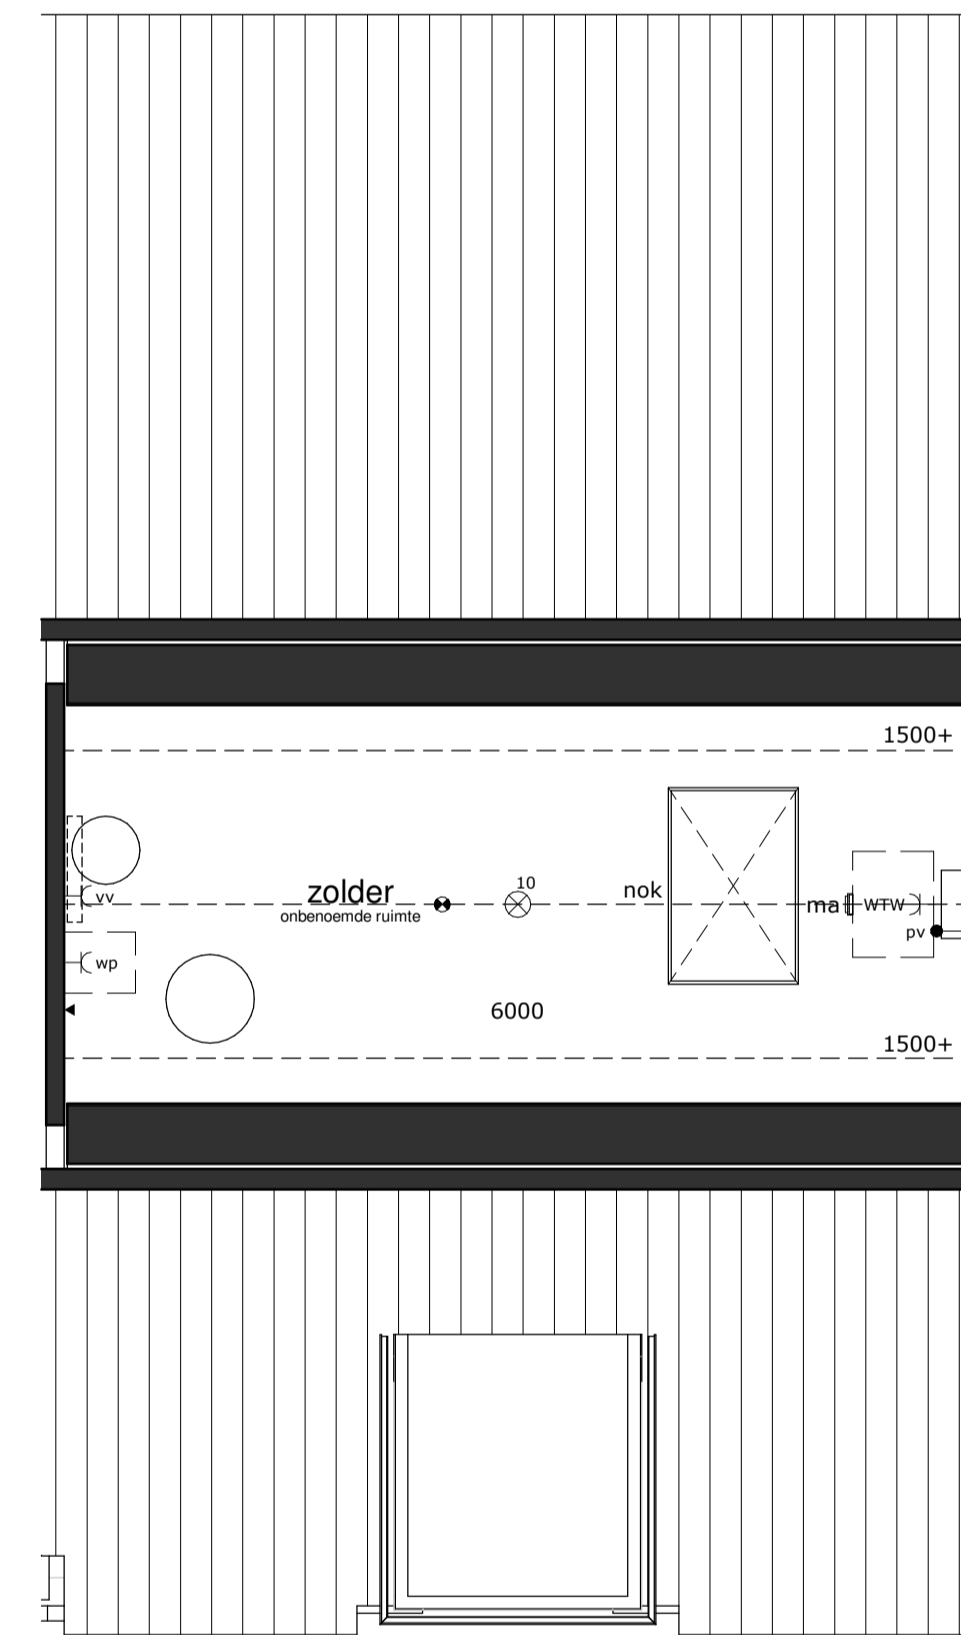

2e verdieping



<p>RENVOOI</p> <ul style="list-style-type: none"> ⊗ = plafondlichtpunt ⊕ = wandlichtpunt ⊗ = schakelaar dubbelpolig ⊗ = schakelaar enkelpolig ⊗ = gecombineerde schakelaar enkelpolig ⊗ = bediening ventilatiesysteem ⊗ = wandcontactdoos dubbel ⊗ = wandcontactdoos enkel ⊗ = wandcontactdoos droger ⊗ = wandcontactdoos elektrische radiator (bijverwarming) ⊗ = wandcontactdoos koelekast ⊗ = wandcontactdoos magnetron ⊗ = wandcontactdoos verdeler vloerverwarming ⊗ = wandcontactdoos vaatwasmachine ⊗ = wandcontactdoos wasemkap (recirculatie) ⊗ = wandcontactdoos wasmachine ⊗ = wandcontactdoos warmtepompinstallatie ⊗ = wandcontactdoos werschakelaar boven keukenblad ⊗ = wandcontactdoos ventilatiesysteem ⊗ = losse leiding ⊗ = aansluitpunt boiler, loos ⊗ = aansluitpunt elektrisch kooktoestel, bedraad ⊗ = aansluitpunt omvormer PV installatie, bedraad ⊗ = aansluitpunt thermostaat, bedraad ⊗ = schel ⊗ = bel ⊗ = rookmelder op elektriciteitsnet ⊗ = afvoerpunt mech. ventilatie ⊗ = toevoerpunt mech. ventilatie ⊗ = elektrische radiator (bijverwarming) ⊗ = glerzuwkast ⊗ = vloermuiskast ⊗ = bijensteen bu = buiten-unit warmtepompinstallatie basisaansluitingen keuken ⊗ = 2x ⊗ = 1x ⊗ = 1x ⊗ = 1x ⊗ = 1x ⊗ = 1x 	<ul style="list-style-type: none"> * alle maten in millimeters * gevels, doorsnedes schaal 1:00, plattegronden schaal 1:50 (daken op 1200+ doorsnedes) * kleine wijzigingen voorbehouden * wijzigingen nav. engineering installatie, BENG-berekening en constructie voorbehouden * aan maatvoering kunnen geen rechten worden ontleend * verwarmingselementen, keukenopstelling, afzuigpunten en rookmelders indicatief weergegeven (plaats en afmeting) * PV panelen en overige installaties zijn indicatief weergegeven * warmtepomp, ventilatiebox, omvormers en dakdoorvoeren indicatief weergegeven (plaats en afmeting) * positie dakramen, positie dakcapellen, voorbereidingen dakramen en voorbereidingen dakcapellen kan wijzigen n.a.v. engineering dakplaten
---	---