





voorgevel




achtergevel

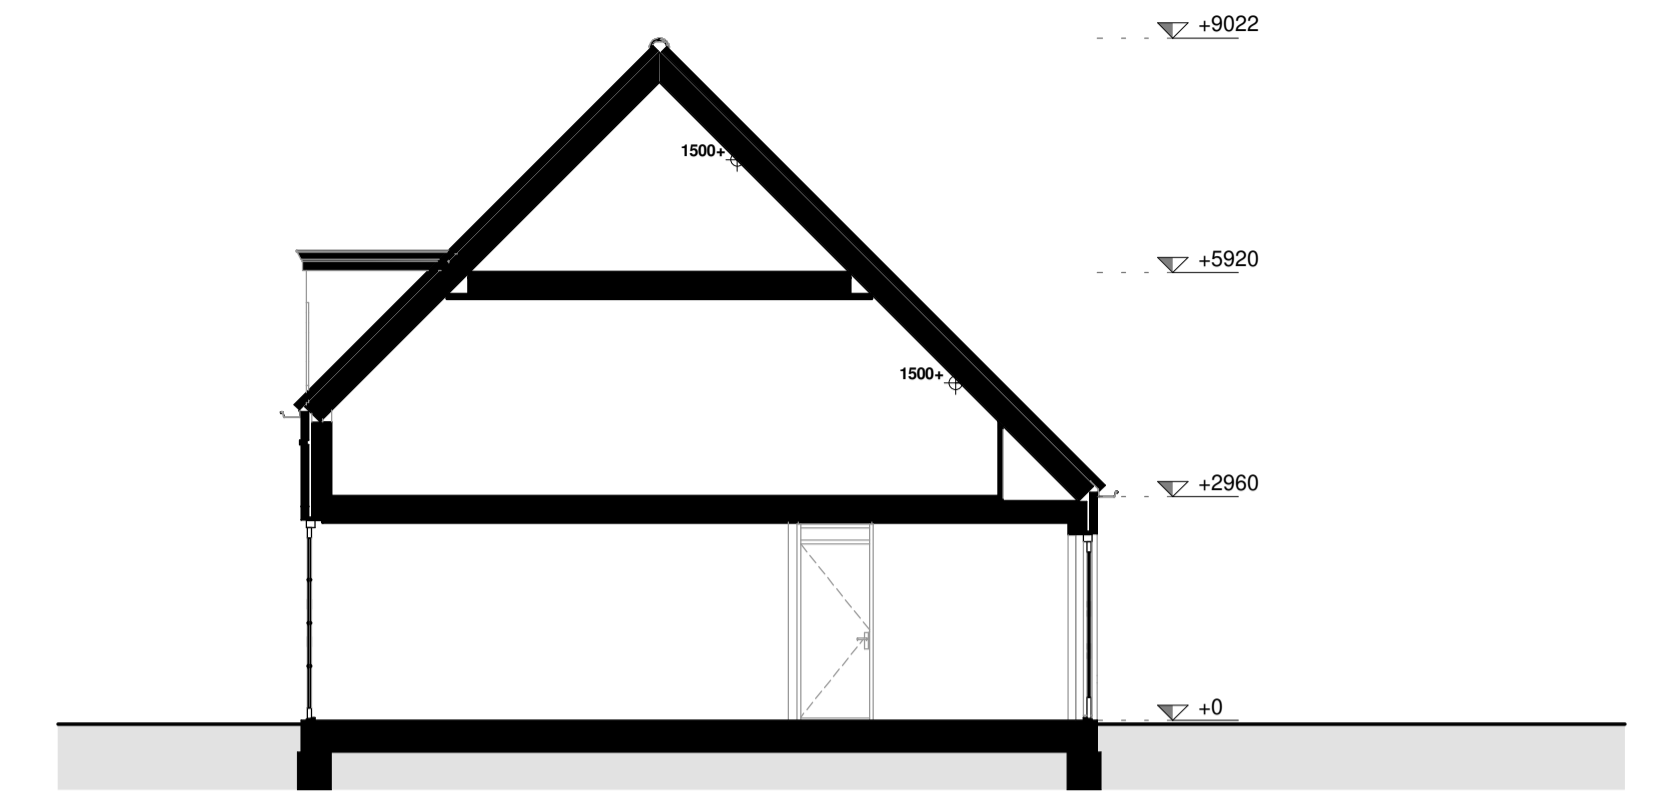


doorsnede

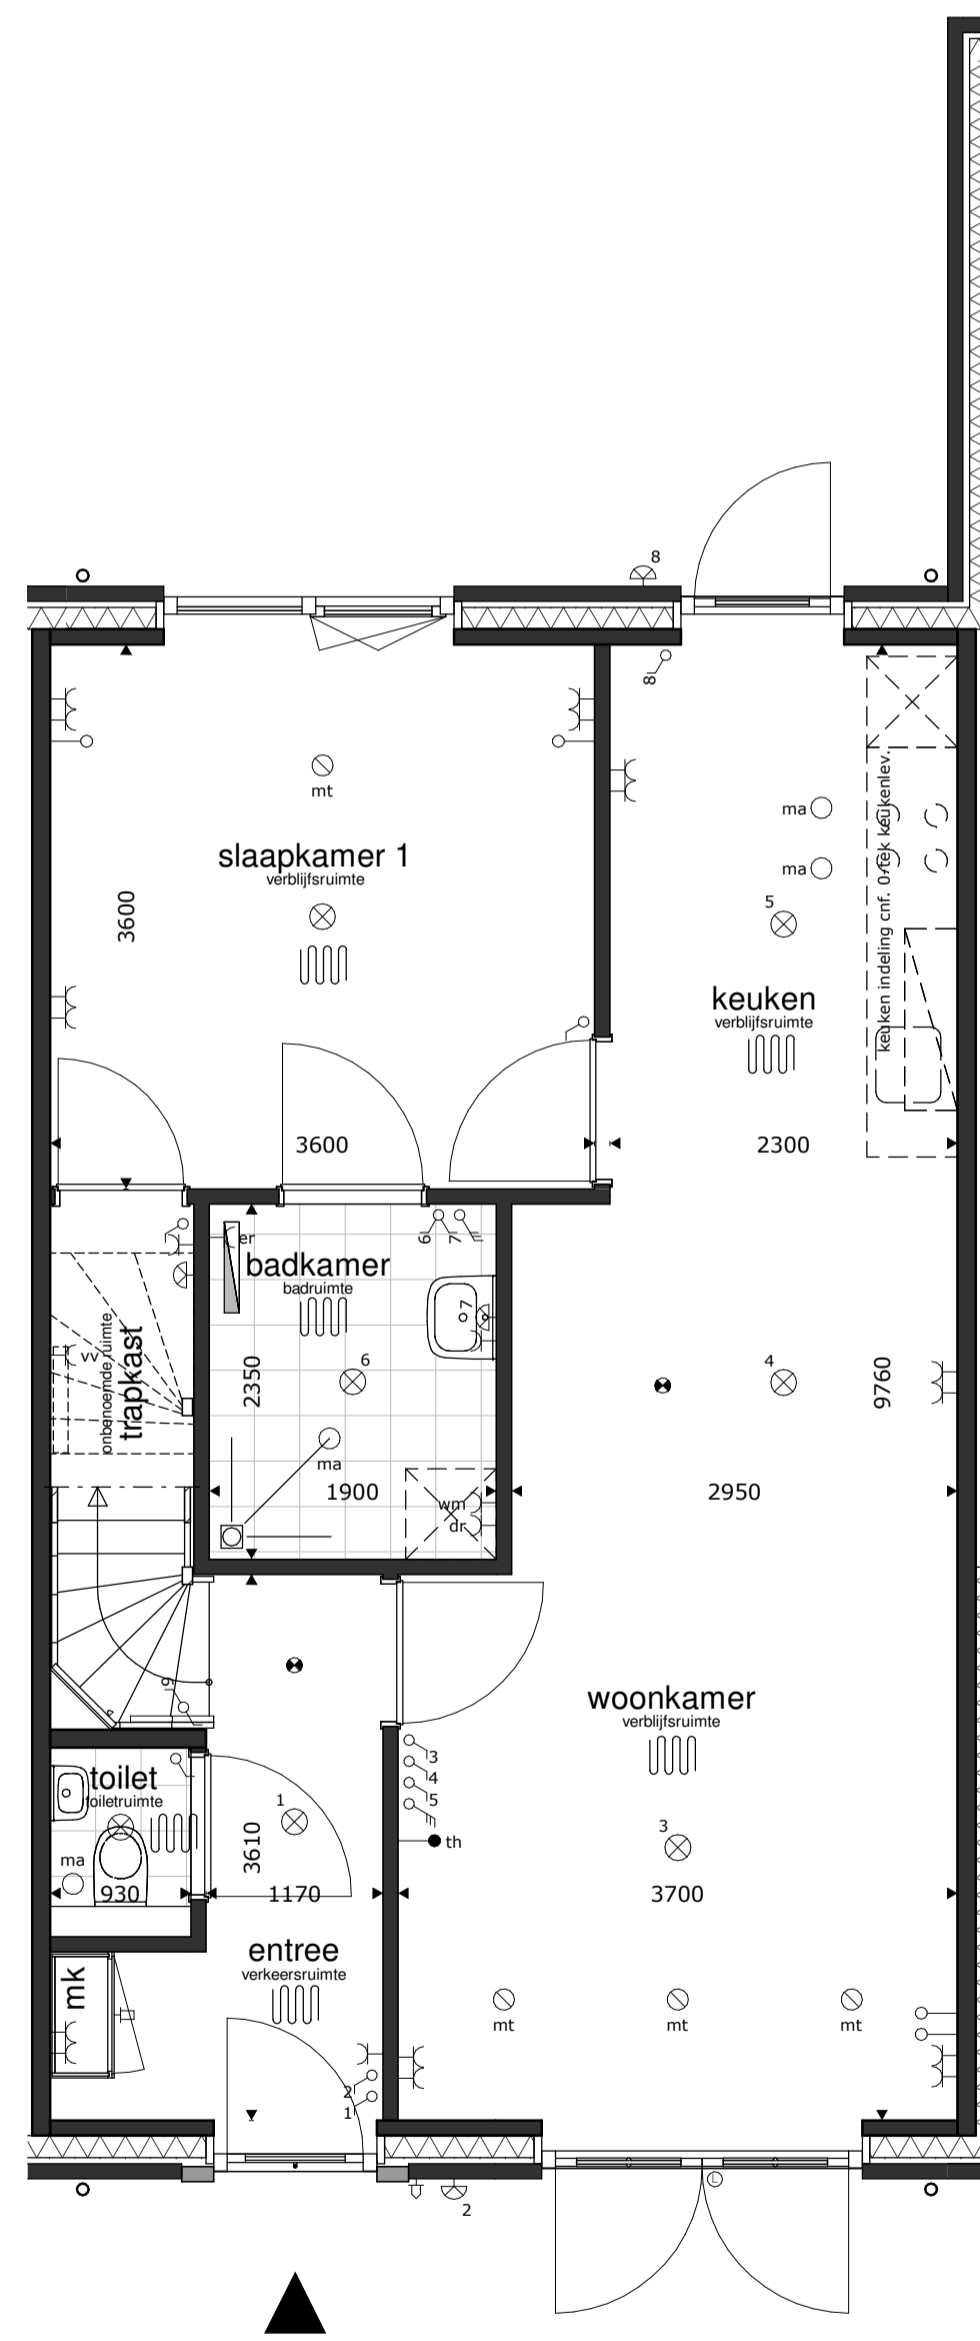


begane grond

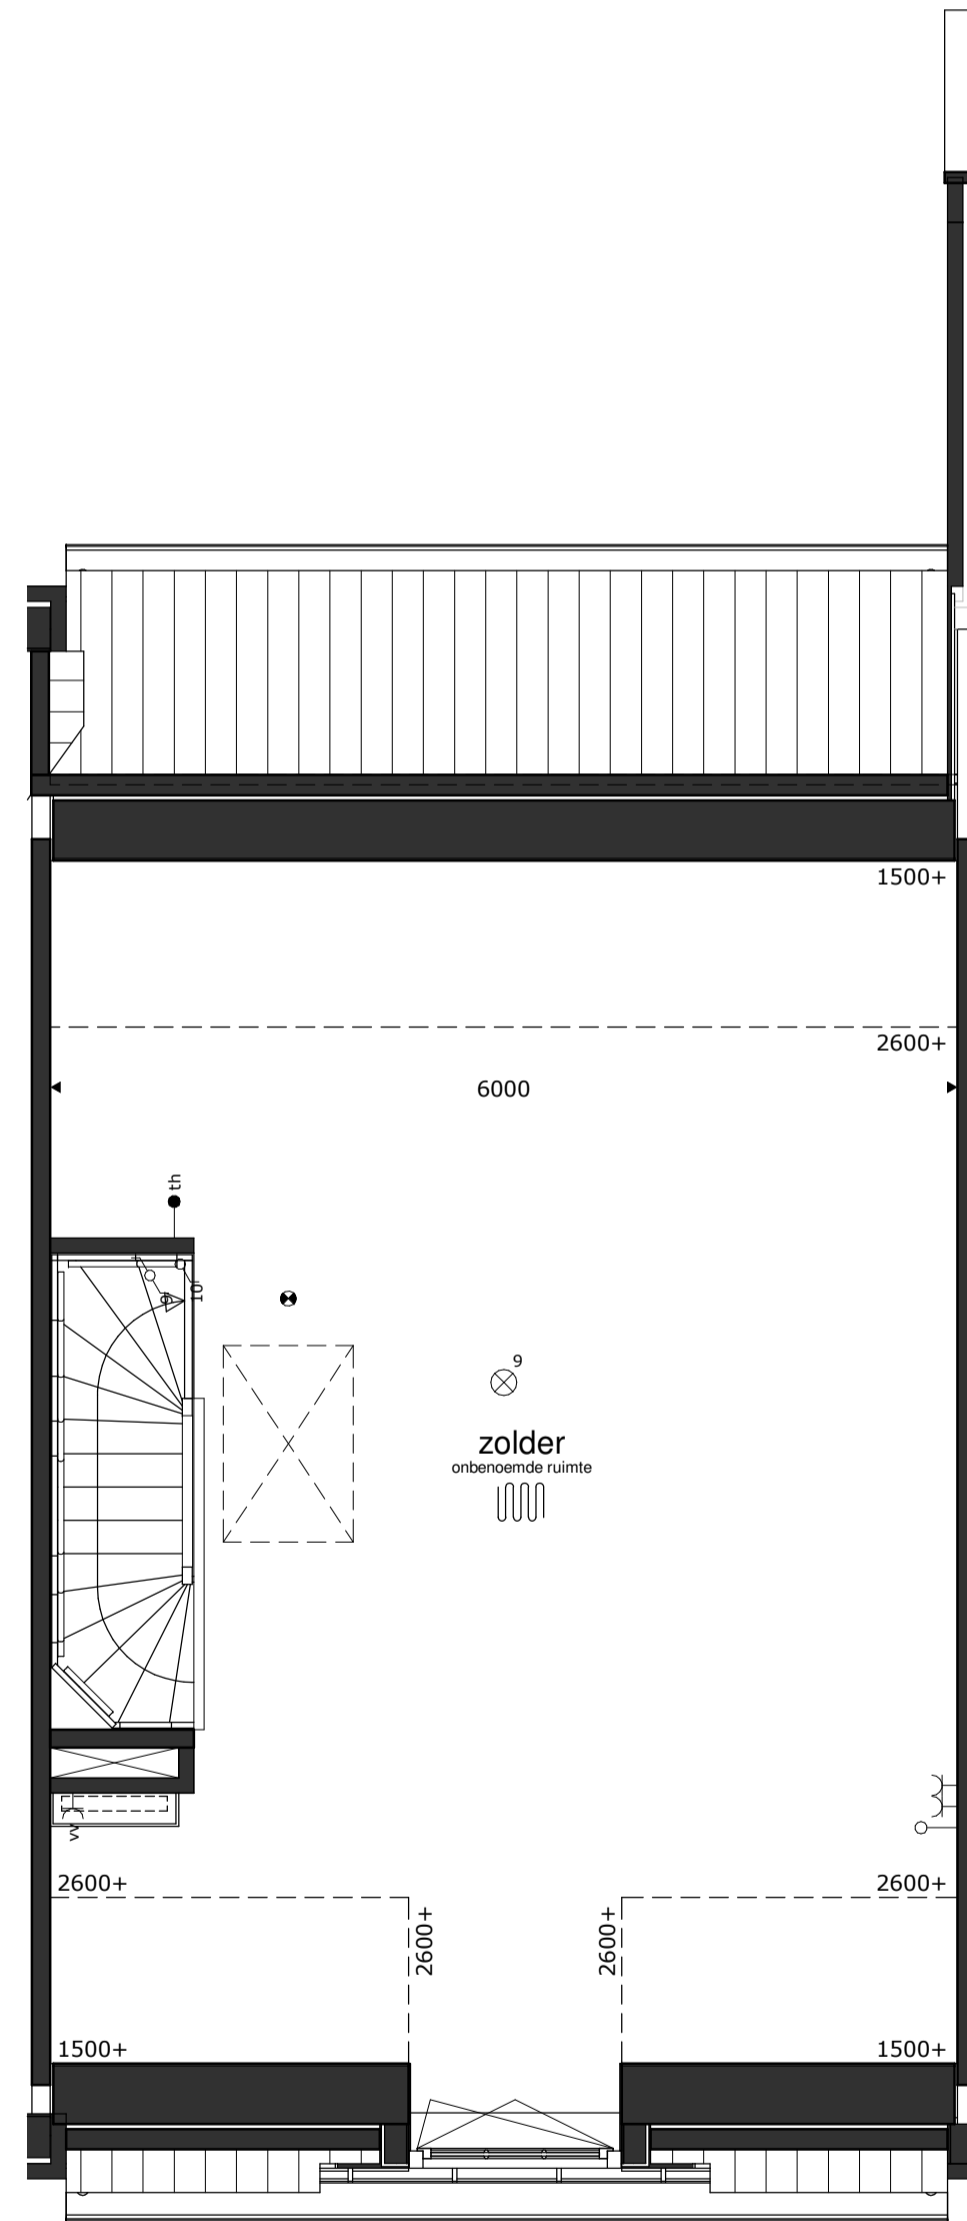

1e verdieping

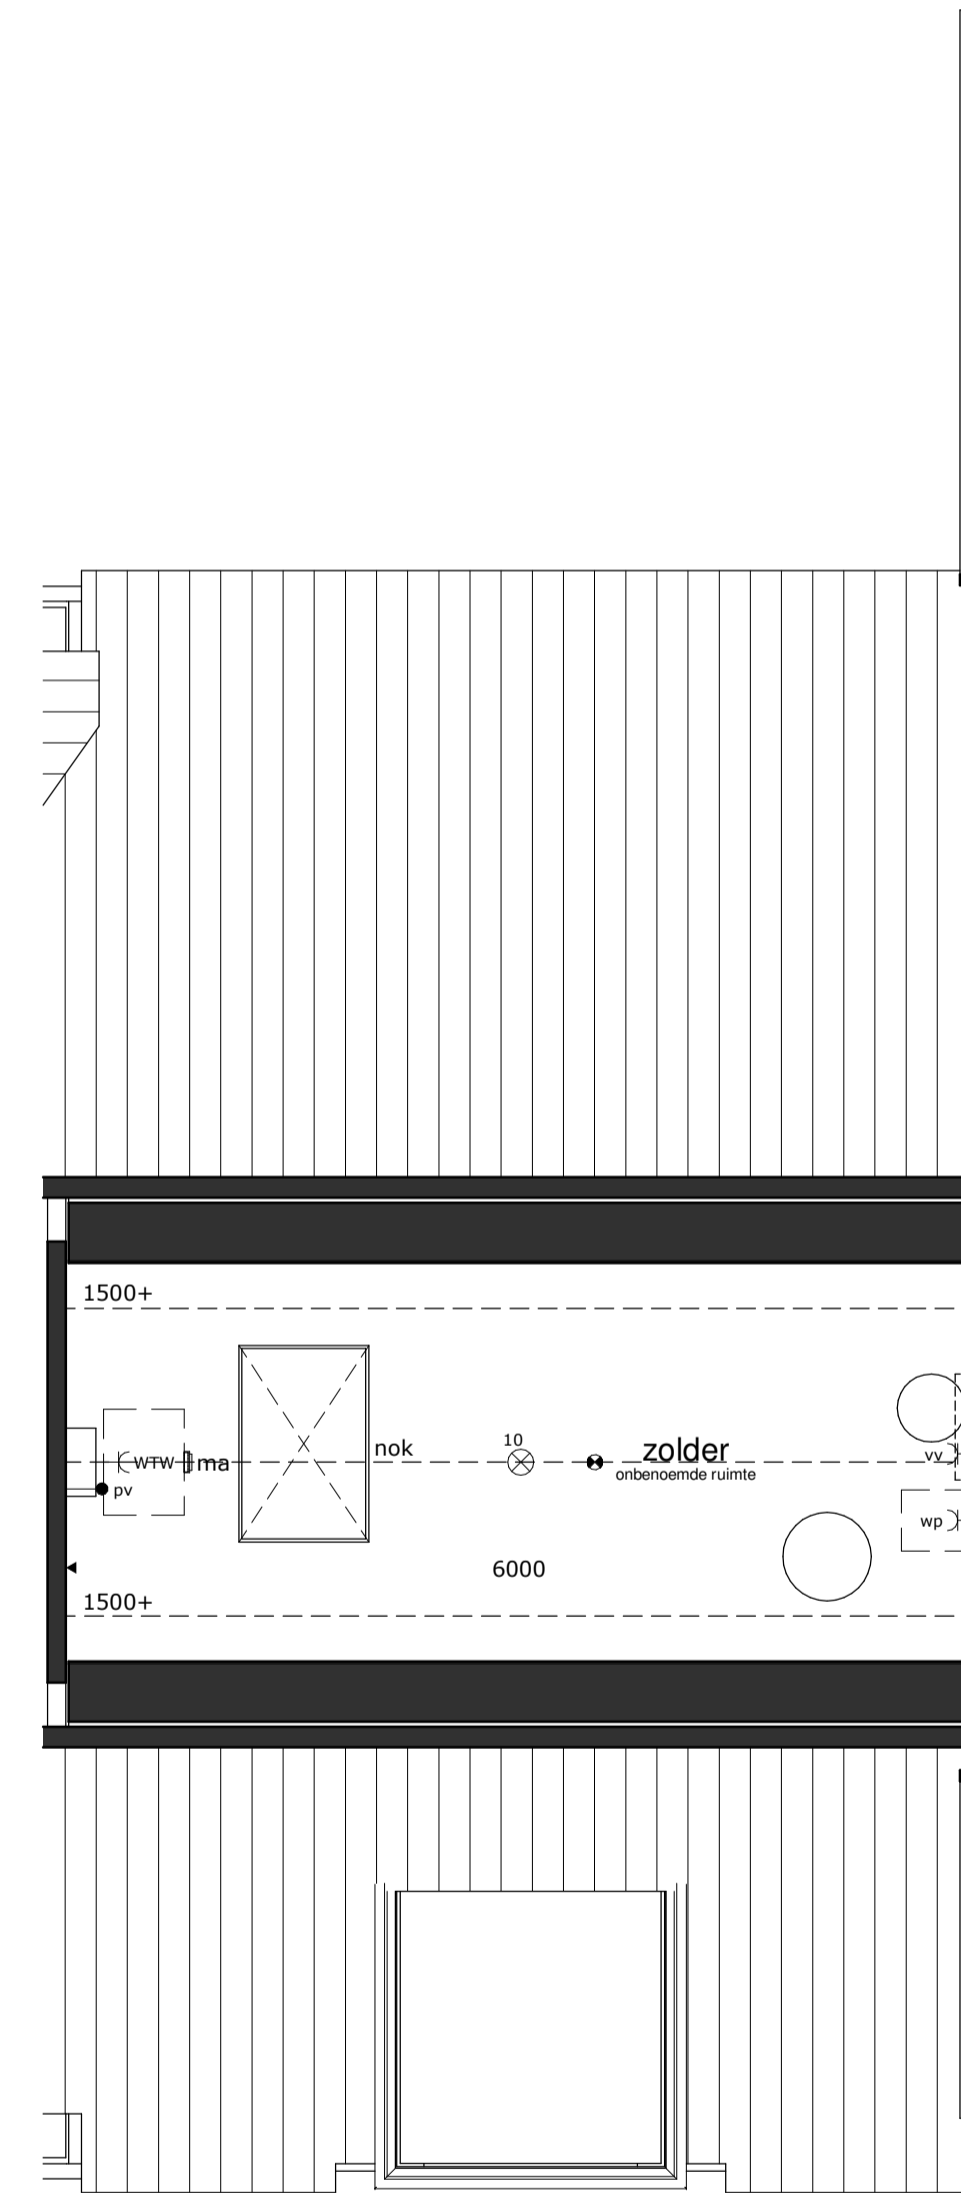

2e verdieping

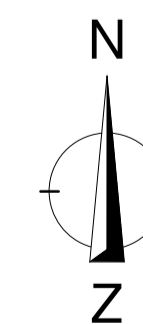

<p>RENOVOOI</p> <ul style="list-style-type: none"> = plafondlichtpunt = wandlichtpunt = schakelaar dubbelpolig = schakelaar enkelpolig = gecombineerde schakelaar enkelpolig = bediening ventilatiesysteem 	<ul style="list-style-type: none"> = wandcontactdoos dubbel = wandcontactdoos enkel = wandcontactdoos droger = wandcontactdoos elektrische radiator (bijverwarming) = wandcontactdoos elektrische kookkast = wandcontactdoos magnetron = aansluitpunt verdelers vloerverwarming = wandcontactdoos vaatwasmachine = wandcontactdoos wasemkap (recirculatie) = wandcontactdoos wasmachine = wandcontactdoos warmtepompinstallatie = wandcontactdoos werkschakelaar boven keukenblad = wandcontactdoos ventilatiesysteem = losse leiding = aansluitpunt boiler, loos = aansluitpunt elektrisch kooktoestel, bedraad = aansluitpunt omvormer PV installatie, bedraad = aansluitpunt thermostat, bedraad 	<ul style="list-style-type: none"> = schel = bel = rookmelder op elektriciteitsnet = afvoerpunt mech. ventilatie = toevoerpunt mech. ventilatie = elektrische radiator (bijverwarming) = glerzuulwast = vloerwastkast = bijensteen 	<ul style="list-style-type: none"> bu = buiten-eenheid warmtepompinstallatie basissaansluitingen keuken 2x 1x 1x 1x 1x 1x 	<ul style="list-style-type: none"> * alle maten in millimeters * gevels, doorsnedes schaal 1:50, plattegronden schaal 1:50 (daken op 1200+ doorsneden) * kleine wijzigingen voorbehouden * wijzigingen nav. engineering installatie, BENG-berekening en constructie voorbehouden * aan maatvoering kunnen geen rechten worden ontleend * verwarmingselementen, keukenopstelling, afzuigpunten en rookmelders indicatief weergegeven (plaats en afmeting) * PV panelen en overige installaties zijn indicatief weergegeven * warmtepomp, ventilatiebox, omvormers en dakdoorvoeren indicatief weergegeven (plaats en afmeting) * positie dakramen, positie dakkapellen, voorbereidingen dakramen en voorbereidingen dakkapellen kan wijzigen n.a.v. engineering dakplaten
---	---	--	---	---