




kavel 79 kavel 78 kavel 77

voorgevel

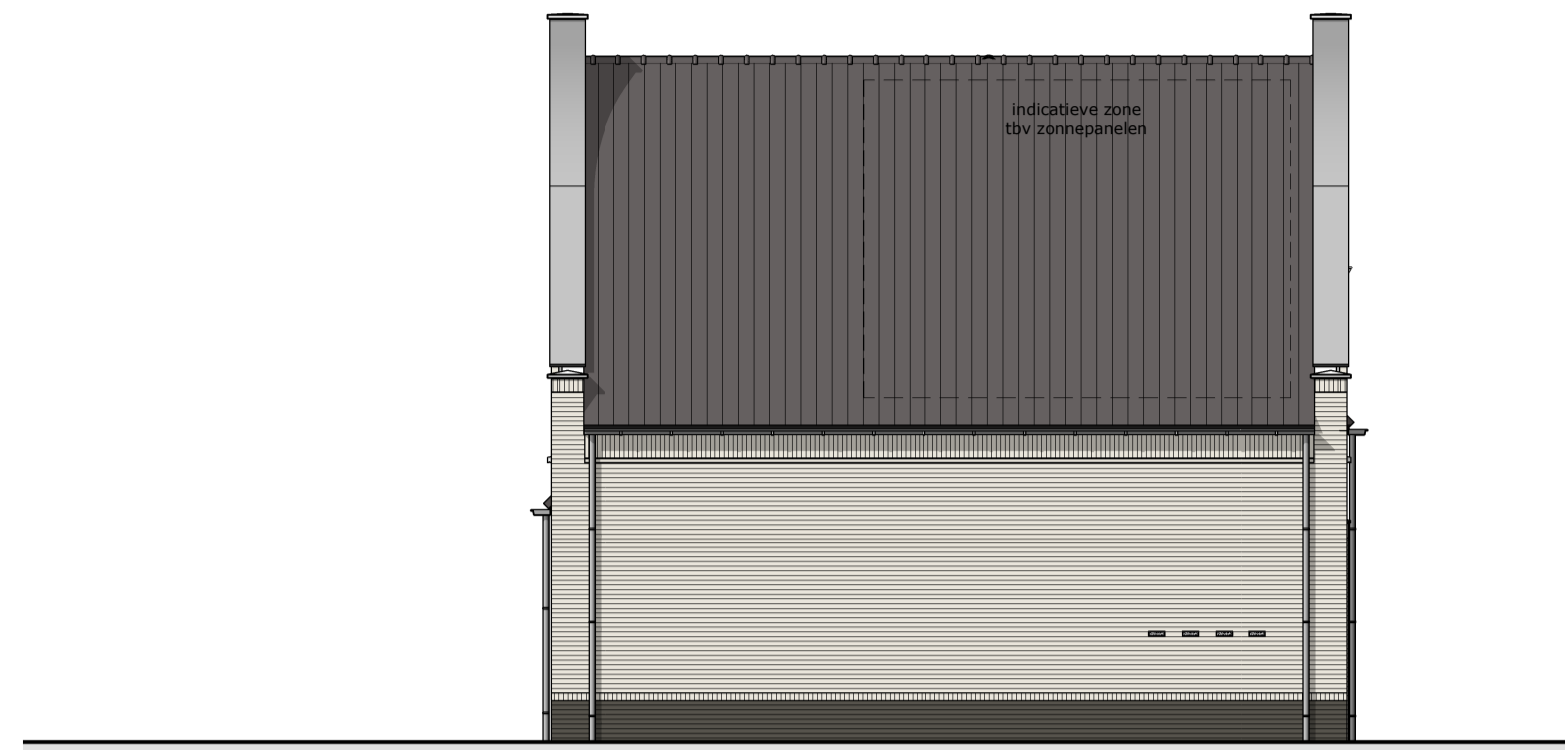


linker zijgevel




kavel 77 kavel 78 kavel 79


achtergevel

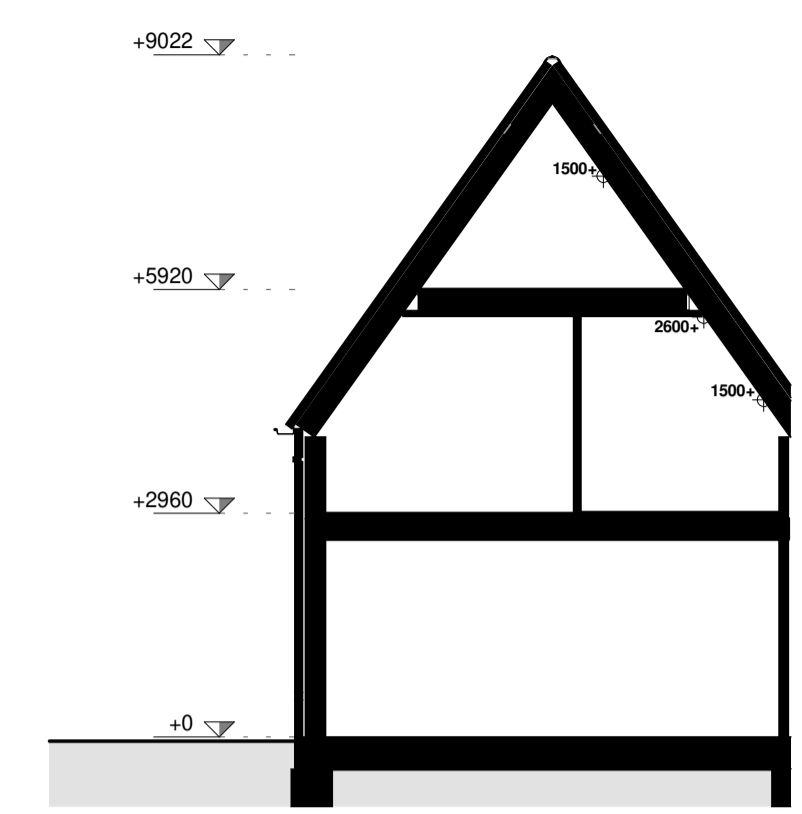


doorsnede

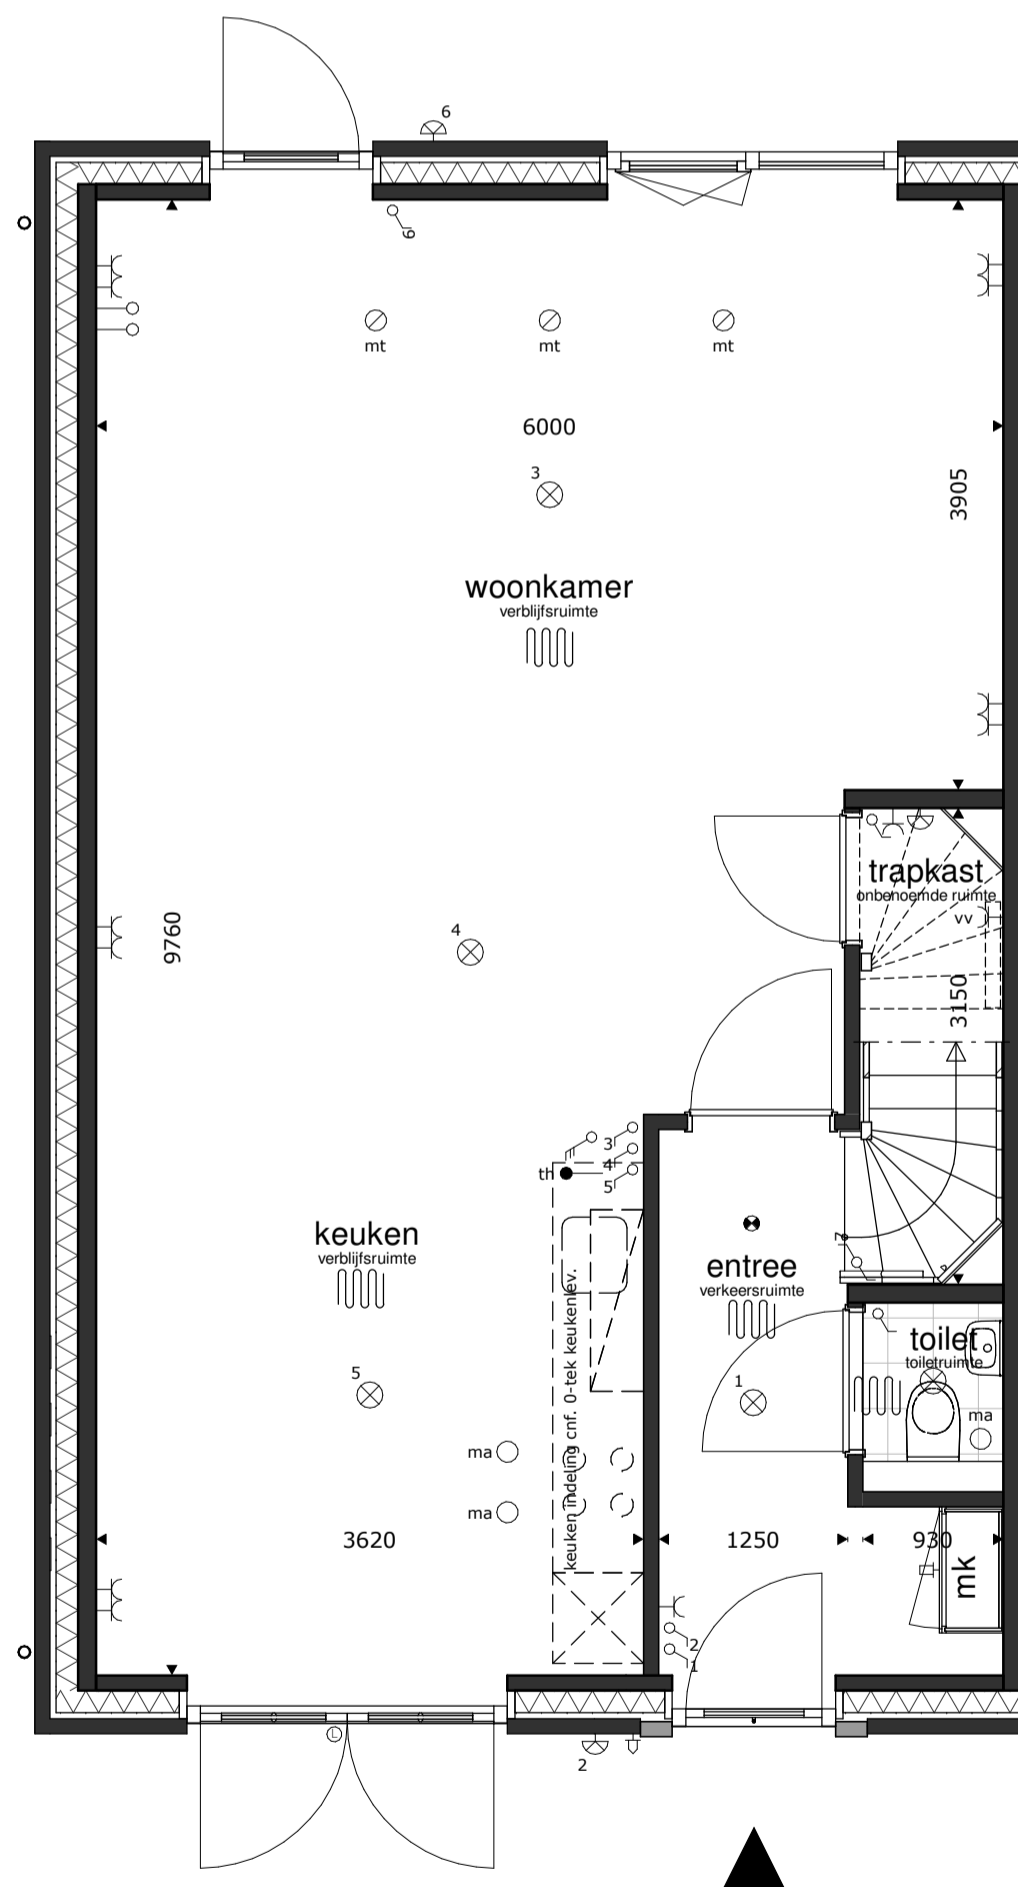


begane grond

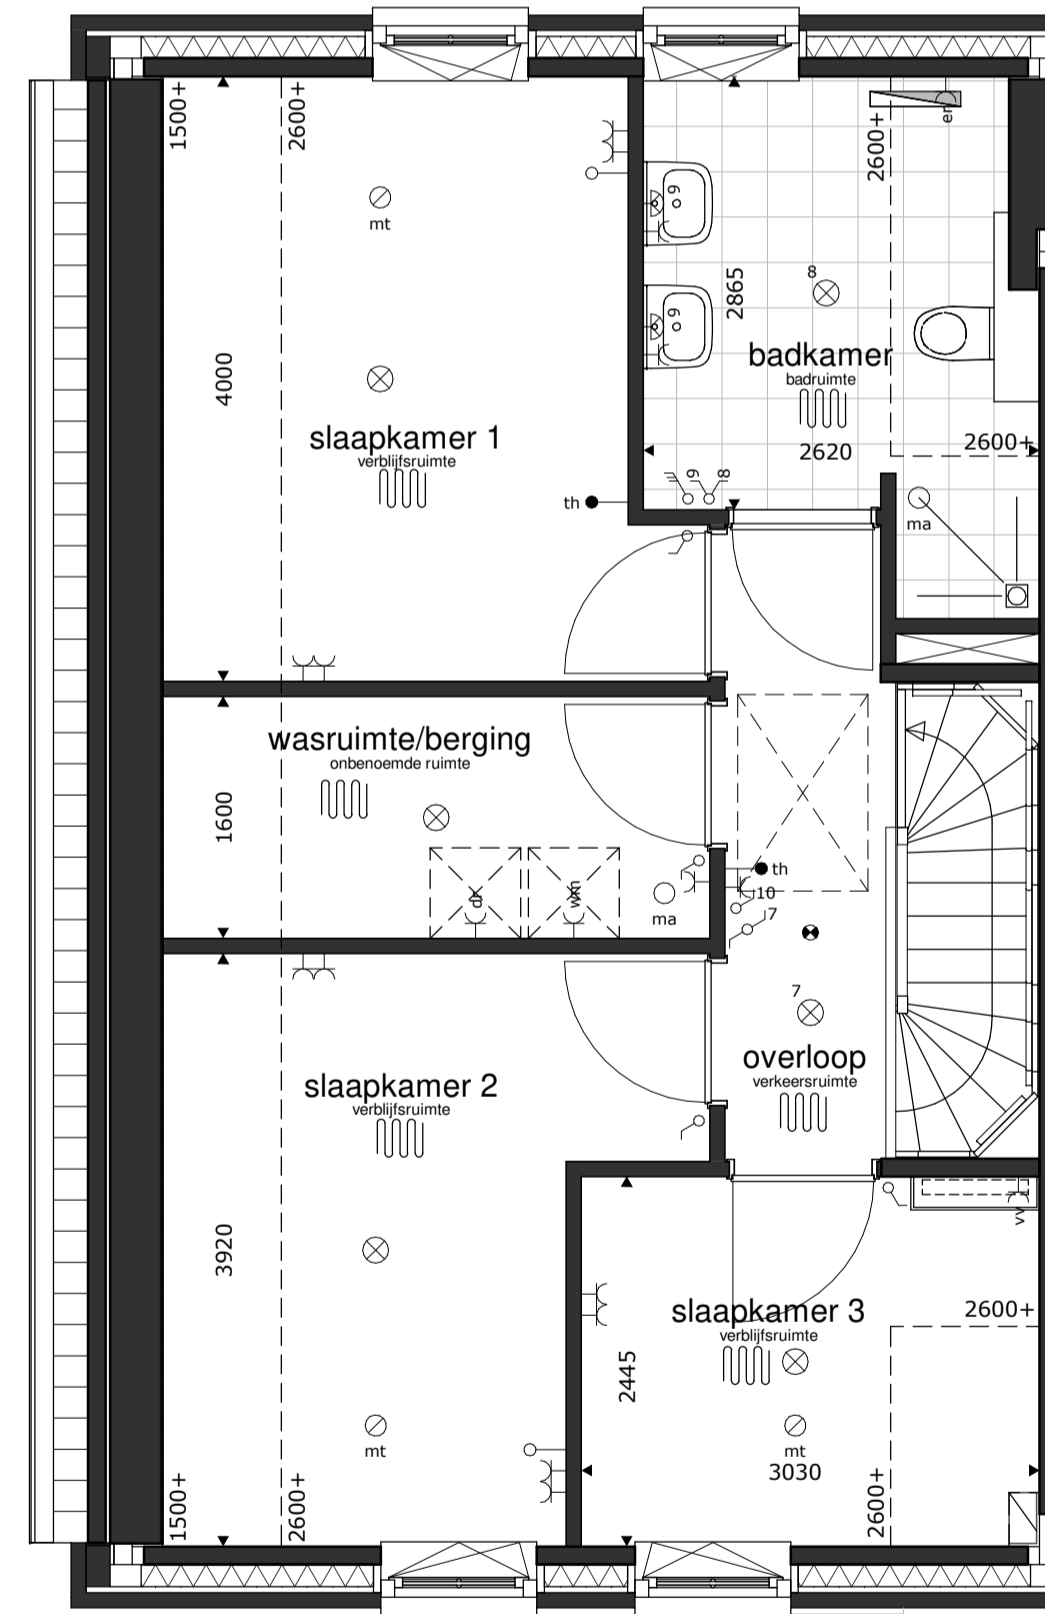

1e verdieping

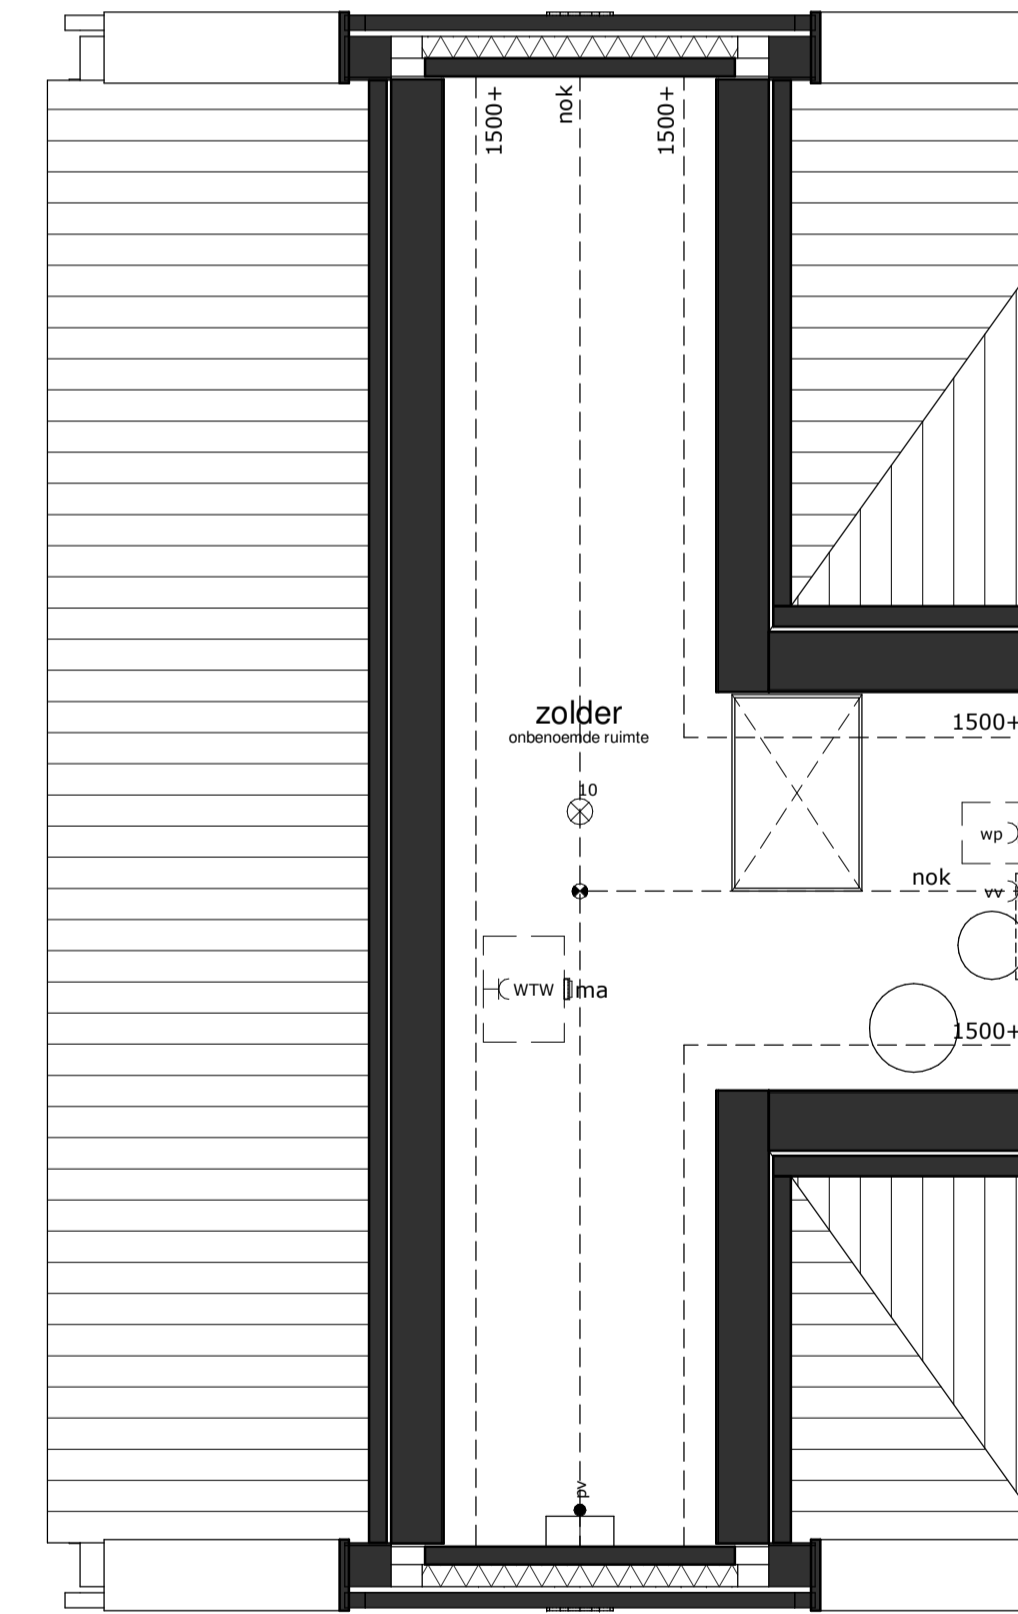

2e verdieping

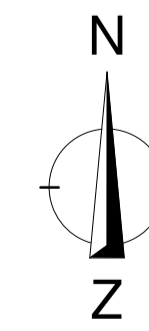

RENVOOI			
⊗ = plafondlichtpunt	— = wandcontactdoos dubbel	— = wandcontactdoos wasmachine	— = schel
⊕ = wandlichtpunt	— = wandcontactdoos enkel	— = wandcontactdoos warmtepompinstallatie	— = bel
	— = wandcontactdoos droger	— = wandcontactdoos werkschakelaar boven keukenblad	— = rookmelder op elektriciteitsnet
— = schakelaar dubbelpolig	— = wandcontactdoos elektrische radiator (bijverwarming)	— = wandcontactdoos ventilatiesysteem	— = afvoerpunt mech. ventilatie
— = schakelaar enkelpolig	— = wandcontactdoos koekkast	— = loze leiding	— = toevoerpunt mech. ventilatie
— = gecombineerde schakelaar enkelpolig	— = wandcontactdoos magnetron	— = aansluitpunt boiler, loos	— = elektrische radiator (bijverwarming)
— = bediening ventilatiesysteem	— = wandcontactdoos verdeler vloerverwarming	— = aansluitpunt elektrisch kooktoestel, bedraad	— = gierzakwast
	— = wandcontactdoos vaatwasmachine	— = aansluitpunt omvormer PV installatie, bedraad	— = vloermuiskast
	— = wandcontactdoos wasemkap (recirculatie)	— = aansluitpunt thermostaat, bedraad	— = biersteen

bu = buiten-unit warmtepompinstallatie	* alle maten in millimeters
ba = basisaansluitingen keuken	* gevels, doorsnedes schaal 1:100, plattegronden schaal 1:50 (dakken op 1200+ doorsneden)
— = 2x	* kleine wijzigingen voorbehouden
— = 1x	* wijzigingen nav. engineering installatie, BENG-berekening en constructie voorbehouden
— = 1x	* aan maatvoering kunnen geen rechten worden ontleend
— = 1x	* verwarmingselementen, keukenopstelling, afzuigpunten en rookmelders indicatief weergegeven (plaats en afmeting)
— = 1x	* PV panelen en overige installaties zijn indicatief weergegeven
— = 1x	* warmtepomp, ventilatiebox, omvormers en dakdoorvoeren indicatief weergegeven (plaats en afmeting)
— = 1x	* positie dakramen, positie dakpannen, voorbereidingen dakramen en voorbereidingen dakpannen kan wijzigen n.a.v. engineering dakplaten