



voorgevel

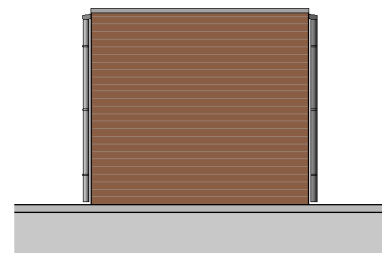

achtergevel

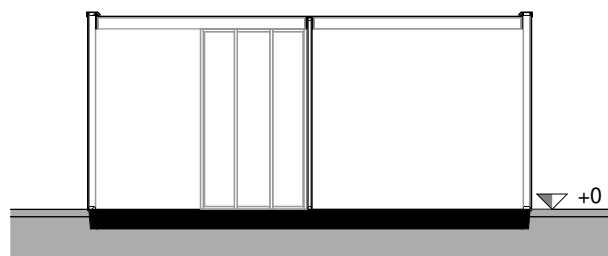


doorsnede



linker zijgevel



rechter zijgevel

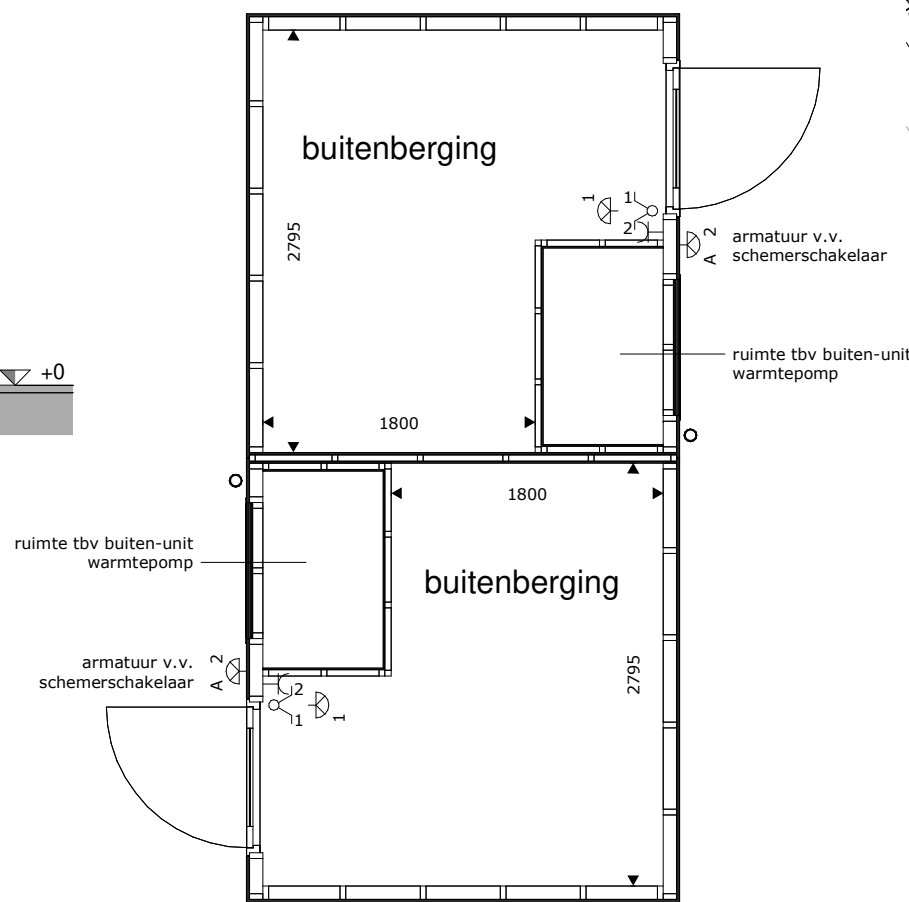

begane grond



RENVOOI

-  = plafondlichtpunt
-  = wandlichtpunt
-  = wandlichtpunt, vv. armatuur
-  = gecombineerde schakelaar enkelpolig
-  = wandcontactdoos enkel
- * alle maten in millimeters
- * gevels, doorsnedes schaal 1:100, plattegronden schaal 1:50
- * kleine wijzigingen voorbehouden
- * aan maatvoering kunnen geen rechten worden ontleend
- * lichtpunten worden opgeleverd zonder armatuur, tenzij anders aangegeven

Hazenwinkel
Buiten leeft!

41 WONINGEN HAZENWINKEL BUITEN BRANDEVOORT - HELMOND

HOUTEN BUITENBERGING DUBBEL
KAVEL 44 T/M 47

BLAD	DATUM	REVISIE	FORMAAT
vH-106	10-06-2025		A3