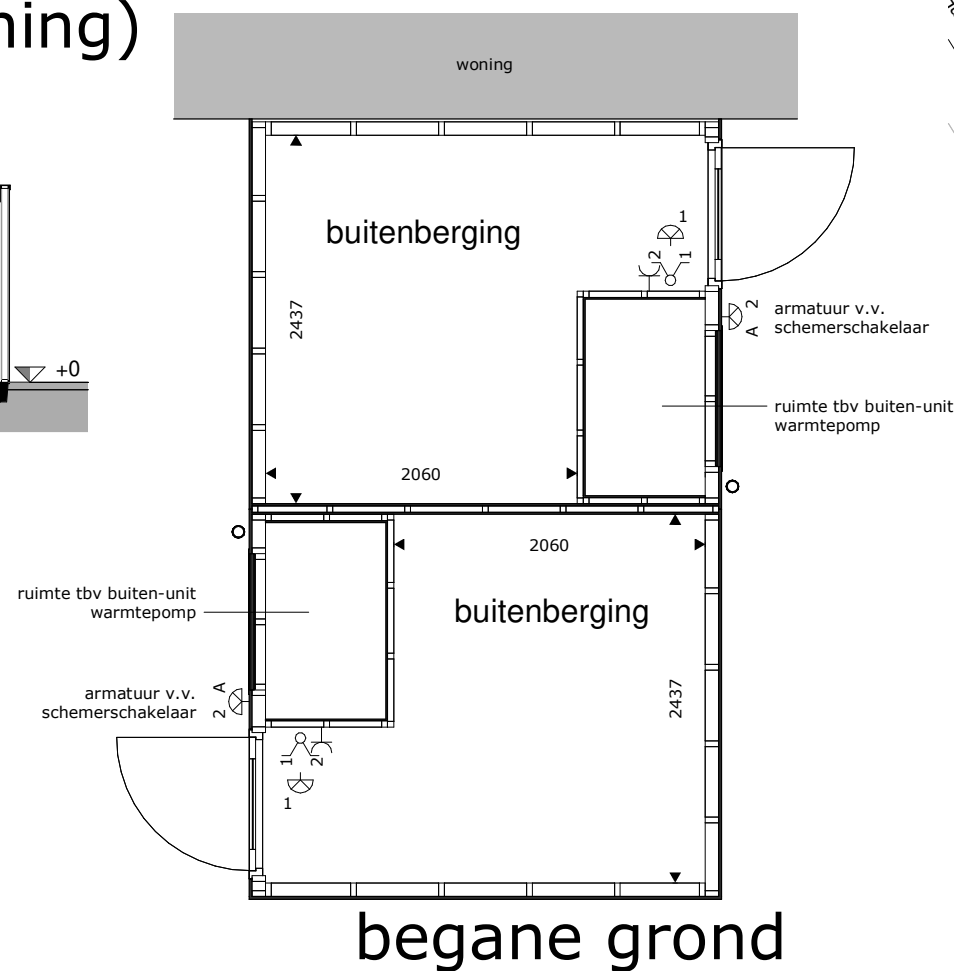
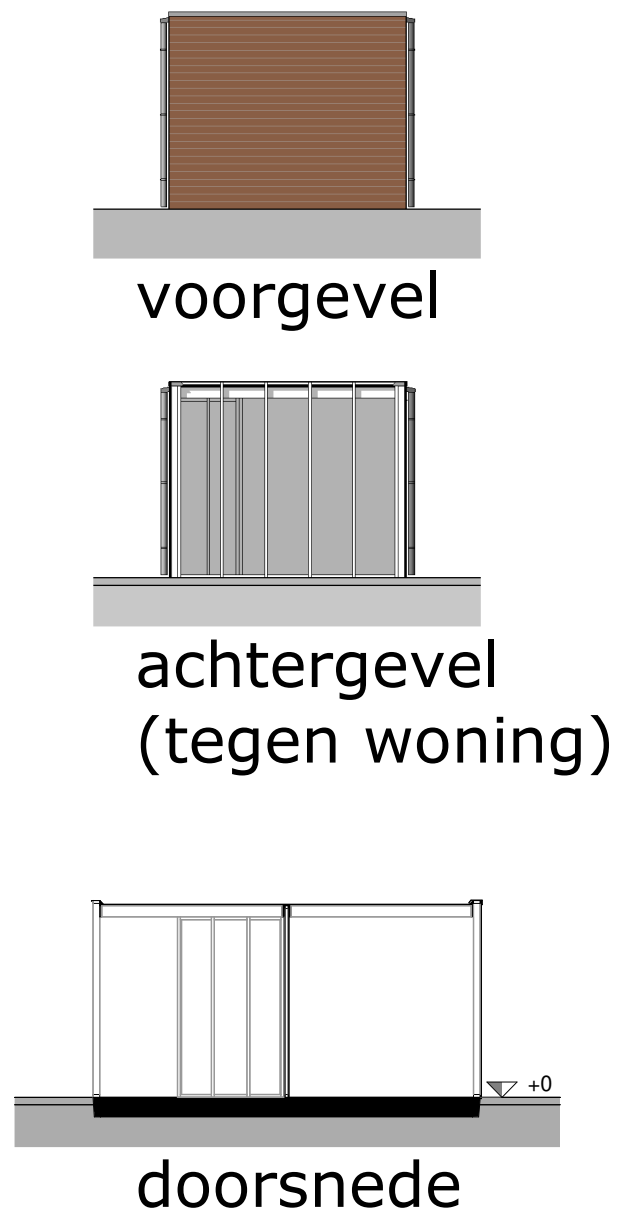


RENVOOI

- = plafondlichtpunt
- = wandlichtpunt
- = wandlichtpunt, vv. armatuur
- = gecombineerde schakelaar enkelpolig
- = wandcontactdoos enkel
- * alle maten in millimeters
- * gevels, doorsnedes schaal 1:100, plattegronden schaal 1:50
- * kleine wijzigingen voorbehouden
- * aan maatvoering kunnen geen rechten worden ontleend
- * lichtpunten worden opgeleverd zonder armatuur, tenzij anders aangegeven

Hazenwinkel
Buiten leeft!

41 WONINGEN HAZENWINKEL BUITEN BRANDEVOORT - HELMOND

HOUTEN BUITENBERGING DUBBEL
KAVEL 49 T/M 50

BLAD vH-107	DATUM 10-06-2025	REVISIE	FORMAAT A3
----------------	---------------------	---------	---------------