





voorgevel




achtergevel

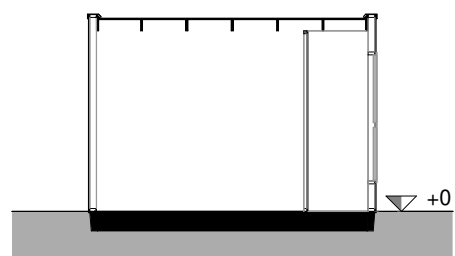


doorsnede

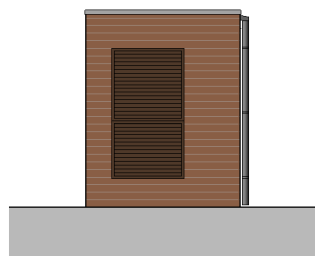

linker zijgevel

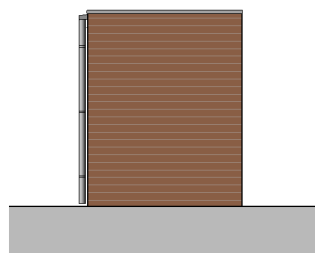

rechter zijgevel

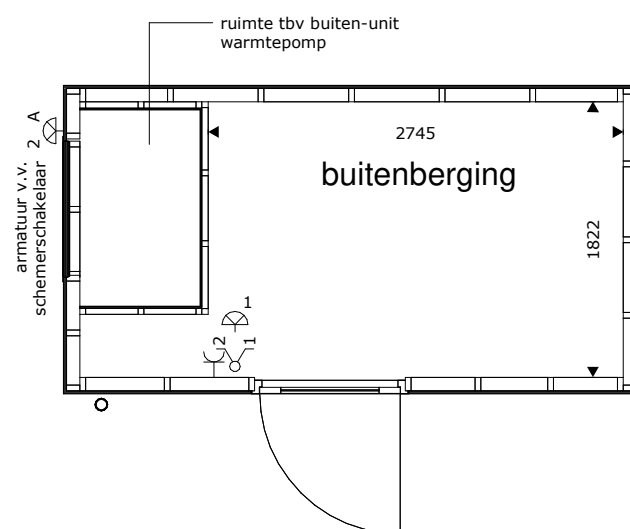

begane grond



RENVOOI

-  = plafondlichtpunt
 -  = wandlichtpunt
 -  = wandlichtpunt, vv. armatuur
 -  = gecombineerde schakelaar enkelpolig
 -  = wandcontactdoos enkel
- * alle maten in millimeters
 - * gevels, doorsnedes schaal 1:100, plattegronden schaal 1:50
 - * kleine wijzigingen voorbehouden
 - * aan maatvoering kunnen geen rechten worden ontleend
 - * lichtpunten worden opgeleverd zonder armatuur, tenzij anders aangegeven

Hazenwinkel
Buiten leeft!

41 WONINGEN HAZENWINKEL BUITEN BRANDEVOORT - HELMOND

HOUTEN BUITENBERGING ENKEL
KAVEL 52, 81, 82

BLAD vH-101	DATUM 10-06-2025	REVISIE	FORMAAT A3
----------------	---------------------	---------	---------------