




voorgevel




linker zijgevel

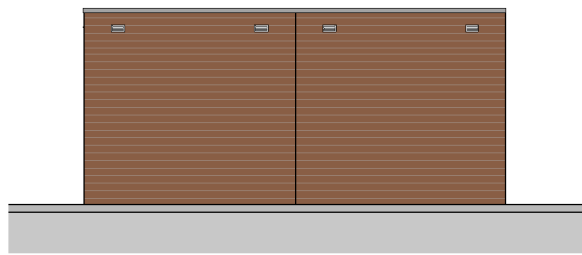


achtergevel



rechter zijgevel

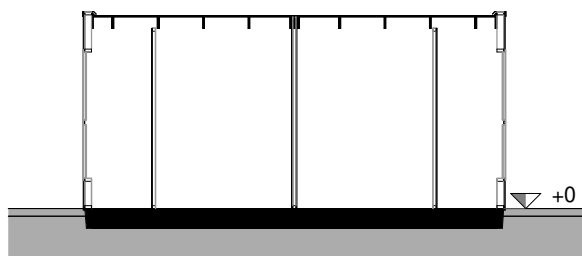

doorsnede

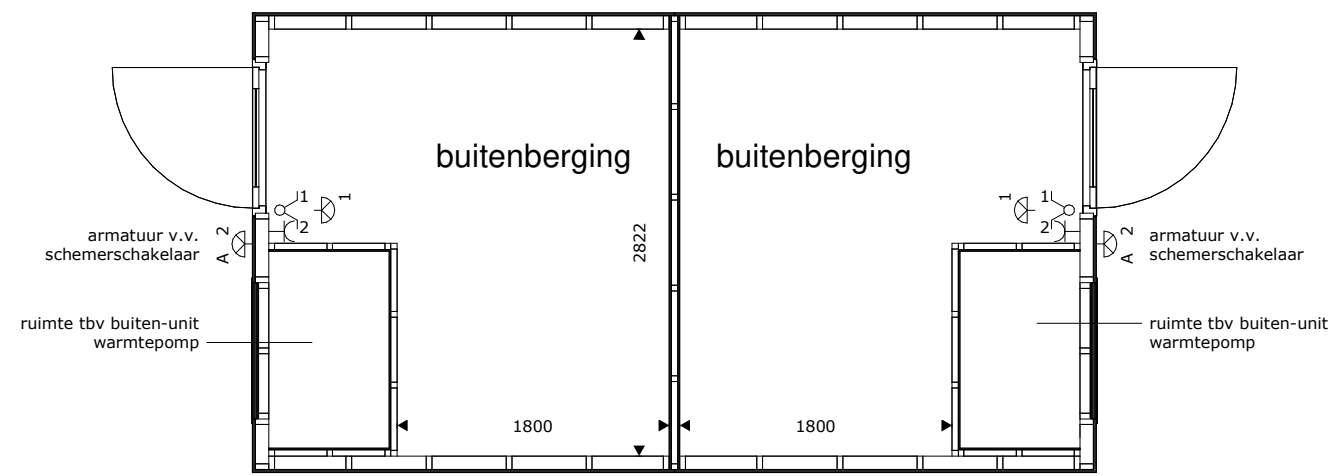

begane grond



RENVOOI

-  = plafondlichtpunt
-  = wandlichtpunt
-  = wandlichtpunt, vv. armatuur
-  = gecombineerde schakelaar enkelpolig
-  = wandcontactdoos enkel
- * alle maten in millimeters
- * gevels, doorsnedes schaal 1:100, plattegronden schaal 1:50
- * kleine wijzigingen voorbehouden
- * aan maatvoering kunnen geen rechten worden ontleend
- * lichtpunten worden opgeleverd zonder armatuur, tenzij anders aangegeven



41 WONINGEN HAZENWINKEL BUITEN
BRANDEVOORT - HELMOND

HOUTEN BUITENBERGING DUBBEL
KAVEL 57 T/M 58, 62 T/M 65

BLAD	DATUM	REVISIE	FORMAAT
vH-105	10-06-2025		A3