





voorgevel




linker zijgevel

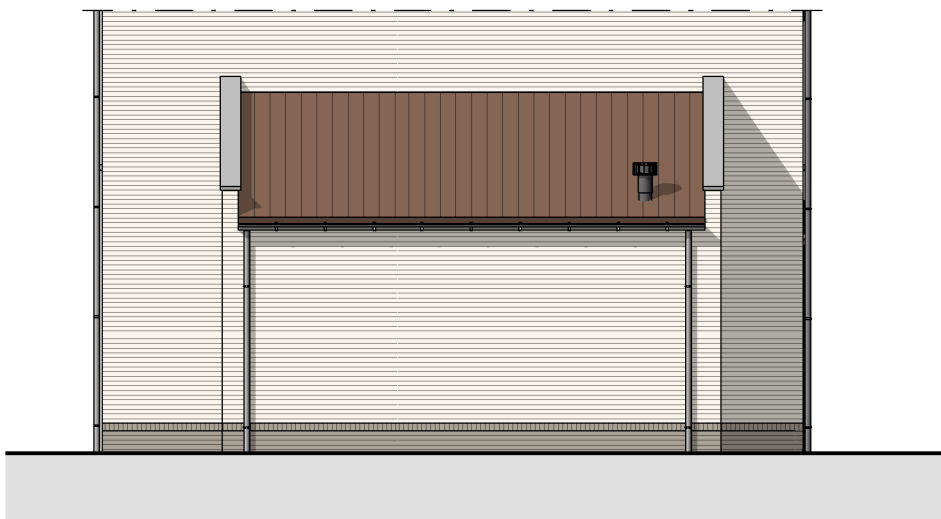


achtergevel

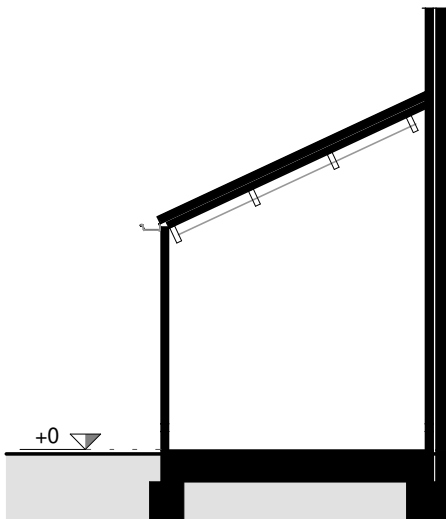

doorsnede

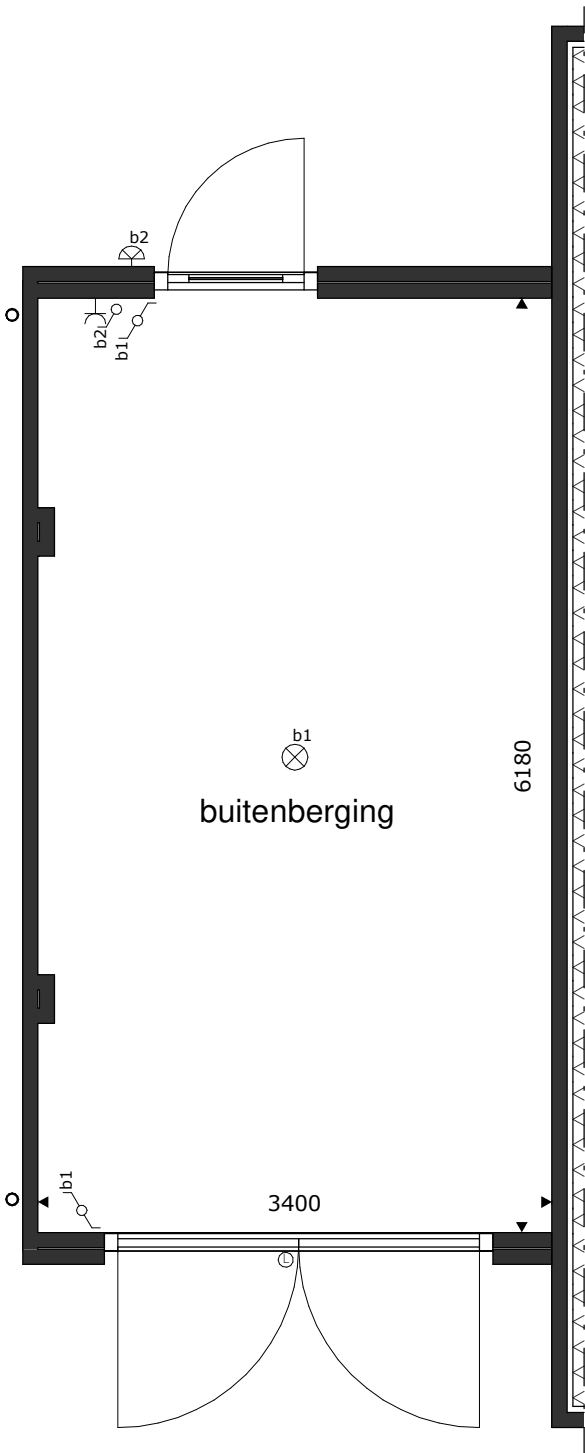

begane grond

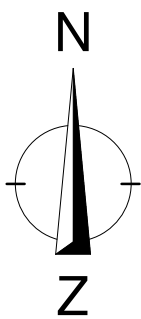

RENVOOI

-  = plafondlichtpunt
 -  = wandlichtpunt
 -  = schakelaar dubbelpolig
 -  = schakelaar enkelpolig
 -  = wandcontactdoos enkel
- * alle maten in millimeters
* gevels, doorsnedes schaal 1:00, plattegronden schaal 1:50
* kleine wijzigingen voorbehouden
* wijzigingen nav. engineering installatie, BENG-berekening en constructie voorbehouden
* aan maatvoering kunnen geen rechten worden ontleend
* dakdoorvoeren indicatief weergegeven (plaats en afmeting)



41 WONINGEN HAZENWINKEL BUITEN
BRANDEVOORT - HELMOND
GEMETSELDE BUITENBERGING
KAVEL 70

BLAD	DATUM	REVISIE	FORMAAT
vG-187	06-06-2025		A2