



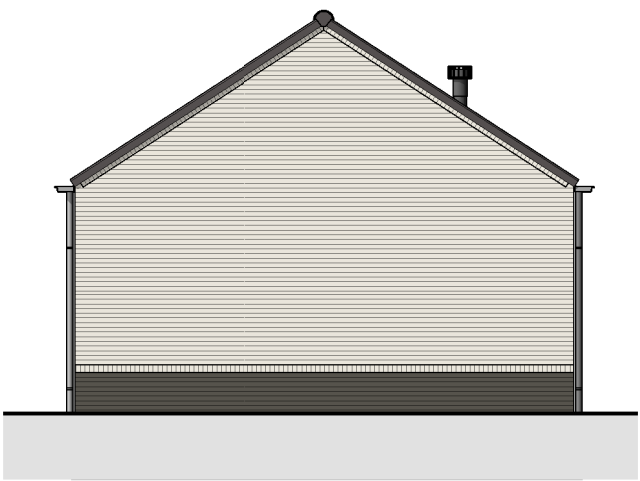


voorgevel

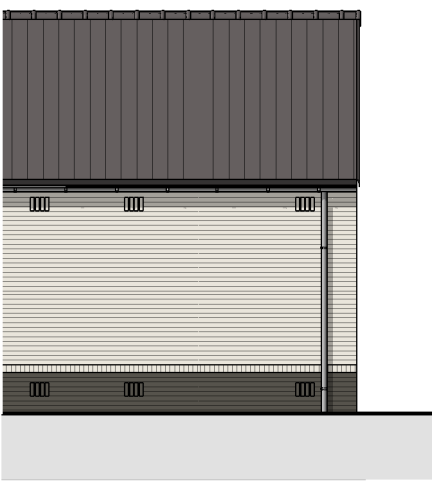


linker zijgevel



achtergevel

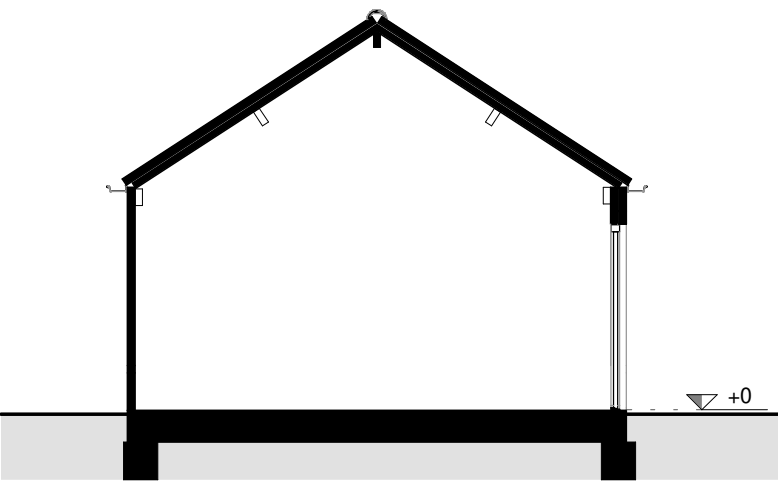

doorsnede

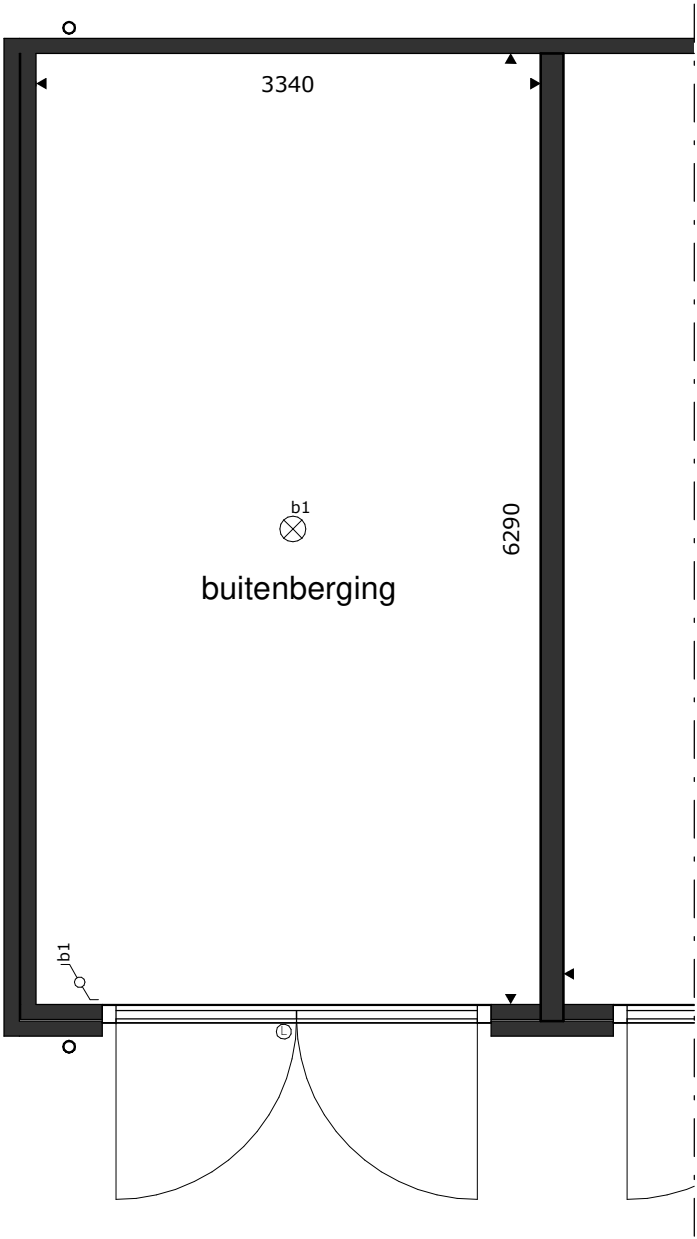

begane grond



RENVOOI		
	= plafondlichtpunt	* alle maten in millimeters
	= wandlichtpunt	* gevels, doorsnedes schaal 1:00, plattegronden schaal 1:50
		* kleine wijzigingen voorbehouden
	= schakelaar dubbelpolig	* wijzigingen nav. engineering installatie, BENG-berekening en constructie voorbehouden
	= schakelaar enkelpolig	* aan maatvoering kunnen geen rechten worden ontleend
	= wandcontactdoos enkel	* dakdoorvoeren indicatief weergegeven (plaats en afmeting)