




voorgevel




linker zijgevel




achtergevel

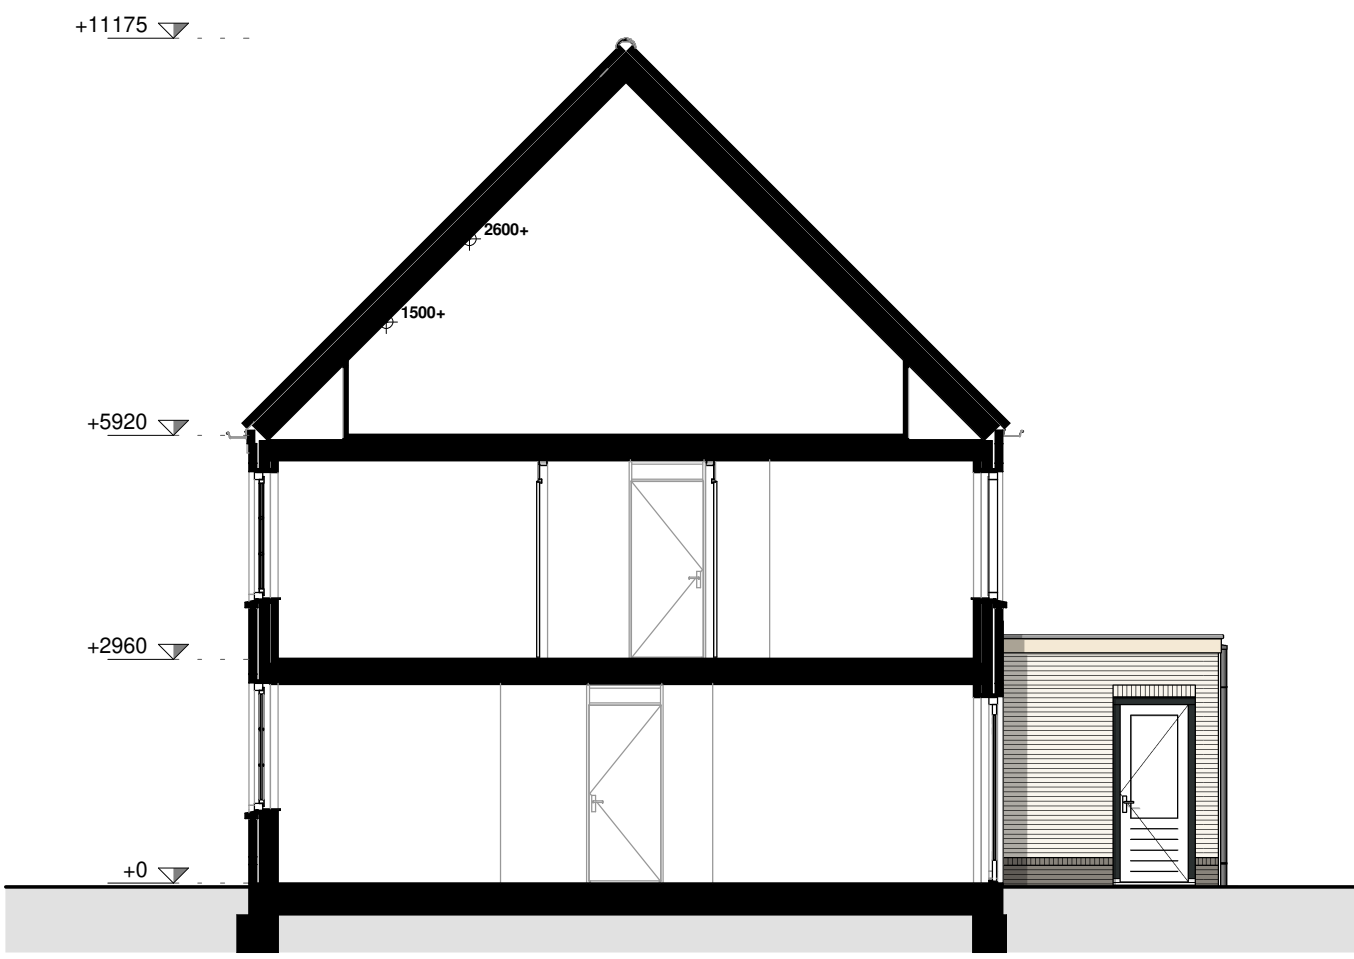


doorsnede

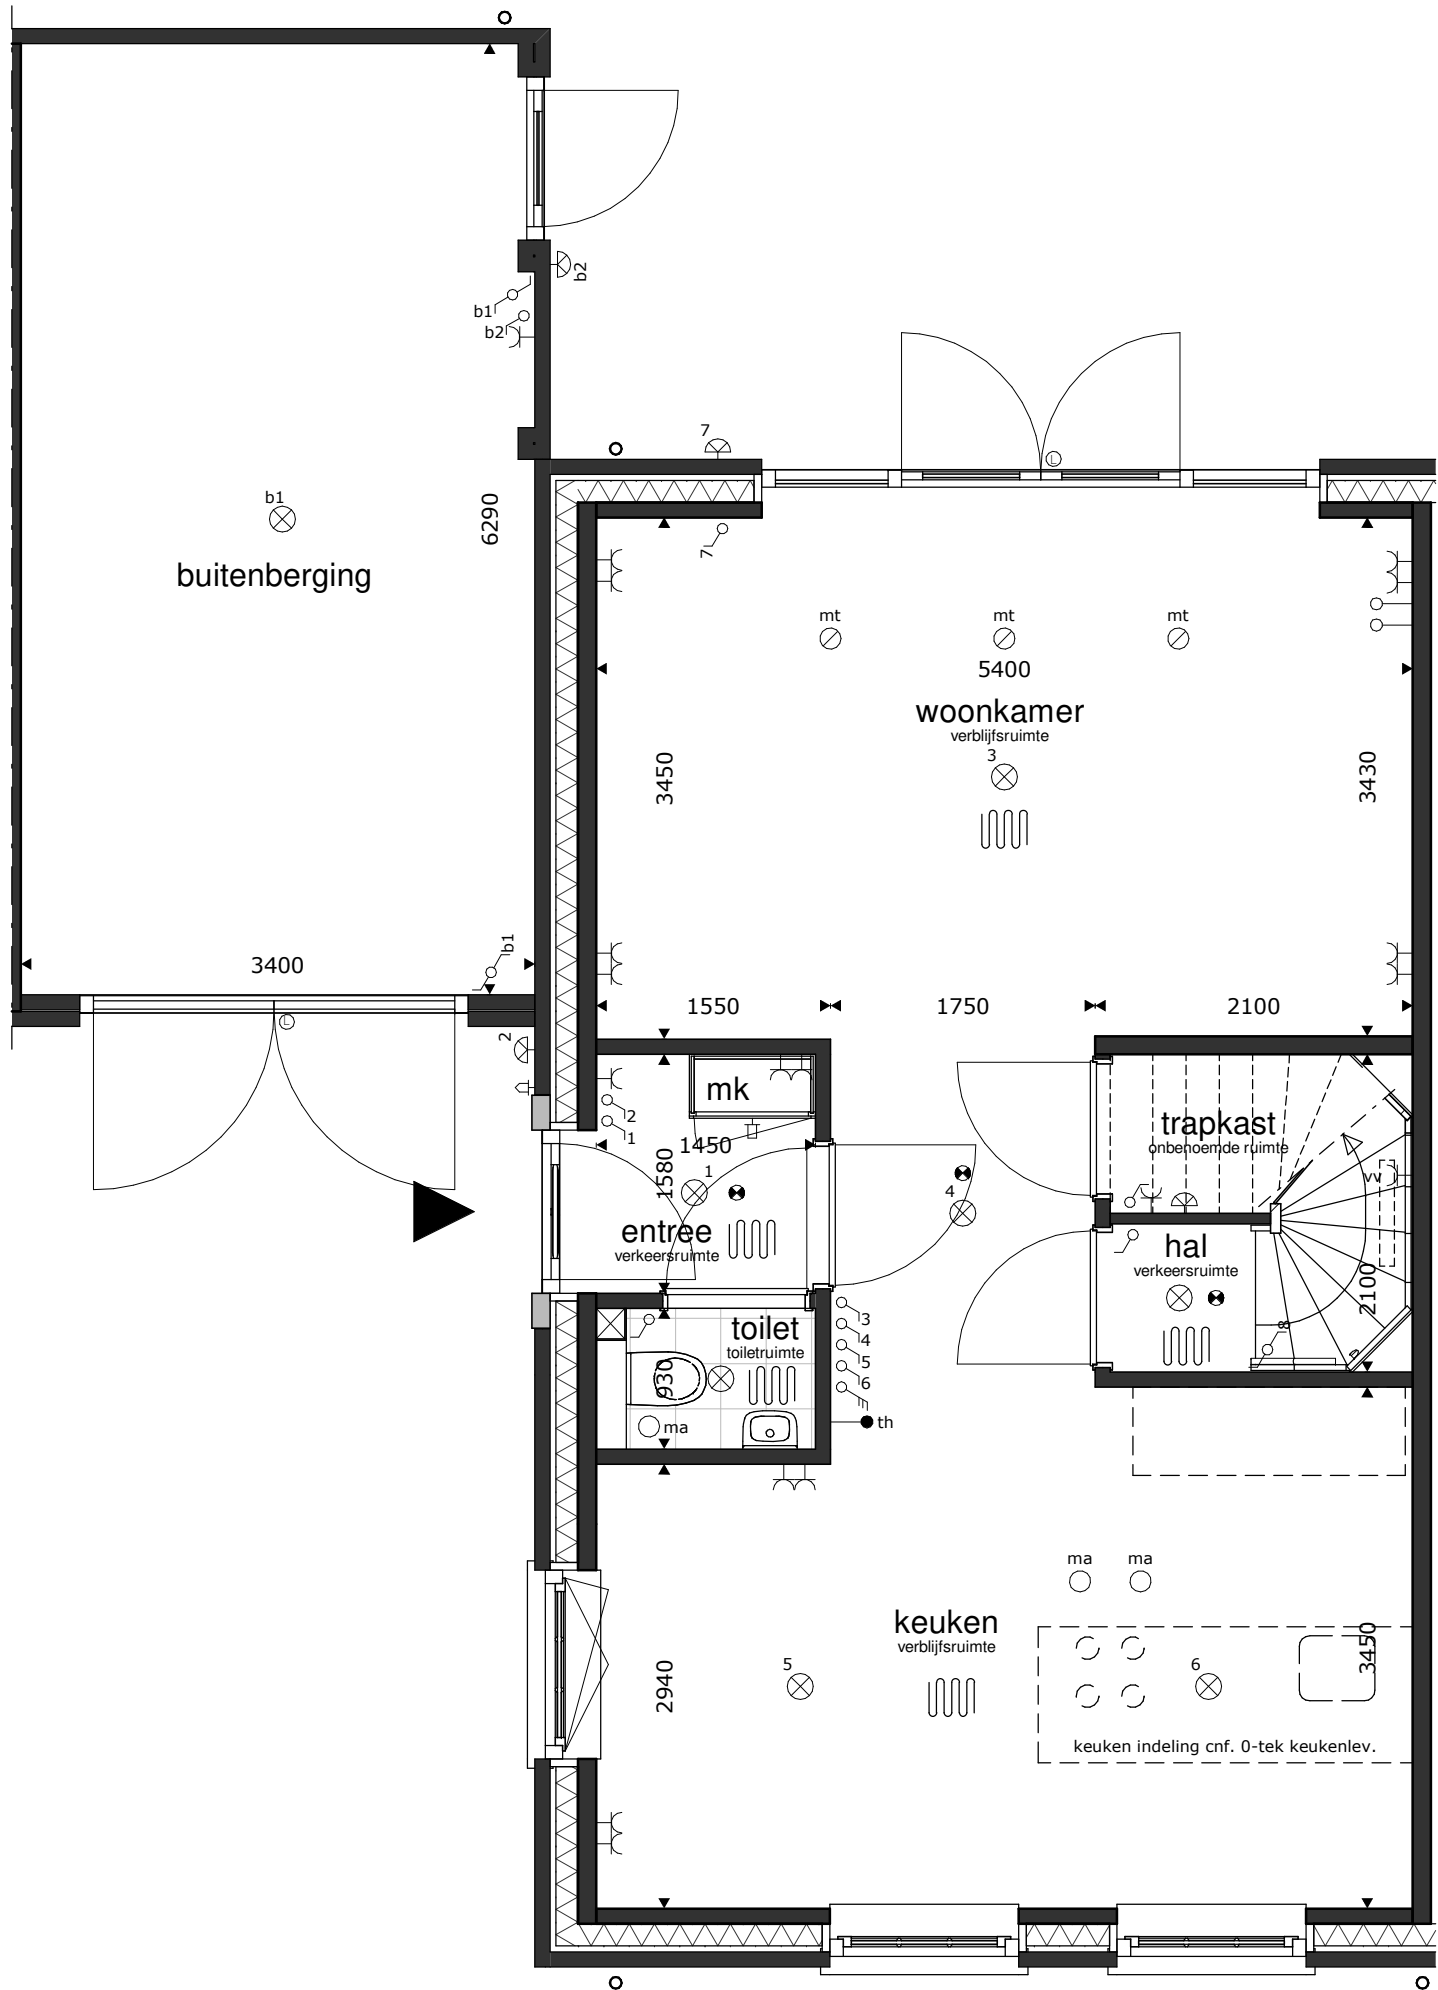



begane grond

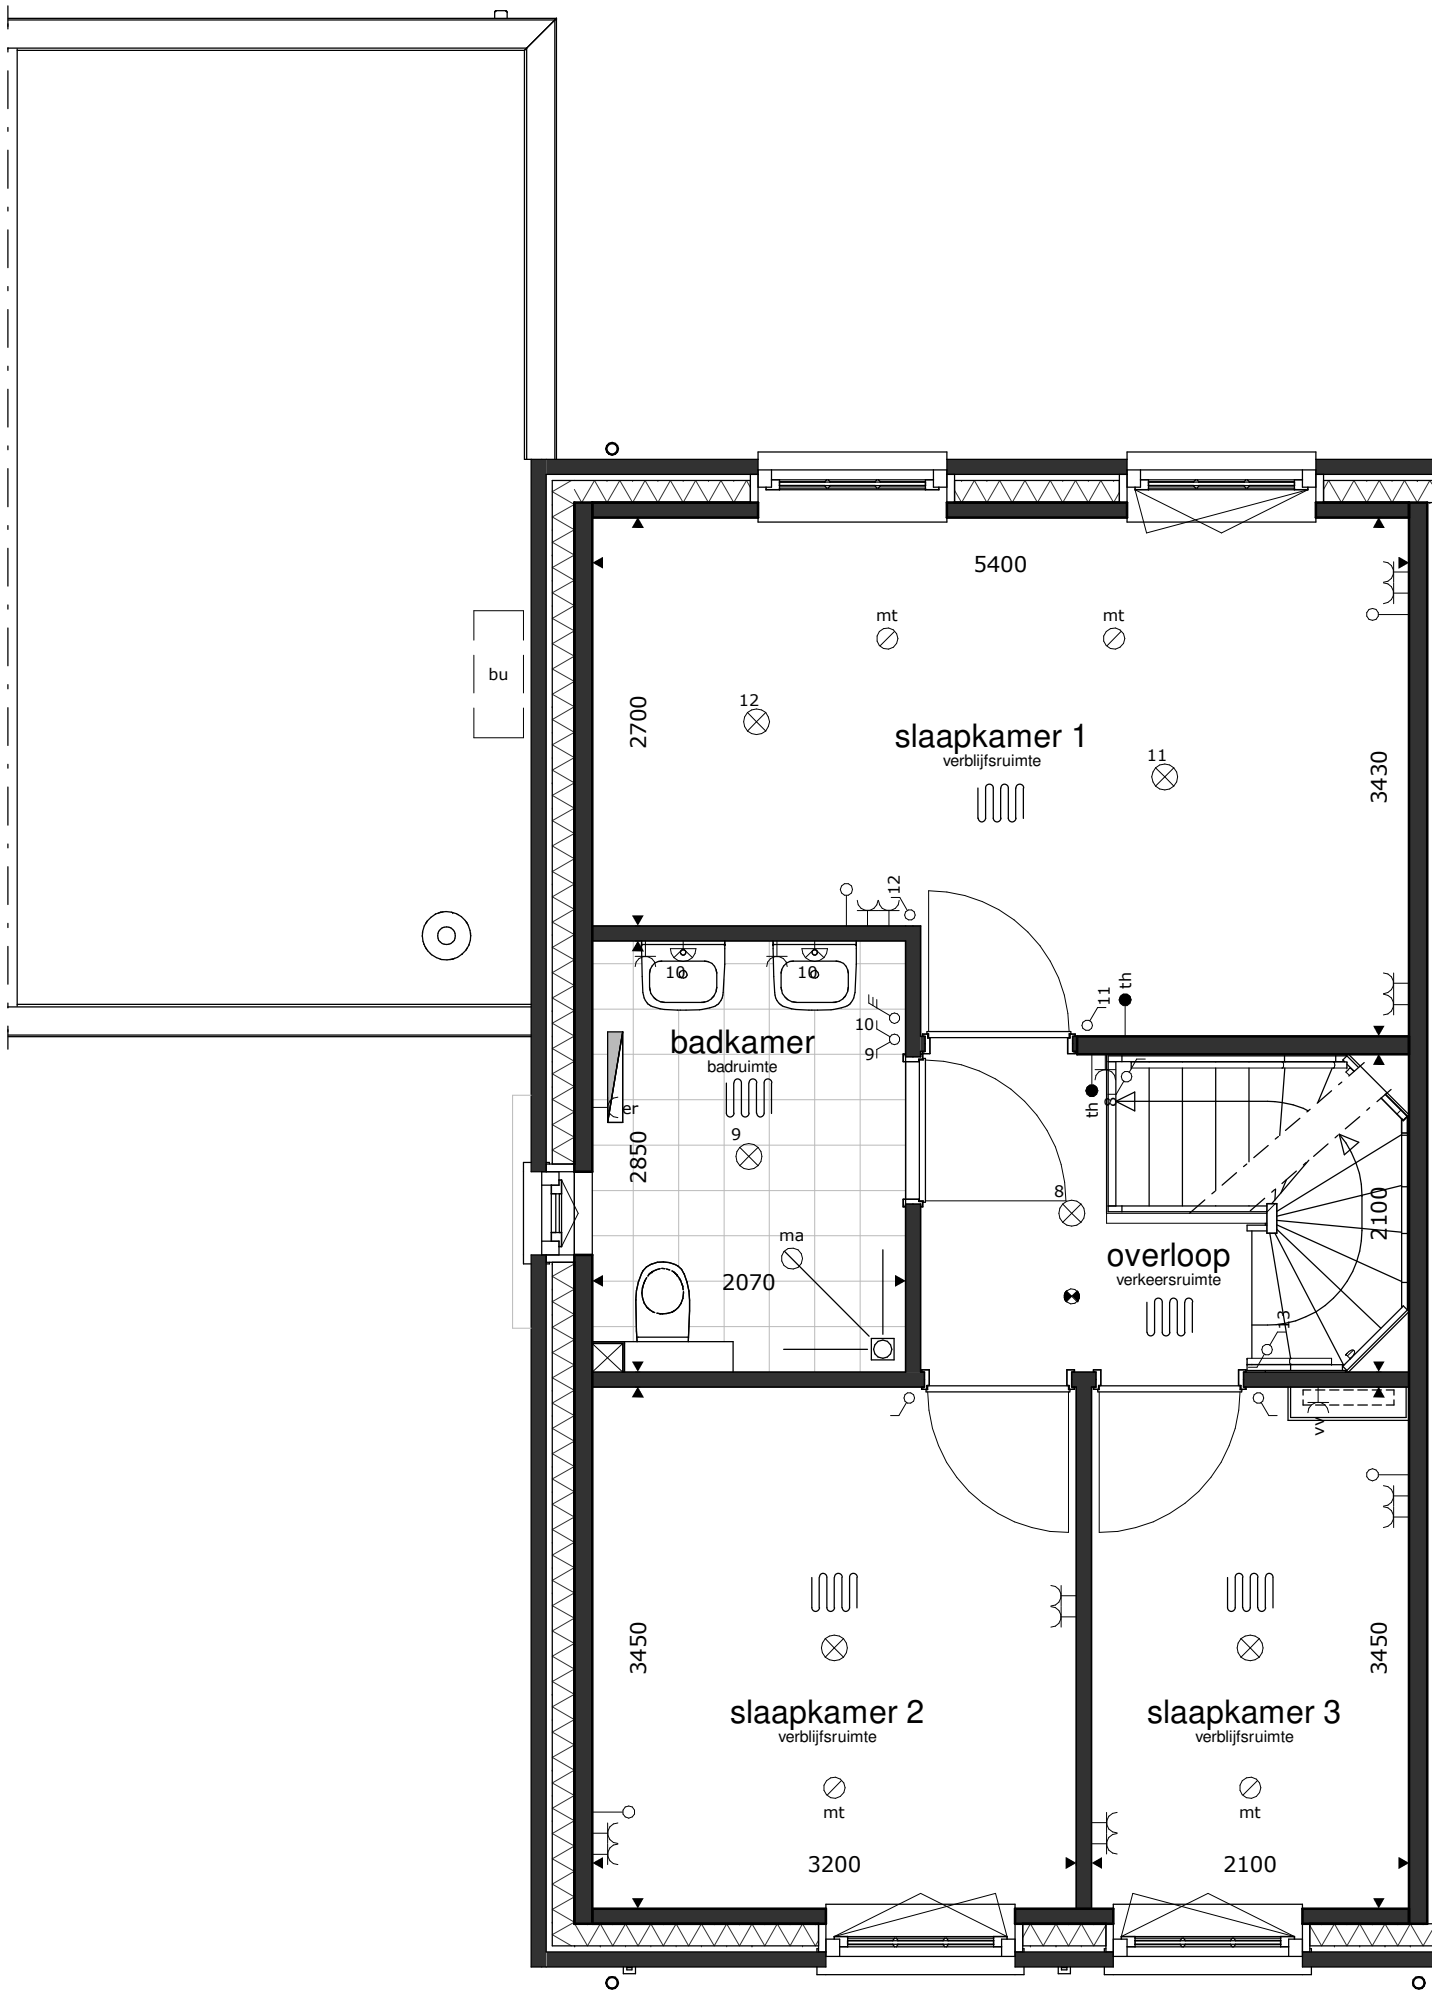

1e verdieping

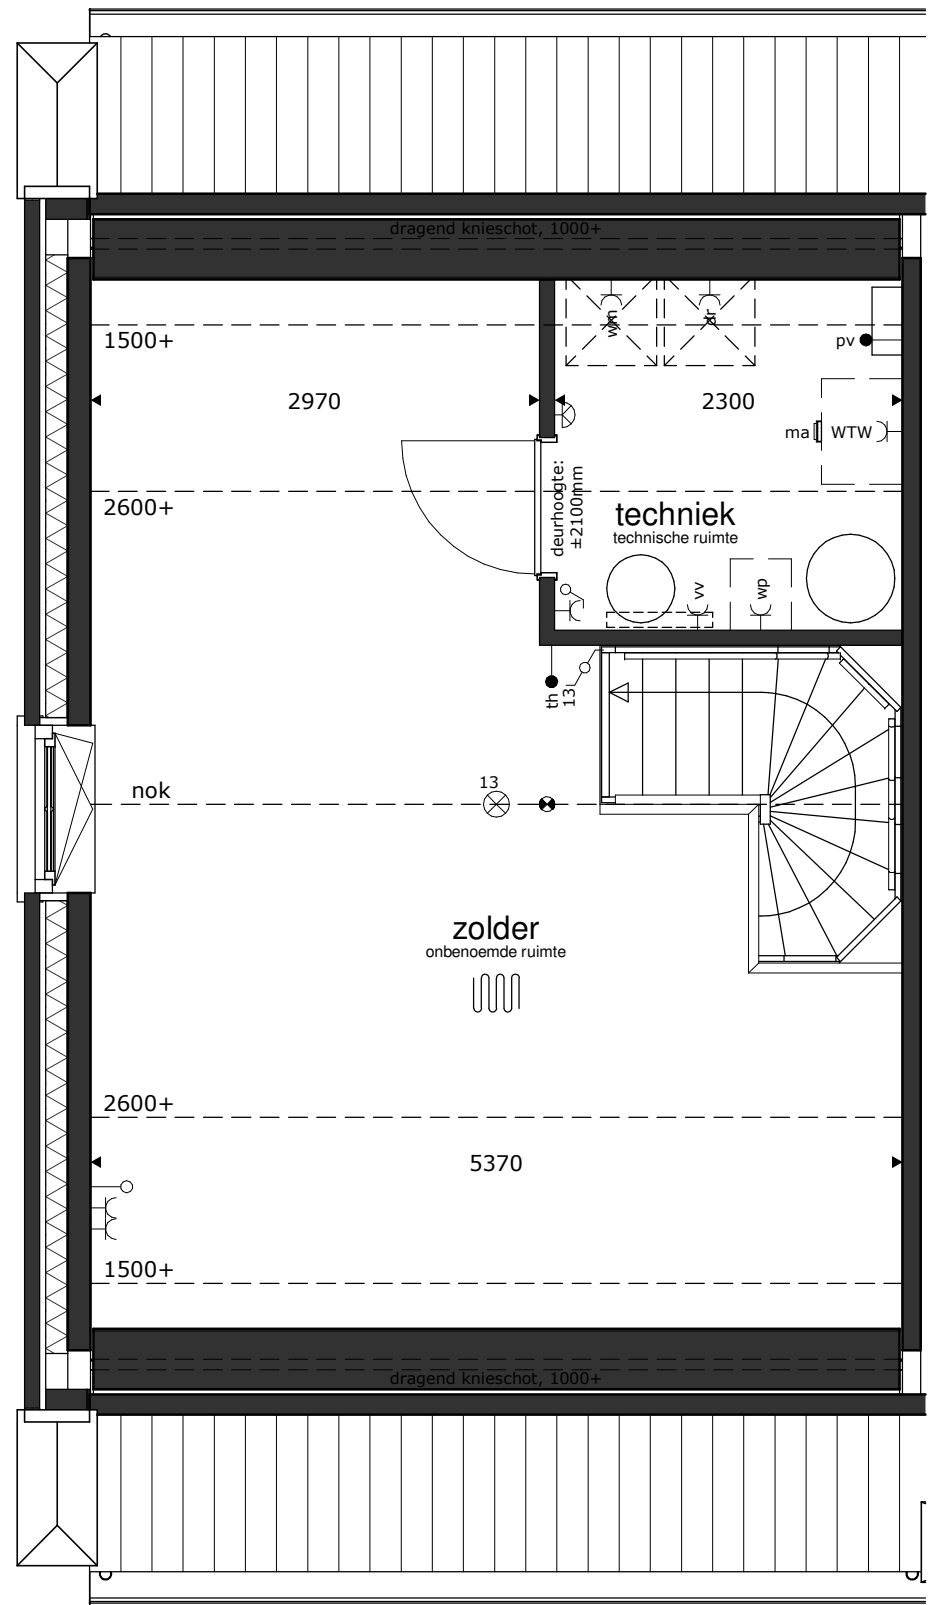

2e verdieping

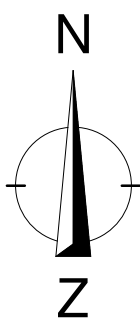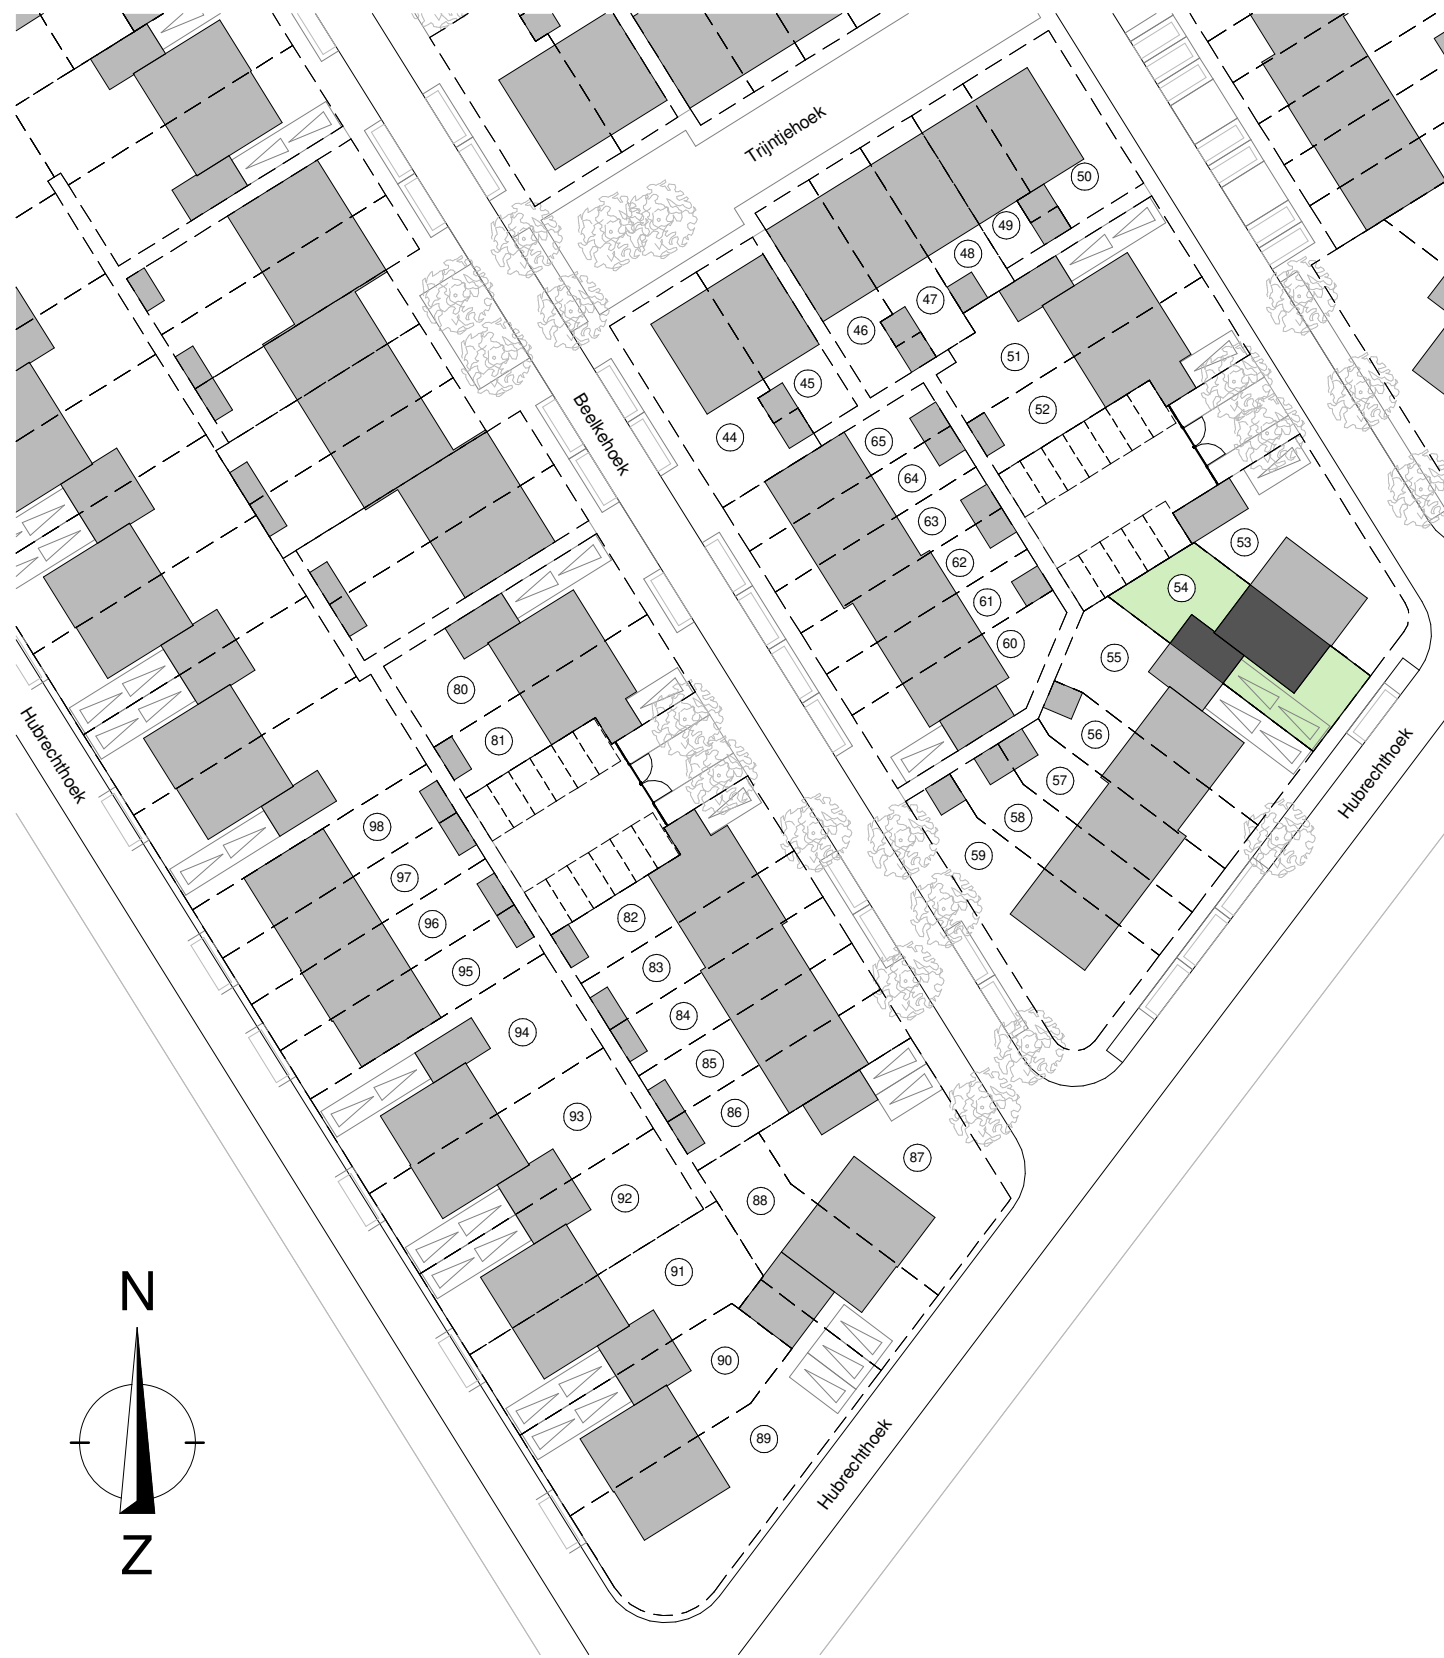

RENVOOI

- = platfondlichtpunt
- = wandlichtpunt
- = schakelaar dubbelpolig
- = schakelaar enkelpolig
- = gecombineerde schakelaar enkelpolig
- = bediening ventilatiesysteem

- = wandcontactdoos dubbel
- = wandcontactdoos enkel
- = wandcontactdoos droger
- = wandcontactdoos elektrische radiator (bijverwarming)
- = wandcontactdoos koelkast
- = wandcontactdoos magnetron
- = wandcontactdoos verdelers vloerverwarming
- = wandcontactdoos vaatwasmachine
- = wandcontactdoos wasemkap (recirculatie)

- = aansluitpunt boiler, loos
- = aansluitpunt elektrisch kooktoestel, bedraad
- = aansluitpunt omvormer PV installatie, bedraad
- = aansluitpunt thermostaat, bedraad

- = aansluitpunt wasmachine
- = aansluitpunt warmtepompinstallatie
- = aansluitpunt werkschakelaar boven keukenblad
- = wandcontactdoos ventilatiesysteem
- = loze leiding

- = schel
- = bel
- = rookmelder op elektriciteitsnet
- = afvoerpunt mech. ventilatie
- = toevoerpunt mech. ventilatie
- = elektrische radiator (bijverwarming)
- = gierzakwast
- = viermuskast
- = bijensteen

- = bu
- = buiten-unit warmtepompinstallatie
- = basisaansluitingen keuken

- = w
- = s
- = wk
- = mg
- = kk
- = bk
- = pv
- = th

- = 2x
- = 1x
- = 1x
- = 1x
- = 1x
- = 1x
- = 1x
- = 1x

- = alle maten in millimeters
- = gevels, doorsneden schaal 1:100, plattegronden schaal 1:50 (daken op 1200+ doorsneden)
- = kleine wijzigingen voorbehouden
- = wijzigingen nav. engineering installatie, BENG-berekening en constructie voorbehouden
- = aan maatvoering kunnen geen rechten worden ontleend
- = verwarmingselementen, keukenopstelling, afzuigpunten en rookmelders indicatief weergegeven (plaats en afmeting)
- = PV panelen en overige installaties zijn indicatief weergegeven
- = warmtepomp, ventilatiebox, omvormers en dakdoorvoeren indicatief weergegeven (plaats en afmeting)
- = positie dakramen, positie dakkapellen, voorbereidingen dakramen en voorbereidingen dakkapellen kan wijzigen n.a.v. engineering dakplaten



41 WONINGEN HAZENWINKEL BUITEN
BRANDEVOORT - HELMOND
KAVEL 54