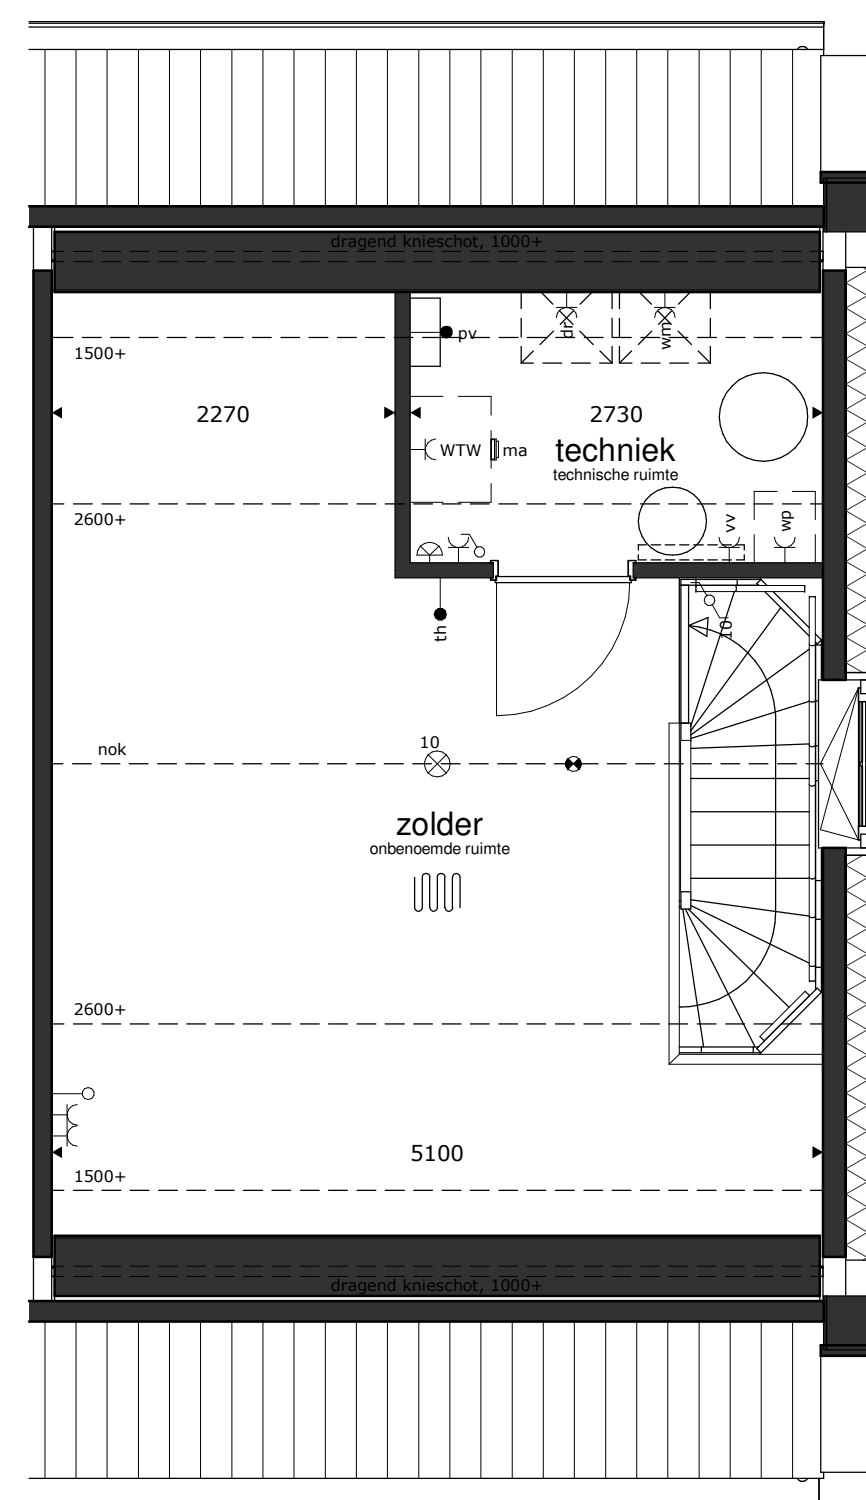
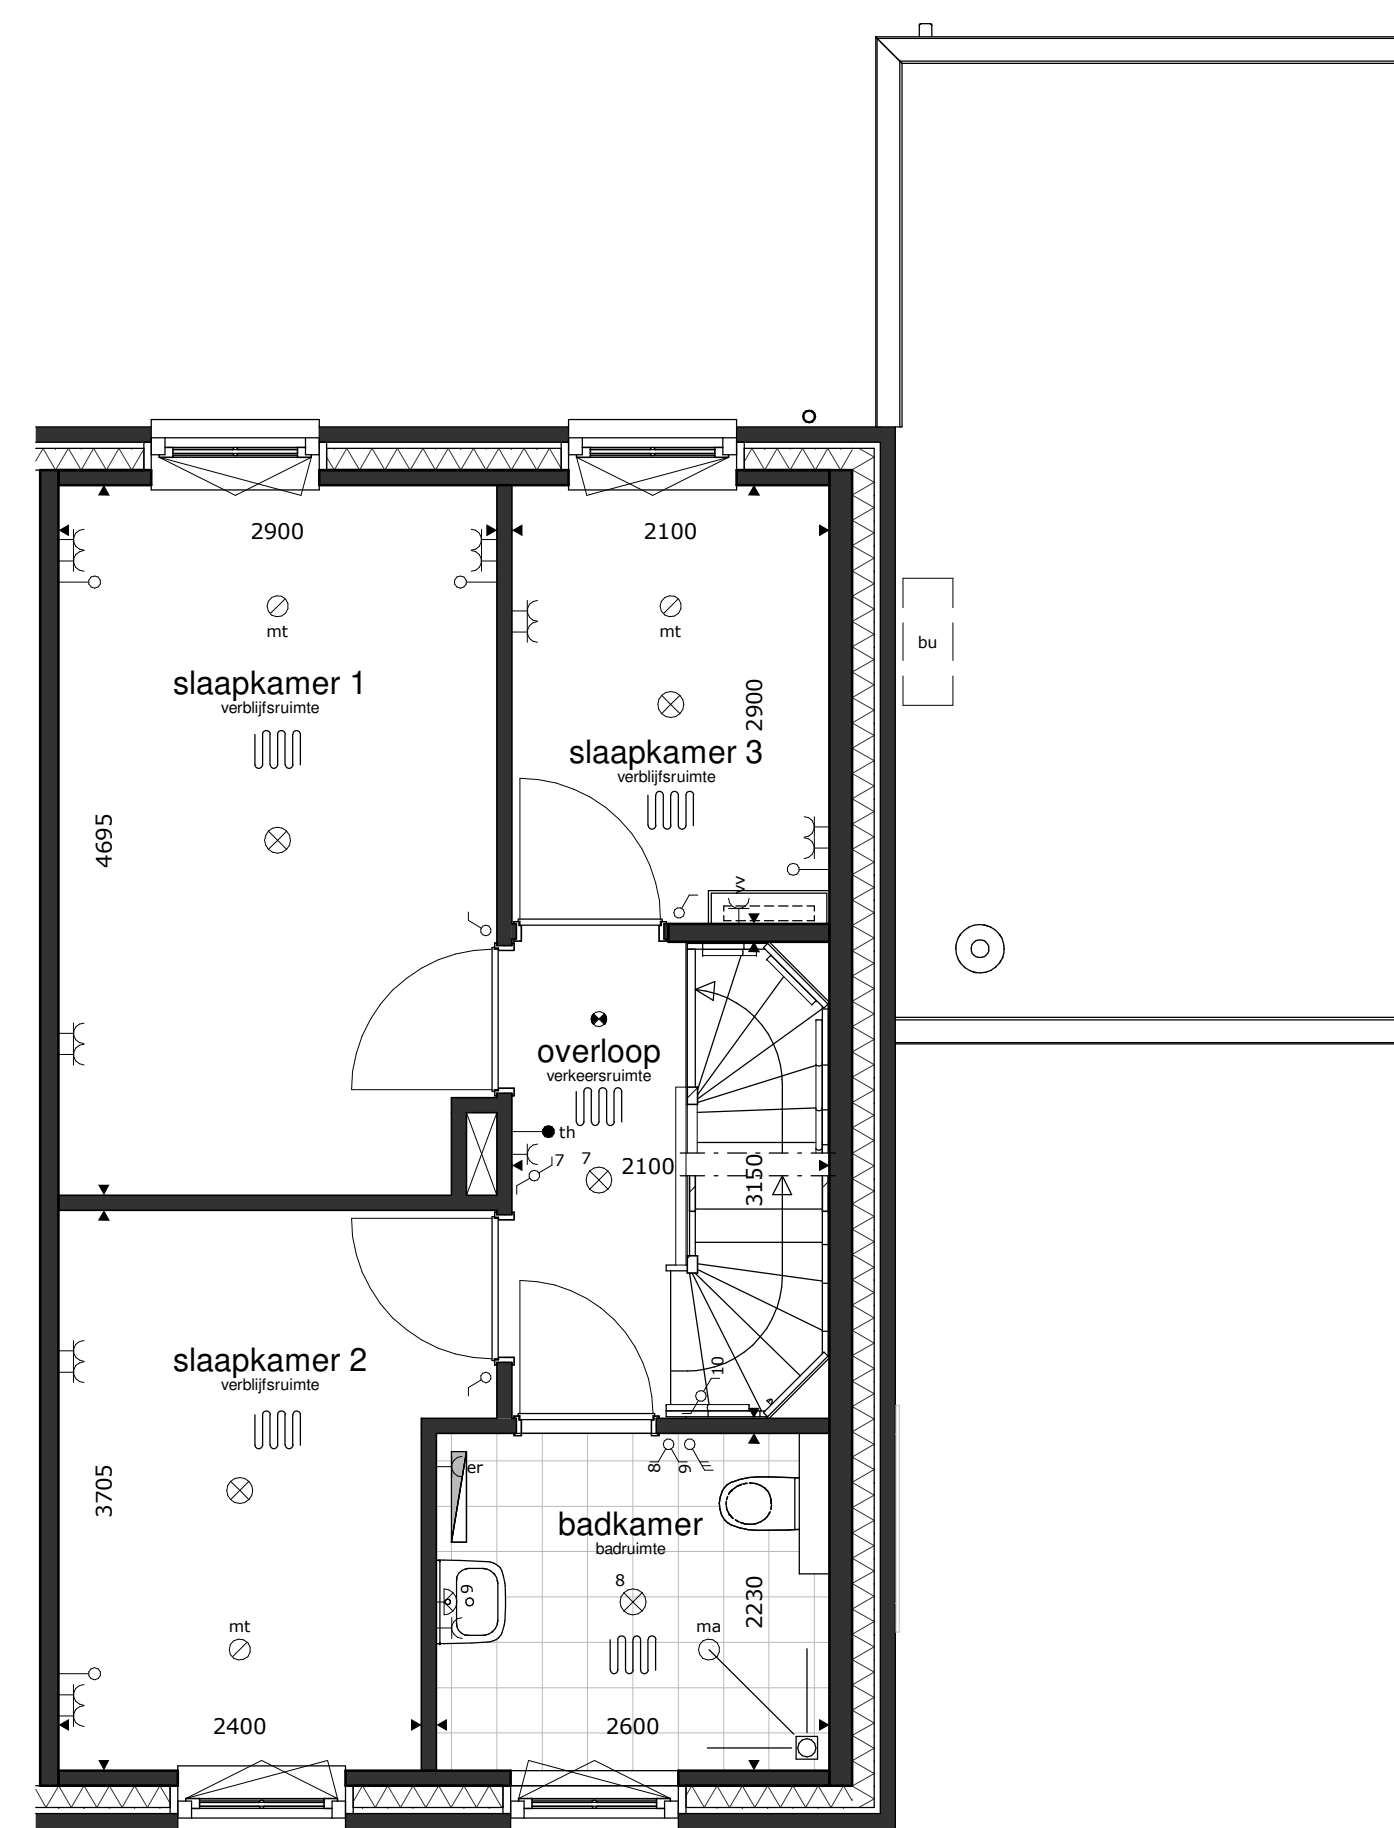
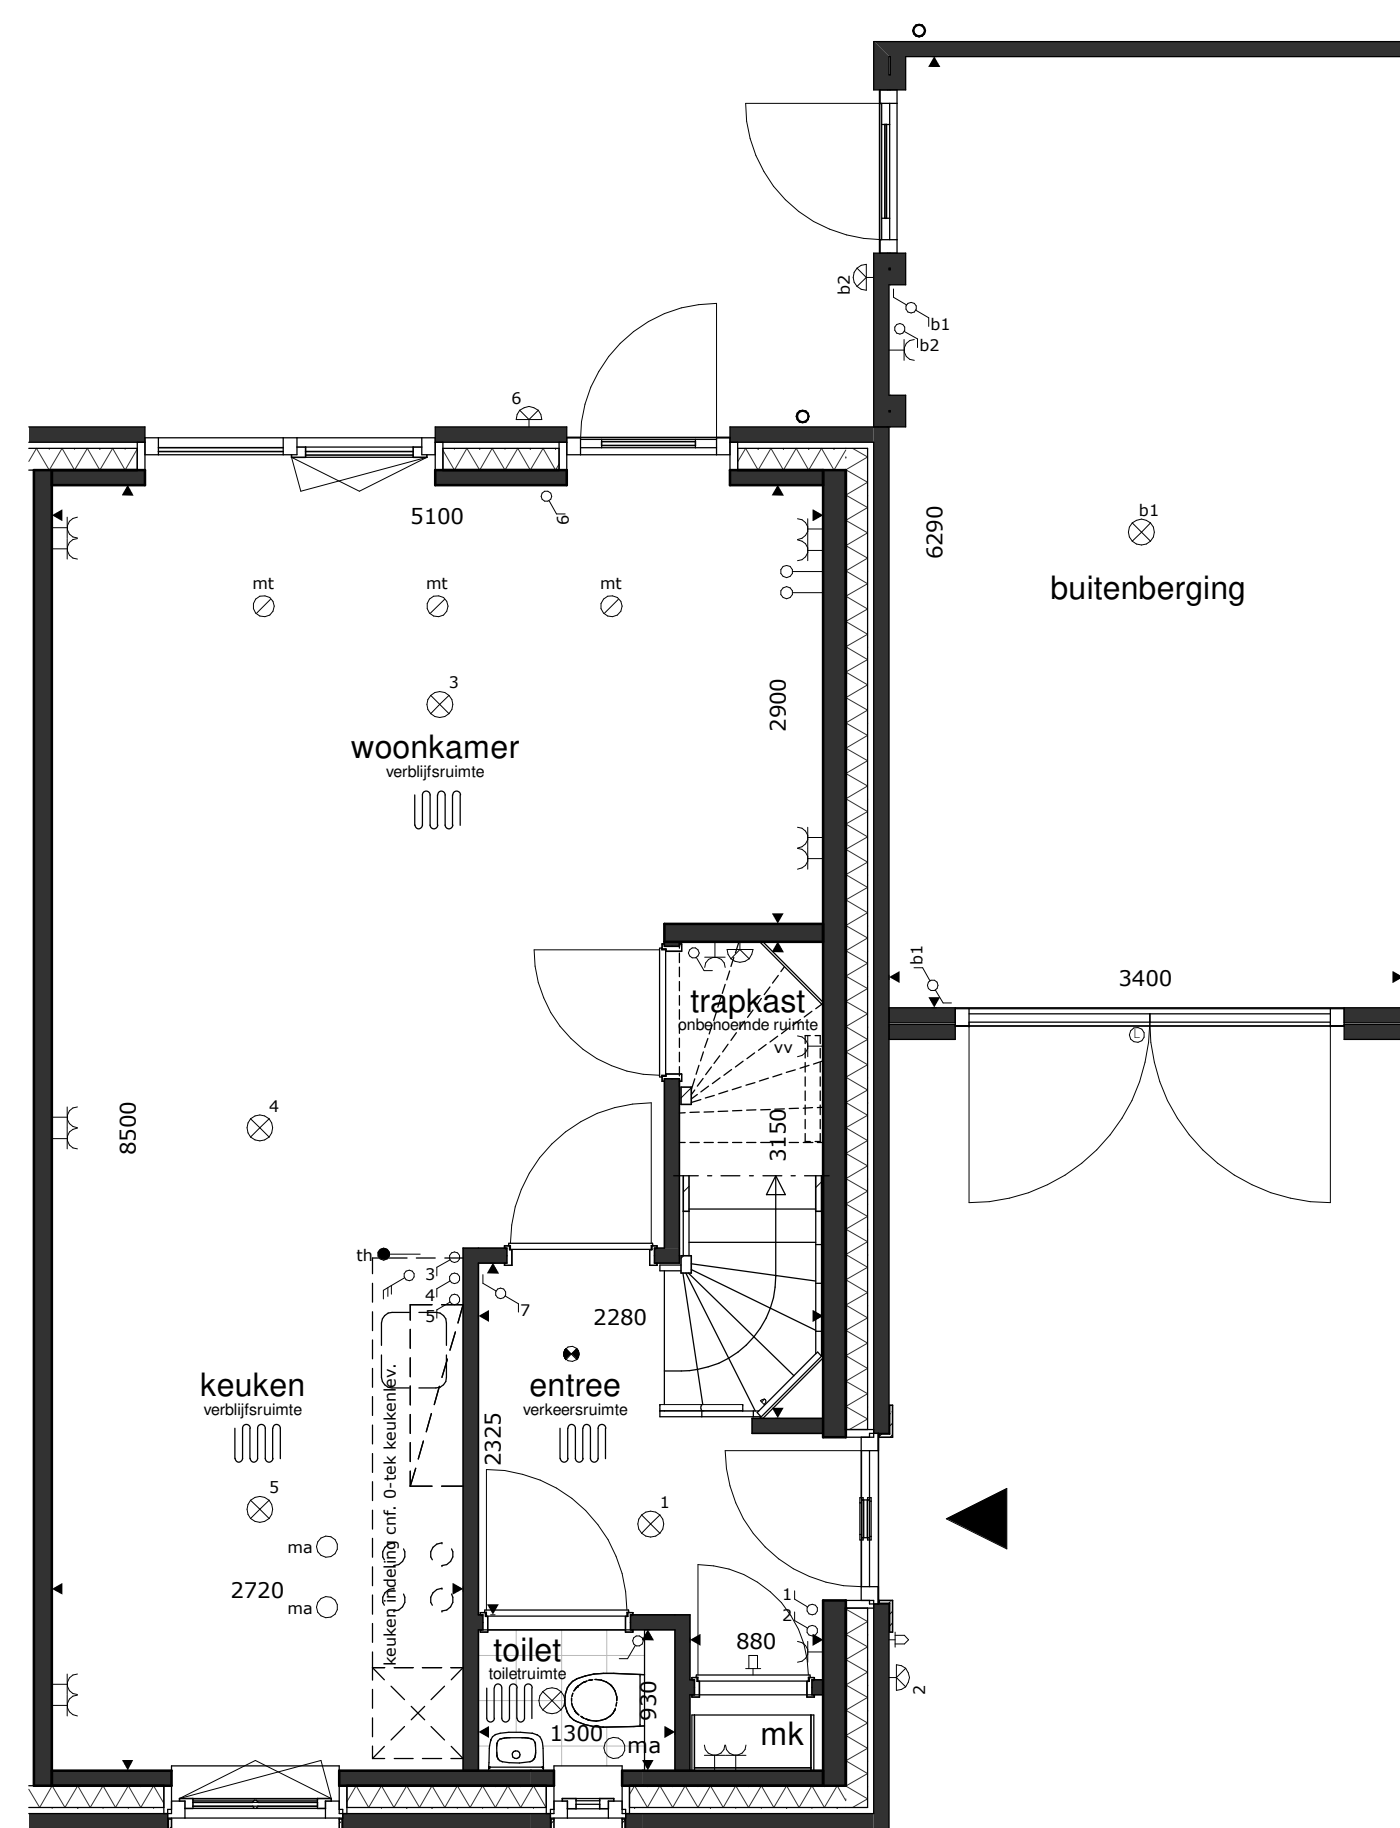
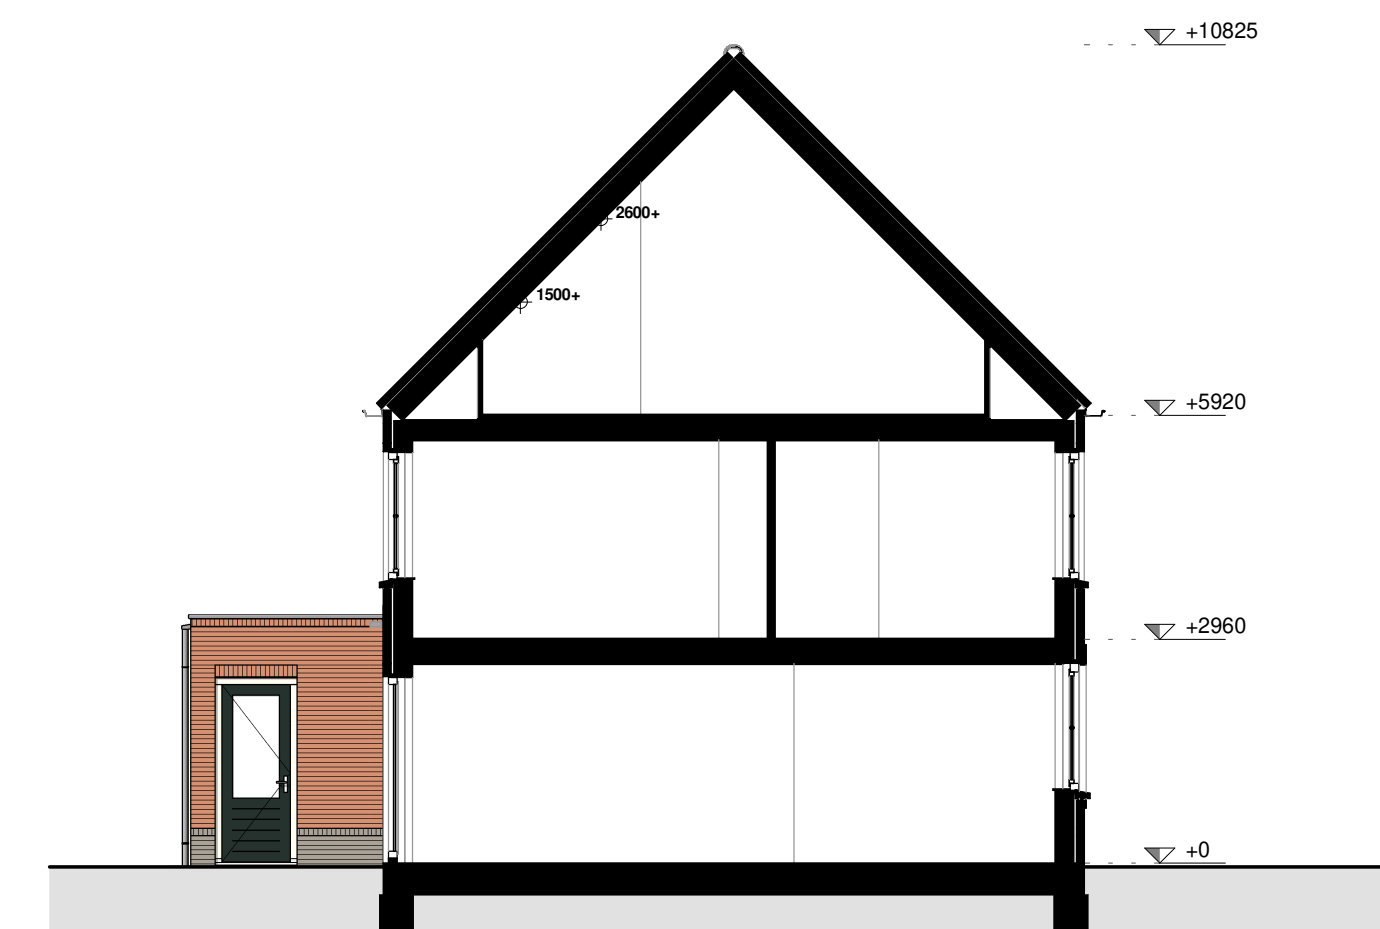
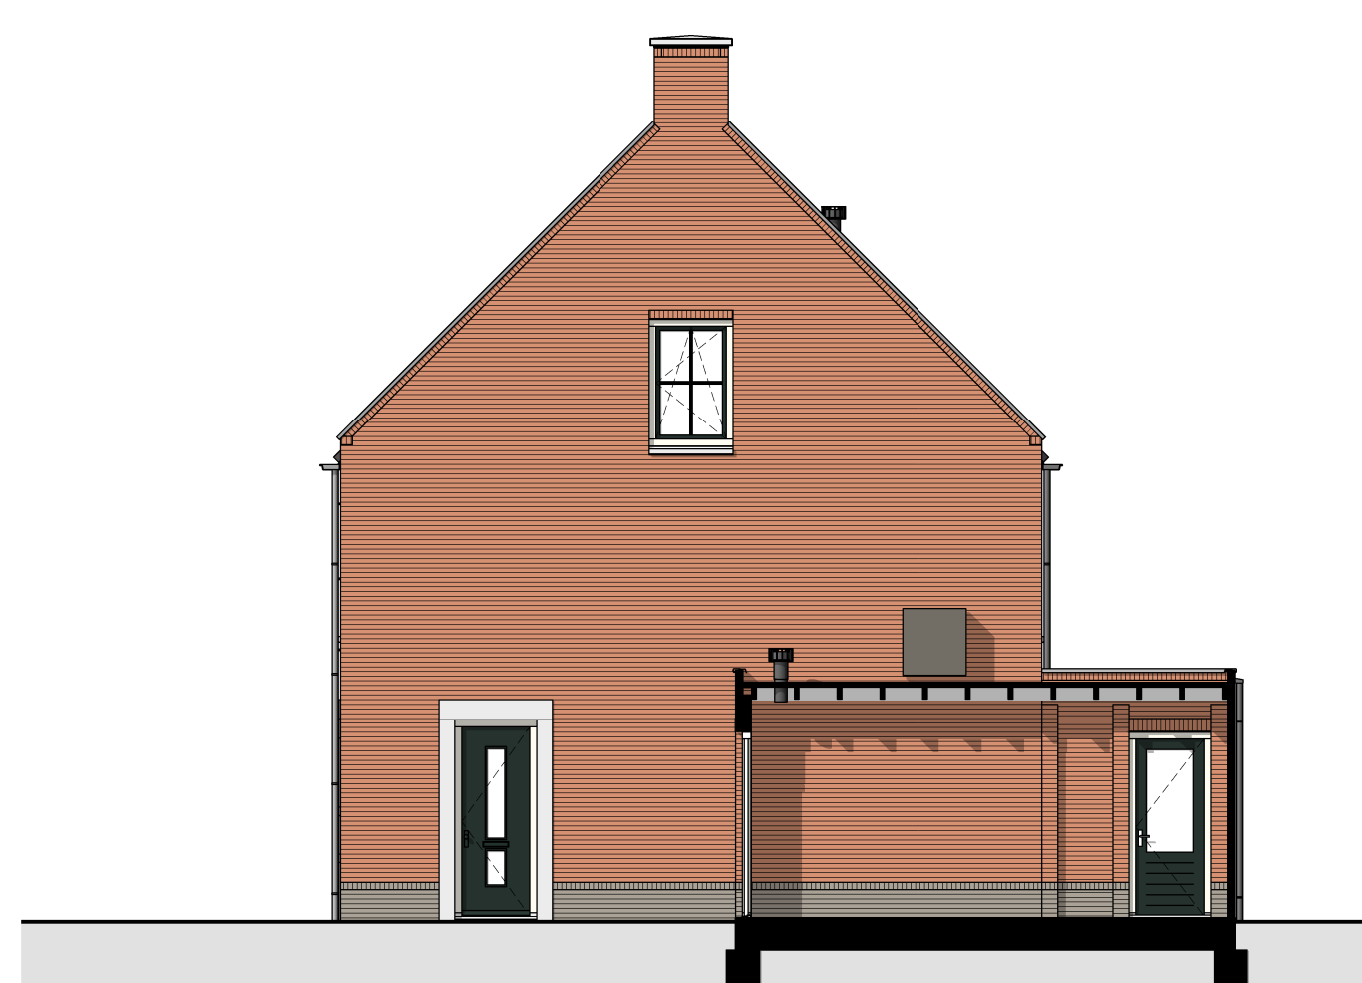


RENVOOI							
	= pijpafsluitpunt		= wandcontactdoos dubbel		= wandcontactdoos wasmachine		= schel
	= wandcontactpunt		= wandcontactdoos enkel		= wandcontactdoos warmtepompinstallatie		= bal
	= schakelaar dubbelpolig		= wandcontactdoos droger		= wandcontactdoos werkschakelaar boven keukenblad		= roekmelder op elektriciteitsnet
	= schakelaar enkelpolig		= wandcontactdoos elektrische radiator (bijverwarming)		= wandcontactdoos ventilatiesysteem		= afvoerpunt met, ventilatie
	= gecombineerde schakelaar enkelpolig		= wandcontactdoos koelkast		= loze leiding		= toevoerpunt met, ventilatie
	= bediening ventilatiesysteem		= wandcontactdoos magnetron		= aansluitpunt boiler, los		= elektrische radiator (bijverwarming)
			= wandcontactdoos verdelers voerverwarming		= aansluitpunt elektrisch kooktoestel, bedraad		= gierzuwafkast
			= wandcontactdoos vaatwasmachine		= aansluitpunt omvormer PV installatie, bedraad		= viermuiskast
			= wandcontactdoos wasenkap (recirculatie)		= aansluitpunt thermostat, bedraad		= bijenest

- * alle maten in millimeters
- * gevels, doorsneden schaal 1:100, plattegronden schaal 1:50 (dakken op 1200+ doorsneden)
- * kleine wijzigingen voorbehouden
- * wijzigingen nav. engineering installatie, BENG-berekening en constructie voorbehouden
- * aan maatvoering kunnen geen rechten worden ontleend
- * verwarmingselementen, keukenspoelstop, afzuigkapen en rookmelders indicatief weergegeven (plaats en afmeting)
- * PV panelen en overige installaties zijn indicatief weergegeven
- * warmtepomp, ventilatiebox, omvormers en dakdoorvoeren indicatief weergegeven (plaats en afmeting)
- * positie dakpannen, positie dakpannengaten, voorbereidings dakramen en voorbereidings dakpannengaten kan wijzigen n.a.v. engineering dakpannen