





voorgevel




achtergevel

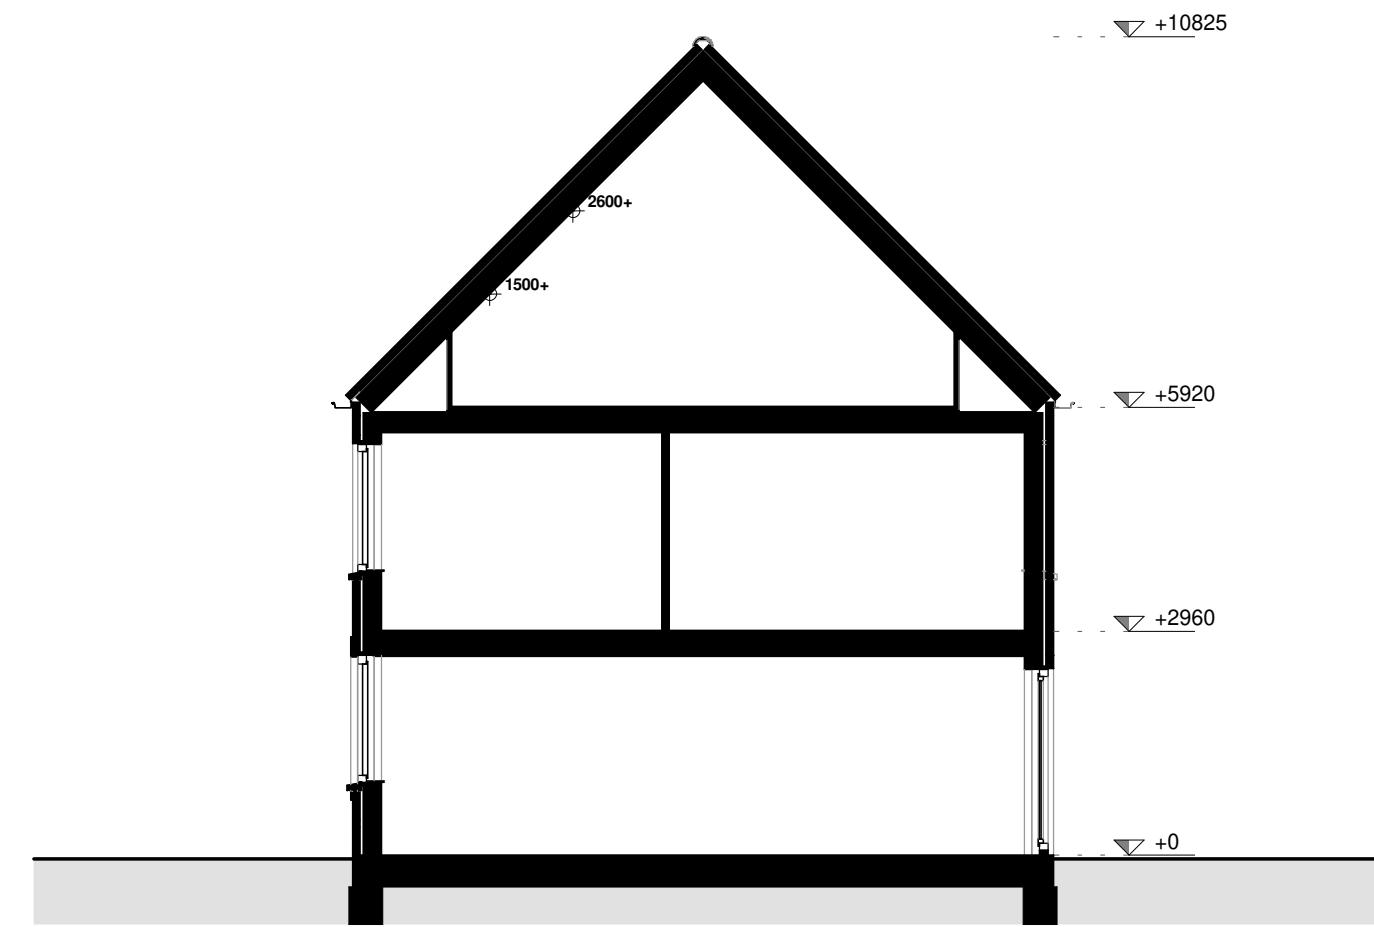


doorsnede

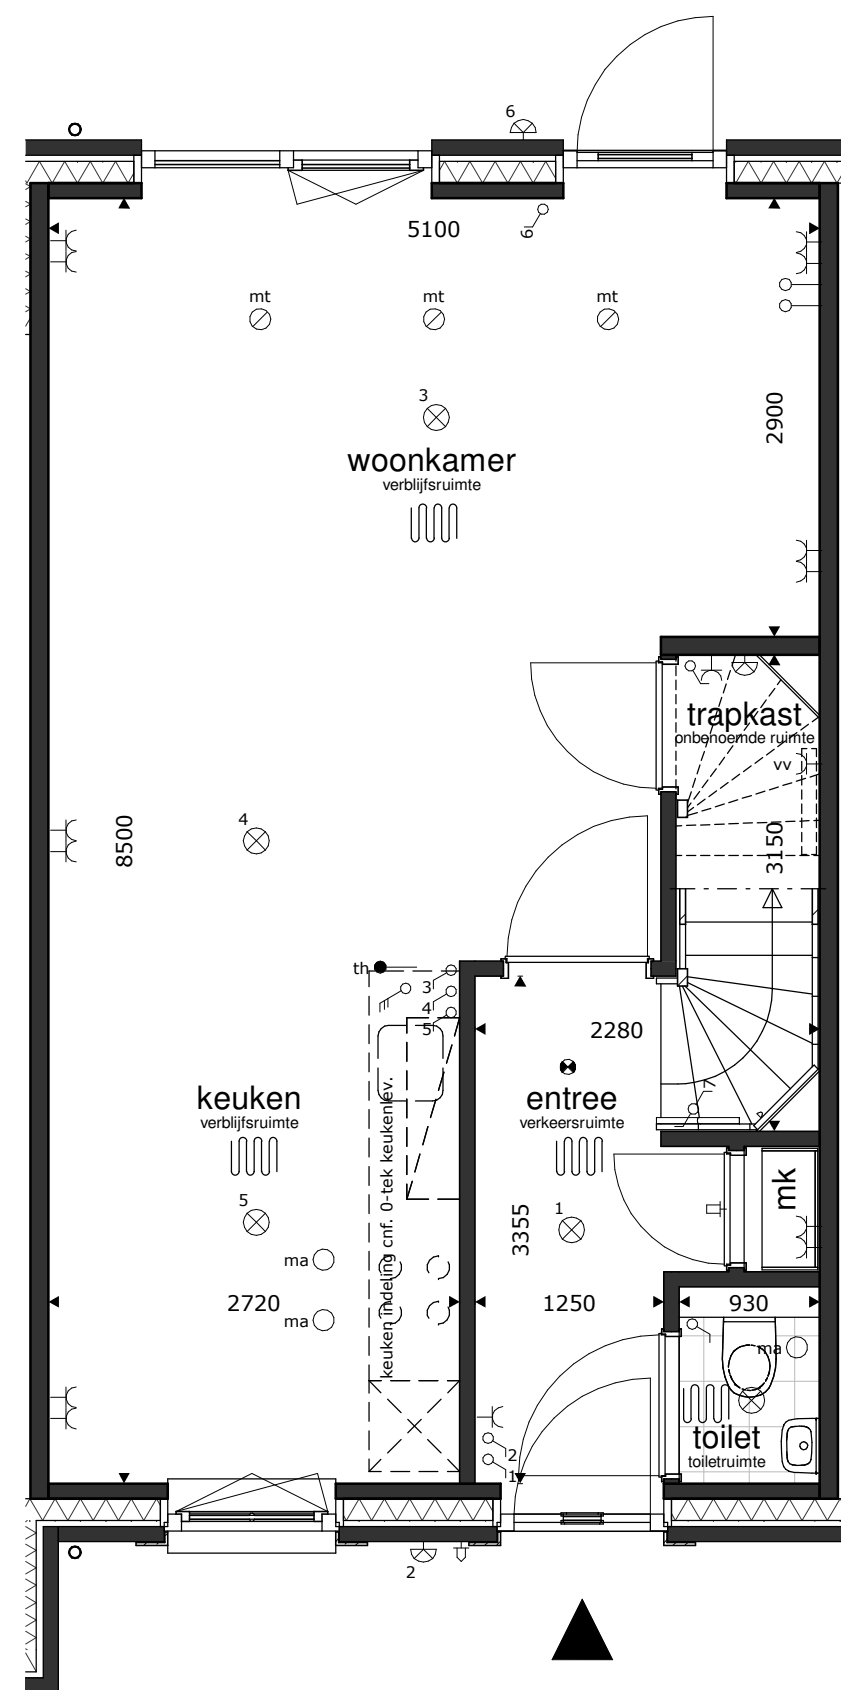


begane grond

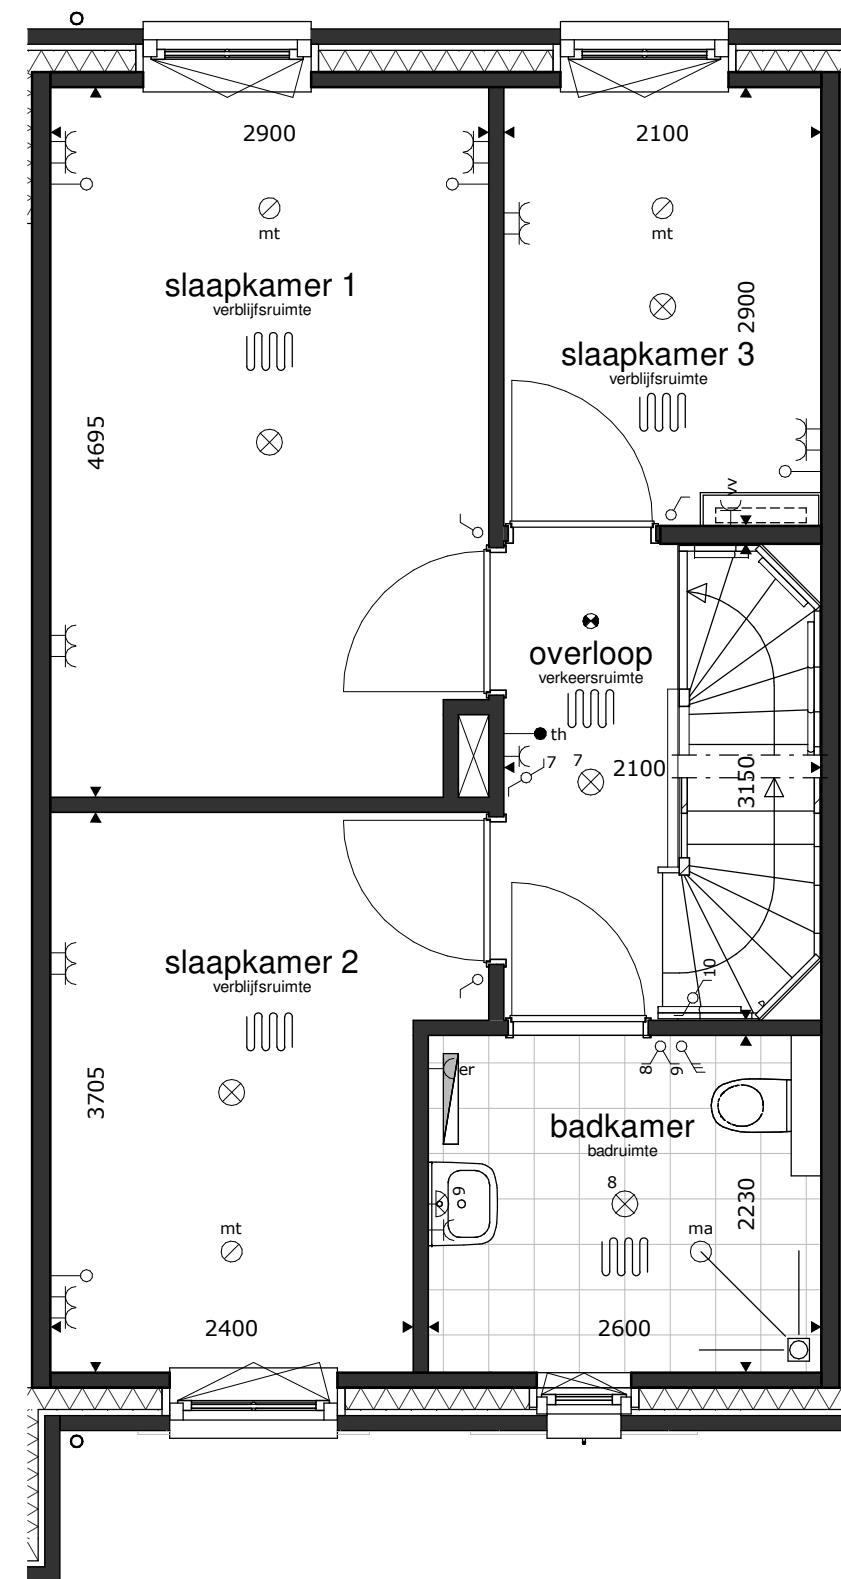

1e verdieping

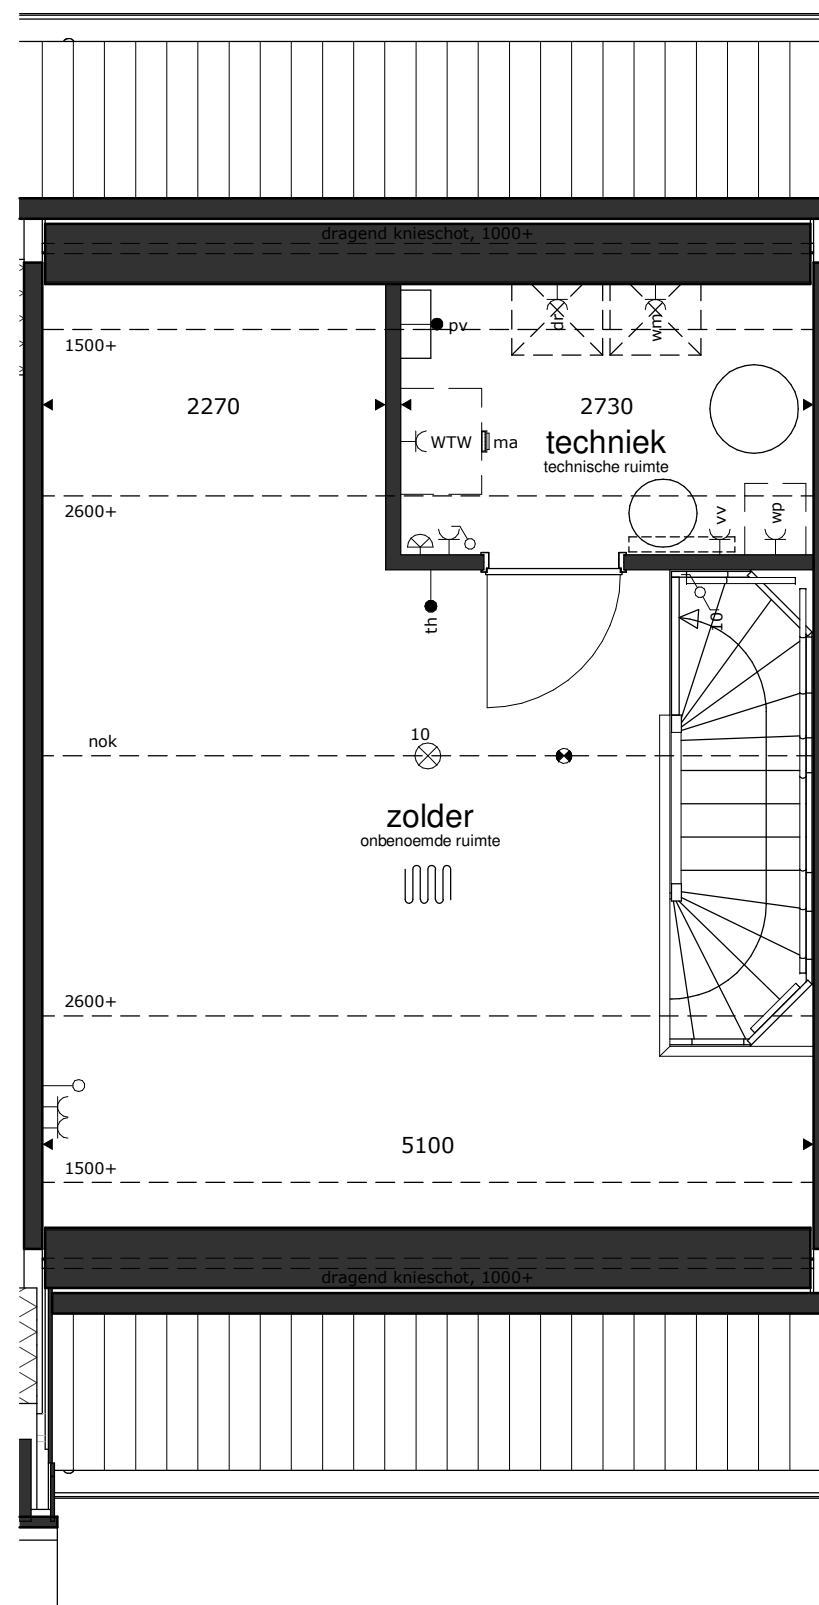

2e verdieping

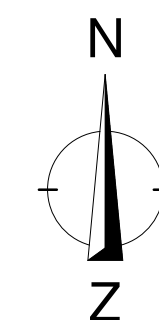

RENVOOI

- = platfondlichtpunt
- = wandlichtpunt
- = schakelaar dubbelpolig
- = schakelaar enkelpolig
- = gecombineerde schakelaar enkelpolig
- = bediening ventilatiesysteem

- = wandcontactdoos dubbel
- = wandcontactdoos enkel
- = wandcontactdoos droger
- = wandcontactdoos elektrische radiator (bijkverwarming)
- = wandcontactdoos koelekast
- = wandcontactdoos magnetron
- = wandcontactdoos verdelers vloerverwarming
- = wandcontactdoos vaatwasmachine
- = wandcontactdoos wasemkap (recirculatie)

- = wandcontactdoos wasmachine
- = wandcontactdoos warmtepompinstallatie
- = wandcontactdoos werkschakelaar boven keukenblad
- = wandcontactdoos ventilatiesysteem
- = loze leiding
- = aansluitpunt boiler, loos
- = aansluitpunt elektrisch kooktoestel, bedraad
- = aansluitpunt omvormer PV installatie, bedraad
- = aansluitpunt thermostaat, bedraad

- = schel
- = bel
- = rookmelder op elektriciteitsnet
- = afvoerpunt mech. ventilatie
- = toevoerpunt mech. ventilatie
- = elektrische radiator (bijkverwarming)
- = gierzwaluwkast
- = vloermusluskast
- = bijensteen

- = buiten-unit warmtepompinstallatie
- = basisaansluitingen keuken

- = w.s.
- = w.s.
- = w.k.
- = w.k.
- = m.g.
- = k.k.
- = k.k.
- = b.o.

- = 2x
- = 1x
- = 1x
- = 1x
- = 1x
- = 1x
- = 1x
- = 1x

- = alle maten in millimeters
- = gevels, doorsneden schaal 1:100, plattegronden schaal 1:50 (daken op 1200+ doorgetrokken)
- = kleine wijzigingen voorbehouden
- = wijzigingen nav. engineering installatie, BENG-berekening en constructie voorbehouden
- = aan maatvoering kunnen geen rechten worden ontleend
- = verwarmingselementen, keukenopstelling, afzuigpunten en rookmelders indicatief weergegeven (plaats en afmeting)
- = PV panelen en overige installaties zijn indicatief weergegeven
- = warmtepomp, ventilatiebox, omvormers en dakdoorvoeren indicatief weergegeven (plaats en afmeting)
- = positie dakramen, positie dakkapellen, voorbereidingen dakramen en voorbereidingen dakkapellen kan wijzigen n.a.v. engineering dakplaten



41 WONINGEN HAZENWINKEL BUITEN
BRANDEVOORT - HELMOND
KAVEL 56