





voorgevel

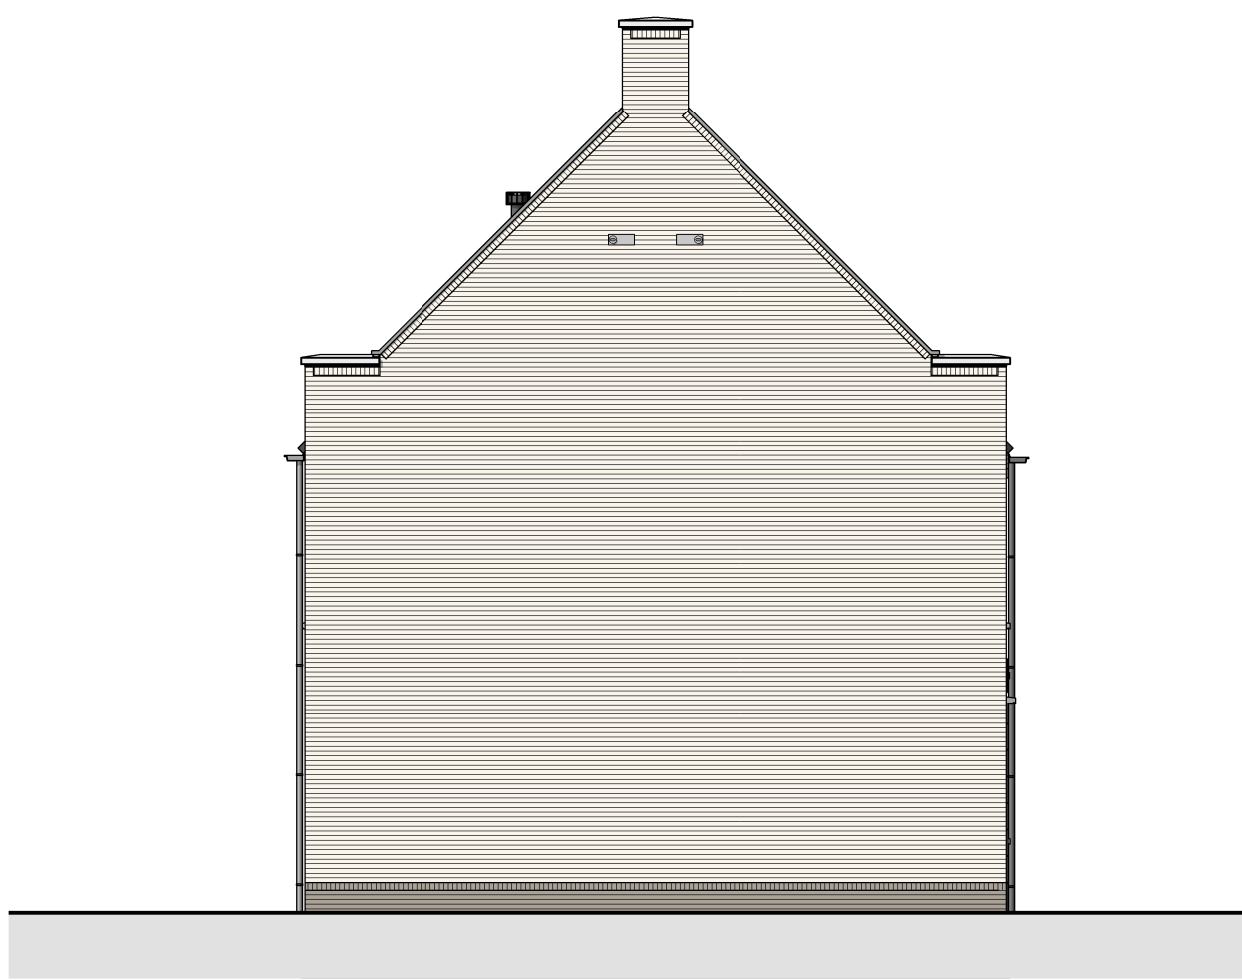


linker zijgevel




achtergevel

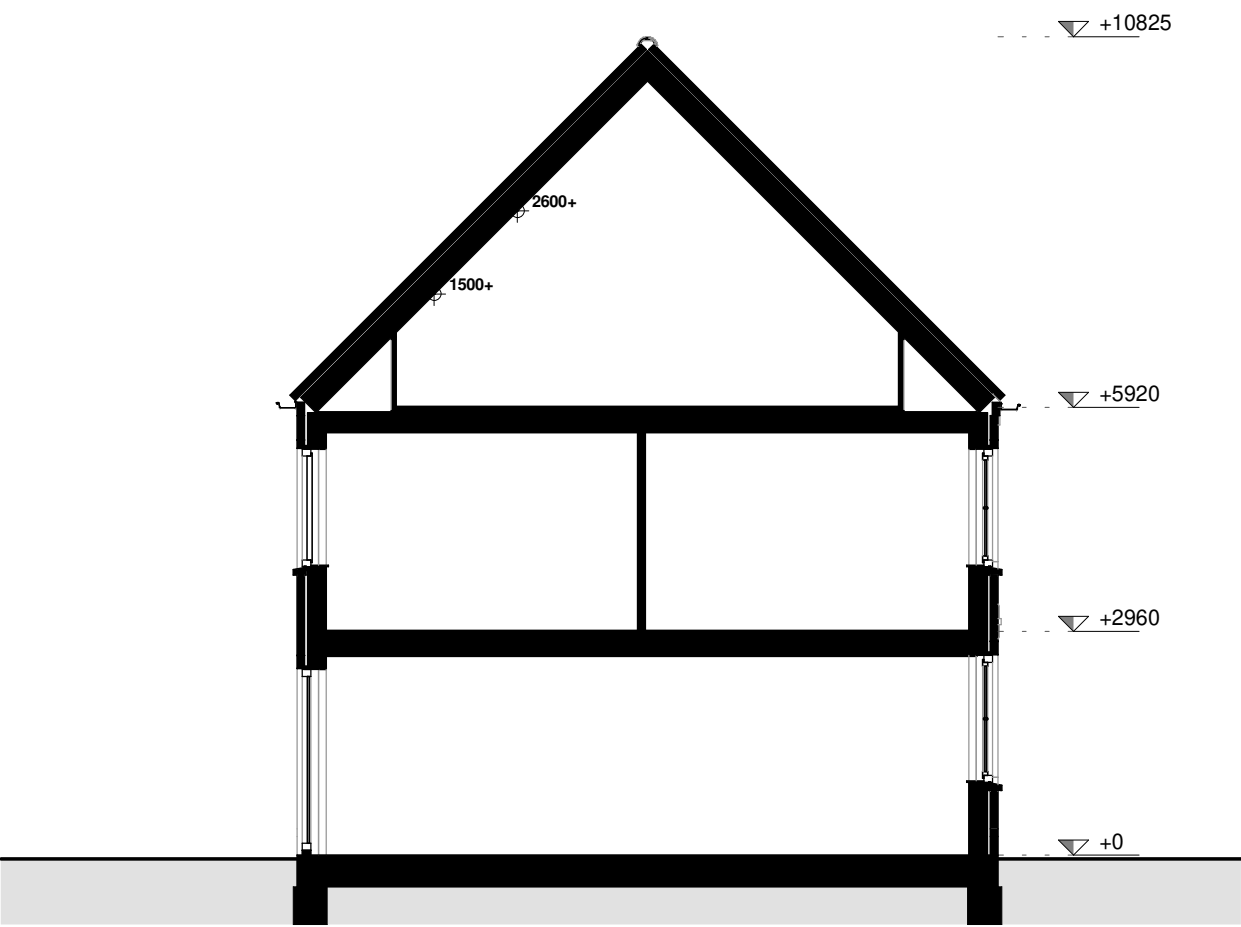


doorsnede

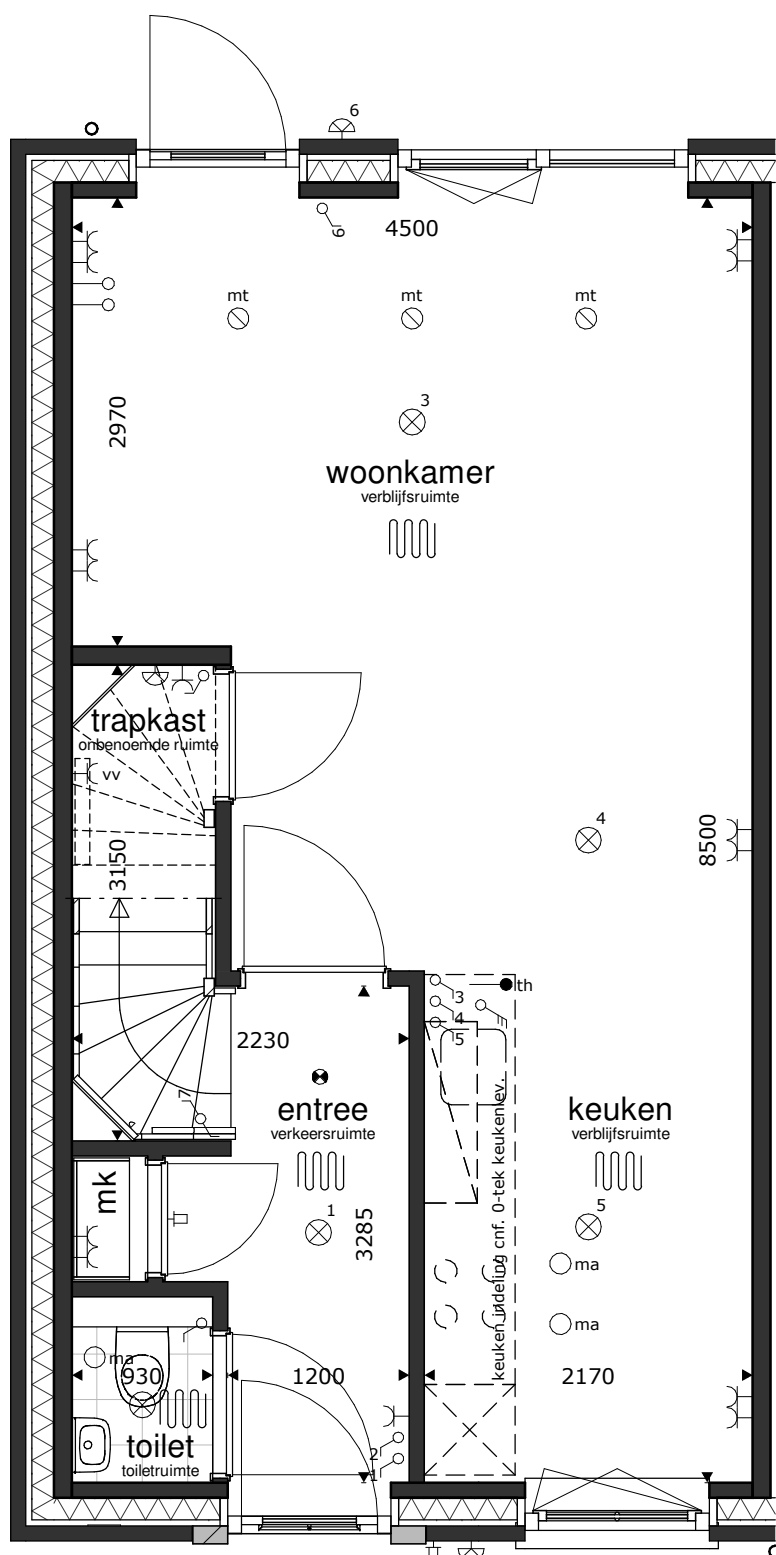

begane grond

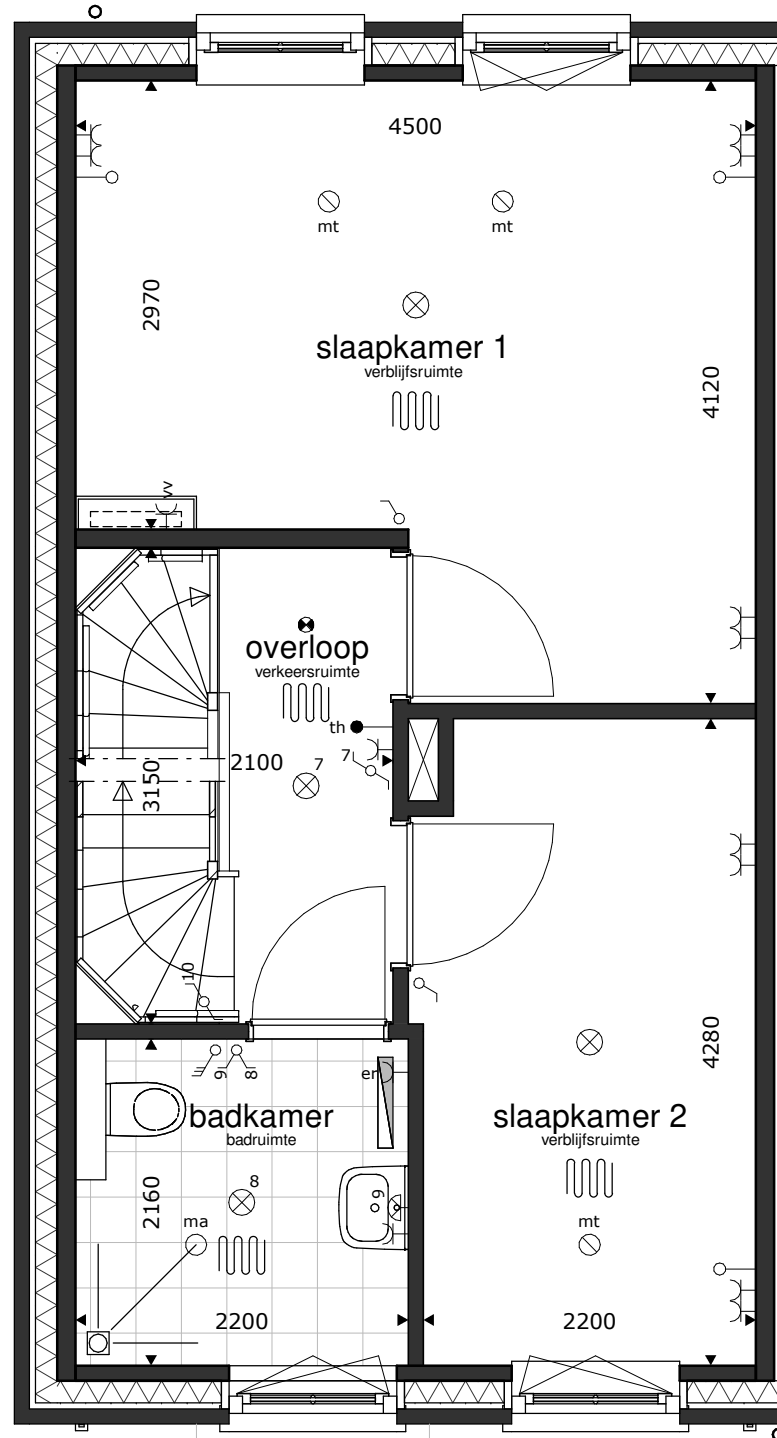

1e verdieping

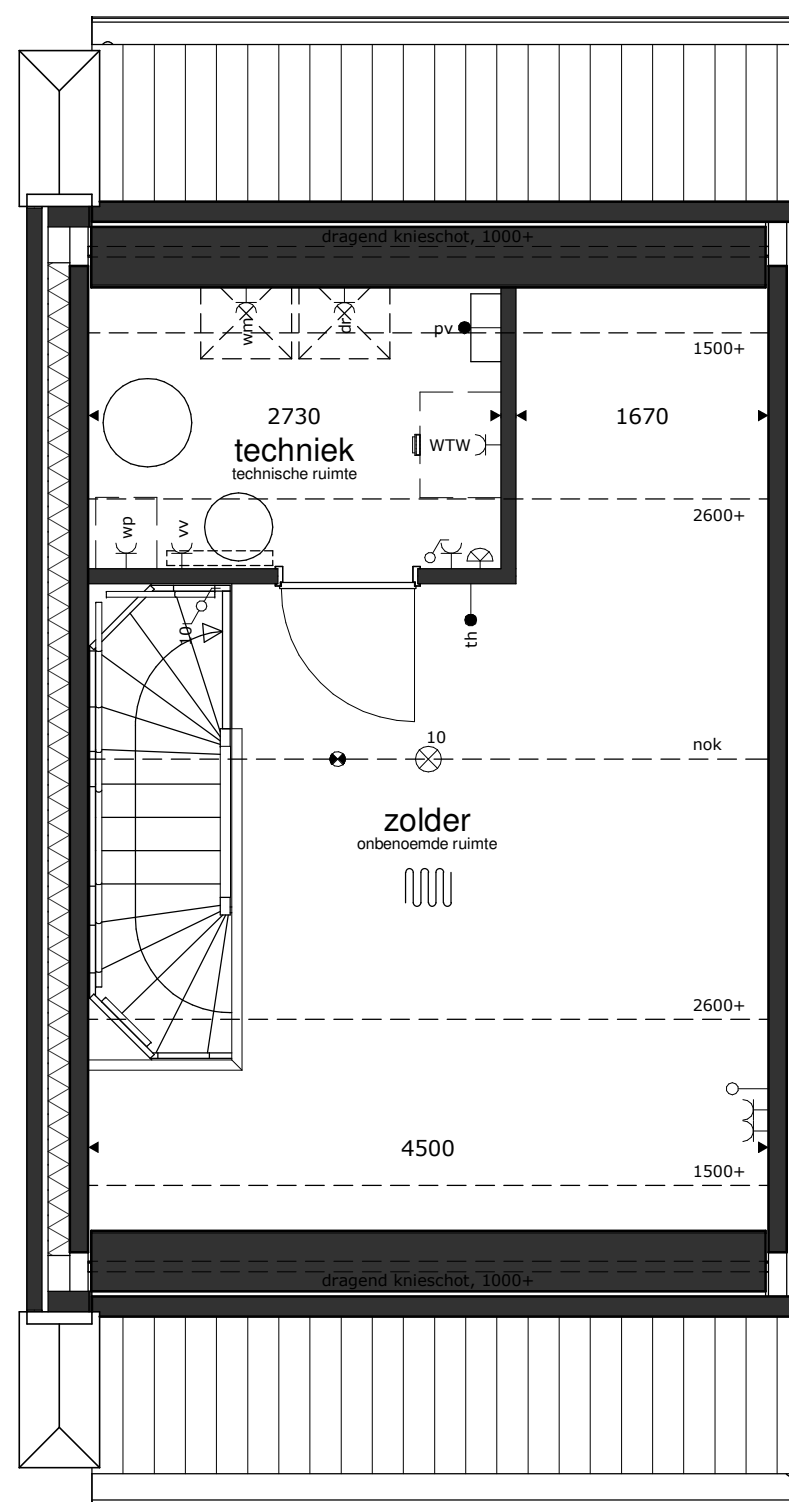

2e verdieping



RENVOOI

- | | | | | | | | | | |
|--|---------------------------------------|--|---|--|---|--|---|--|-------------------------------------|
| | = platfondlichtpunt | | = wandcontactdoos dubbel | | = wandcontactdoos wasmachine | | = schel | | = buiten-unit warmtepompinstallatie |
| | = wandlichtpunt | | = wandcontactdoos enkel | | = wandcontactdoos warmtepompinstallatie | | = bel | | = basisaansluitingen keuken |
| | = schakelaar dubbelpolig | | = wandcontactdoos droger | | = wandcontactdoos werkschakelaar boven keukenblad | | = rookmelder op elektriciteitsnet | | = w.s. 2x |
| | = schakelaar enkelpolig | | = wandcontactdoos elektrische radiator (bijkverwarming) | | = wandcontactdoos ventilatiesysteem | | = afvoerpunt mech. ventilatie | | = w.k. 1x |
| | = gecombineerde schakelaar enkelpolig | | = wandcontactdoos koelkast | | = loze leiding | | = toevoerpunt mech. ventilatie | | = v.w. 1x |
| | = bediening ventilatiesysteem | | = wandcontactdoos magnetron | | = aansluitpunt boiler, loos | | = elektrische radiator (bijkverwarming) | | = m.g. 1x |
| | | | = wandcontactdoos verdeler vloerverwarming | | = aansluitpunt elektrisch kooktoestel, bedraad | | = gierzakwast | | = k.k. 1x |
| | | | = wandcontactdoos vaatwasmachine | | = aansluitpunt omvormer PV installatie, bedraad | | = vloermiskast | | = v.k. 1x |
| | | | = wandcontactdoos waskap (recirculatie) | | = aansluitpunt thermostaat, bedraad | | = bijensteen | | = b.o. 1x |

- * alle maten in millimeters
* gevels, doorsnedes schaal 1:100, plattegronden schaal 1:50 (daken op 1200+ doorsnedes)
* kleine wijzigingen voorbehouden
* wijzigingen nav. engineering installatie, BENG-berekening en constructie voorbehouden
* aan maatvoering kunnen geen rechten worden ontleend
* verwarmingselementen, keukenopstelling, afzuigpunten en rookmelders indicatief weergegeven (plaats en afmeting)
* PV panelen en overige installaties zijn indicatief weergegeven
* warmtepomp, ventilatiebox, omvormers en dakdoorvoeren indicatief weergegeven (plaats en afmeting)
* positie dakramen, positie dakkapellen, voorbereidingen dakramen en voorbereidingen dakkapellen kan wijzigen n.a.v. engineering dakplaten



41 WONINGEN HAZENWINKEL BUITEN
BRANDEVOORT - HELMOND
KAVEL 65