




voorgevel




linker zijgevel




achtergevel

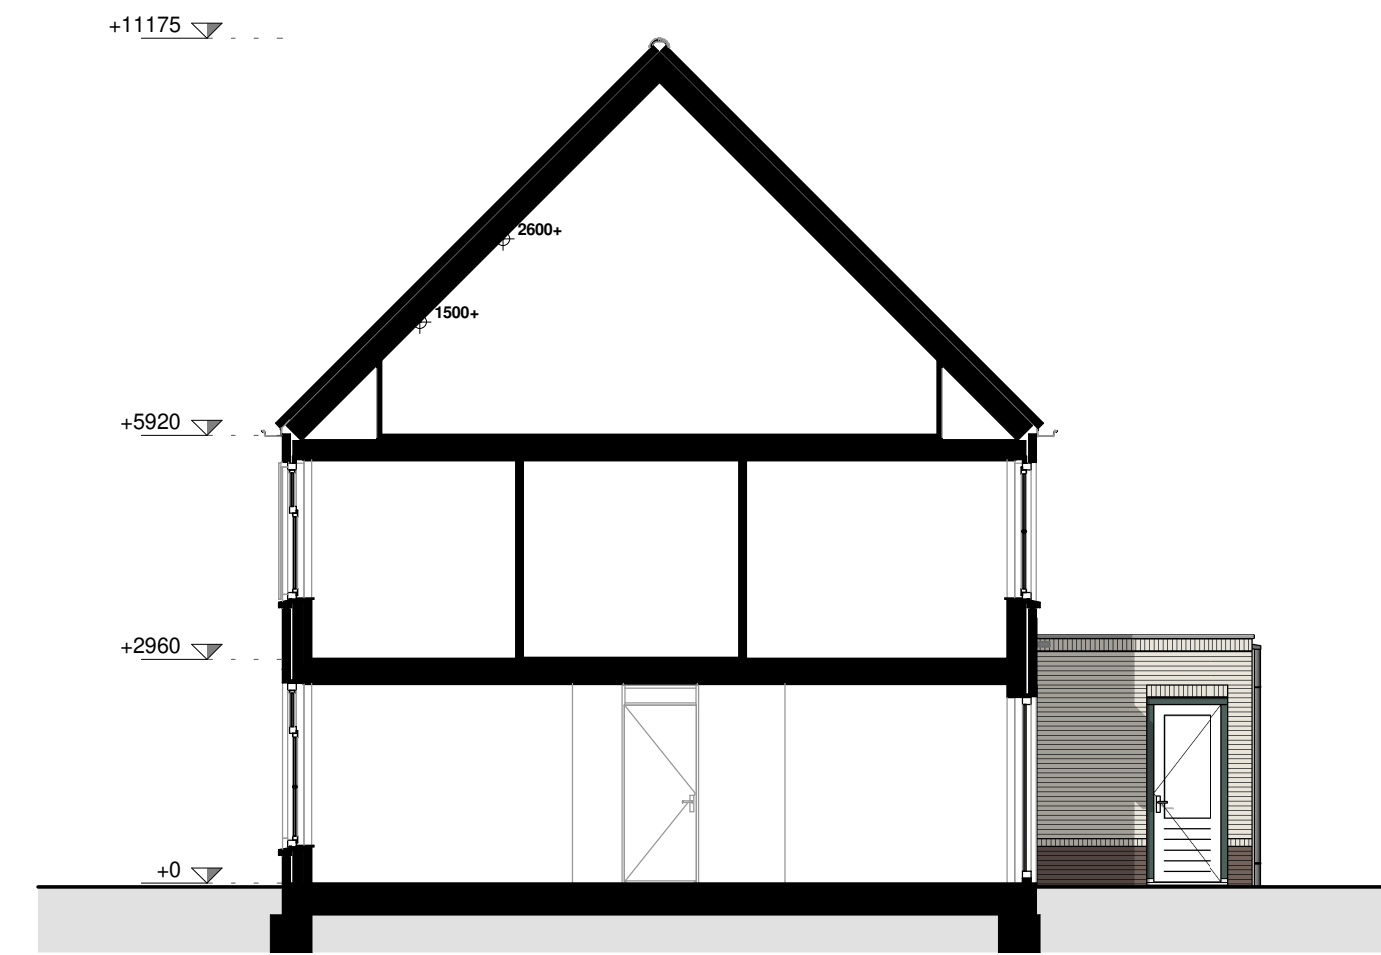


doorsnede

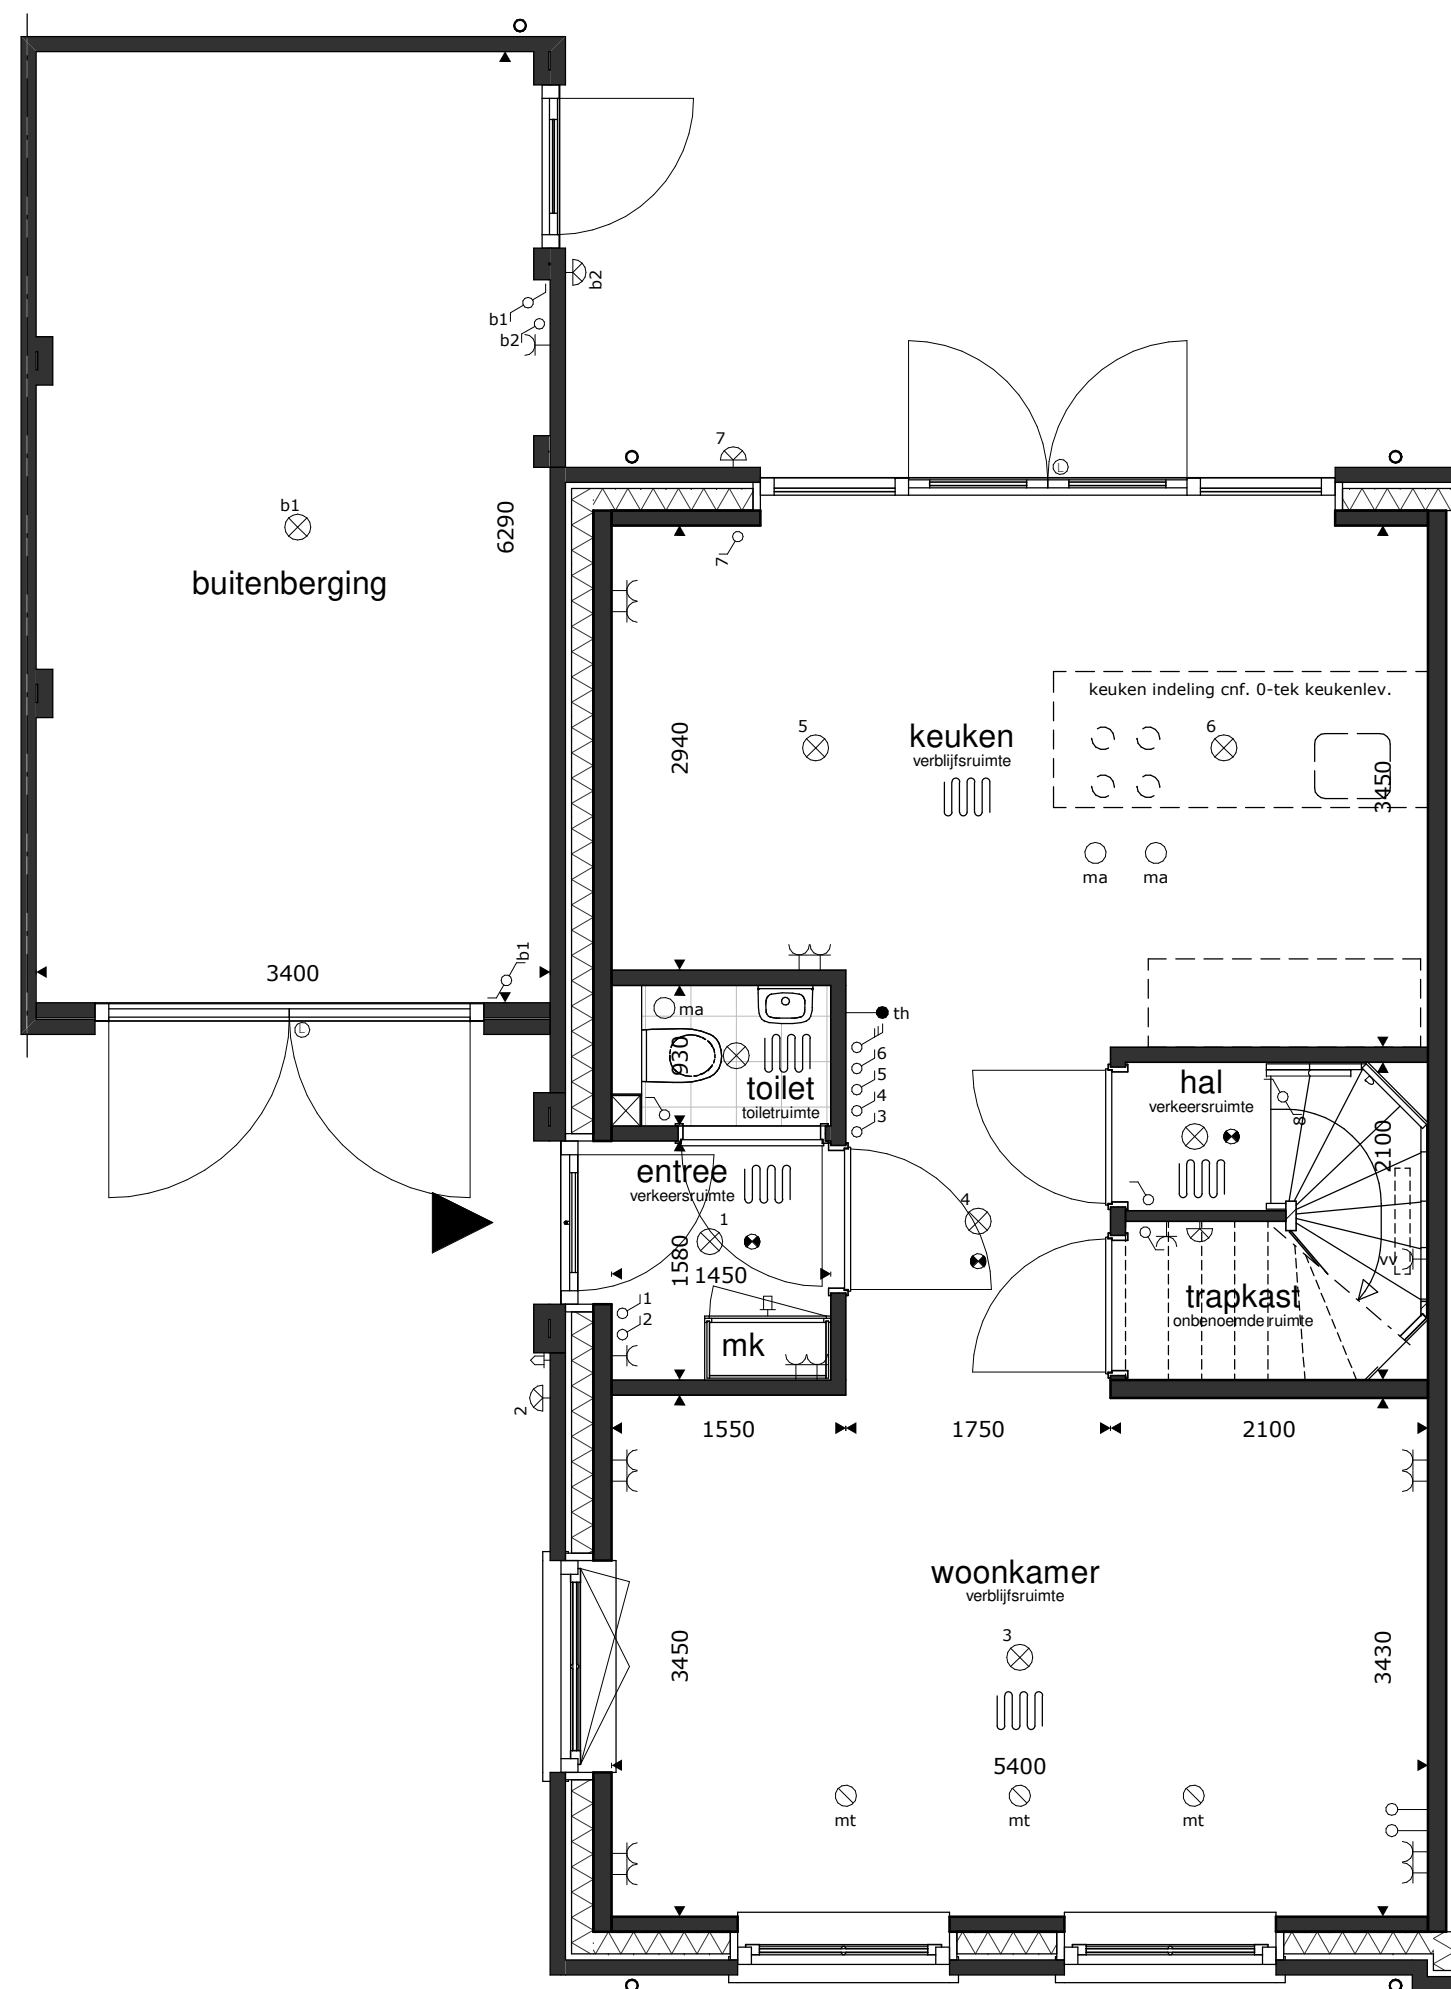


begane grond

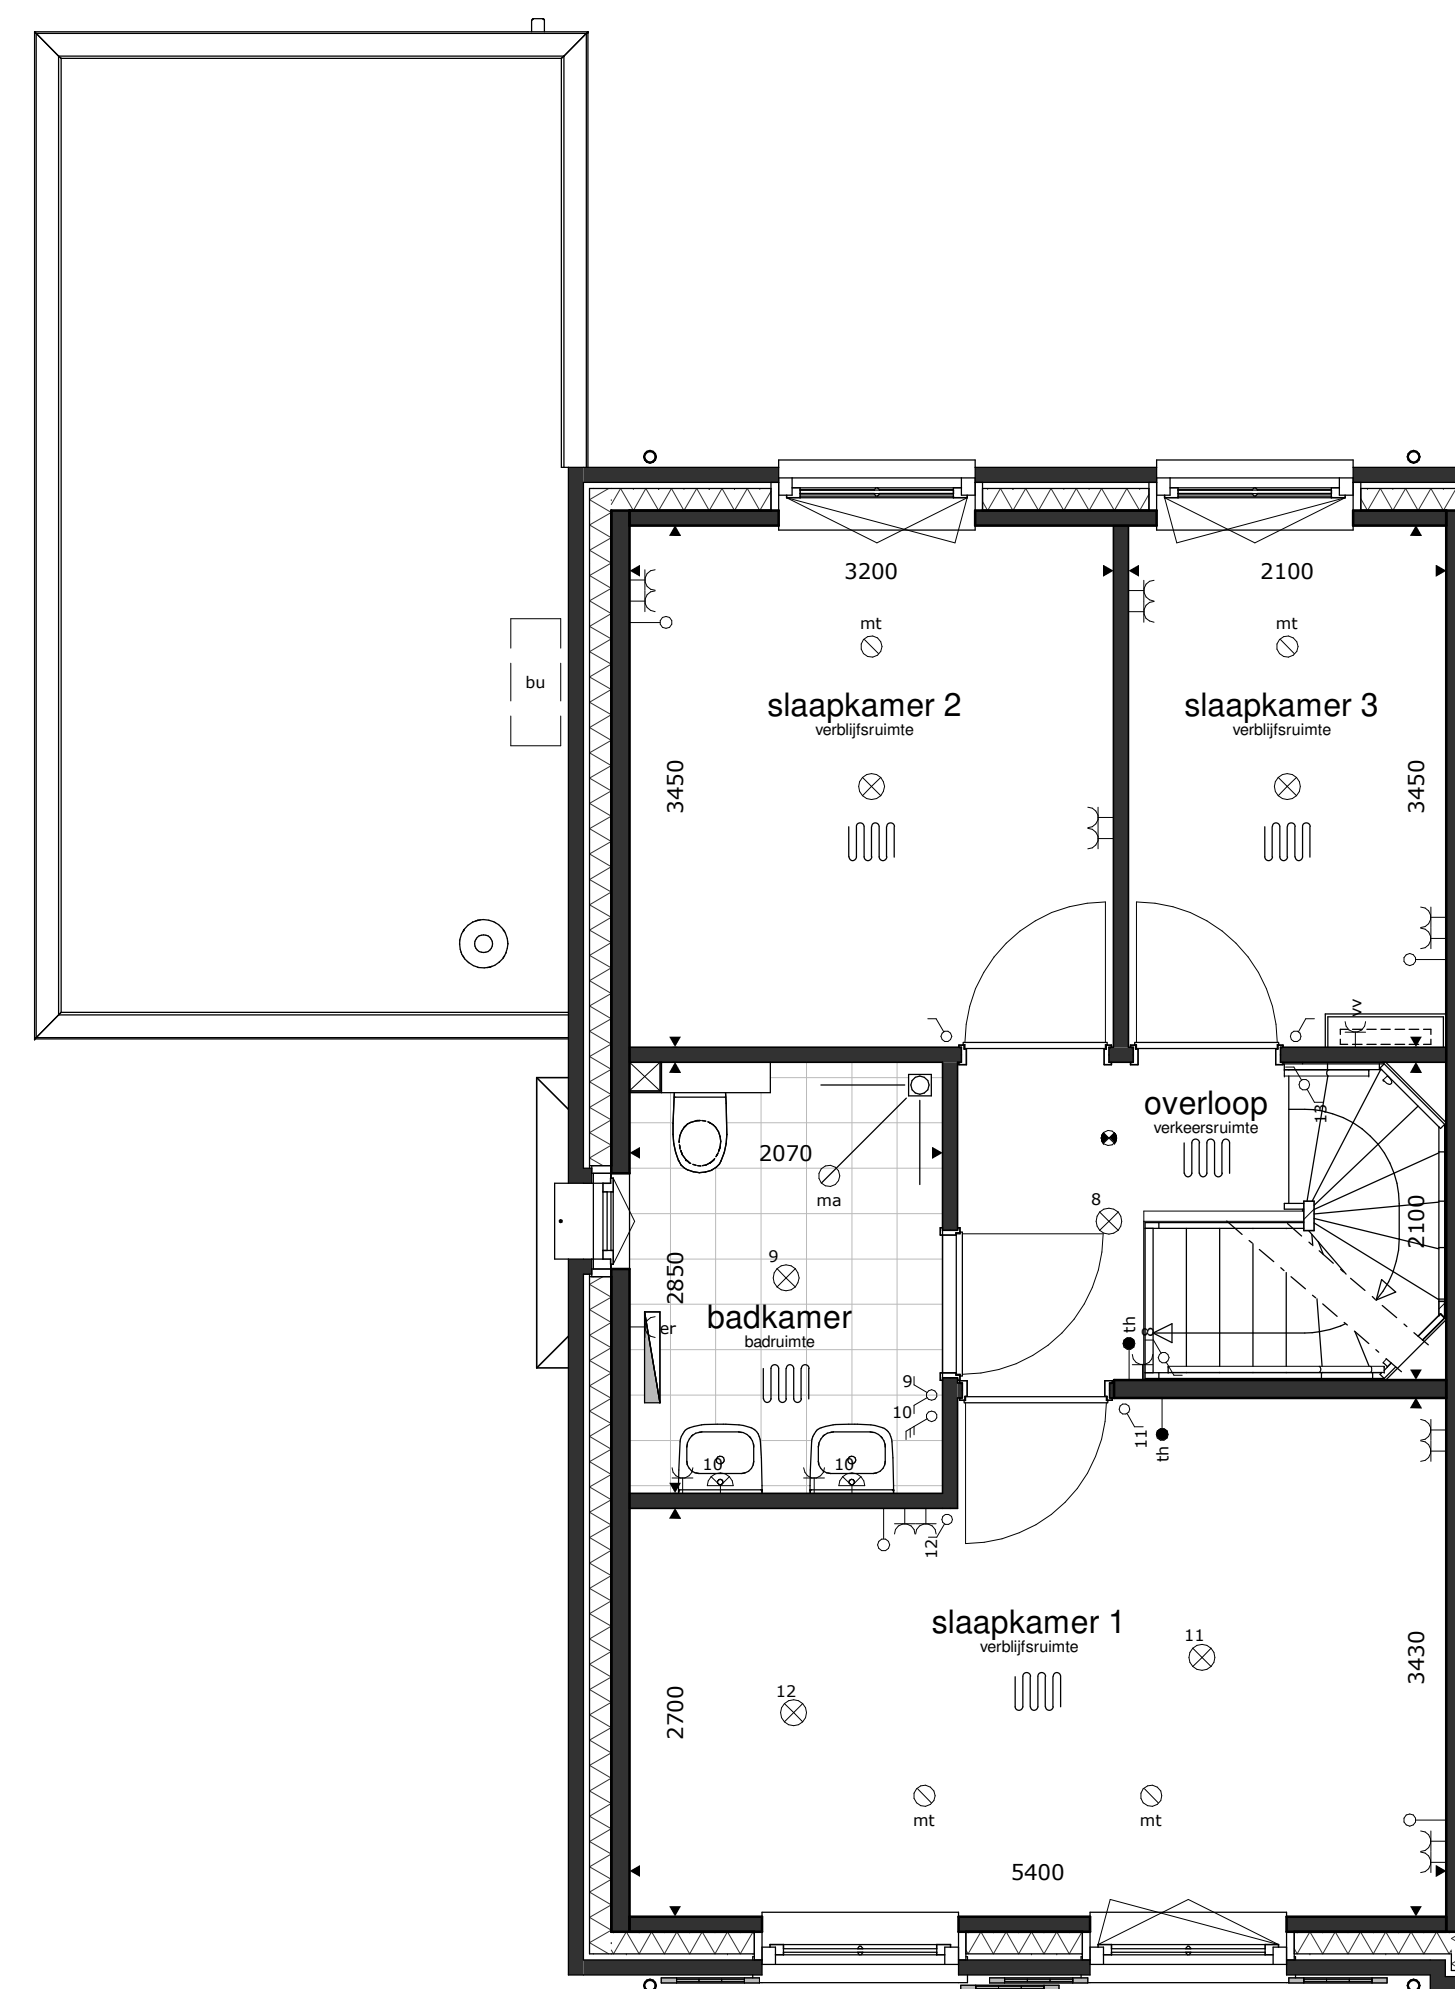


1e verdieping

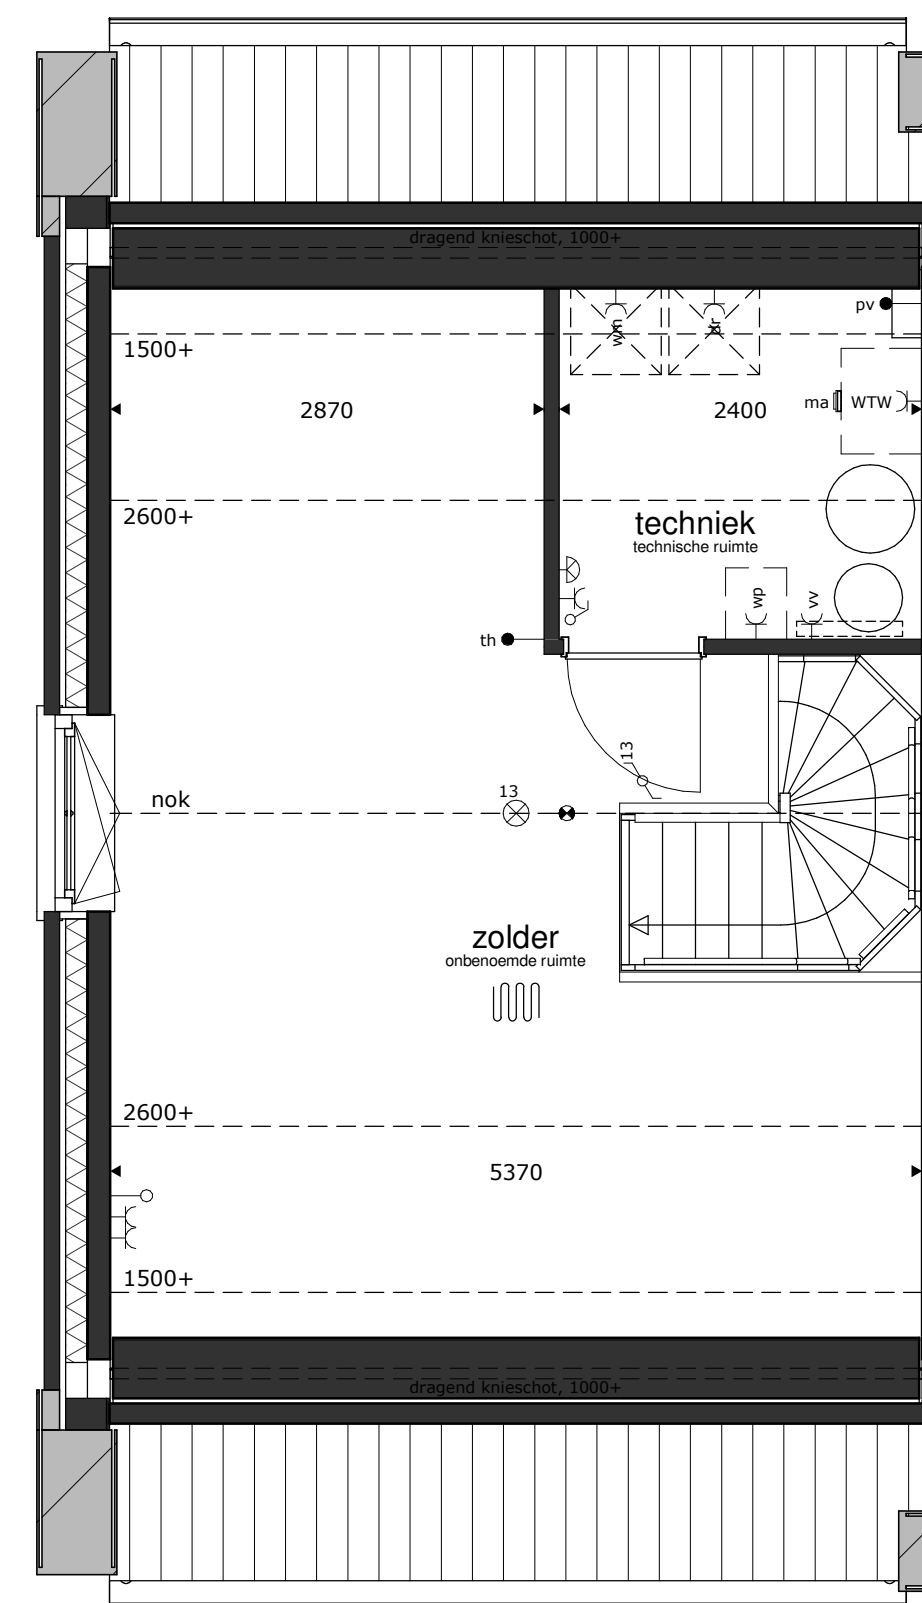

2e verdieping

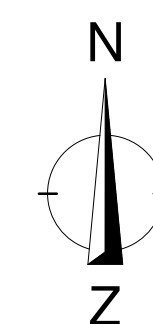

RENVOOI

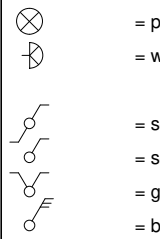

- = wandcontactdoos dubbel
- = wandcontactdoos enkel
- = wandcontactdoos droger
- = wandcontactdoos elektrische radiator (bijkverwarming)
- = wandcontactdoos koelekast
- = wandcontactdoos magnetron
- = wandcontactdoos verdeler vloerverwarming
- = wandcontactdoos vaatwasmachine
- = wandcontactdoos wasemkap (recirculatie)

- = wandcontactdoos wasmachine
- = wandcontactdoos warmtepompinstallatie
- = wandcontactdoos werkschakelaar boven keukenblad
- = wandcontactdoos ventilatiesysteem
- = loze leiding
- = aansluitpunt boiler, loos
- = aansluitpunt elektrisch kooktoestel, bedraad
- = aansluitpunt omvormer PV installatie, bedraad
- = aansluitpunt thermostaat, bedraad

- = schel
- = bel
- = rookmelder op elektriciteitsnet
- = afvoerpunt mech. ventilatie
- = toevoerpunt mech. ventilatie
- = elektrische radiator (bijkverwarming)
- = gierzakwast
- = vloermulskast
- = bijsteen

- = buiten-unit warmtepompinstallatie
- = basisaansluitingen keuken
- = w.s.
- = m.s.
- = w.k.
- = v.w.
- = m.g.
- = k.k.
- = b.k.
- = b.o.

- * alle maten in millimeters
- * gevels, doorsneden schaal 1:100, plattegronden schaal 1:50 (dak op 1200+ doorsneden)
- * kleine wijzigingen voorbehouden
- * wijzigingen nav. engineering installatie, BENG-berekening en constructie voorbehouden
- * aan maatvoering kunnen geen rechten worden ontleend
- * verwarmingselementen, keukenopstelling, afzuigpunten en rookmelders indicatief weergegeven (plaats en afmeting)
- * PV panelen en overige installaties zijn indicatief weergegeven
- * warmtepomp, ventilatiebox, omvormers en dakdoorvoeren indicatief weergegeven (plaats en afmeting)
- * positie dakramen, positie dakkapellen, voorbereidingen dakramen en voorbereidingen dakkapellen kan wijzigen n.a.v. engineering dakplaten



41 WONINGEN HAZENWINKEL BUITEN
BRANDEVOORT - HELMOND
KAVEL 94