



VOORGEVEL




ZIJGEVEL RECHTS




ACHTERGEVEL



ZIJGEVEL LINKS

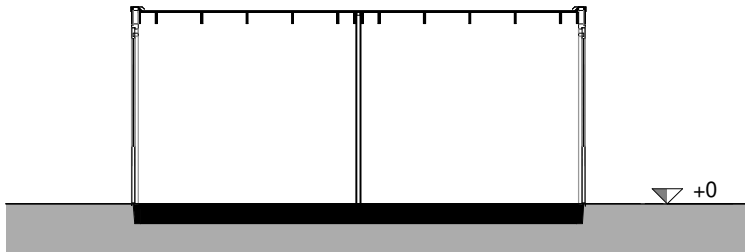

DOORSNEDE A-A

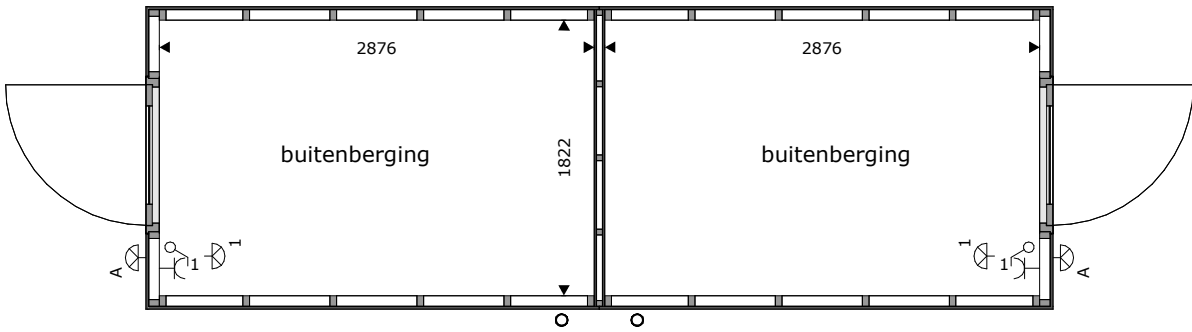

BEGANE GROND

RENVOOI

-  = wandlichtpunt
-  = wandlichtpunt, vv. armatuur
-  = gecombineerde schakelaar enkelpolig
-  = wandcontactdoos enkel
- * alle maten in millimeters
- * gevels, doorsnedes schaal 1:00, plattegronden schaal 1:50
- * kleine wijzigingen voorbehouden
- * aan maatvoering kunnen geen rechten worden ontleend
- * lichtpunten worden opgeleverd zonder armatuur, tenzij anders aangegeven



DE VESTE BLOK 26
HELMOND
BUITENBERGING DUBBEL

BLAD	SCHAAL	DATUM	REVISIE	FORMAAT
VK-B-103	1:50	14-09-2025		A3