




voorgevel




zijgevel




achtergevel

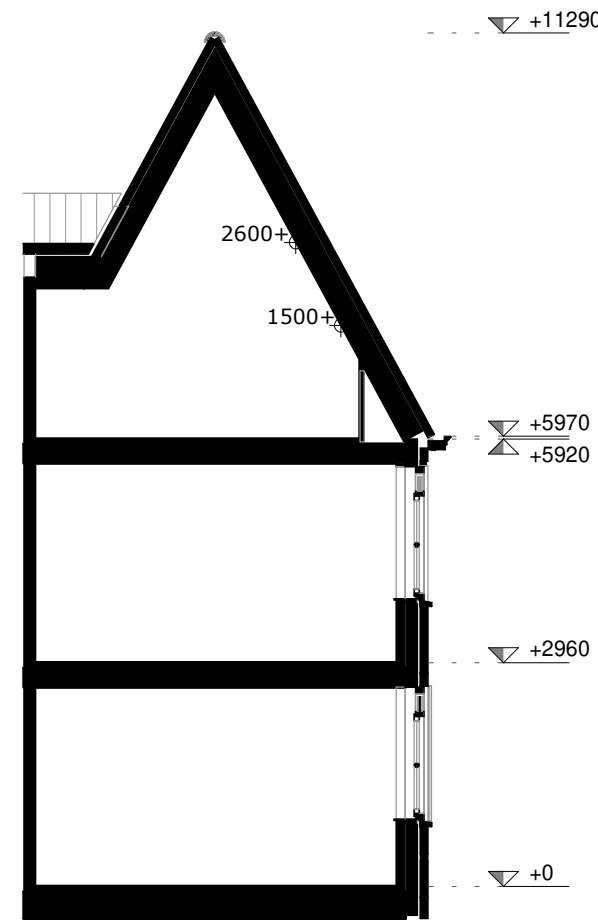


doorsnede

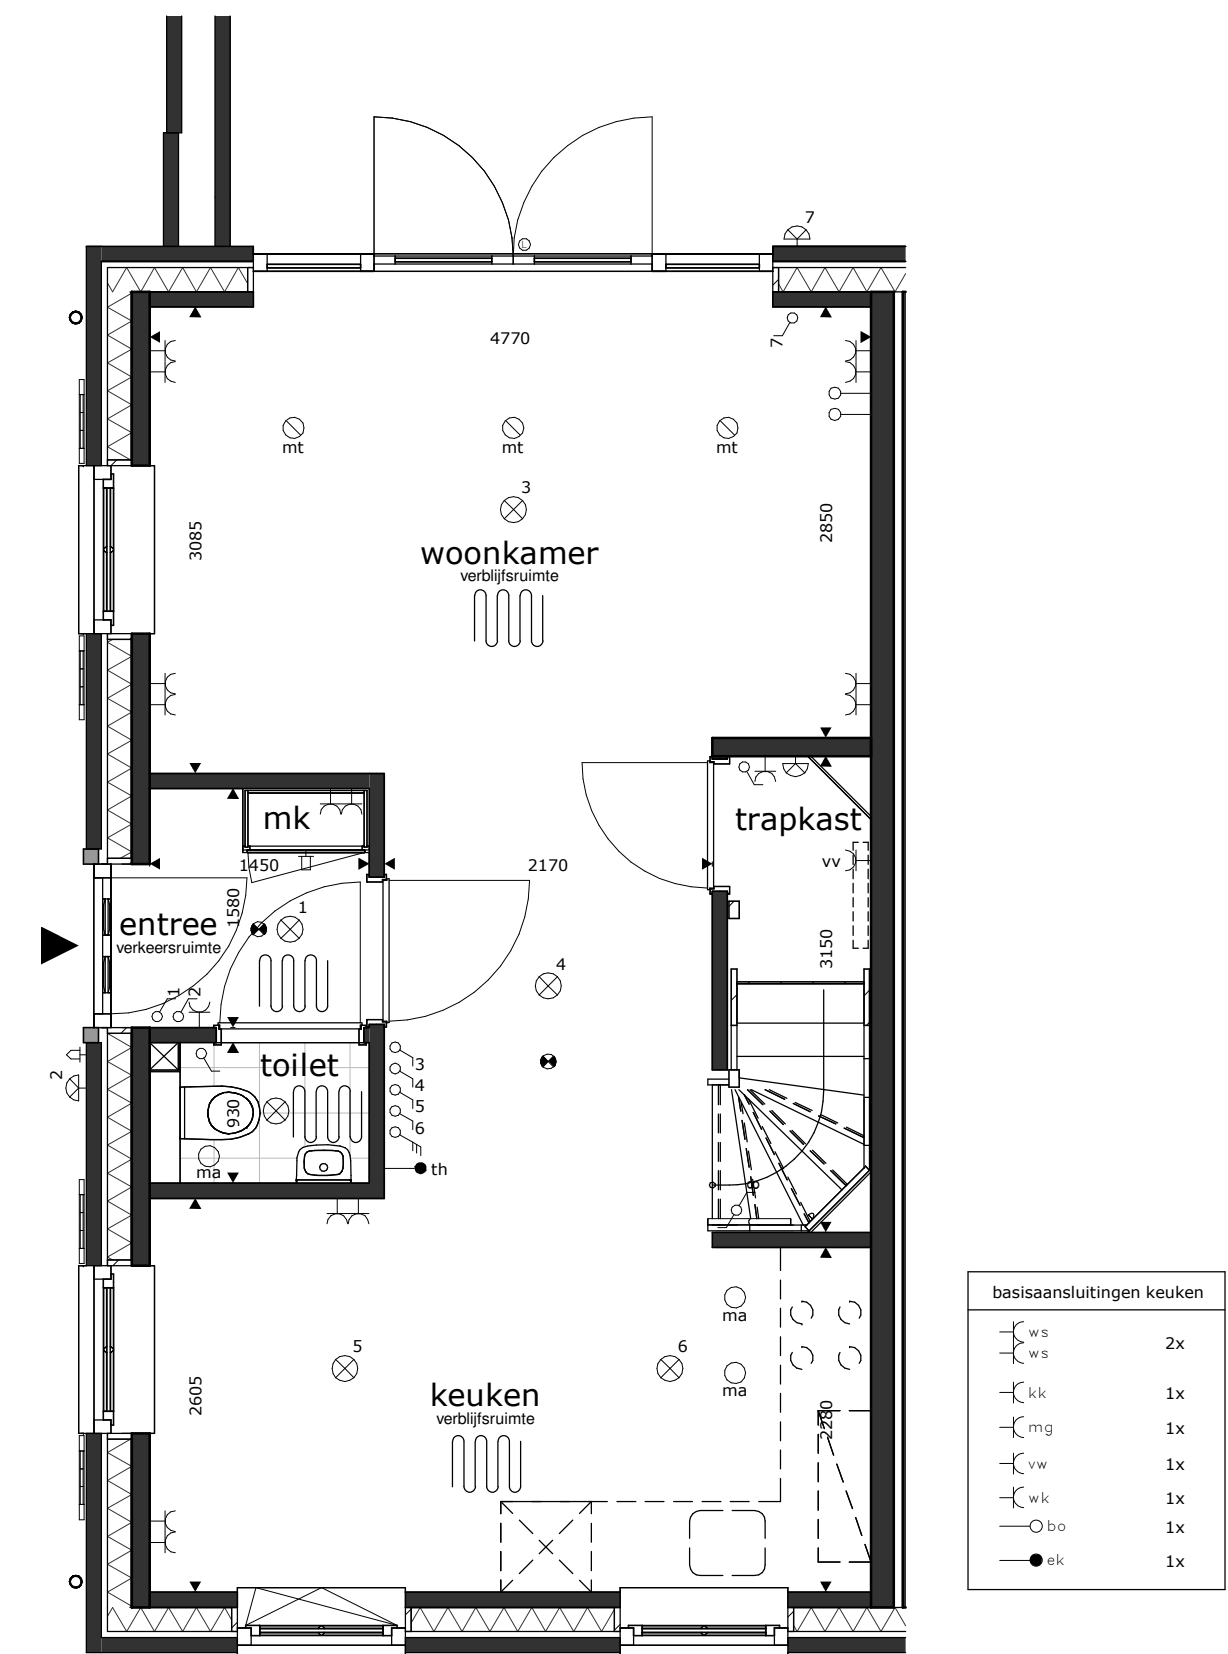

begane grond

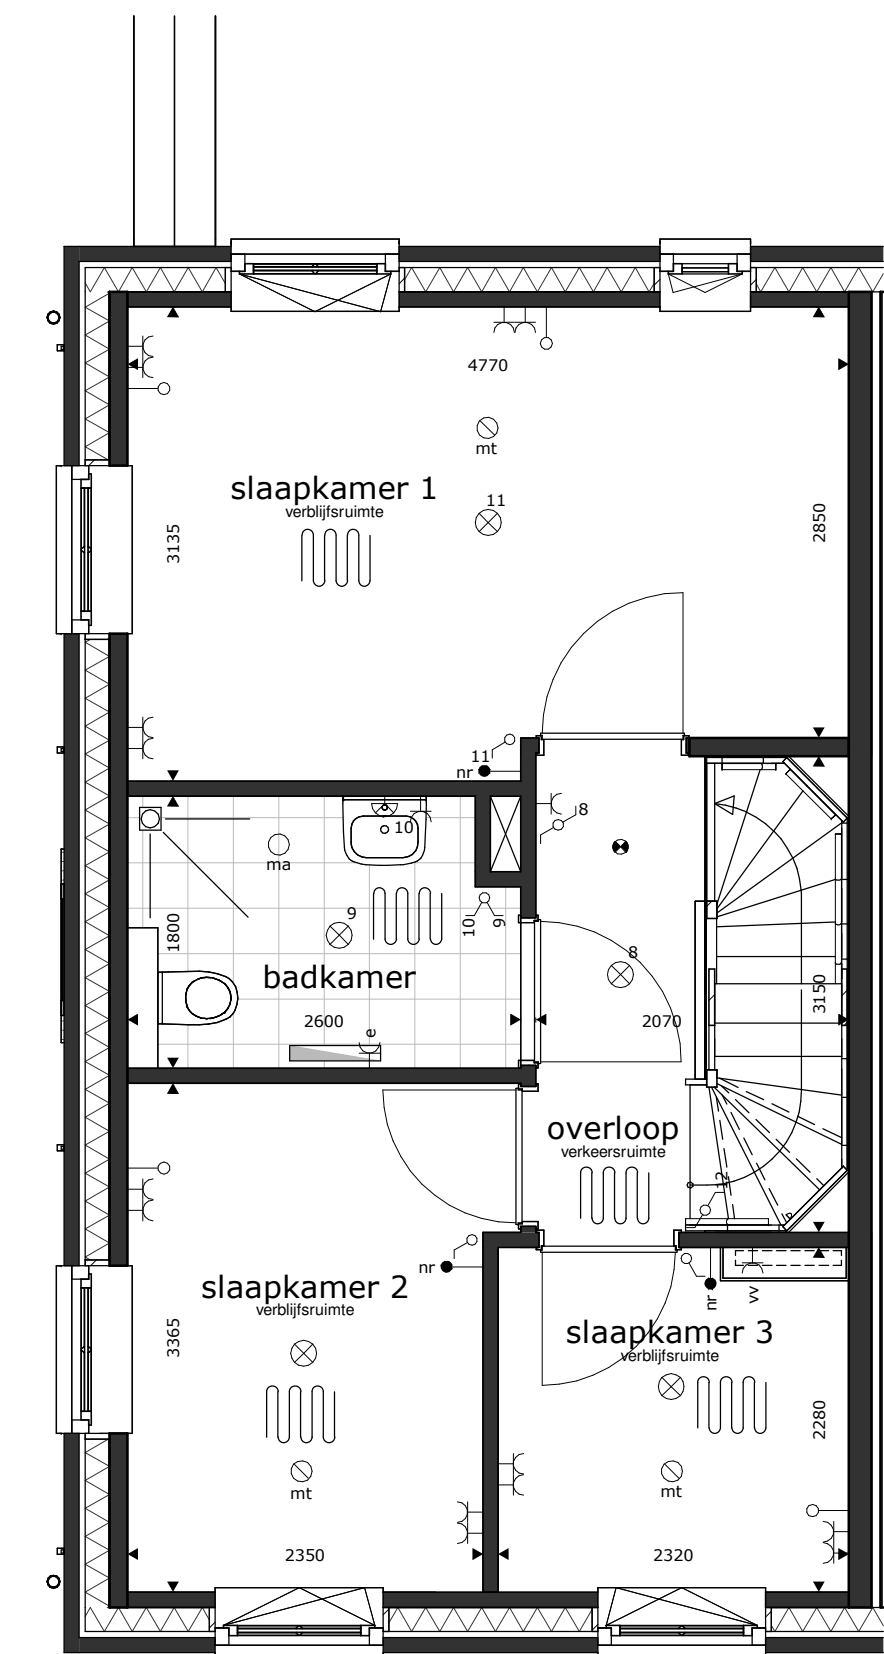

1e verdieping

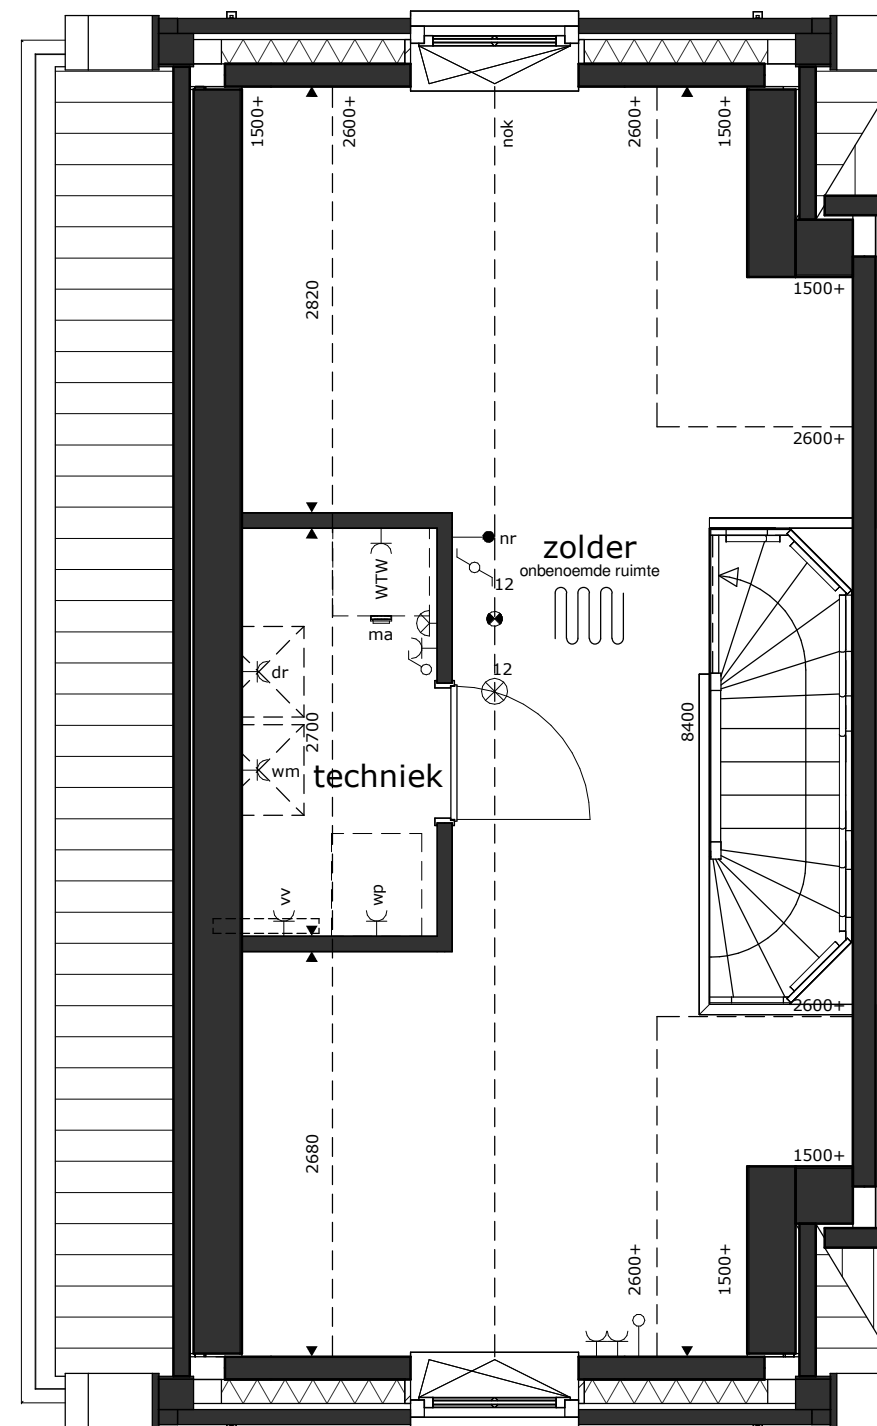

2e verdieping

RENVOOI

- = plafondlichtpunt
- = wandlichtpunt
- = rookmelder op elektriciteitsnet
- = schakelaar dubbelpolig
- = gecombineerde schakelaar enkelpolig
- = bediening ventilatiesysteem
- = wandcontactdoos dubbel
- = wandcontactdoos enkel
- = wandcontactdoos droger
- = wandcontactdoos elektrische radiator (bijverwarming)
- = wandcontactdoos koelkast
- = wandcontactdoos magnetron
- = wandcontactdoos ventilatiesysteem
- = wandcontactdoos verdeler vloerverwarming
- = wandcontactdoos vaatwasmachine
- = wandcontactdoos wasenkap (recirculatie)
- = wandcontactdoos wasmachine
- = wandcontactdoos warmtepompinstallatie
- = wandcontactdoos boven keukenblad
- = wandcontactdoos ventilatiesysteem
- = loze leiding
- = aansluitpunt boiler, loos
- = aansluitpunt elektrisch kooktoestel, bedraad
- = aansluitpunt thermostaat, bedraad
- = aansluitpunt naregeling, bedraad
- = schel
- = bel
- = afvoerpunt mech. ventilatie
- = toevoerpunt mech. ventilatie
- = elektrische radiator (bijverwarming)
- = vloerverwarming
- = opbouw elektrapunten

- * alle maten in millimeters
- * gevels, doorsnedes schaal 1:100, plattegronden schaal 1:50 (dak op 1200+ doorsneden)
- * kleine wijzigingen voorbehouden
- * wijzigingen nav. engineering installatie en constructie voorbehouden
- * aan maatvoering kunnen geen rechten worden ontleend
- * leidingschachten, verwarmingselementen, keukenopstelling, afzuigpunten en rookmelders indicatief weergegeven (plaats, afmeting en aantal)
- * installaties zijn indicatief weergegeven
- * warmtepomp, ventilatiebox, dakdoorvoeren en dakschorsteen indicatief weergegeven (plaats en afmeting)
- * afhankelijk van de installaties kan het nodig zijn om de technische ruimte te vergroten
- * postie dakramen, postie dakkapellen, voorbereidingen dakramen en voorbereidingen dakkapellen kan wijzigen n.a.v. engineering dakplaten



VESTE VILLE
HELMOND
KAVEL 01

BLAD	SCHAAL	DATUM	REVISIE	FORMAAT
VK-101	1:50	14-09-2025		A1