




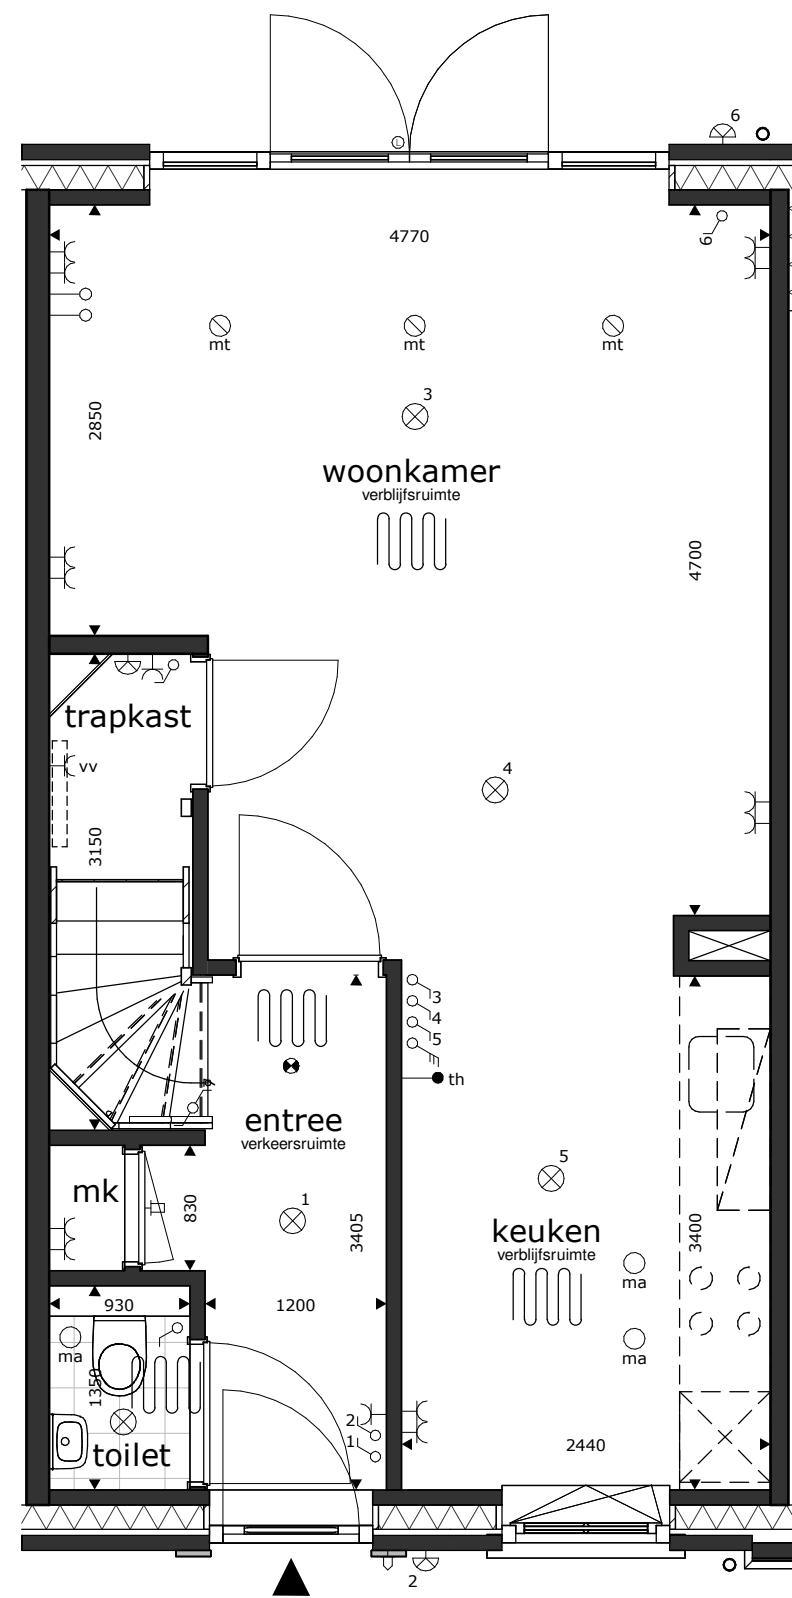

begane grond

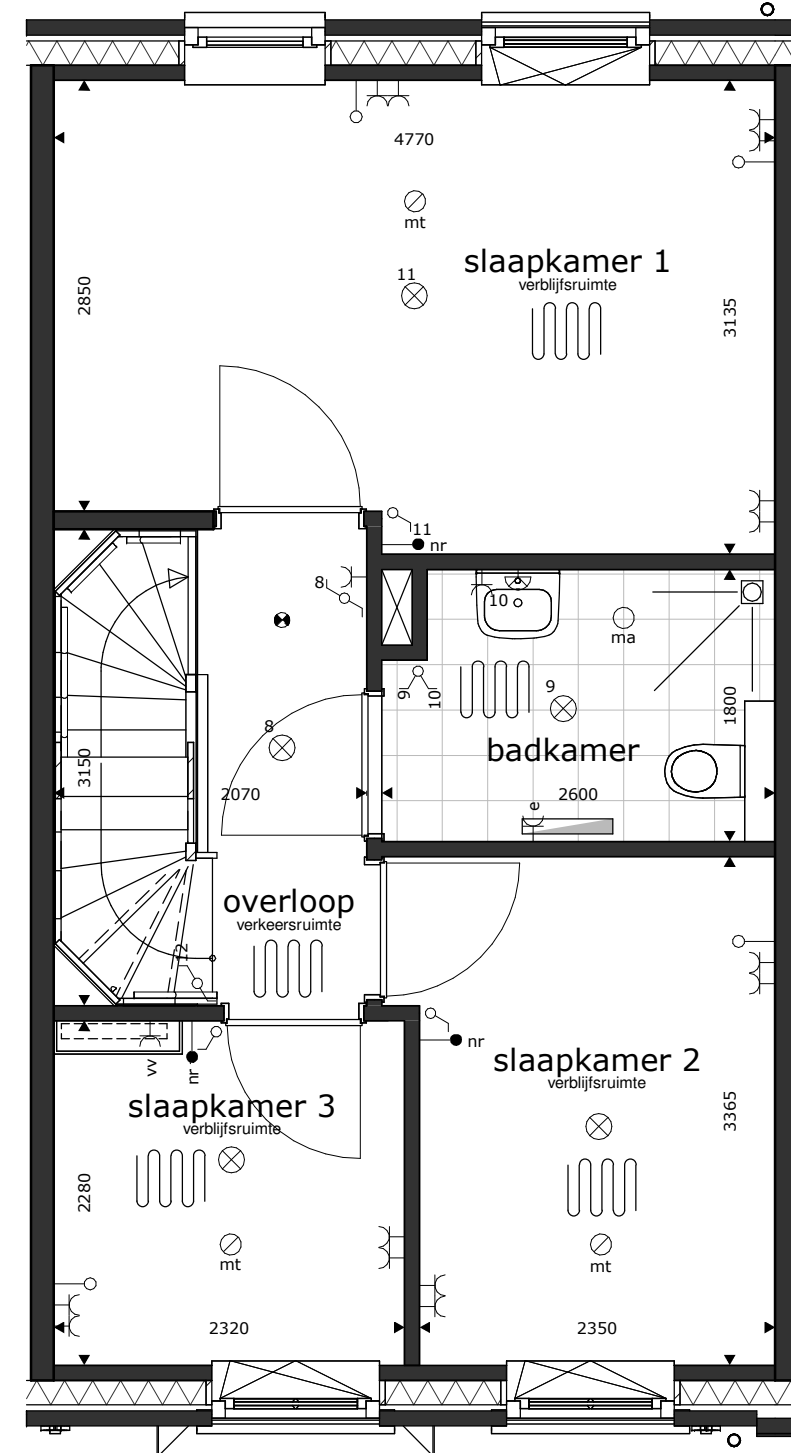

1e verdieping

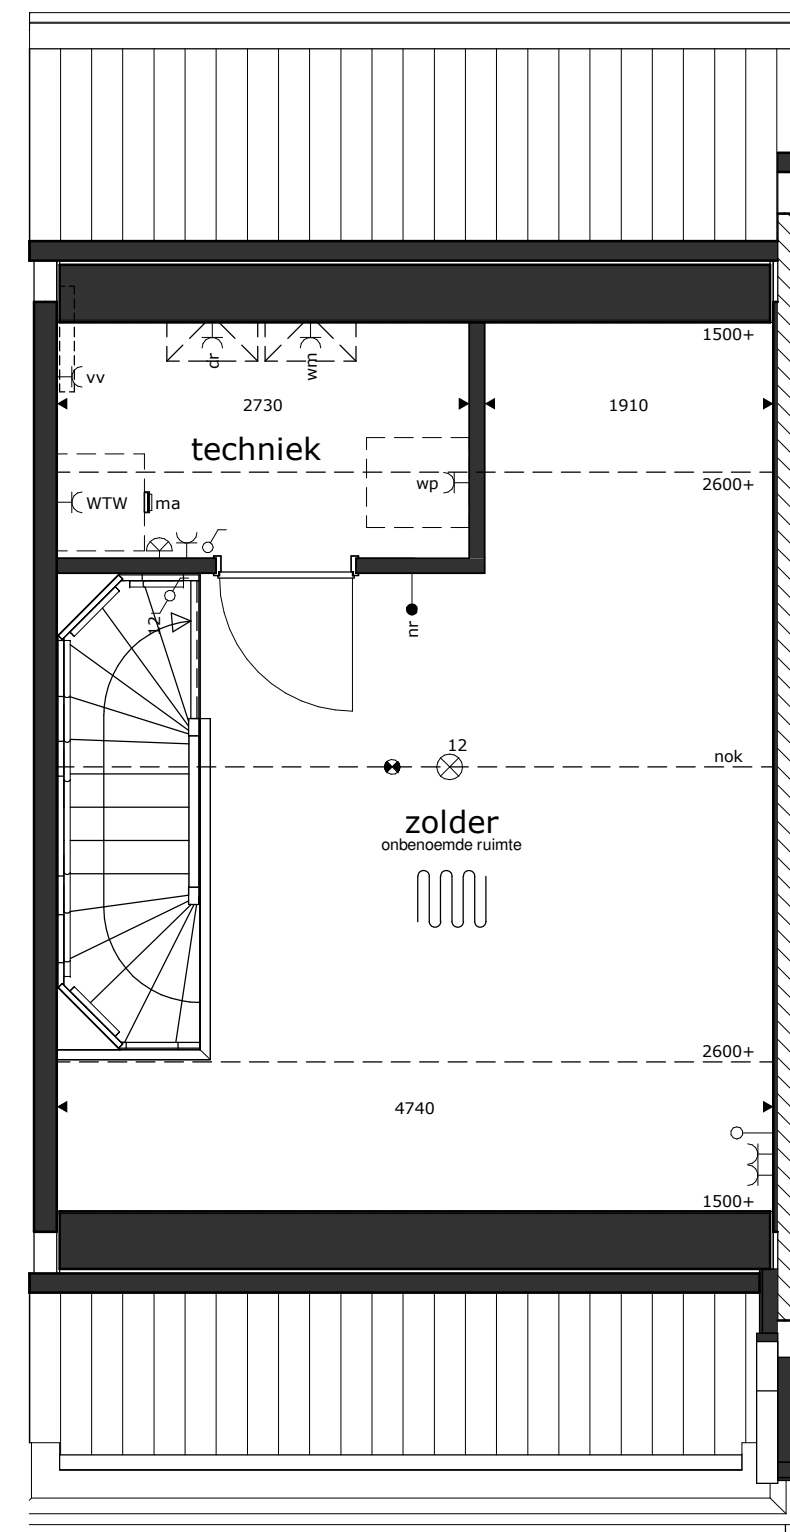


2e verdieping



voorgevel



achtergevel

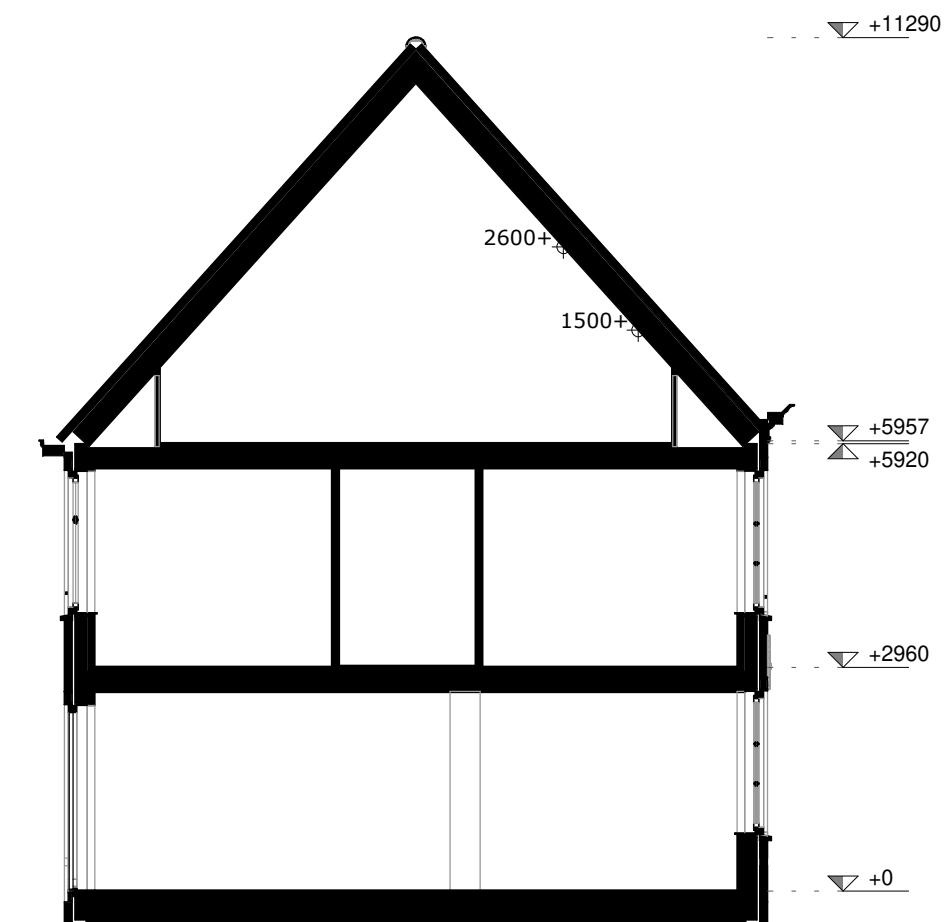

doorsnede

## RENVOOI

|  |                                       |  |                                                        |  |                                                |  |                                        |
|--|---------------------------------------|--|--------------------------------------------------------|--|------------------------------------------------|--|----------------------------------------|
|  | = plafondlichtpunt                    |  | = wandcontactdoos enkel                                |  | = wandcontactdoos wasmachine                   |  | = schel                                |
|  | = wandlichtpunt                       |  | = wandcontactdoos droger                               |  | = wandcontactdoos warmtepompinstallatie        |  | = bel                                  |
|  | = rookmelder op elektriciteitsnet     |  | = wandcontactdoos elektrische radiator (bijverwarming) |  | = wandcontactdoos boven keukenblad             |  | = afvoerpunt mech. ventilatie          |
|  | = schakelaar dubbelpolig              |  | = wandcontactdoos koelkast                             |  | = wandcontactdoos ventilatiesysteem            |  | = toevoerpunt mech. ventilatie         |
|  | = schakelaar enkelpolig               |  | = wandcontactdoos magnetron                            |  | = loze leiding                                 |  | = elektrische radiator (bijverwarming) |
|  | = gecombineerde schakelaar enkelpolig |  | = wandcontactdoos ventilatiesysteem                    |  | = aansluitpunt boiler, loos                    |  | = vloerverwarming                      |
|  | = bediening ventilatiesysteem         |  | = wandcontactdoos verdeler vloerverwarming             |  | = aansluitpunt elektrisch kooktoestel, bedraad |  | = opbouw elektrapunten                 |
|  | = wandcontactdoos dubbel              |  | = wandcontactdoos vaatwasmachine                       |  | = aansluitpunt thermostaat, bedraad            |  |                                        |
|  |                                       |  | = wandcontactdoos wasemkap (recirculatie)              |  | = aansluitpunt naregeling, bedraad             |  |                                        |

\* alle maten in millimeters  
\* gevels, doorsnedes schaal 1:100, plattegronden schaal 1:50 (daken op 1200+ doorsneden)  
\* kleine wijzigingen voorbehouden  
\* wijzigingen nav. engineering installatie en constructie voorbehouden  
\* aan maatvoering kunnen geen rechten worden ontleend  
\* leidingschachten, verwarmingselementen, keukenopstelling, afzuigpunten en rookmelders indicatief weergegeven (plaats, afmeting en aantal)  
\* installaties zijn indicatief weergegeven  
\* warmtepomp, ventilatiebox, dakdoorvoeren en dakschoorsteen indicatief weergegeven (plaats en afmeting)  
\* afhankelijk van de installaties kan het nodig zijn om de technische ruimte te vergroten  
\* positie dakramen, positie dakkapellen, voorbereidingen dakramen en voorbereidingen dakkapellen kan wijzigen n.a.v. engineering dakplaten



VESTE  
VILLE

VESTE VILLE  
HELMOND  
KAVEL 04

|                |                |                     |         |               |
|----------------|----------------|---------------------|---------|---------------|
| BLAD<br>VK-104 | SCHAAL<br>1:50 | DATUM<br>14-09-2025 | REVISIE | FORMAAT<br>A2 |
|----------------|----------------|---------------------|---------|---------------|