





voorgevel




achtergevel

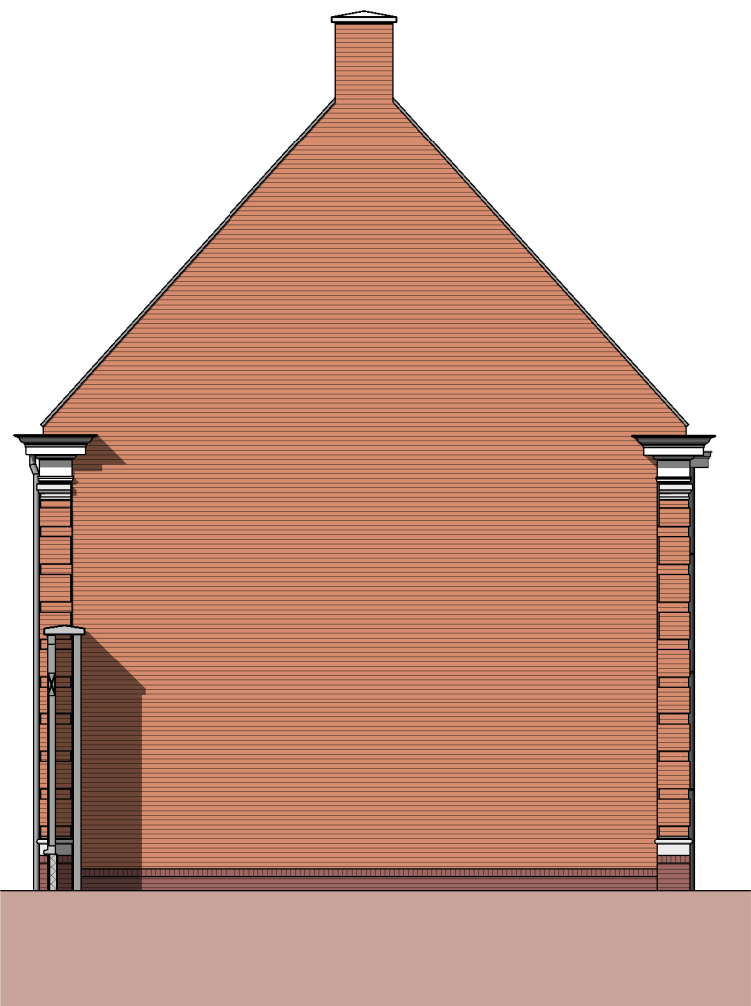

zijgevel

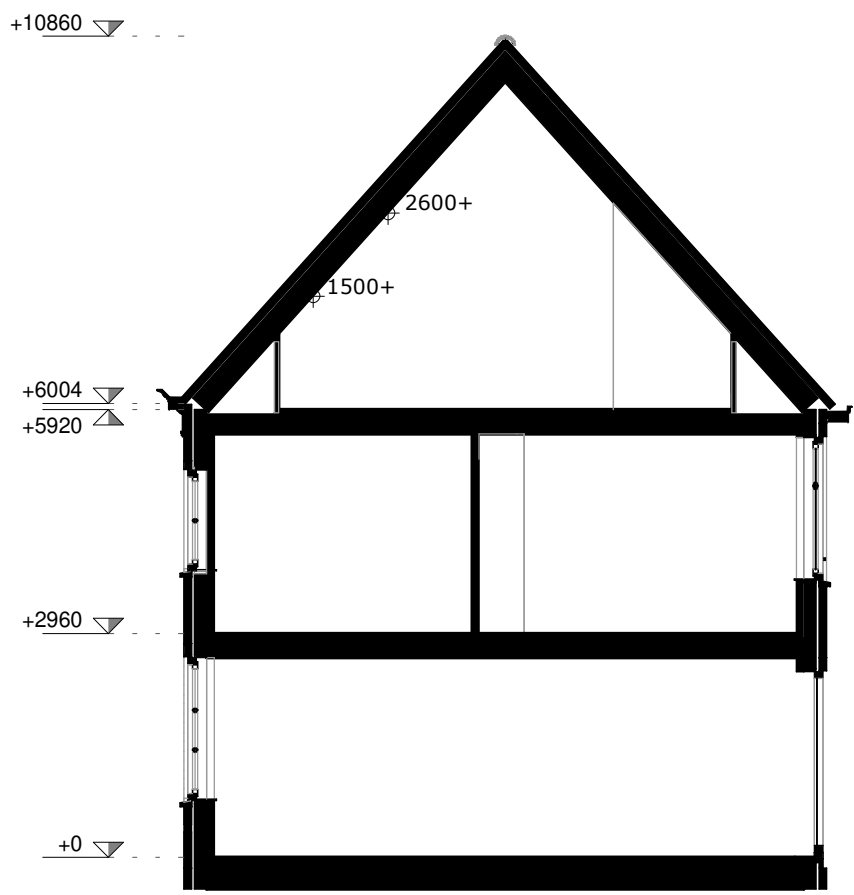


doorsnede

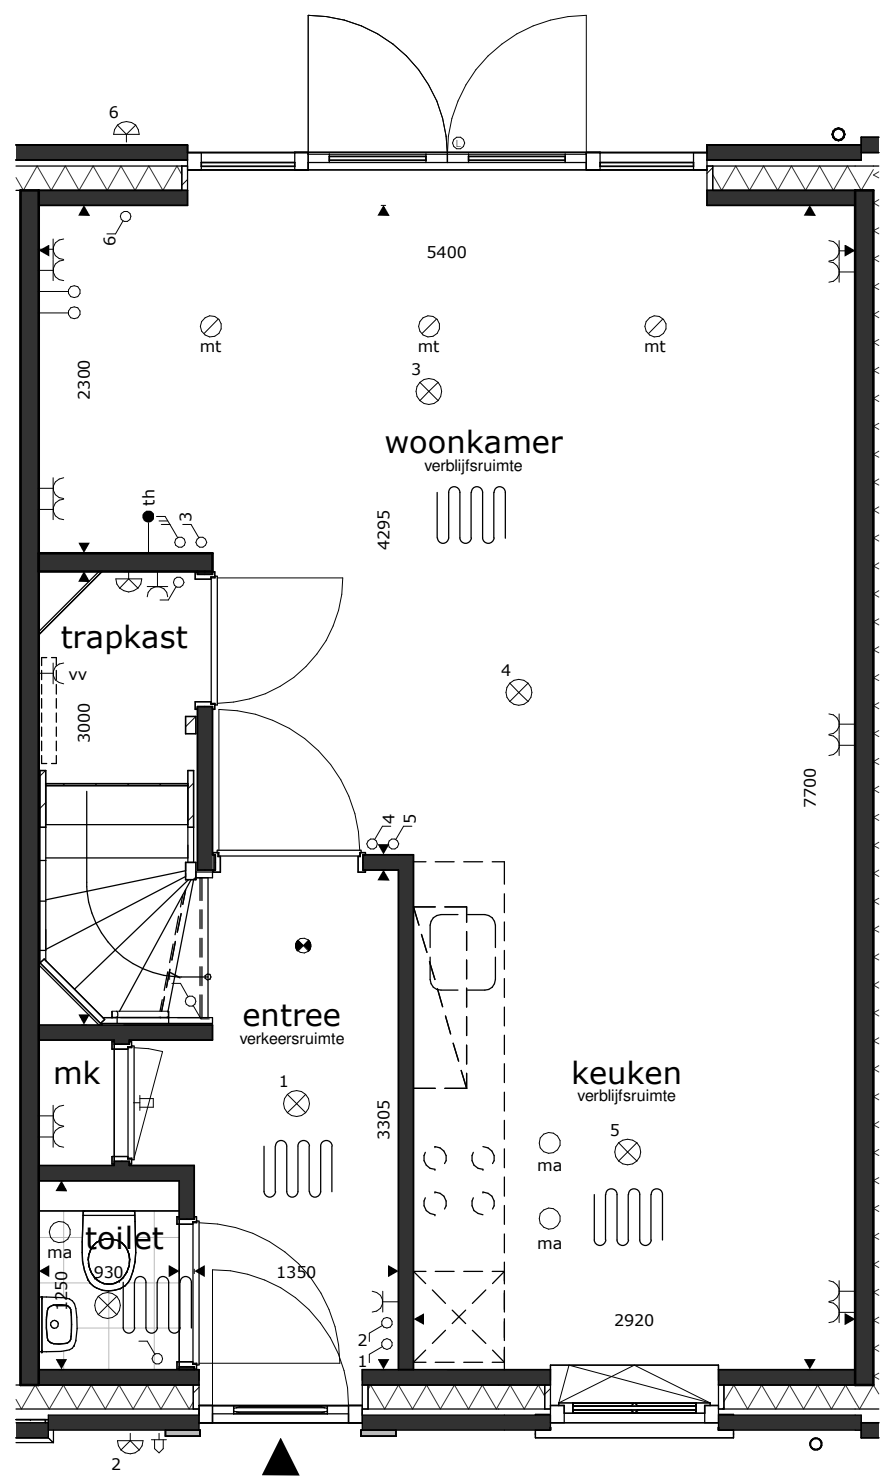


begane grond

basaansluitingen keuken	
ws	2x
ks	1x
kk	1x
mg	1x
vw	1x
wk	1x
bo	1x
ok	1x

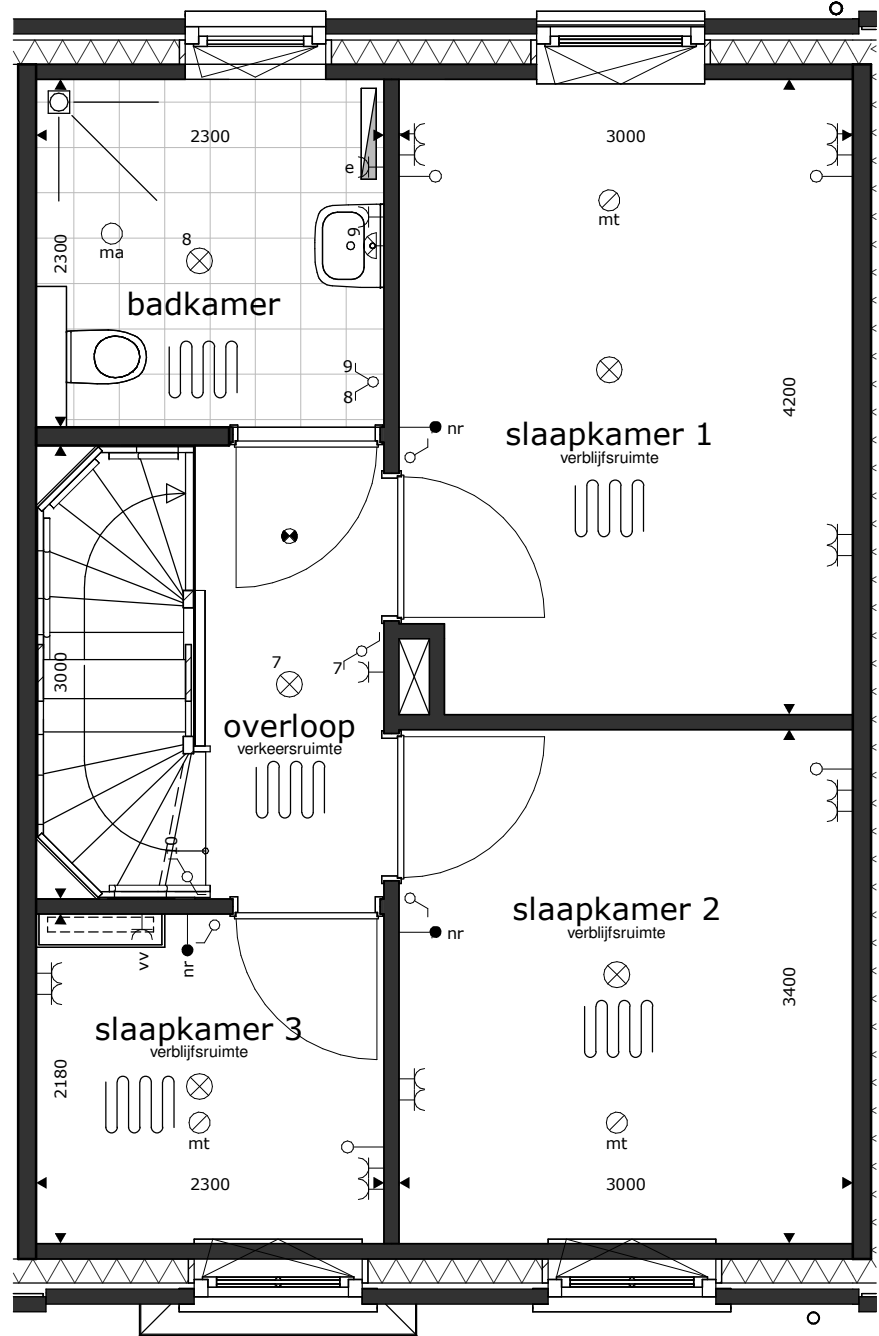

1e verdieping

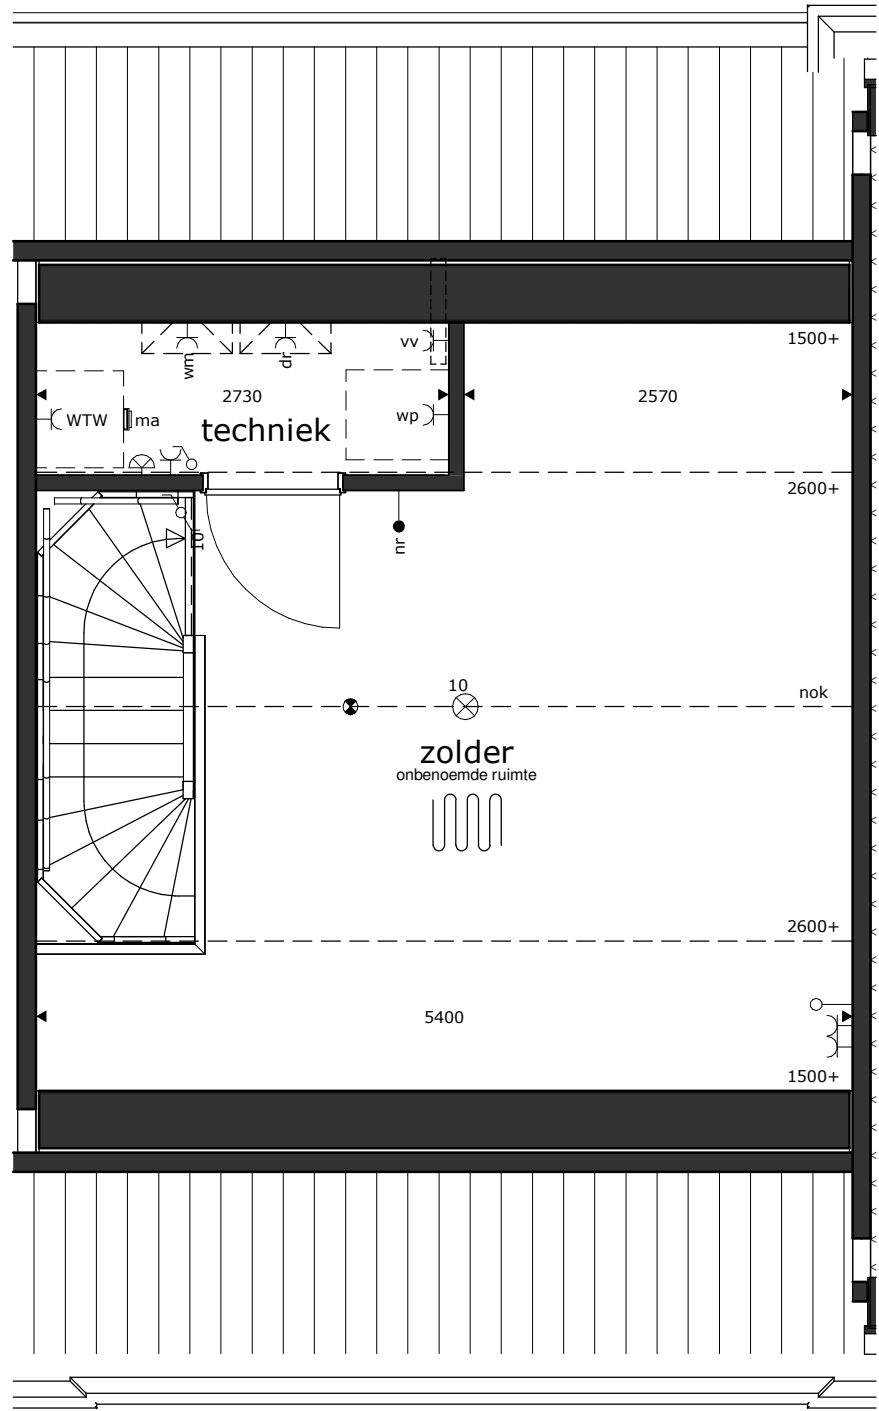

2e verdieping

RENVOOI

- = plafondlichtpunt

= wandlichtpunt

= rookmelder op elektriciteitsnet

= schakelaar dubbelpolig

= gecombineerde schakelaar enkelpolig

= bediening ventilatiesysteem

= wandcontactdoos dubbel

= wandcontactdoos enkel

= wandcontactdoos droger

= wandcontactdoos elektrische radiator (bijverwarming)

= wandcontactdoos koelkast

= wandcontactdoos magnetron

= wandcontactdoos ventilatiesysteem

= wandcontactdoos vendeler vloerverwarming

= wandcontactdoos vaatwasmachine

= wandcontactdoos wasenkap (recirculatie)

= wandcontactdoos wasmachine

= wandcontactdoos warmtepompinstallatie

= wandcontactdoos boven keukenblad

= wandcontactdoos ventilatiesysteem

= loze leiding

= aansluitpunt boiler, loos

= aansluitpunt elektrisch kooktoestel, bedraad

= aansluitpunt thermostaat, bedraad

= aansluitpunt naregeling, bedraad

= schel

= bel

= afvoerpunt mech. ventilatie

= toevoerpunt mech. ventilatie

= elektrische radiator (bijverwarming)

= vloerverwarming

= opbouw elektrapunten
- * alle maten in millimeters

* gevels, doorsnedes schaal 1:100, plattegronden schaal 1:50 (dakken op 1200+ doorsneden)

* kleine wijzigingen voorbehouden

* wijzigingen nav. engineering installatie en constructie voorbehouden

* aan maatvoering kunnen geen rechten worden ontleend

* leidingen, verwarmingselementen, keukenopstelling, afzuigpunten en rookmelders indicatief weergegeven (plaats, afmeting en aantal)

* installaties zijn indicatief weergegeven

* warmtepomp, ventilatiebox, dakdoorvoeren en dakschorsteen indicatief weergegeven (plaats en afmeting)

* afhankelijk van de installaties kan het nodig zijn om de technische ruimte te vergroten

* postie dakramen, postie dakkapellen, voorbereidingen dakramen en voorbereidingen dakkapellen kan wijzigen n.a.v. engineering dakplaten



VESTE VILLE
HELMOND
KAVEL 13

BILAD	SCHAAI	DATUM	REVISIE	FORMAAT
VK-113	1:50	14-09-2025		A1