




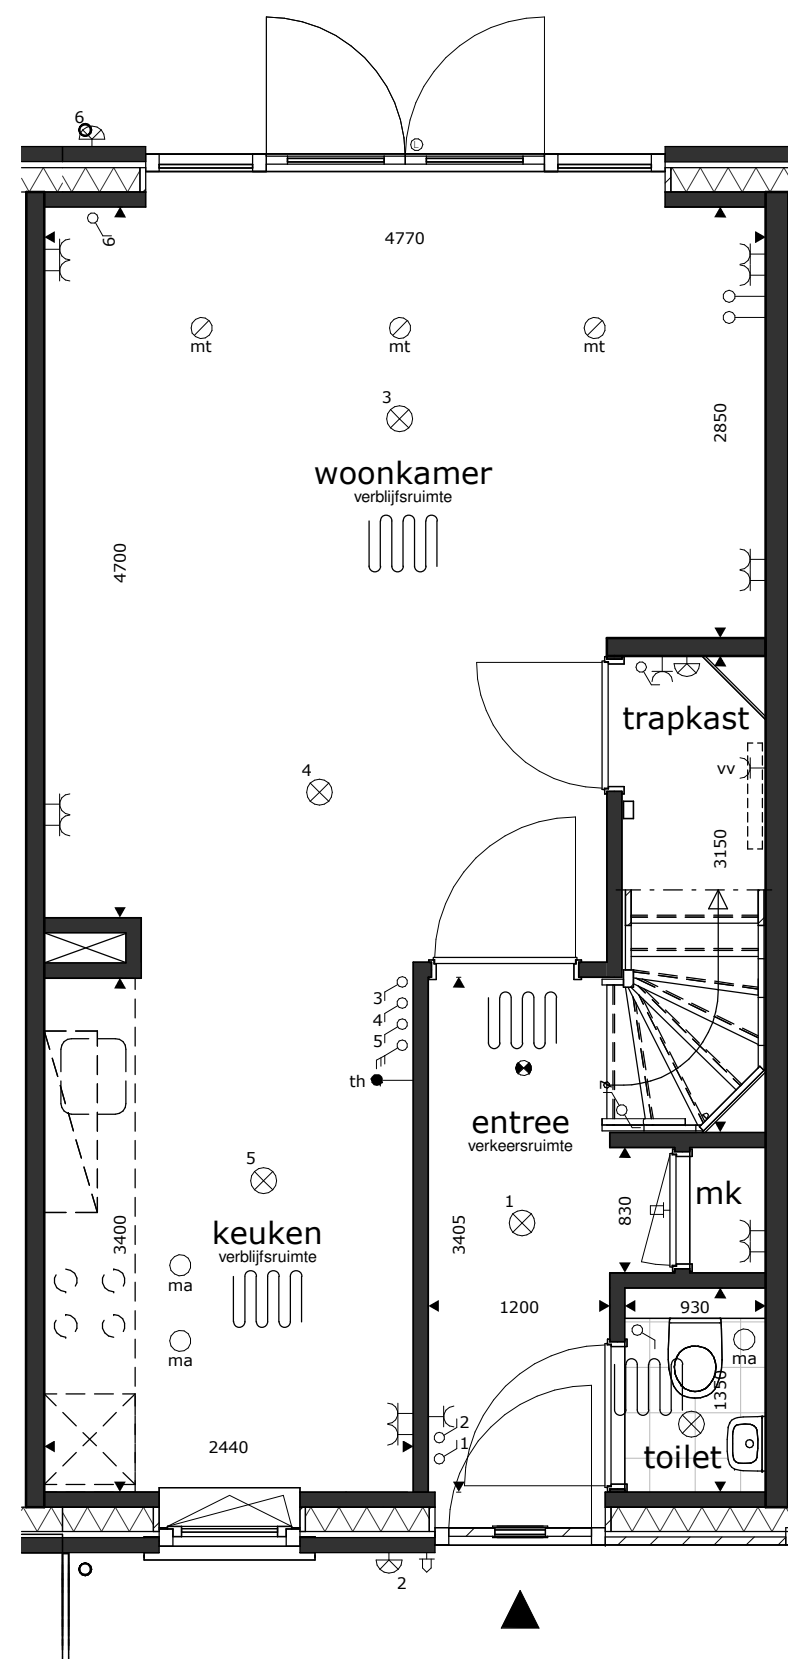

begane grond

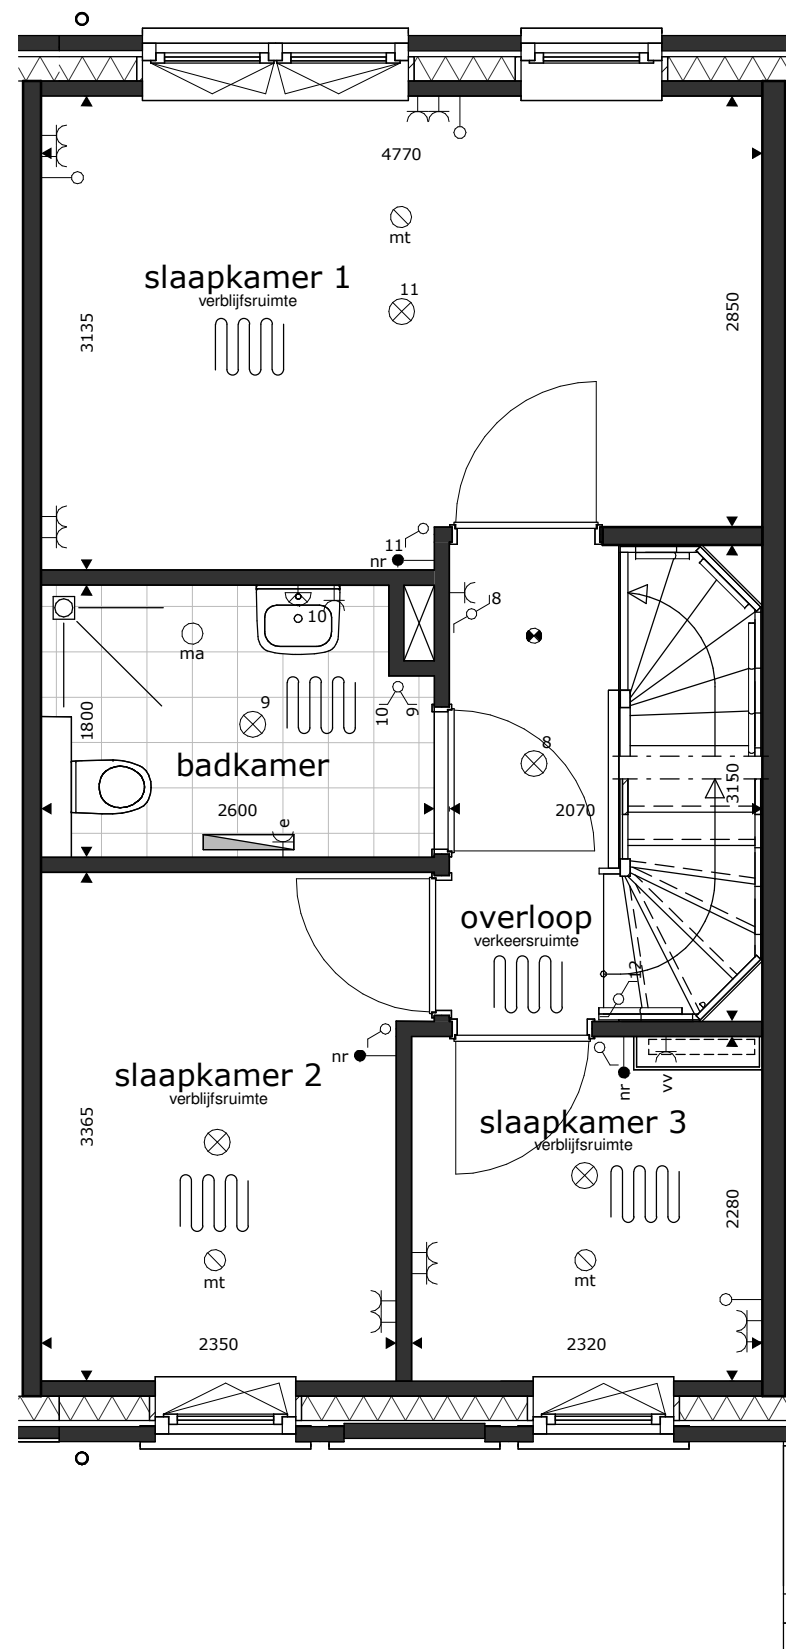

1e verdieping

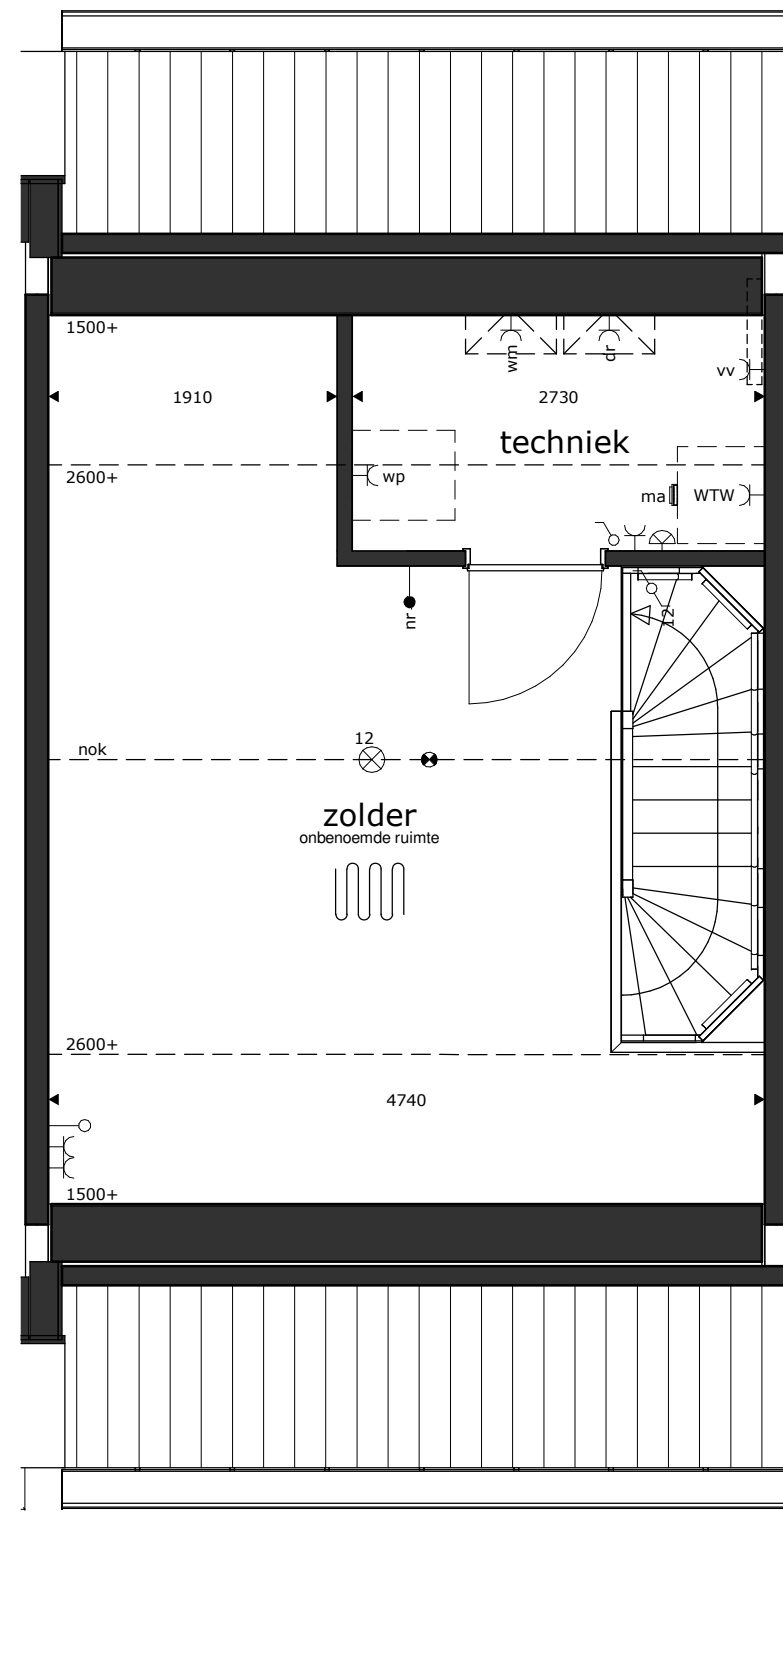


2e verdieping



voorgevel



achtergevel

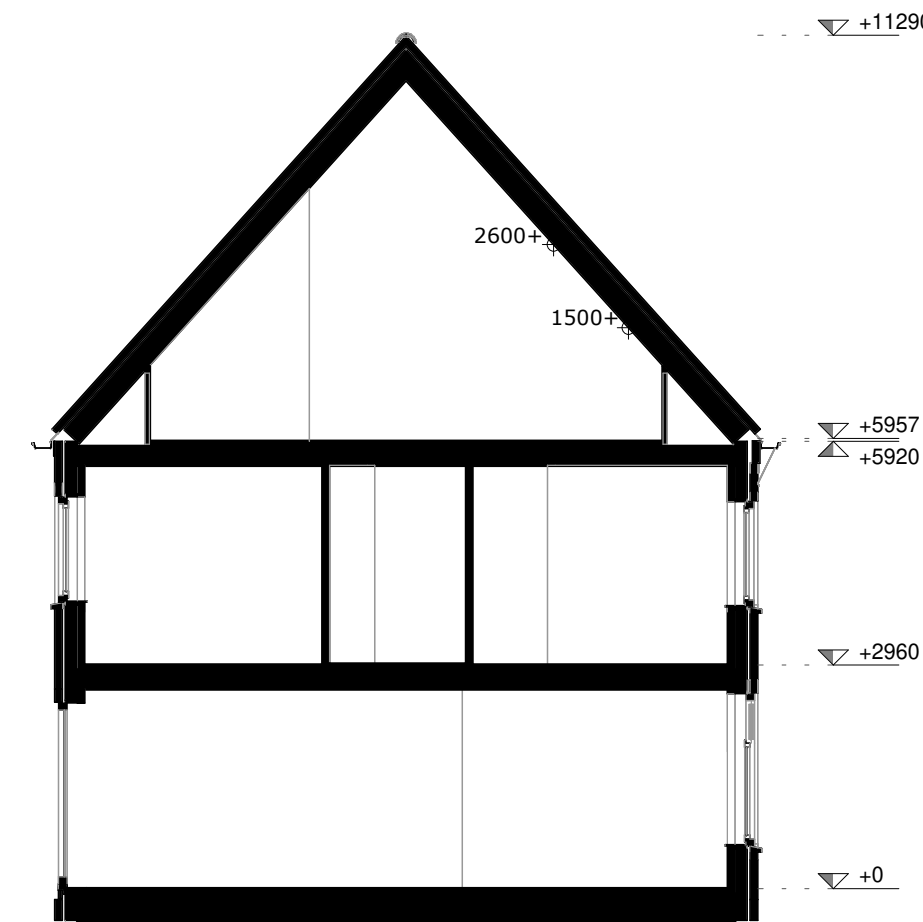

doorsnede

#### RENVOOI

- = plafondlichtpunt
- = wandlichtpunt
- = rookmelder op elektriciteitsnet
- = schakelaar dubbelpolig
- = schakelaar enkelpolig
- = gecombineerde schakelaar enkelpolig
- = bediening ventilatiesysteem
- = wandcontactdoos dubbel

- = wandcontactdoos enkel
- = wandcontactdoos droger
- = wandcontactdoos elektrische radiator (bijverwarming)
- = wandcontactdoos koelkast
- = wandcontactdoos magnetron
- = wandcontactdoos ventilatiesysteem
- = wandcontactdoos verdeler vloerverwarming
- = wandcontactdoos vaatwasmachine
- = wandcontactdoos wasemkap (recirculatie)

- = wandcontactdoos wasmachine
- = wandcontactdoos warmtepompinstallatie
- = wandcontactdoos boven keukenblad
- = wandcontactdoos ventilatiesysteem
- = loze leiding
- = aansluitpunt boiler, loos
- = aansluitpunt elektrisch kooktoestel, bedraad
- = aansluitpunt thermostaat, bedraad
- = aansluitpunt naregeling, bedraad

- = schel
- = bel
- = afvoerpunt mech. ventilatie
- = toevoerpunt mech. ventilatie
- = elektrische radiator (bijverwarming)
- = vloerverwarming
- = opbouw elektrapunten

- \* alle maten in millimeters
- \* gevels, doorsnedes schaal 1:100, plattegronden schaal 1:50 (daken op 1200+ doorsgesneden)
- \* kleine wijzigingen voorbehouden
- \* wijzigingen nav. engineering installatie en constructie voorbehouden
- \* aan maatvoering kunnen geen rechten worden ontleend
- \* leidingschachten, verwarmingselementen, keukenopstelling, afzuigpunten en rookmelders indicatief weergegeven (plaats, afmeting en aantal)
- \* installaties zijn indicatief weergegeven
- \* warmtepomp, ventilatiebox, dakdoorvoeren en dakschoorsteen indicatief weergegeven (plaats en afmeting)
- \* afhankelijk van de installaties kan het nodig zijn om de technische ruimte te vergroten
- \* positie dakramen, positie dakkapellen, voorbereidingen dakramen en voorbereidingen dakkapellen kan wijzigen n.a.v. engineering dakplaten



VESTE  
VILLE

VESTE VILLE  
HELMOND  
KAVEL 22

|                |                |                     |         |               |
|----------------|----------------|---------------------|---------|---------------|
| BLAD<br>VK-122 | SCHAAL<br>1:50 | DATUM<br>14-09-2025 | REVISIE | FORMAAT<br>A2 |
|----------------|----------------|---------------------|---------|---------------|