





voorgevel




achtergevel

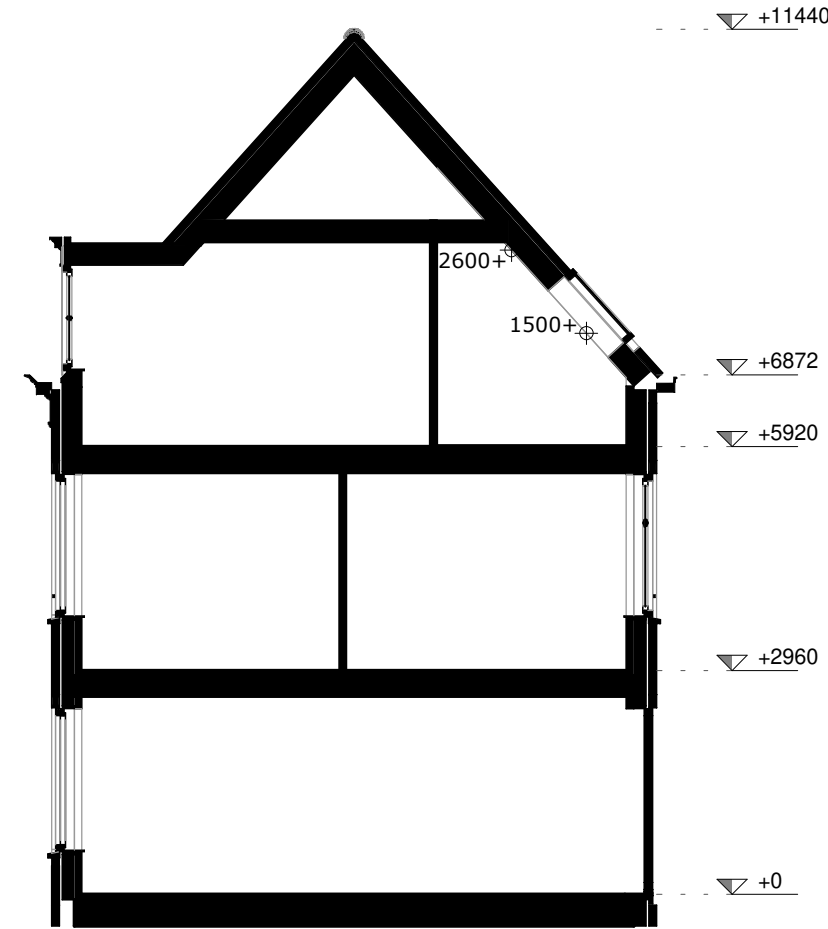


doorsnede

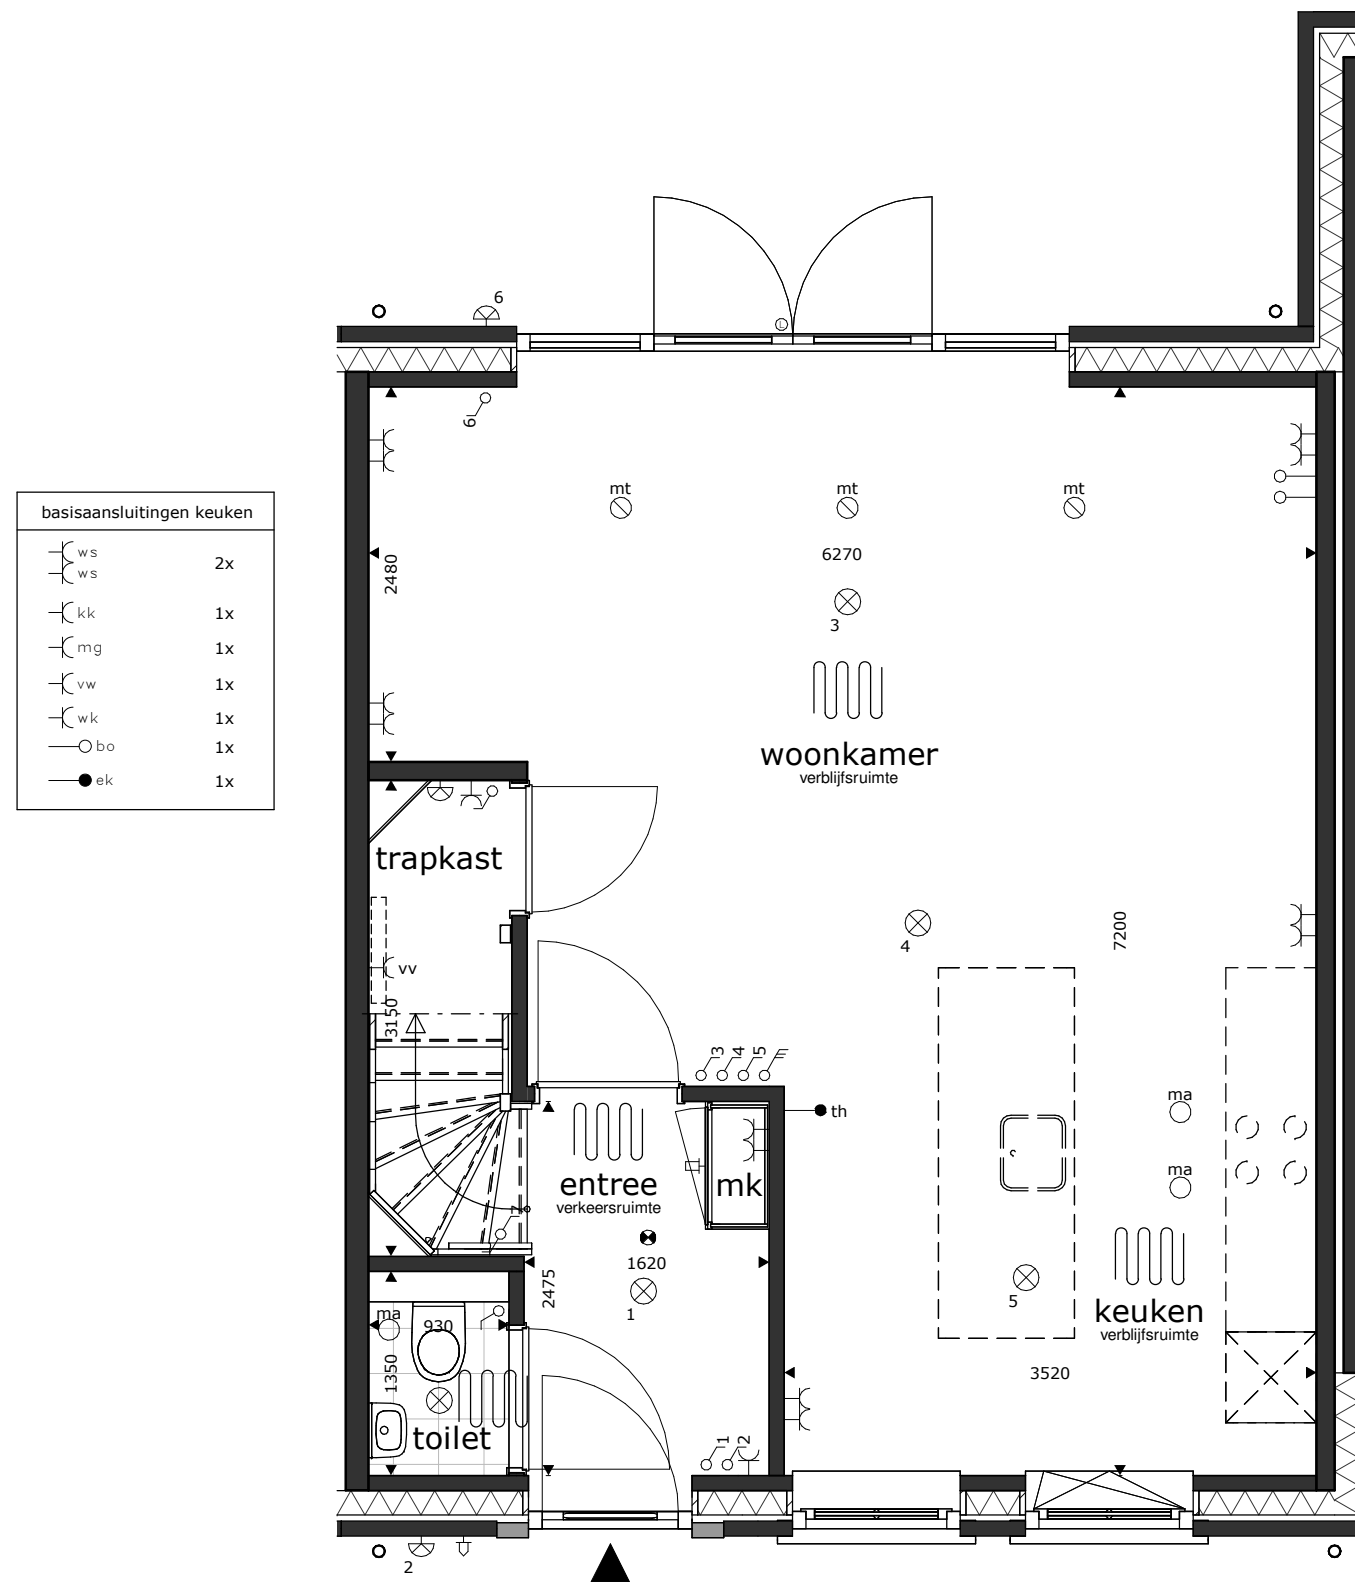

begane grond

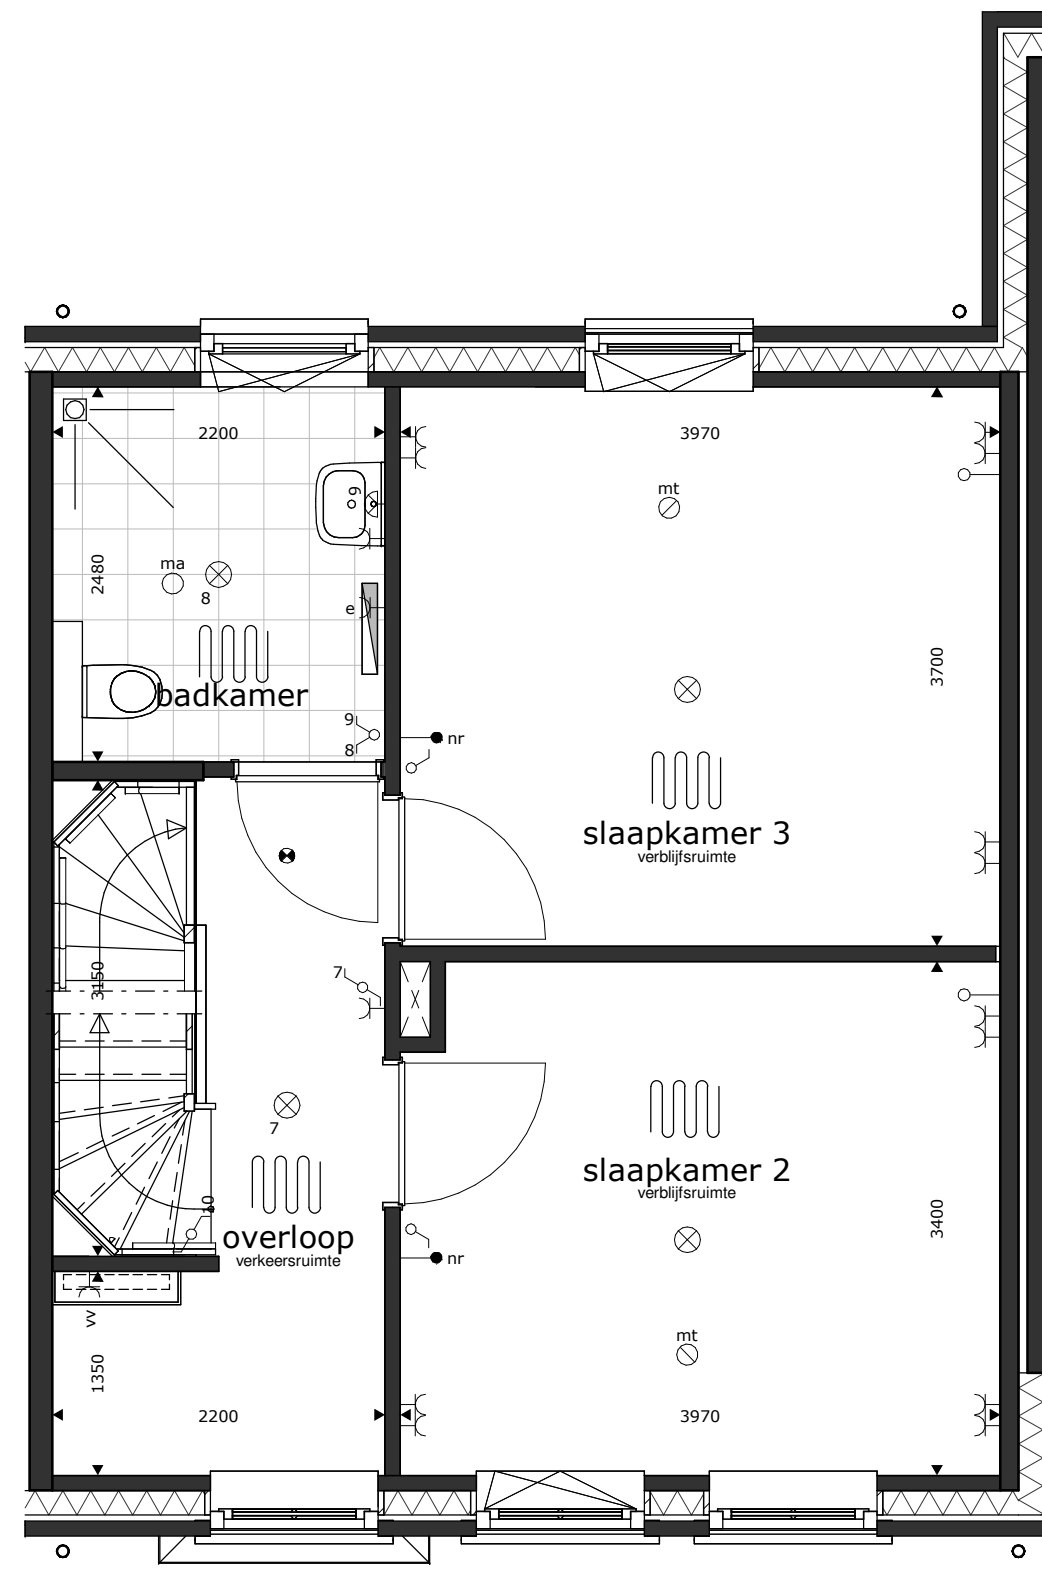

1e verdieping

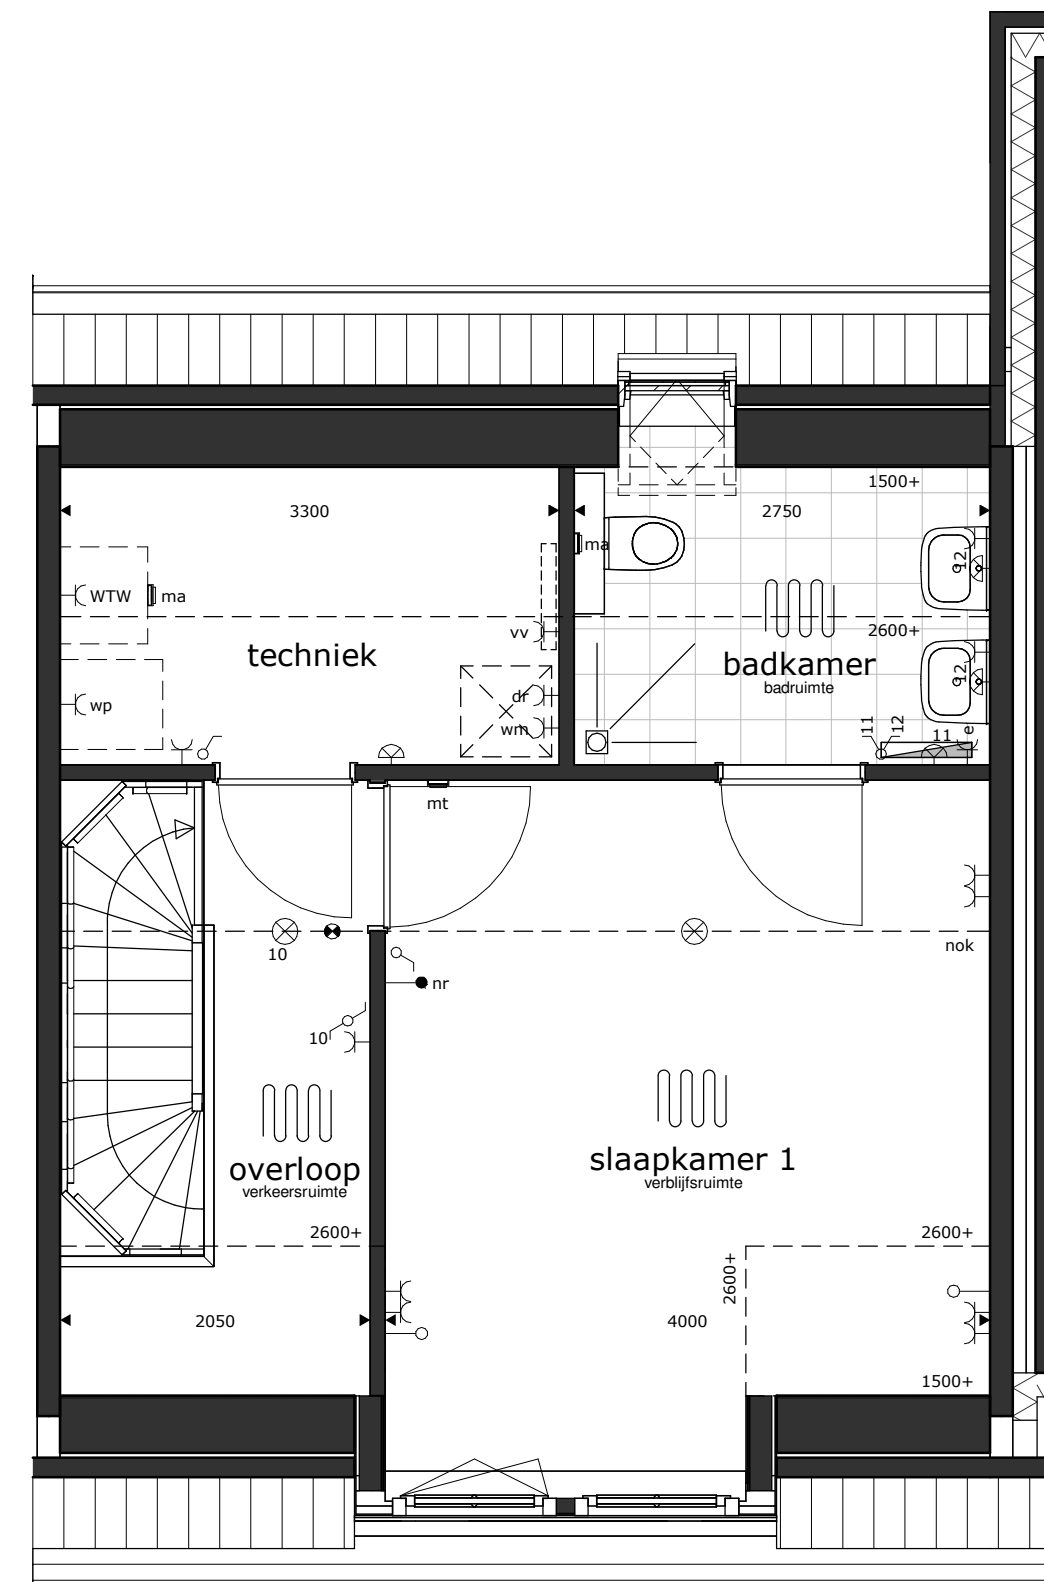

2e verdieping

RENVOOI

	= plafondlichtpunt		= wandcontactdoos enkel		= wandcontactdoos wasmachine
	= wandlichtpunt		= wandcontactdoos droger		= wandcontactdoos warmtepompinstallatie
	= rookmelder op elektriciteitsnet		= wandcontactdoos elektrische radiator (bijsverwarming)		= wandcontactdoos boven keukenblad
	= schakelaar dubbelpolig		= wandcontactdoos koelkast		= wandcontactdoos ventilatiesysteem
	= schakelaar enkelpolig		= wandcontactdoos magnetron		= loze leiding
	= gecombineerde schakelaar enkelpolig		= wandcontactdoos magnetron		= aansluitpunt boiler, loos
	= bediening ventilatiesysteem		= wandcontactdoos ventilatiesysteem		= aansluitpunt elektrisch kooktoestel, bedraad
	= wandcontactdoos dubbel		= wandcontactdoos ventilatiesysteem		= aansluitpunt thermostaat, bedraad
			= wandcontactdoos vaatwasmachine		= aansluitpunt naregeling, bedraad
			= wandcontactdoos waskap (recirculatie)		

	= schel		= schel
	= bel		= bel
	= afvoerpunt mech. ventilatie		= afvoerpunt mech. ventilatie
	= toevoerpunt mech. ventilatie		= toevoerpunt mech. ventilatie
	= elektrische radiator (bijsverwarming)		= elektrische radiator (bijsverwarming)
	= vloerverwarming		= vloerverwarming
	= opbouw elektrapunten		= opbouw elektrapunten

* alle maten in millimeters
* gevels, doorsneden schaal 1:100, plattegronden schaal 1:50 (dak op 1200+ doorsneden)
* kleine wijzigingen voorbehouden
* wijzigingen nav. engineering installatie en constructie voorbehouden
* aan maatvoering kunnen geen rechten worden ontleend
* leidingen, verwarmingselementen, keukenopstelling, afzuigpunten en rookmelders indicatief weergegeven (plaats, afmeting en aantal)
* installaties zijn indicatief weergegeven
* warmtepomp, ventilatiebox, dakdoorvoeren en dakschorsteen indicatief weergegeven (plaats en afmeting)
* afhankelijk van de installaties kan het nodig zijn om de technische ruimte te vergroten
* postie dakramen, postie dakkapellen, voorbereidingen dakramen en voorbereidingen dakkapellen kan wijzigen n.a.v. engineering dakplaten



VESTE VILLE
HELMOND
KAVEL 28

BLAD VK-128	SCHAAL 1:50	DATUM 14-09-2025	REVISIE	FORMAAT A1
----------------	----------------	---------------------	---------	---------------