





voorgevel




achtergevel

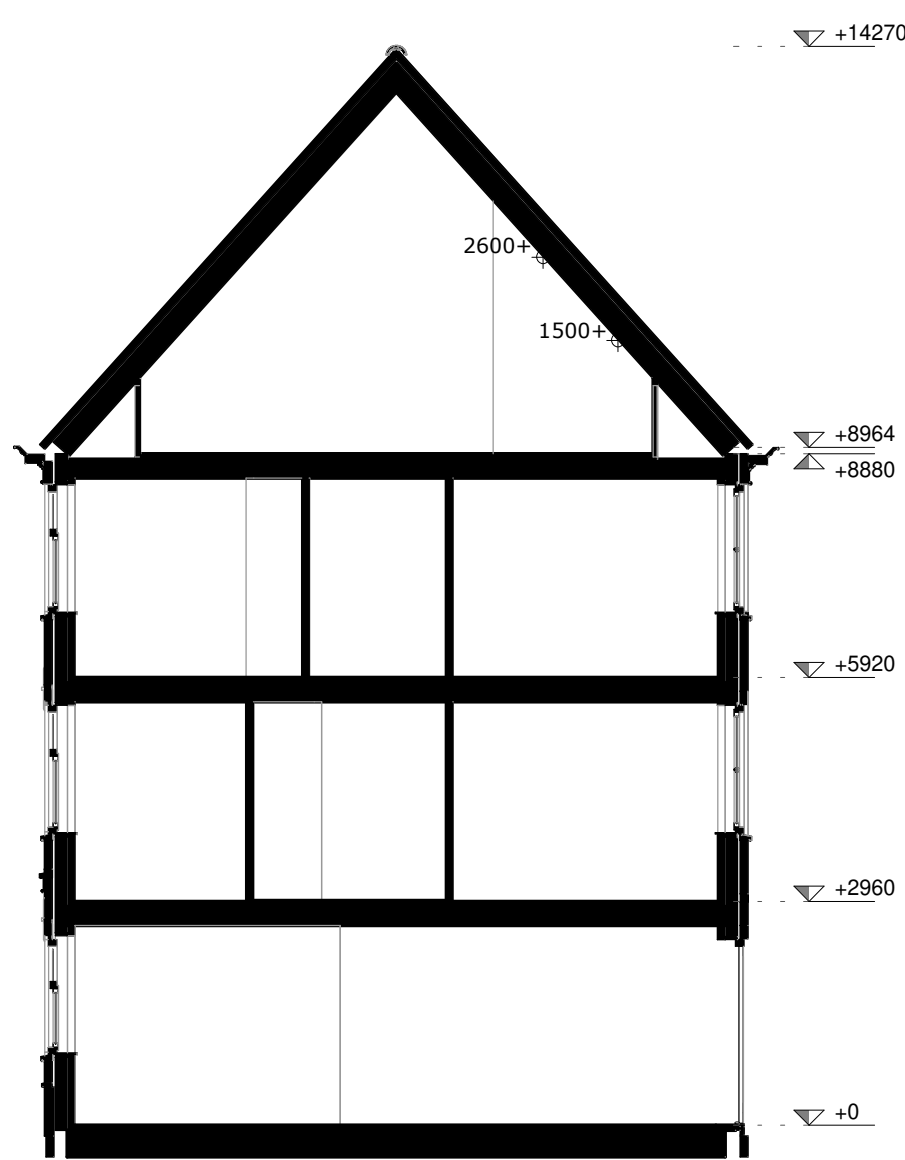


doorsnede

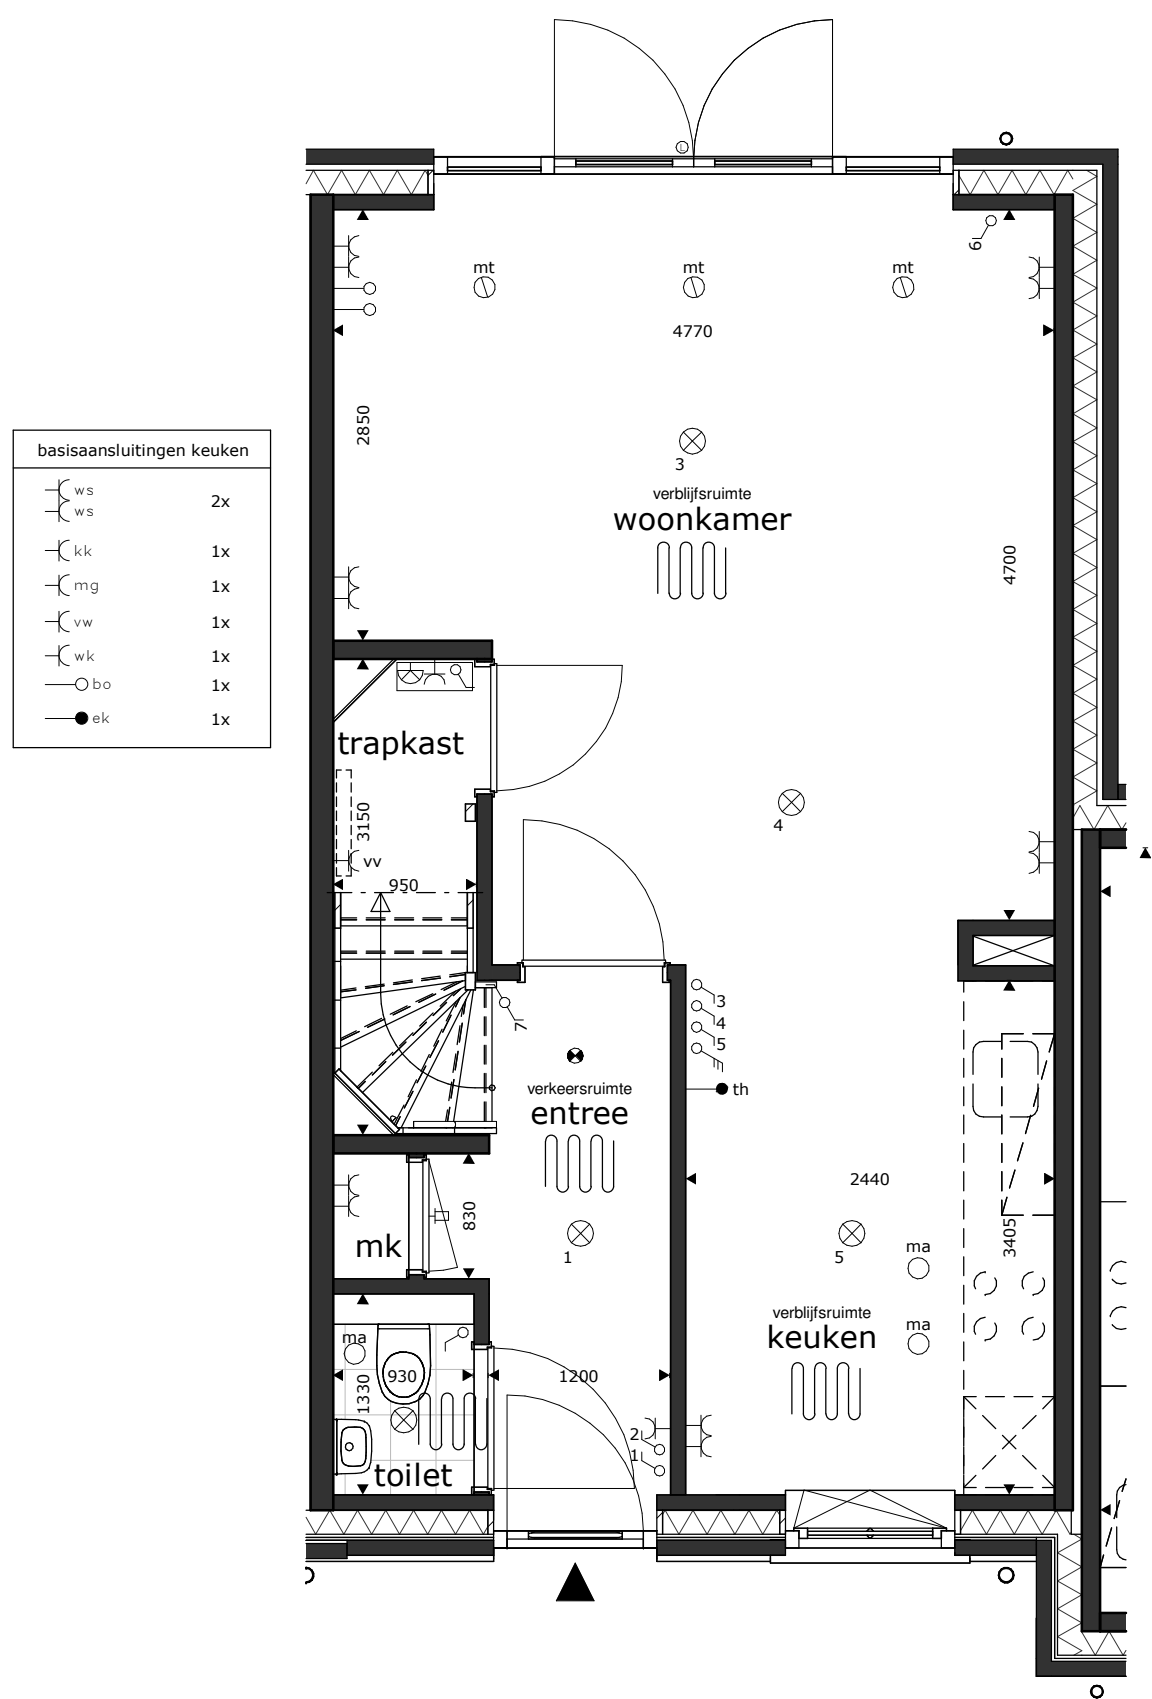


begane grond

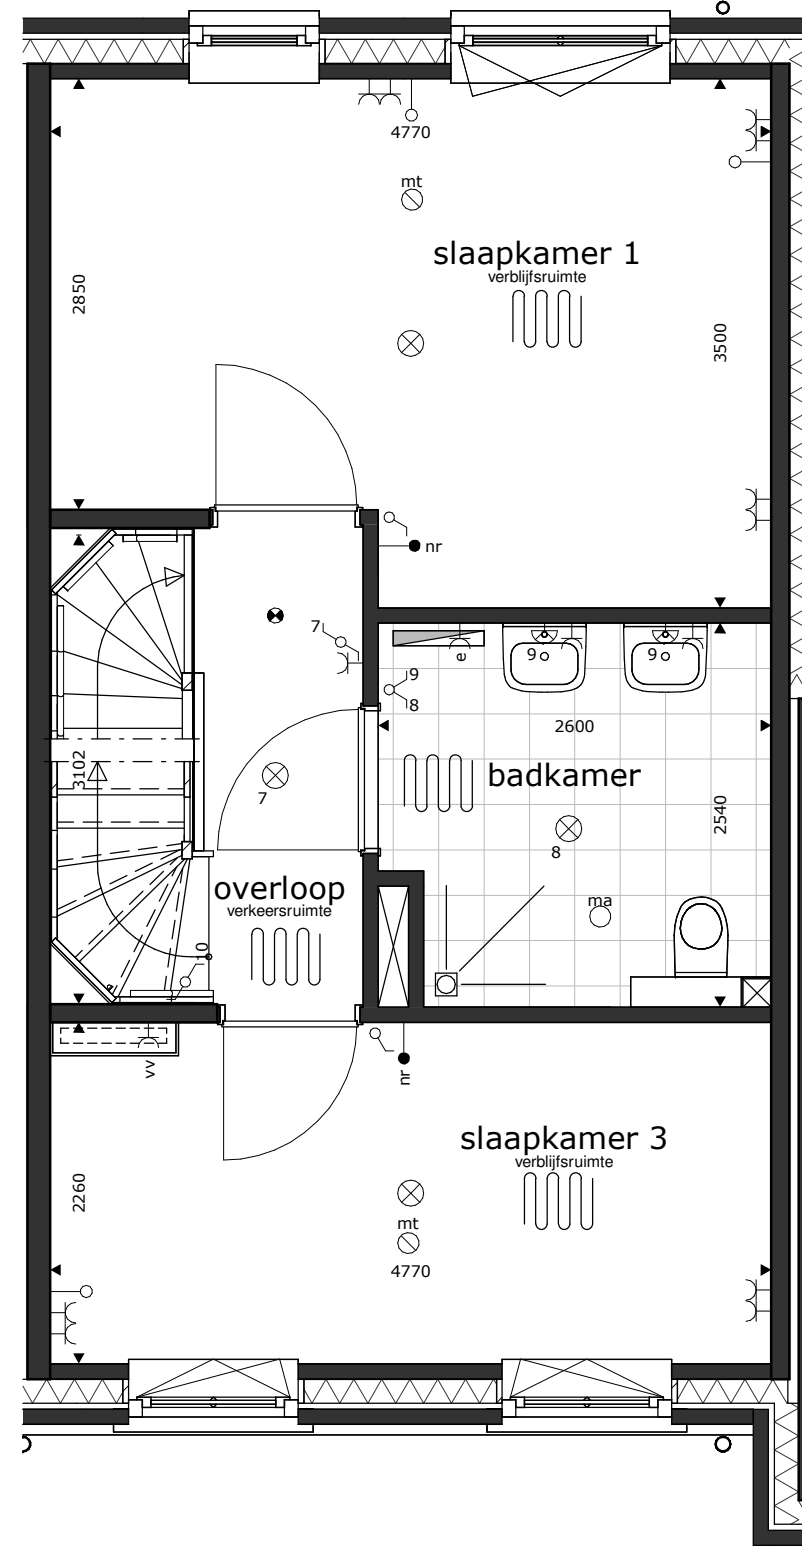

1e verdieping

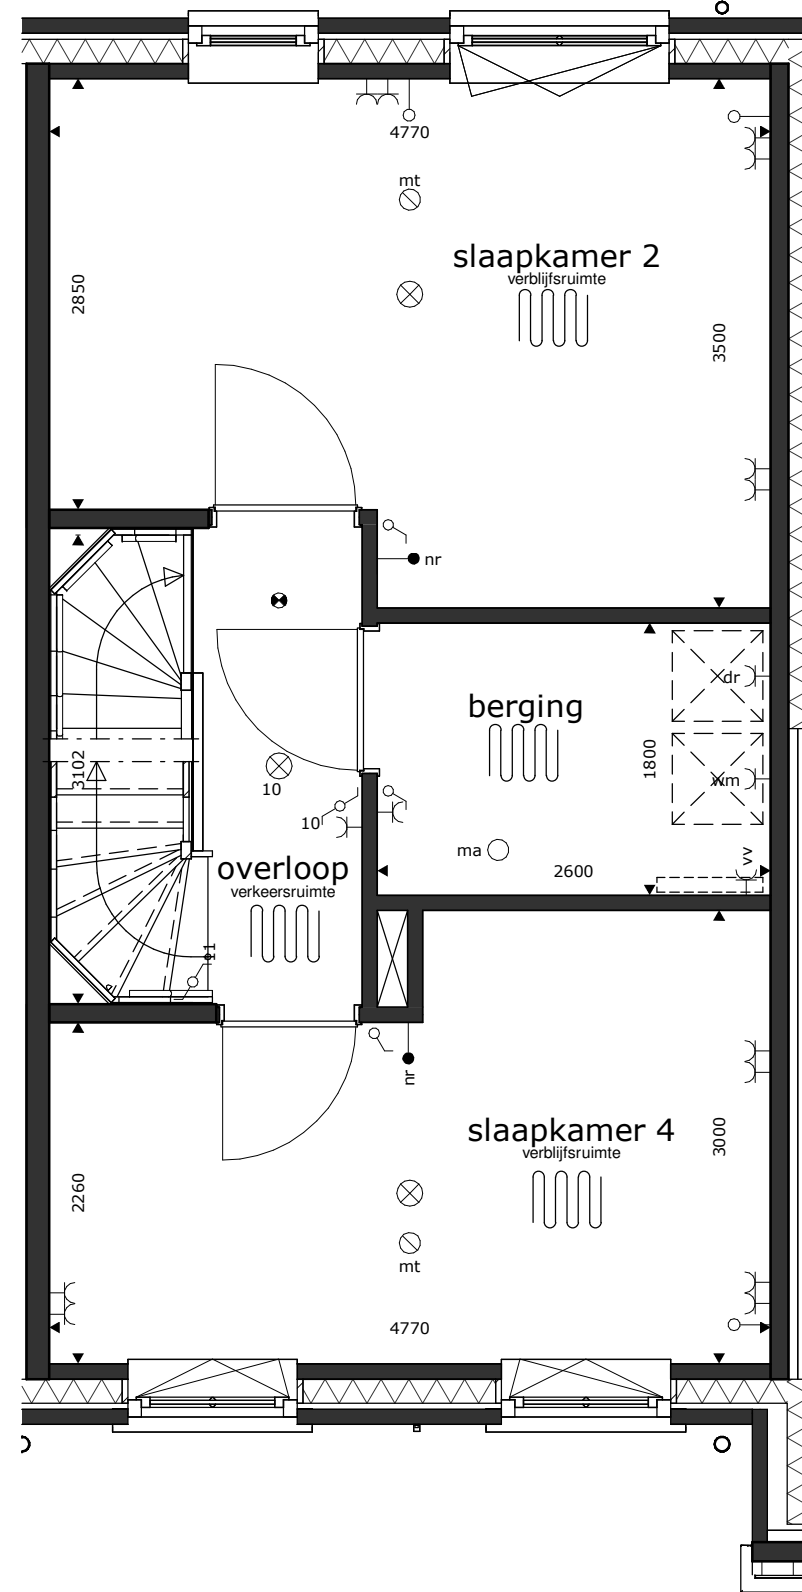

2e verdieping

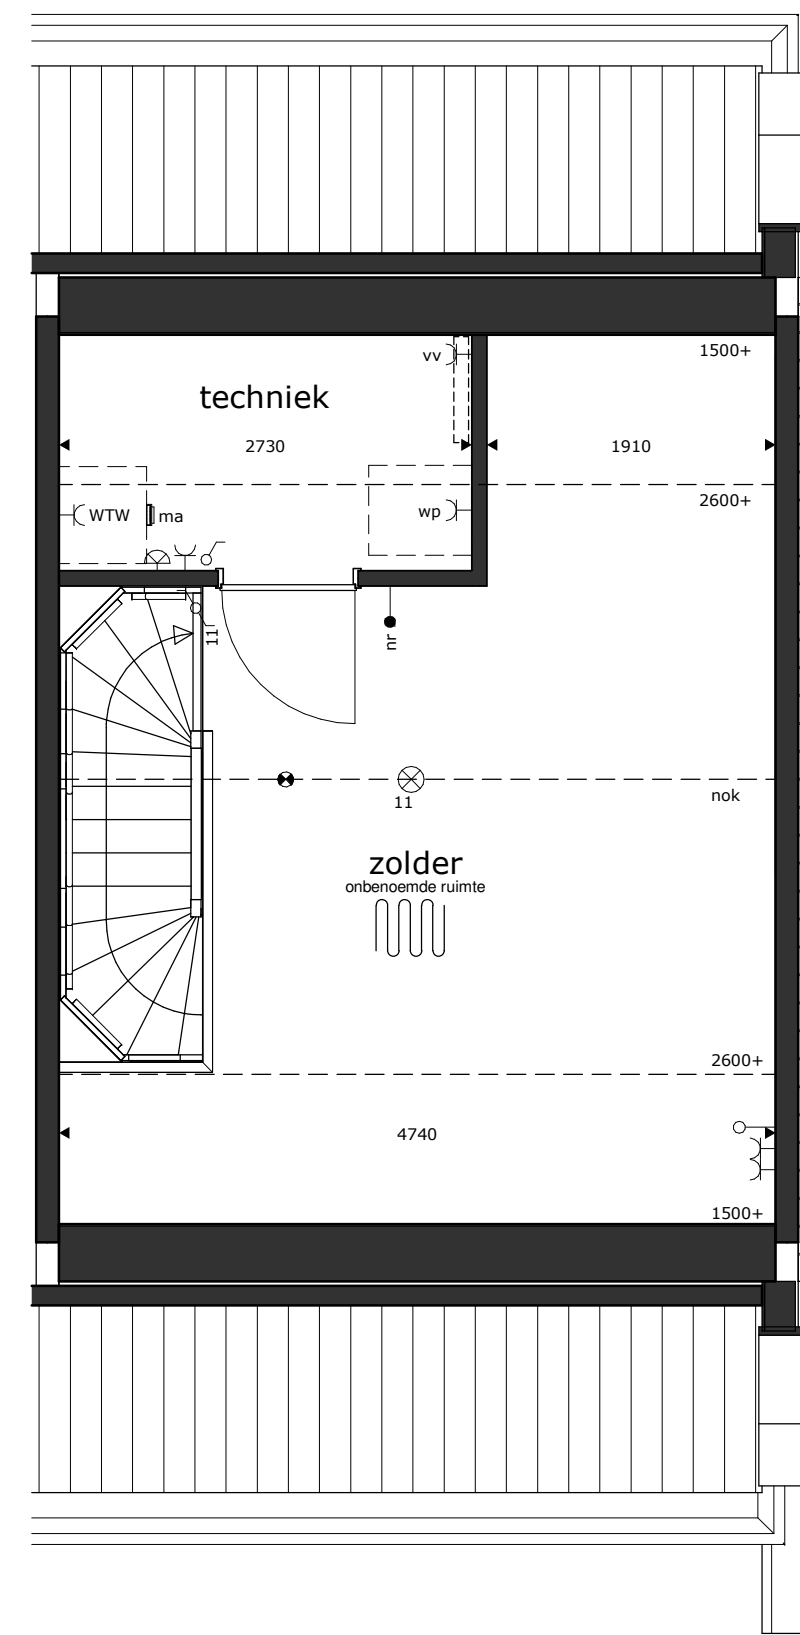

3e verdieping

RENVOOI

- = plafondlichtpunt
- = wandlichtpunt
- = rookmelder op elektriciteitsnet
- = schakelaar dubbelpolig
- = schakelaar enkelpolig
- = gecombineerde schakelaar enkelpolig
- = bediening ventilatiesysteem
- = wandcontactdoos dubbel

- = wandcontactdoos enkel
- = wandcontactdoos droger
- = wandcontactdoos elektrische radiator (bijverwarming)
- = wandcontactdoos koelkast
- = wandcontactdoos magnetron
- = wandcontactdoos ventilatiesysteem
- = wandcontactdoos ventiler vloerverwarming
- = wandcontactdoos vaatwasmachine
- = wandcontactdoos waskap (recirculatie)

- = wandcontactdoos wasmachine
- = wandcontactdoos warmtepompinstallatie
- = wandcontactdoos boven keukenblad
- = wandcontactdoos ventilatiesysteem
- = loze leiding
- = aansluitpunt boiler, loos
- = aansluitpunt elektrisch kooktoestel, bedraad
- = aansluitpunt thermostaat, bedraad
- = aansluitpunt naregeling, bedraad

- = schel
- = bel
- = afvoerpunt mech. ventilatie
- = toevoerpunt mech. ventilatie
- = elektrische radiator (bijverwarming)
- = vloerverwarming
- = opbouw elektrapunten

* alle maten in millimeters

* gevels, doorsnedes schaal 1:100, plattegronden schaal 1:50 (dak op 1200+ doorsneden)

* kleine wijzigingen voorbehouden

* wijzigingen nav. engineering installatie en constructie voorbehouden

* aan maatvoering kunnen geen rechten worden ontleend

* leidingschachten, verwarmingselementen, keukenopstelling, afzuigpunten en rookmelders indicatief weergegeven (plaats, afmeting en aantal)

* installaties zijn indicatief weergegeven

* warmtepomp, ventilatiebox, dakdoorvoeren en dak schoorsteen indicatief weergegeven (plaats en afmeting)

* afhankelijk van de installaties kan het nodig zijn om de technische ruimte te vergroten

* postie dakramen, postie dakkapellen, voorbereidingen dakramen en voorbereidingen dakkapellen kan wijzigen n.a.v. engineering dakplaten



VESTE
VILLE

VESTE VILLE
HELMOND
KAVEL 37

BLAD VK-137 SCHAAL 1:50 DATUM 14-09-2025 REVISIE FORMAAT A1

3003_110_015_A1