





voorgevel



achtergevel

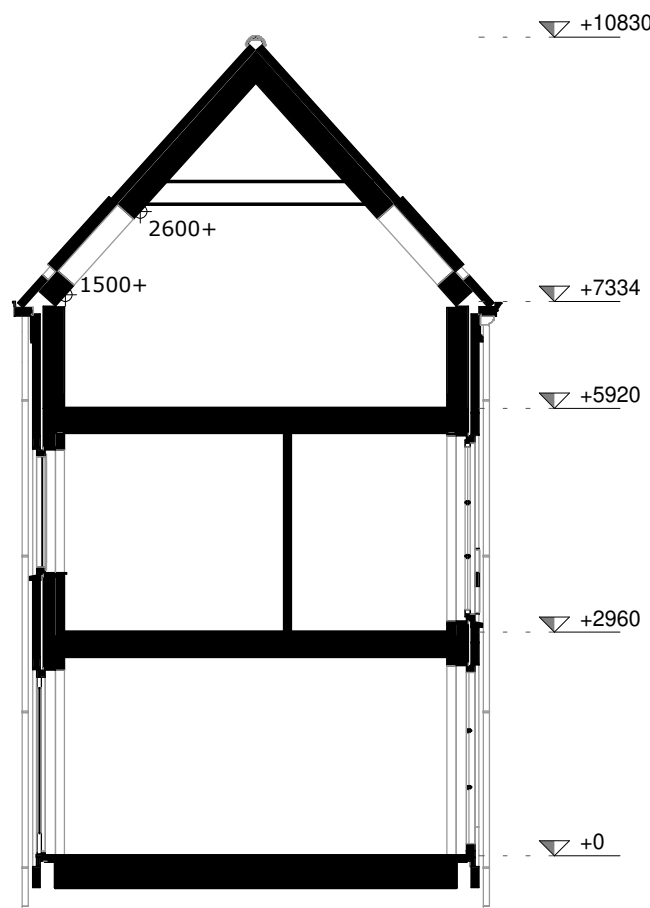


doorsnede

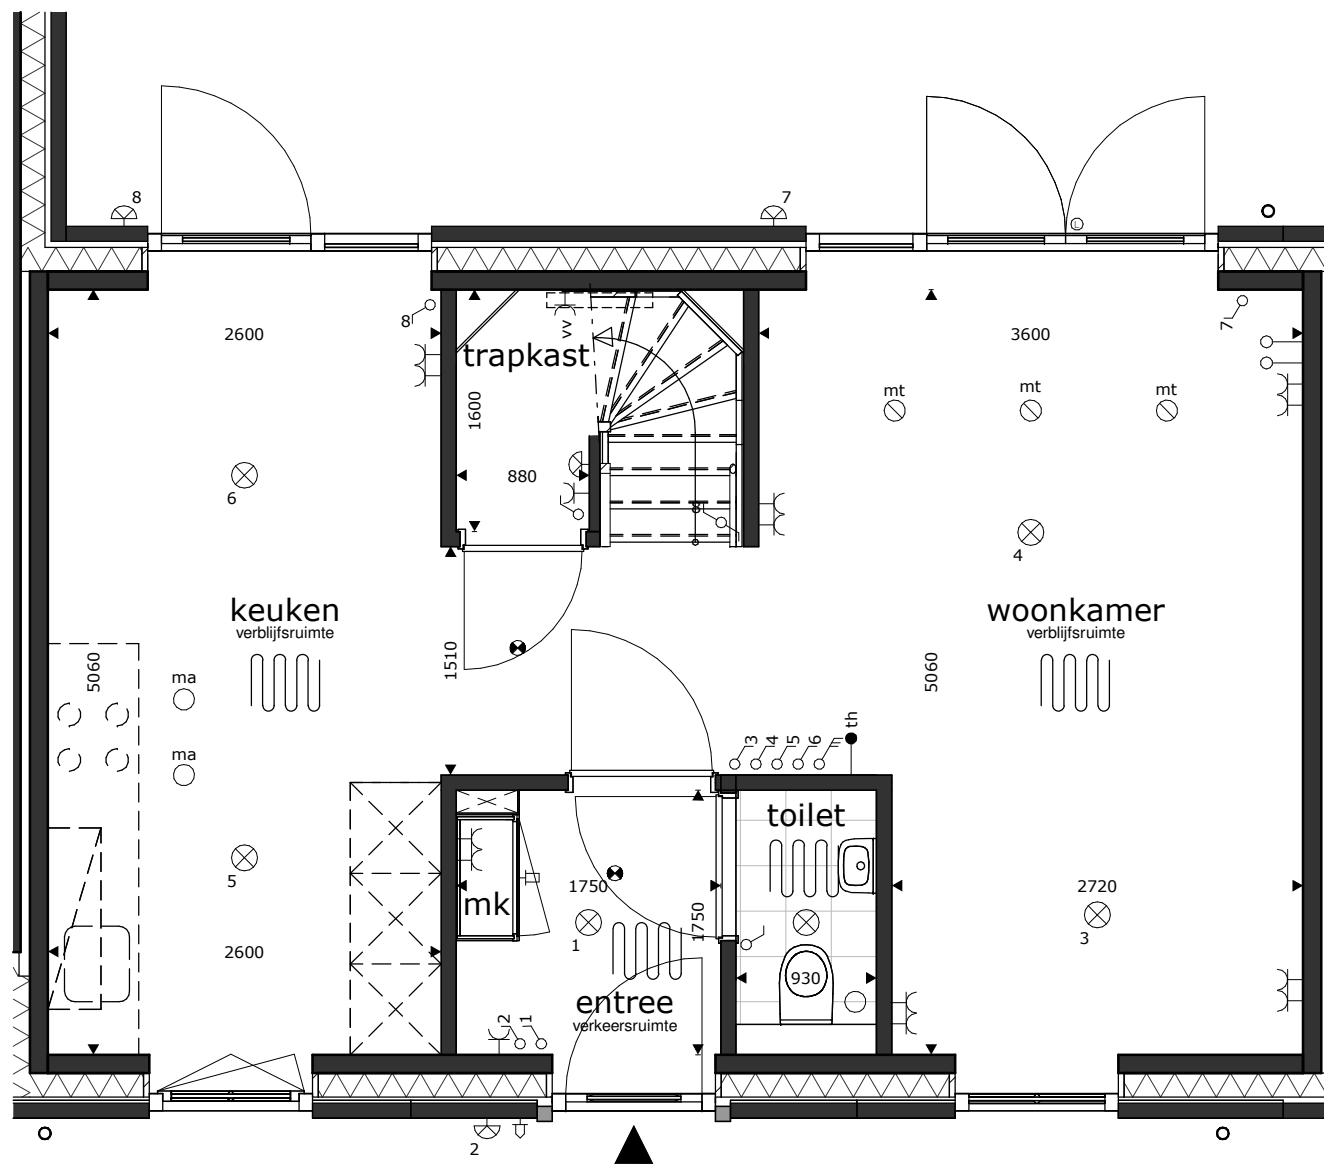


begane grond

basisaansluitingen keuken	
ws	2x
ks	1x
mg	1x
vw	1x
wk	1x
bo	1x
ek	1x

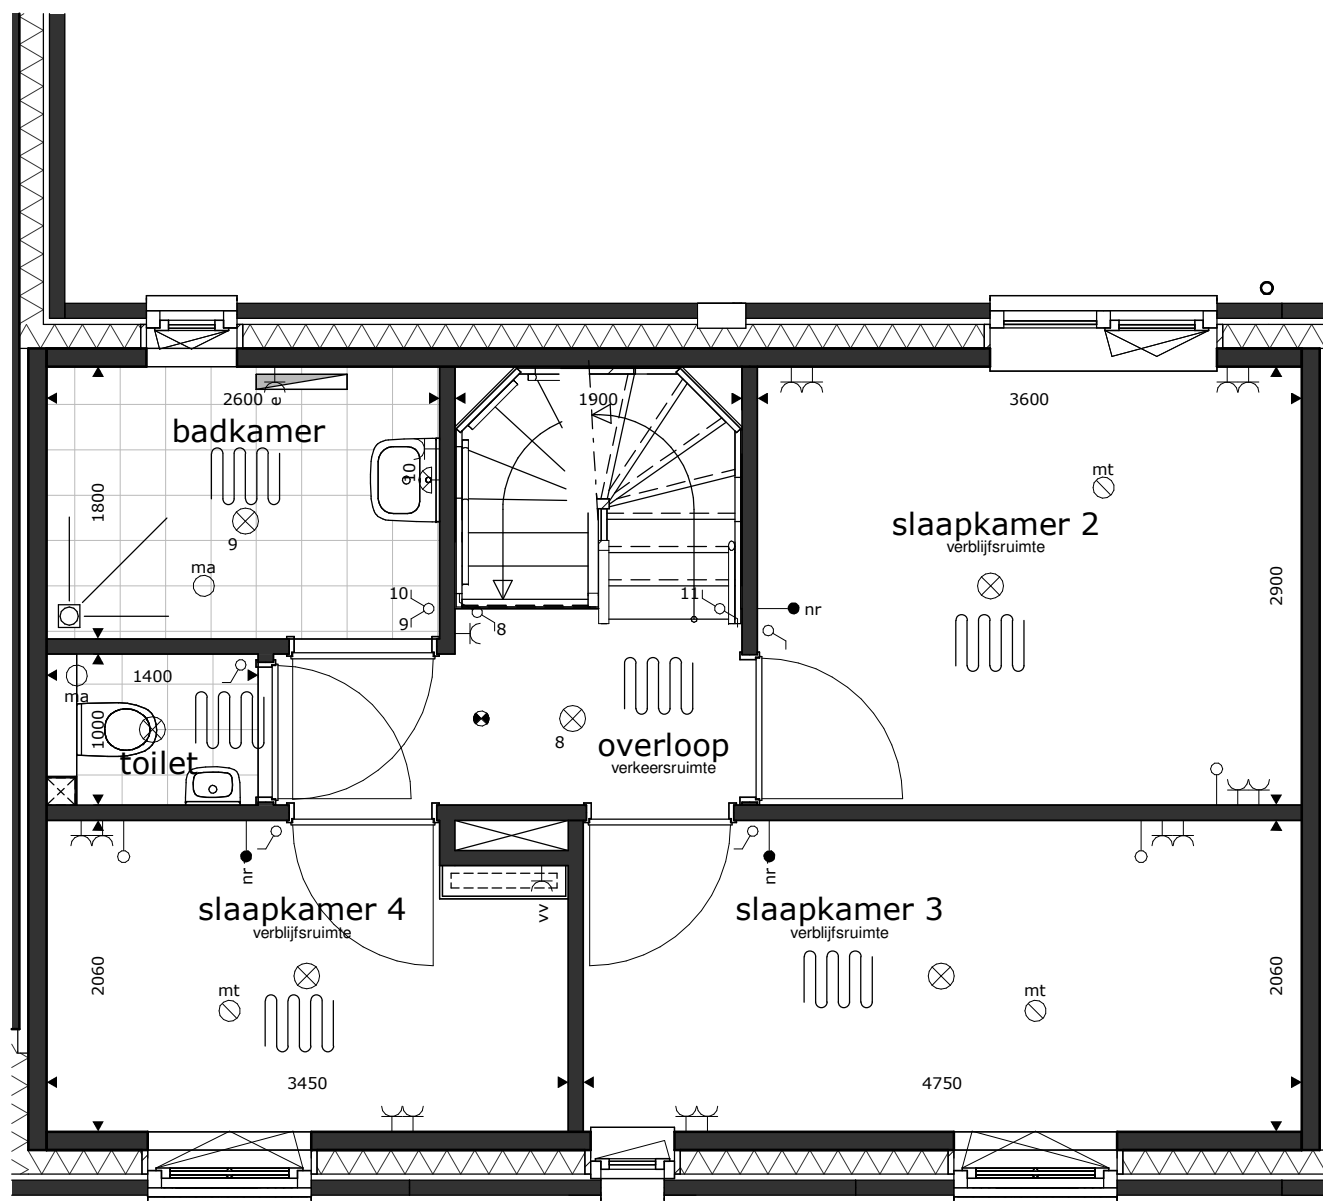

1e verdieping

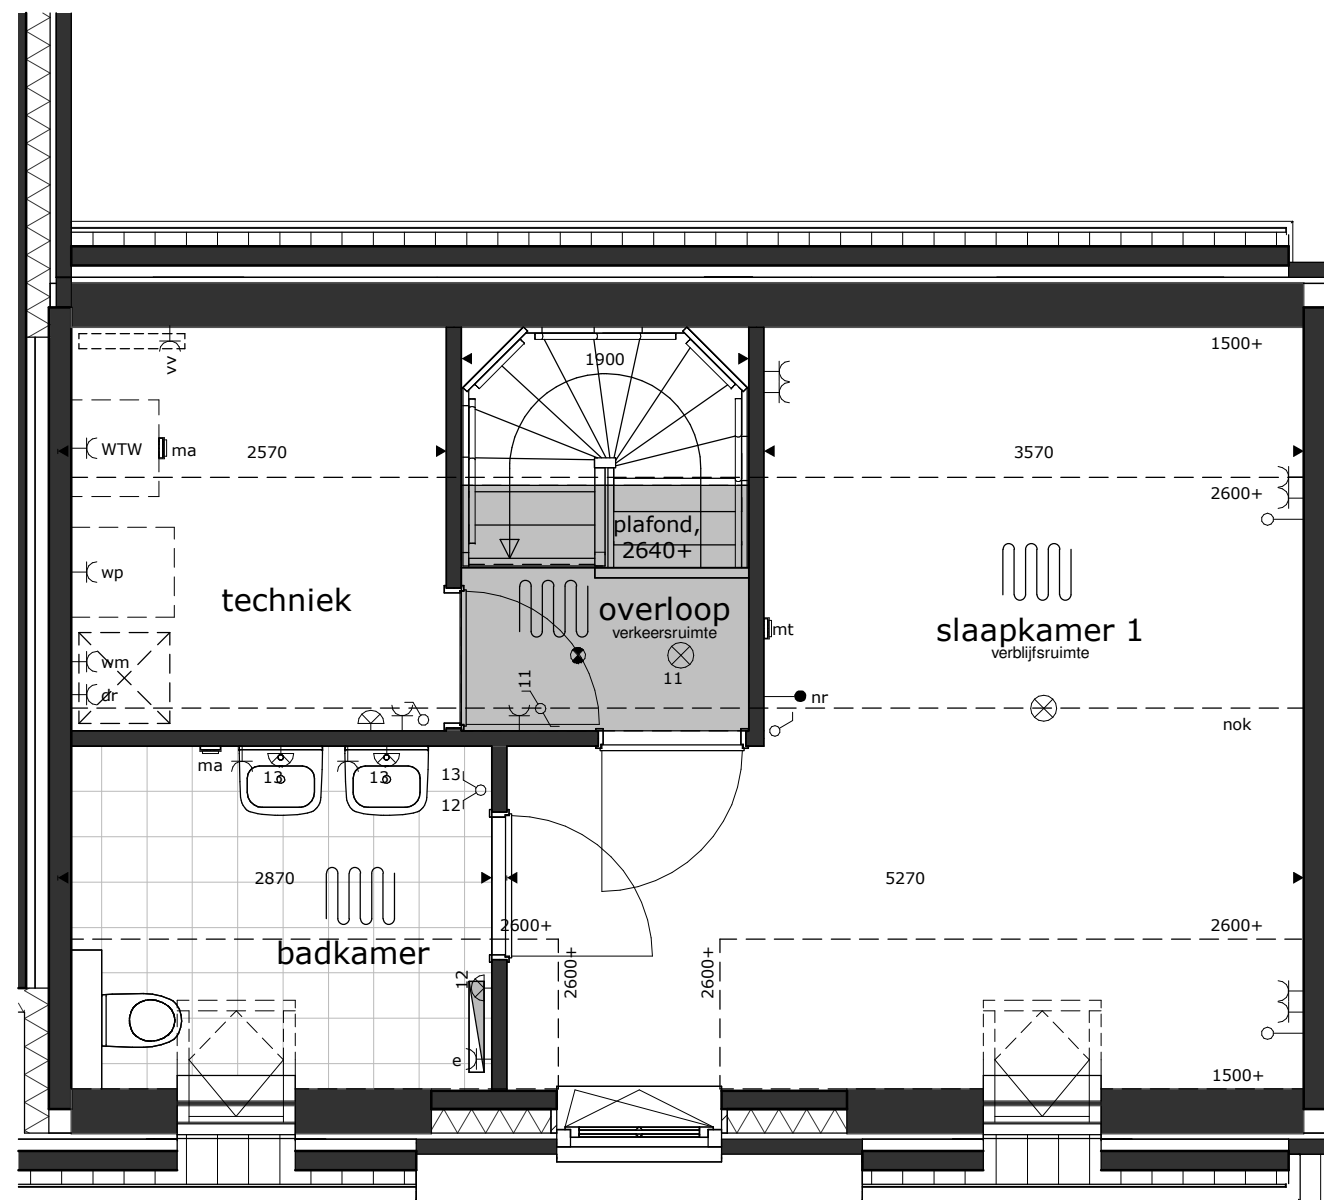

2e verdieping

RENVOOI

	= plafondlichtpunt		= wandcontactdoos enkel		= wandcontactdoos wasmachine
	= wandlichtpunt		= wandcontactdoos droger		= wandcontactdoos warmtepompinstallatie
	= rookmelder op elektriciteitsnet		= wandcontactdoos elektrische radiator (bijverwarming)		= wandcontactdoos boven keukenblad
	= schakelaar dubbelpolig		= wandcontactdoos koelkast		= wandcontactdoos ventilatiesysteem
	= schakelaar enkelpolig		= wandcontactdoos magnetron		= loze leiding
	= gecombineerde schakelaar enkelpolig		= wandcontactdoos ventilatiesysteem		= aansluitpunt boiler, loos
	= bediening ventilatiesysteem		= wandcontactdoos verdeler vloerverwarming		= aansluitpunt elektrisch kooktoestel, bedraad
	= wandcontactdoos dubbel		= wandcontactdoos vaatwasmachine		= aansluitpunt thermostaat, bedraad
			= wandcontactdoos wasenkap (recirculatie)		= aansluitpunt naregeling, bedraad

- * alle maten in millimeters
- * gevels, doorsneden schaal 1:100, plattegronden schaal 1:50 (dak op 1200+ doorgesneden)
- * kleine wijzigingen voorbehouden
- * wijzigingen nav. engineering installatie en constructie voorbehouden
- * aan maatvoering kunnen geen rechten worden ontleend
- * leidingen, verwarmingselementen, keukenopstelling, afzuigpunten en rookmelders indicatief weergegeven (plaats, afmeting en aantal)
- * installaties zijn indicatief weergegeven
- * warmtepomp, ventilatiebox, dakdoorvoeren en dakschorsteen indicatief weergegeven (plaats en afmeting)
- * afhankelijk van de installaties kan het nodig zijn om de technische ruimte te vergroten
- * postie dakramen, postie dakkapellen, voorbereidingen dakramen en voorbereidingen dakkapellen kan wijzigen n.a.v. engineering dakplaten



VESTE VILLE
HELMOND
KAVEL 38

BLAD	SCHAAL	DATUM	REVISIE	FORMAAT
VK-138	1:50	14-09-2025		A1

3803_110_015_A1