





voorgevel

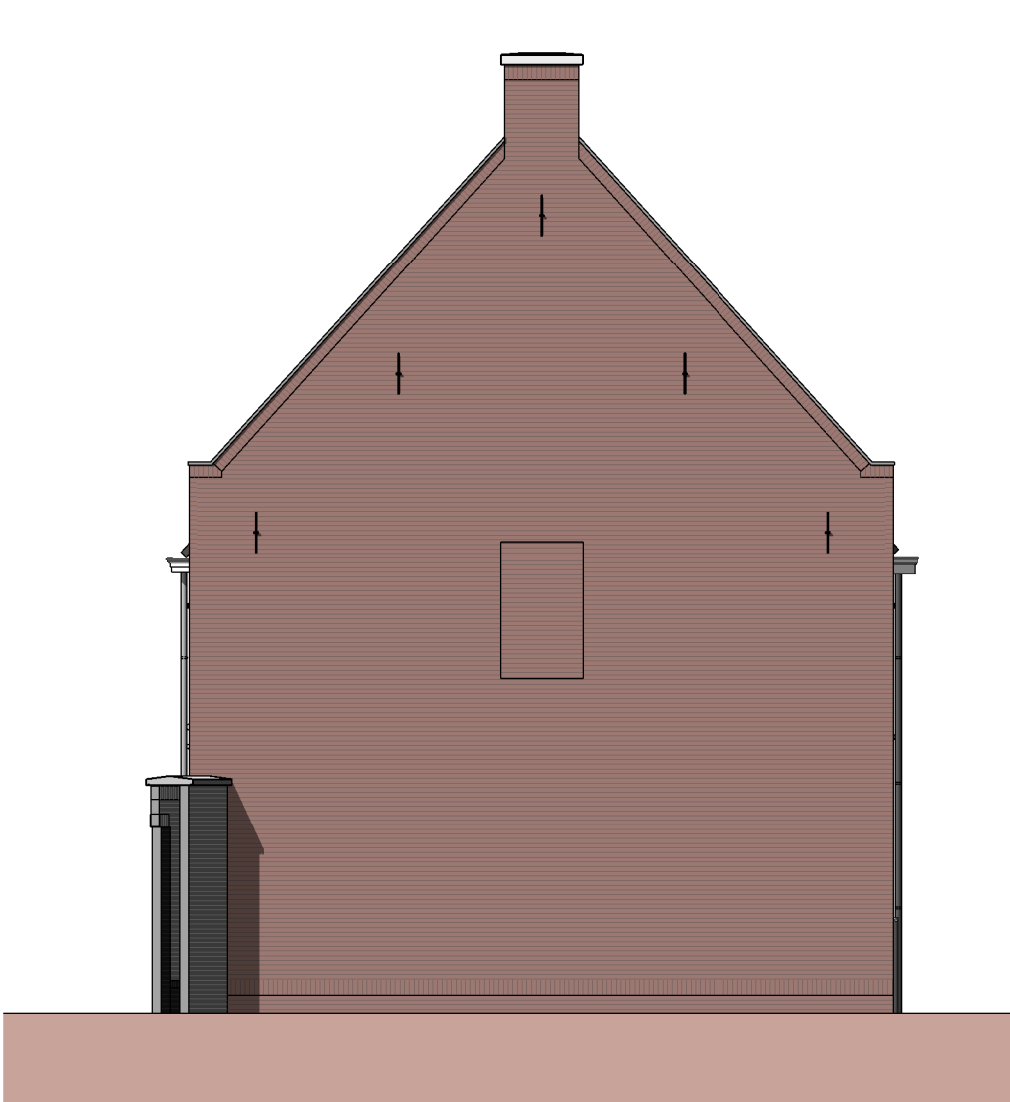


zijgevel



achtergevel

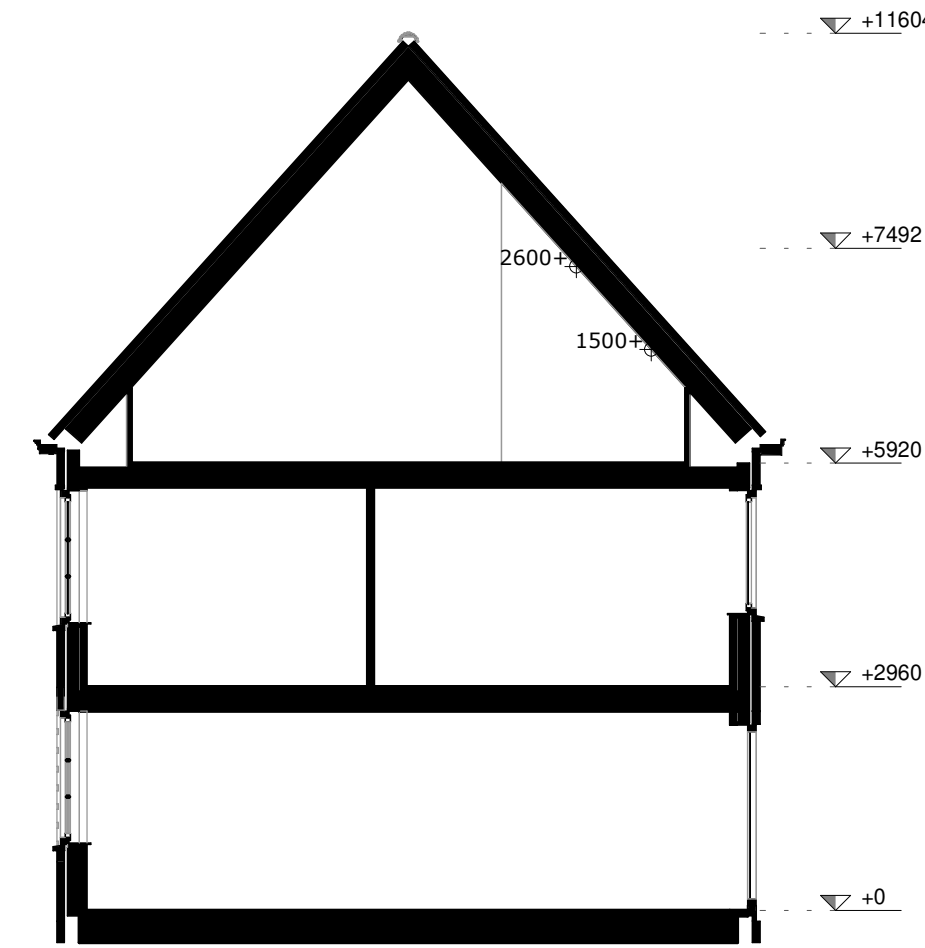


doorsnede

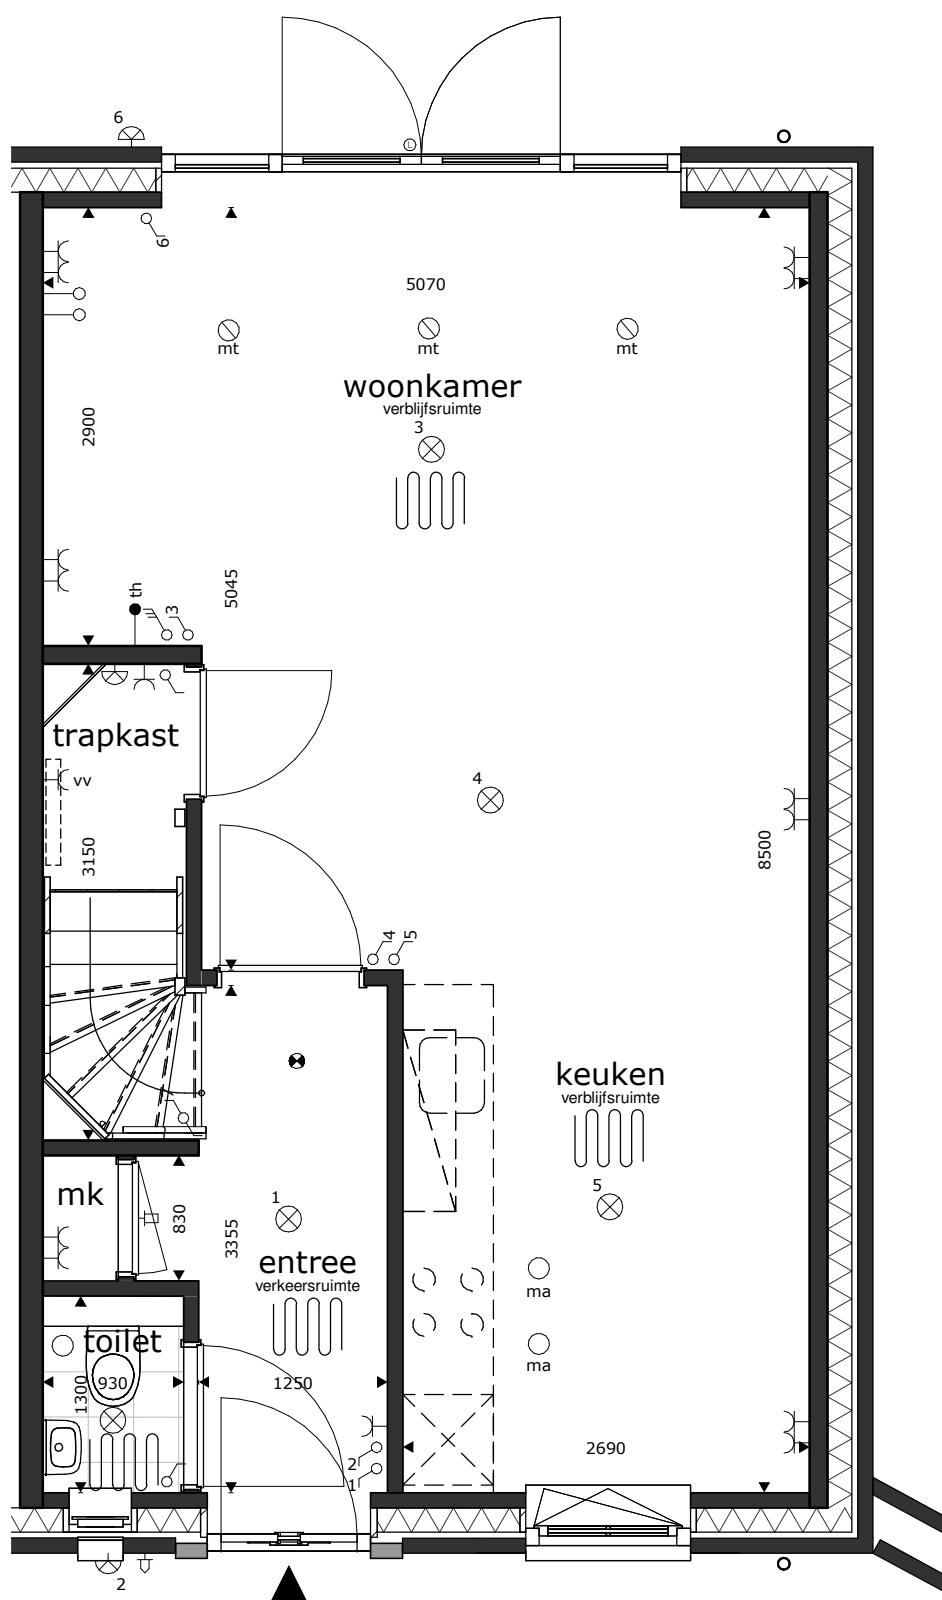


begane grond

basisaansluitingen keuken	
	2x
	1x
	1x
	1x
	1x
	1x
	1x

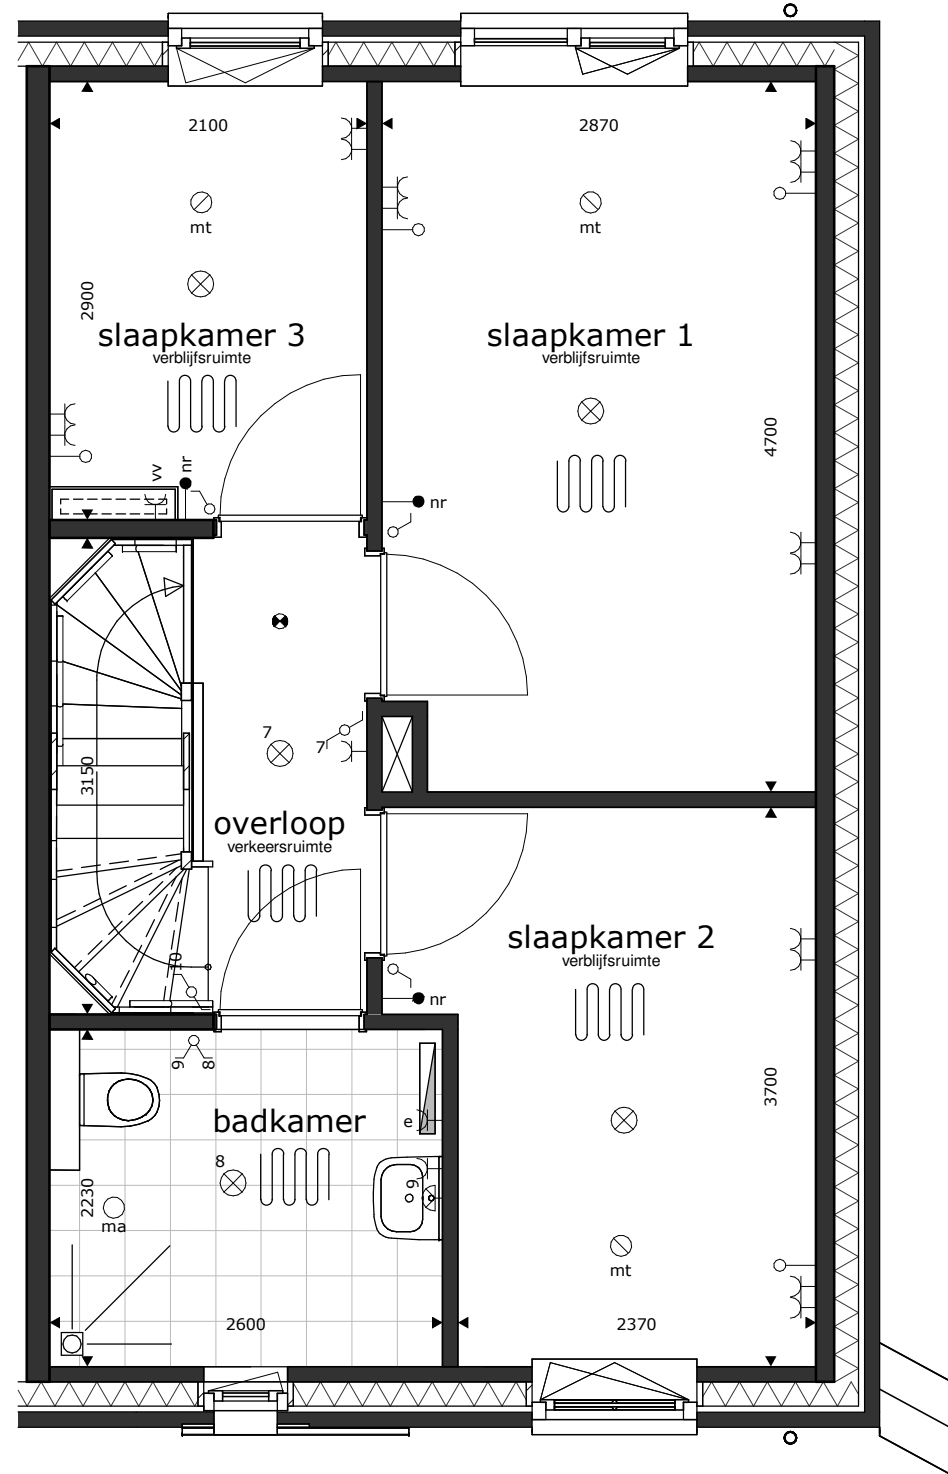

1e verdieping

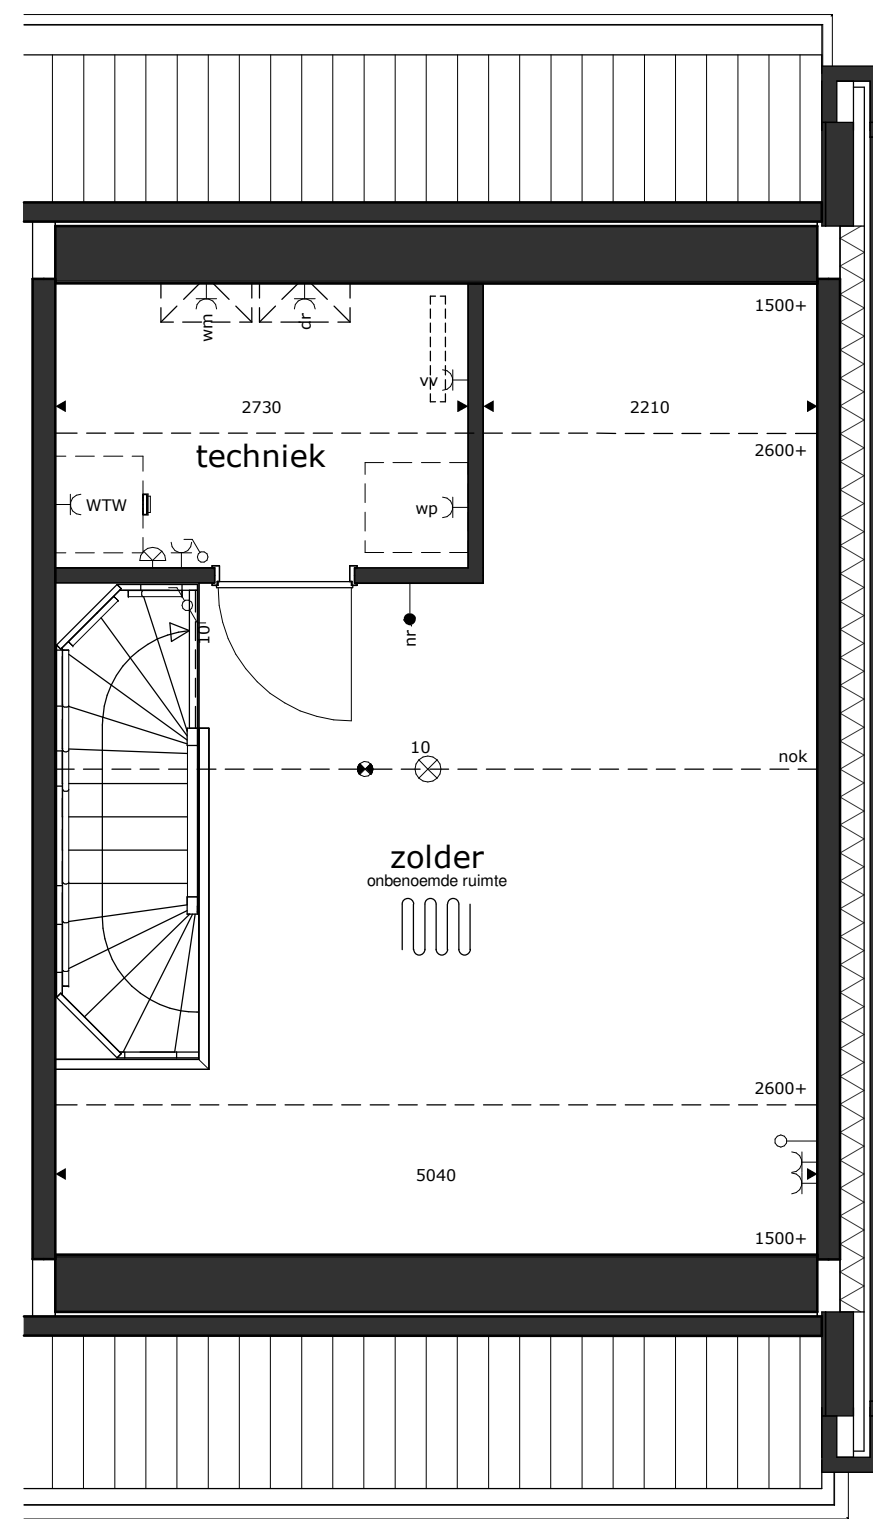

2e verdieping

RENVOOI

- | | | | | | |
|--|---------------------------------------|--|--|--|--|
| | = plafondlichtpunt | | = wandcontactdoos enkel | | = wandcontactdoos wasmachine |
| | = wandlichtpunt | | = wandcontactdoos droger | | = wandcontactdoos warmtepompinstallatie |
| | = rookmelder op elektriciteitsnet | | = wandcontactdoos elektrische radiator (bijverwarming) | | = wandcontactdoos boven keukenblad |
| | = schakelaar dubbelpolig | | = wandcontactdoos koelkast | | = wandcontactdoos ventilatiesysteem |
| | = schakelaar enkelpolig | | = wandcontactdoos magnetron | | = loze leiding |
| | = gecombineerde schakelaar enkelpolig | | = wandcontactdoos ventilatiesysteem | | = aansluitpunt boiler, loos |
| | = bediening ventilatiesysteem | | = wandcontactdoos ventilator vloerverwarming | | = aansluitpunt elektrisch kooktoestel, bedraad |
| | = wandcontactdoos dubbel | | = wandcontactdoos vaatwasmachine | | = aansluitpunt thermostaat, bedraad |
| | | | = wandcontactdoos waskap (recirculatie) | | = aansluitpunt naregeling, bedraad |
- | | | | |
|--|-------------------------------|--|--|
| | = schel | | = afvoerpunt mech. ventilatie |
| | = bel | | = toevoerpunt mech. ventilatie |
| | = afvoerpunt mech. ventilatie | | = elektrische radiator (bijverwarming) |
| | = opbouw elektrapunten | | |

- * alle maten in millimeters
- * gevels, doorsnedes schaal 1:100, plattegronden schaal 1:50 (dak op 1200+ doorsneden)
- * kleine wijzigingen voorbehouden
- * wijzigingen nav. engineering installatie en constructie voorbehouden
- * aan maatvoering kunnen geen rechten worden ontleend
- * leidingen, verwarmingselementen, keukenopstelling, afzuigpunten en rookmelders indicatief weergegeven (plaats, afmeting en aantal)
- * installaties zijn indicatief weergegeven
- * warmtepomp, ventilatiebox, dakdoorvoeren en dakstroomsteen indicatief weergegeven (plaats en afmeting)
- * afhankelijk van de installaties kan het nodig zijn om de technische ruimte te vergroten
- * postie dakramen, postie dakkapellen, voorbereidingen dakramen en voorbereidingen dakkapellen kan wijzigen n.a.v. engineering dakplaten



VESTE VILLE
HELMOND
KAVEL 42

BLAD	SCHAAL	DATUM	REVISIE	FORMAAT
VK-142	1:50	14-09-2025		A1