





voorgevel



achtergevel

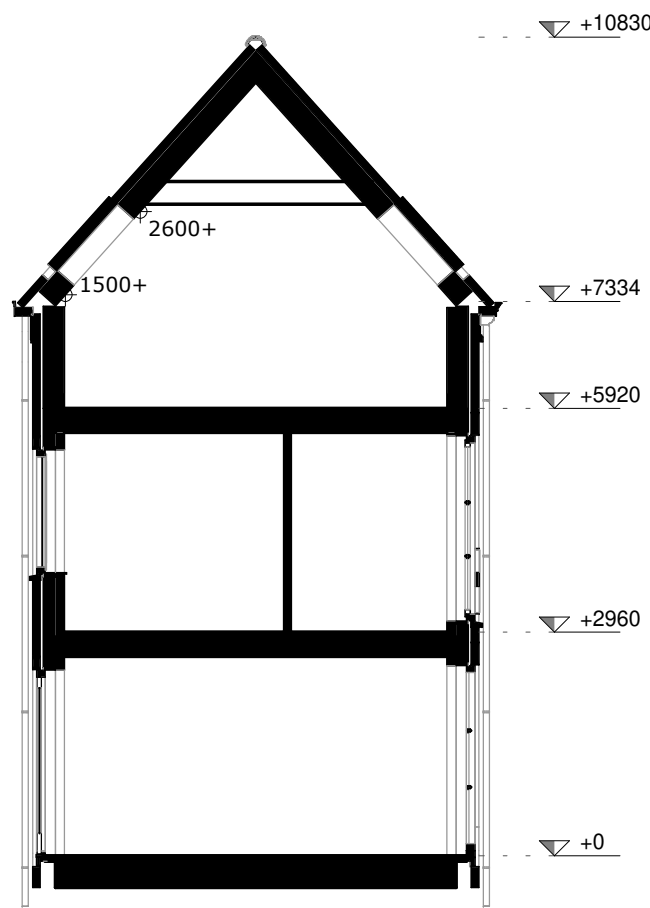


doorsnede

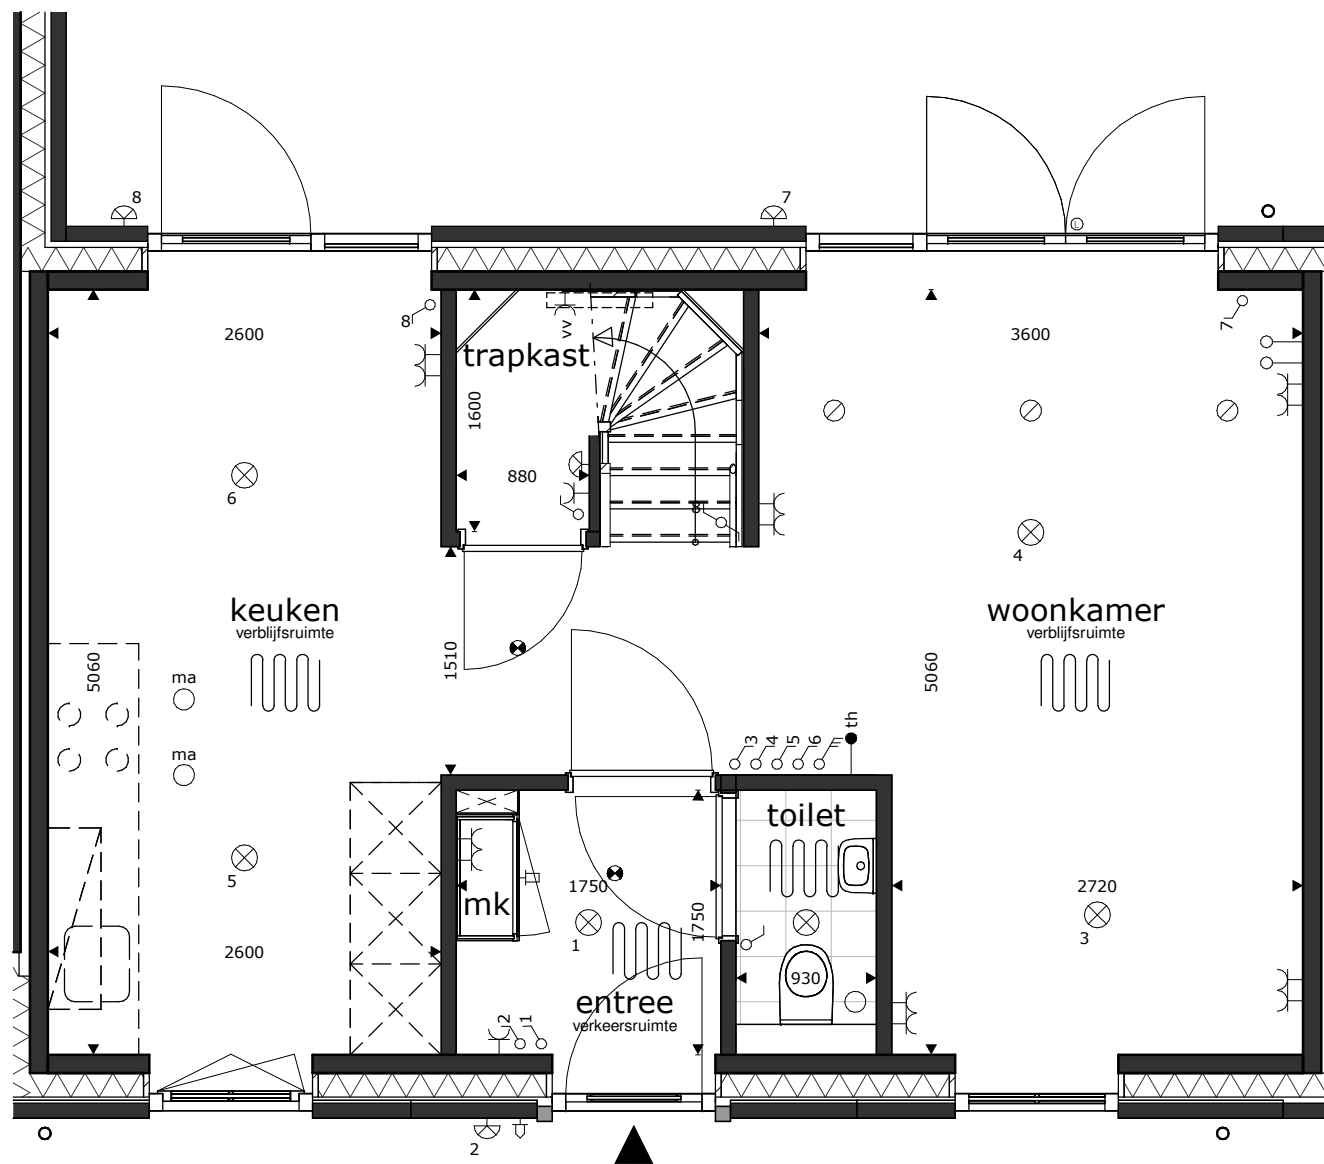


begane grond

| basisaansluitingen keuken |    |
|---------------------------|----|
| ws                        | 2x |
| ks                        | 1x |
| mg                        | 1x |
| vw                        | 1x |
| wk                        | 1x |
| bo                        | 1x |
| ek                        | 1x |

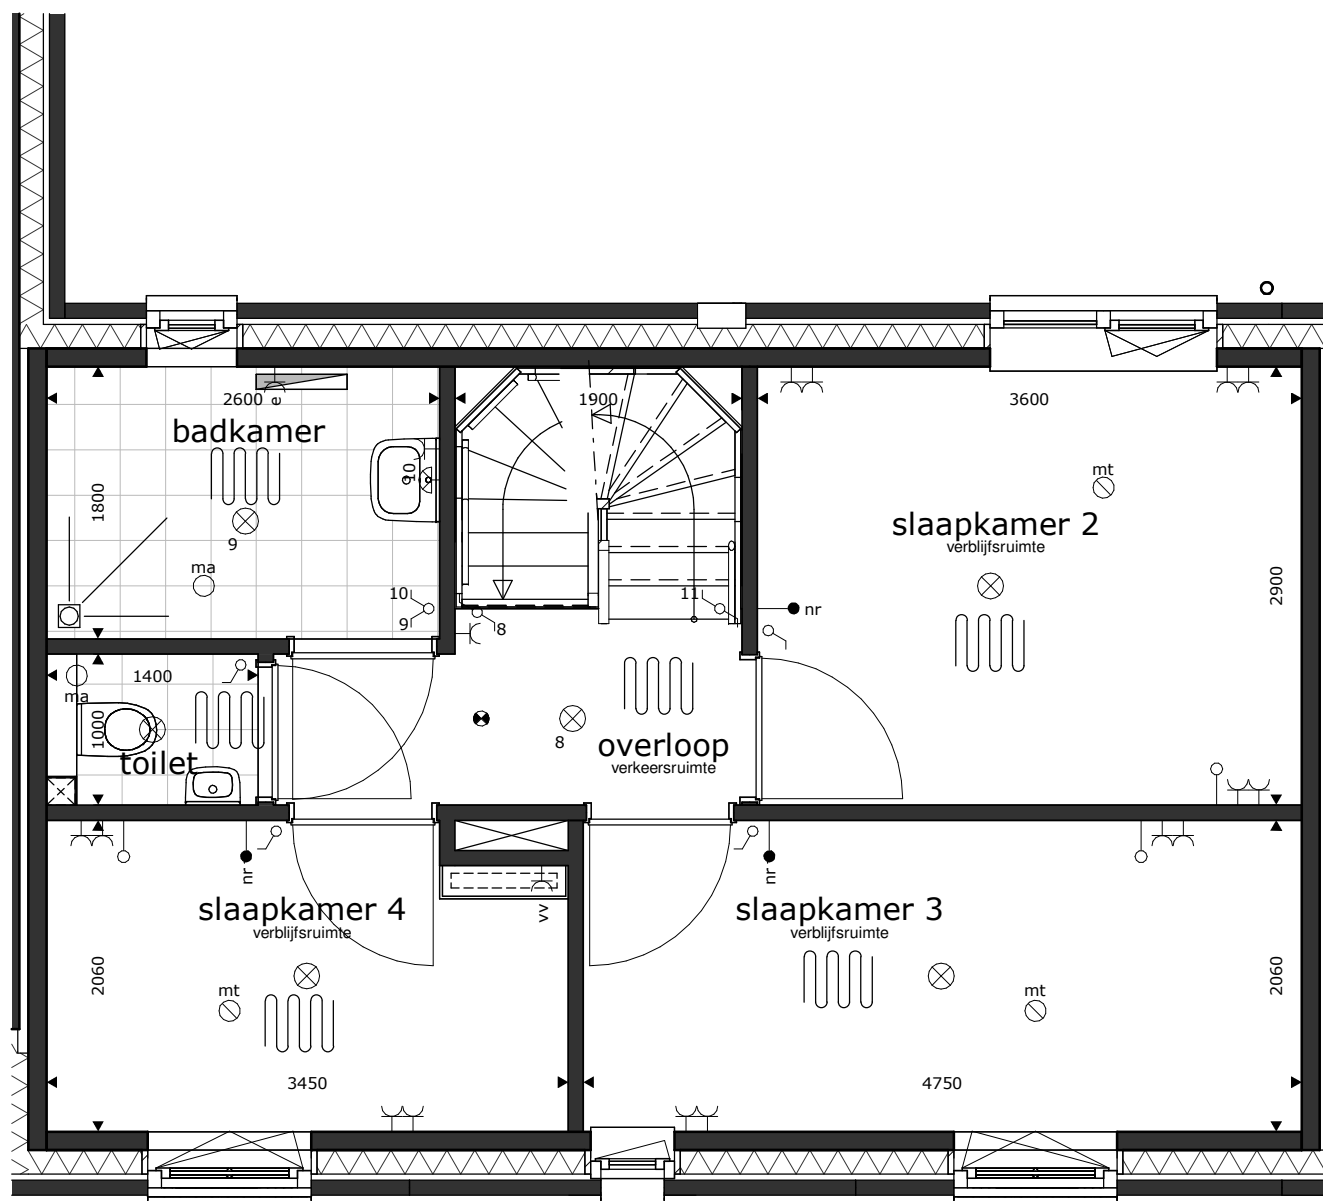

1e verdieping

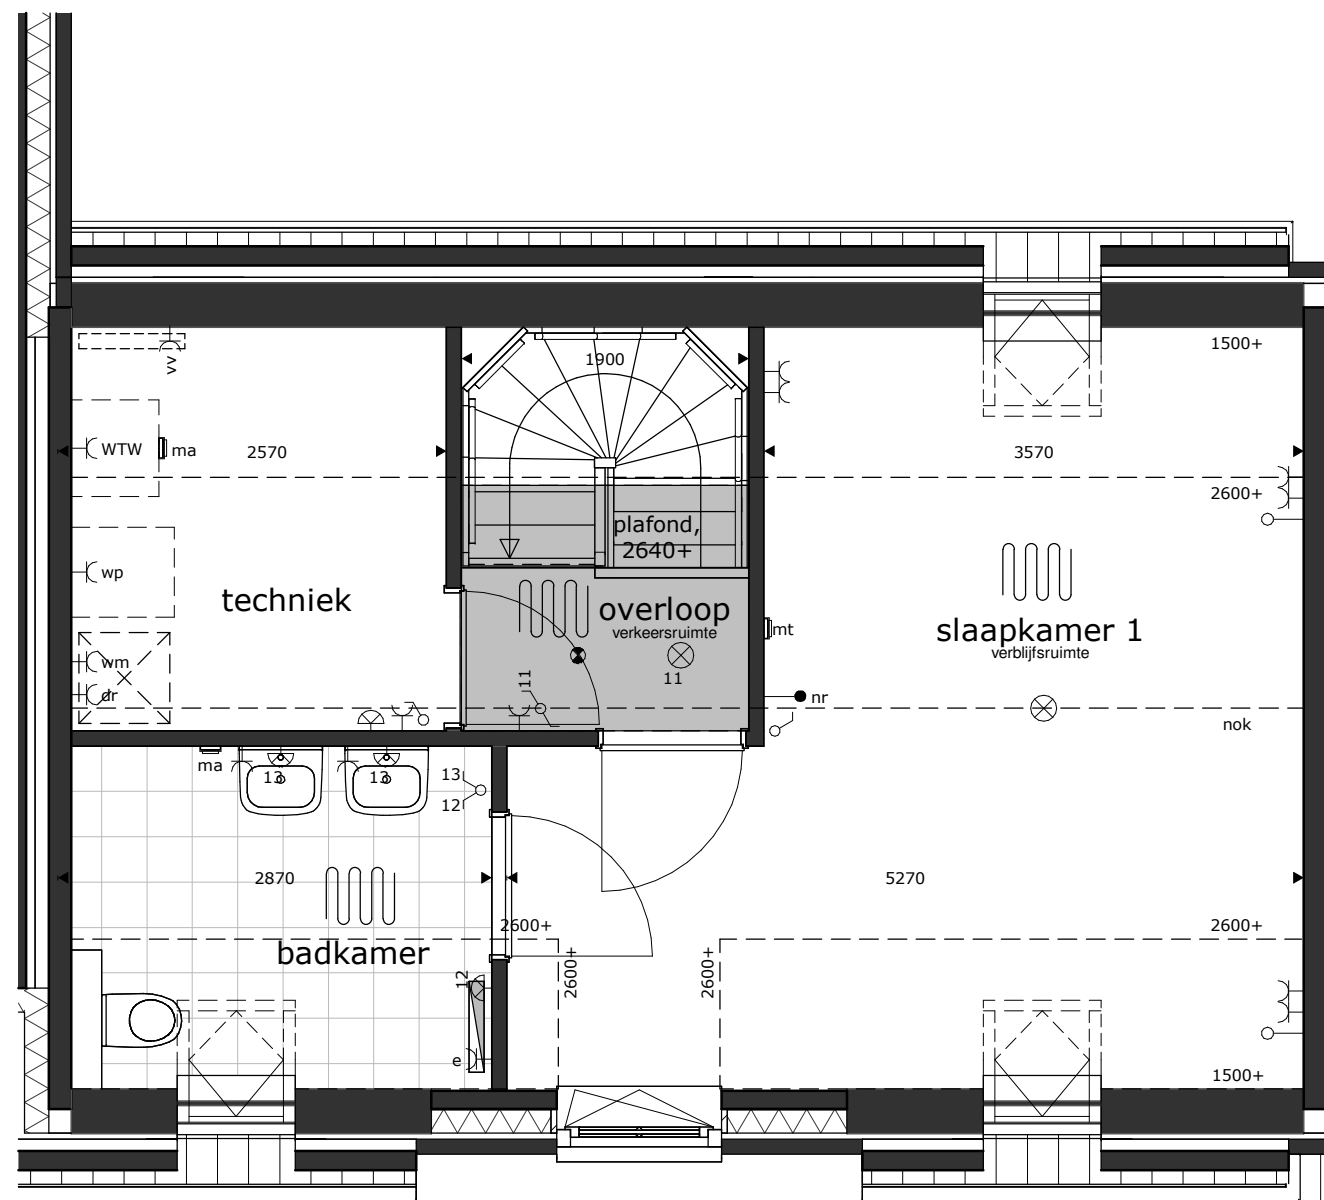

2e verdieping

#### RENVOOI

|  |                                       |  |                                                          |  |                                                |
|--|---------------------------------------|--|----------------------------------------------------------|--|------------------------------------------------|
|  | = plafondlichtpunt                    |  | = wandcontactdoos enkel                                  |  | = wandcontactdoos wasmachine                   |
|  | = wandlichtpunt                       |  | = wandcontactdoos droger                                 |  | = wandcontactdoos warmtepompinstallatie        |
|  | = rookmelder op elektriciteitsnet     |  | = wandcontactdoos elektrischer radiator (bijsverwarming) |  | = wandcontactdoos boven keukenblad             |
|  | = schakelaar dubbelpolig              |  | = wandcontactdoos koelkast                               |  | = wandcontactdoos ventilatiesysteem            |
|  | = schakelaar enkelpolig               |  | = wandcontactdoos magnetron                              |  | = losse leiding                                |
|  | = gecombineerde schakelaar enkelpolig |  | = wandcontactdoos ventilatiesysteem                      |  | = aansluitpunt boiler, loos                    |
|  | = bediening ventilatiesysteem         |  | = wandcontactdoos verdeler vloerverwarming               |  | = aansluitpunt elektrisch kooktoestel, bedraad |
|  | = wandcontactdoos dubbel              |  | = wandcontactdoos vaatwasmachine                         |  | = aansluitpunt thermostaat, bedraad            |
|  |                                       |  | = wandcontactdoos wasenkap (recirculatie)                |  | = aansluitpunt naregeling, bedraad             |

|  |                               |  |                                         |
|--|-------------------------------|--|-----------------------------------------|
|  | = schel                       |  | = afvoerpunt mech. ventilatie           |
|  | = bel                         |  | = afvoerpunt mech. ventilatie           |
|  | = afvoerpunt mech. ventilatie |  | = elektrische radiator (bijsverwarming) |
|  | = afvoerpunt mech. ventilatie |  | = vloerverwarming                       |
|  | = afvoerpunt mech. ventilatie |  | = opbouw elektrapunten                  |

\* alle maten in millimeters  
\* gevels, doorsneden schaal 1:100, plattegronden schaal 1:50 (dak op 1200+ doorgesneden)  
\* kleine wijzigingen voorbehouden  
\* wijzigingen nav. engineering installatie en constructie voorbehouden  
\* aan maatvoering kunnen geen rechten worden ontleend  
\* leidingen, verwarmingselementen, keukenopstelling, afzuigpunten en rookmelders indicatief weergegeven (plaats, afmeting en aantal)  
\* installaties zijn indicatief weergegeven  
\* warmtepomp, ventilatiebox, dakdoorvoeren en dakstroomsteen indicatief weergegeven (plaats en afmeting)  
\* afhankelijk van de installaties kan het nodig zijn om de technische ruimte te vergroten  
\* postie dakramen, postie dakkapellen, voorbereidingen dakramen en voorbereidingen dakkapellen kan wijzigen n.a.v. engineering dakplaten



VESTE VILLE  
HELMOND  
KAVEL 38

| BLAD   | SCHAAL | DATUM      | REVISIE | FORMAAT |
|--------|--------|------------|---------|---------|
| VK-138 | 1:50   | 14-09-2025 |         | A1      |