




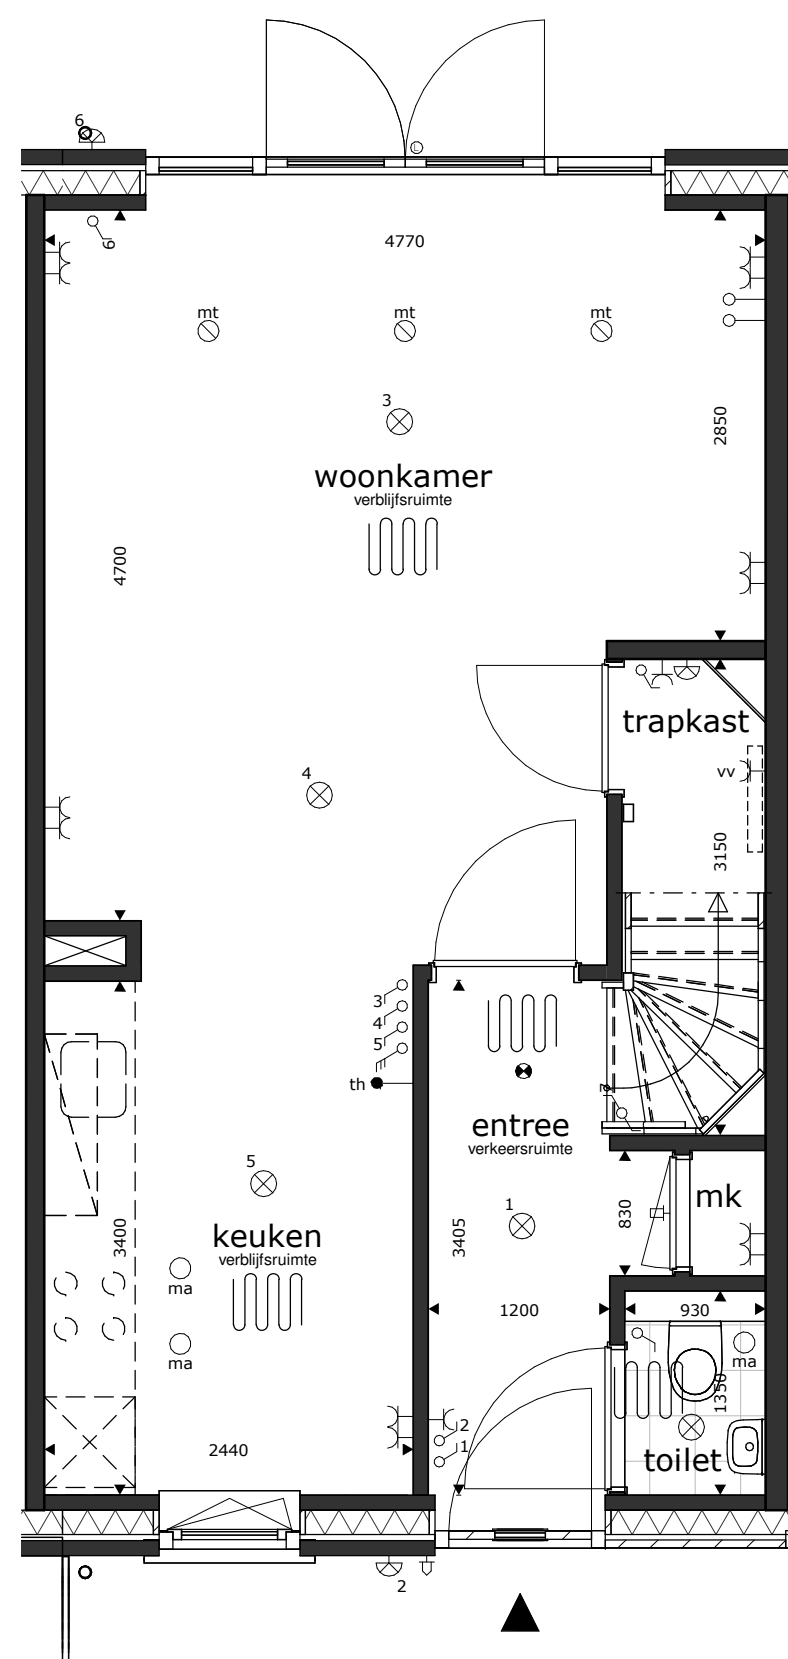

begane grond

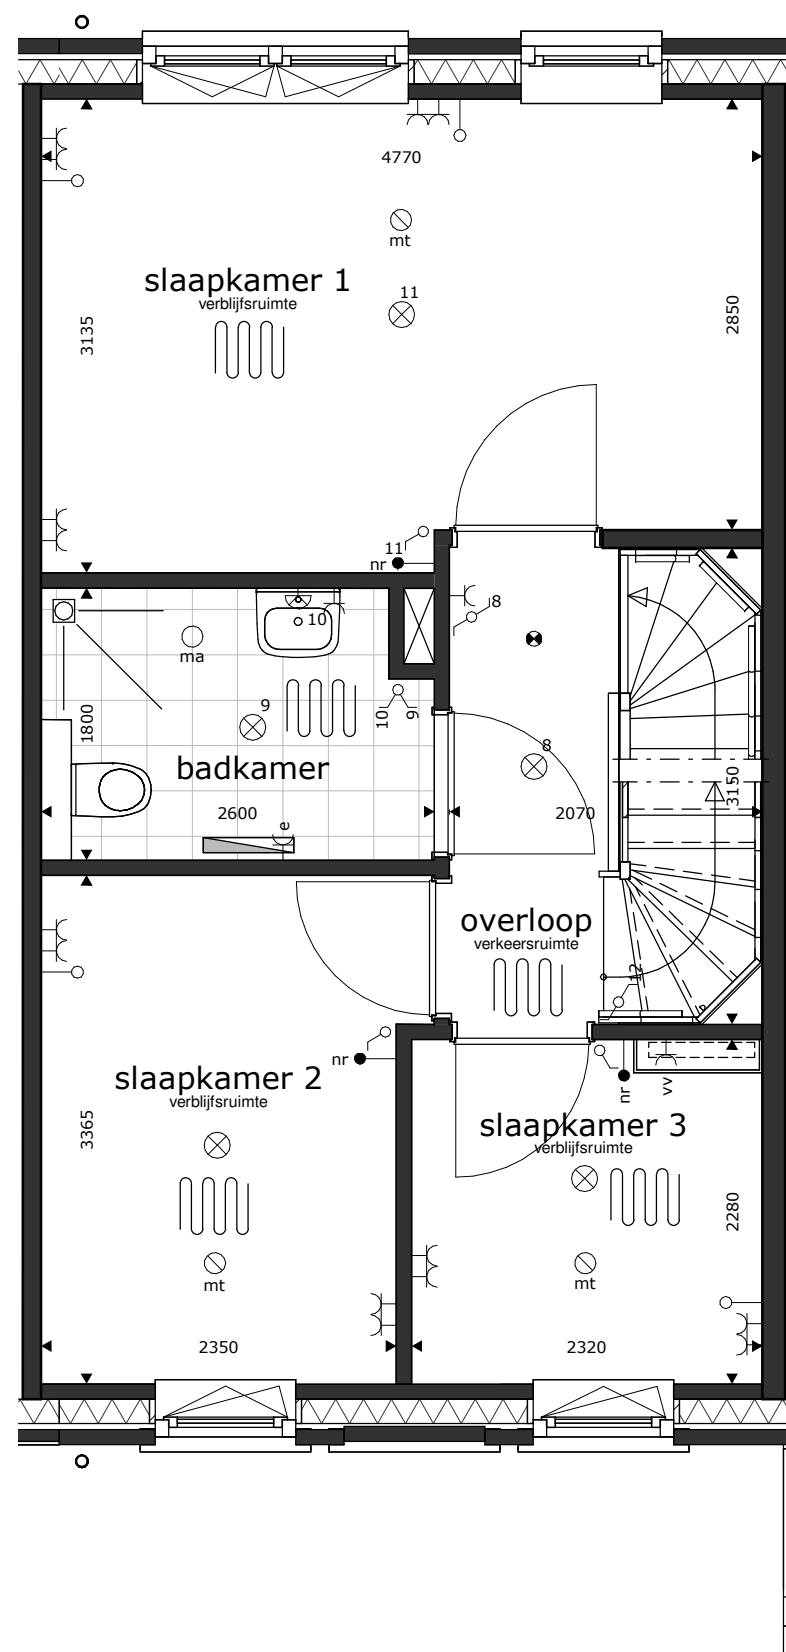

1e verdieping

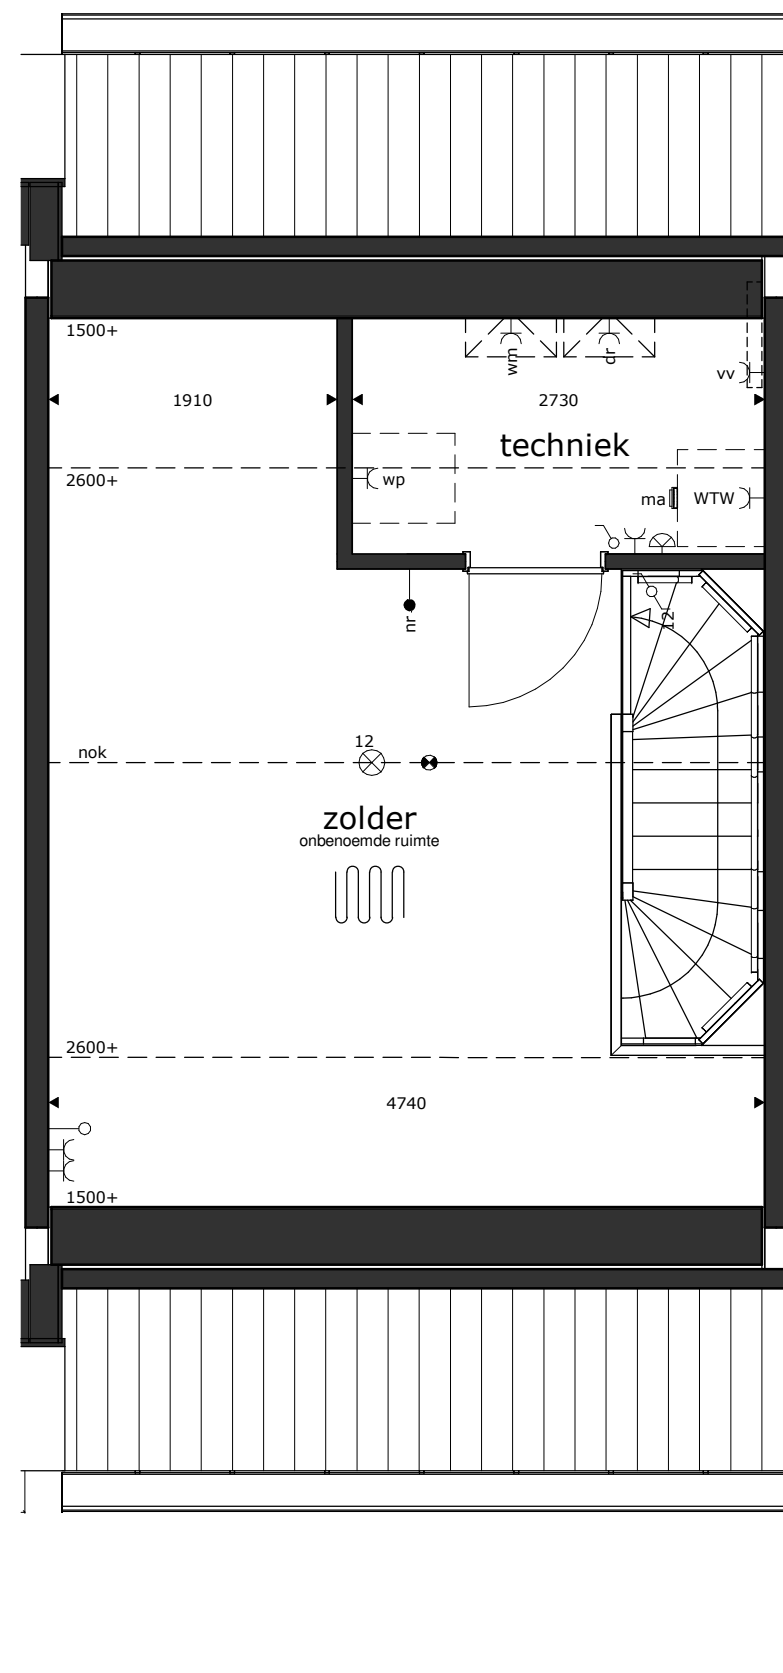


2e verdieping



voorgevel



achtergevel

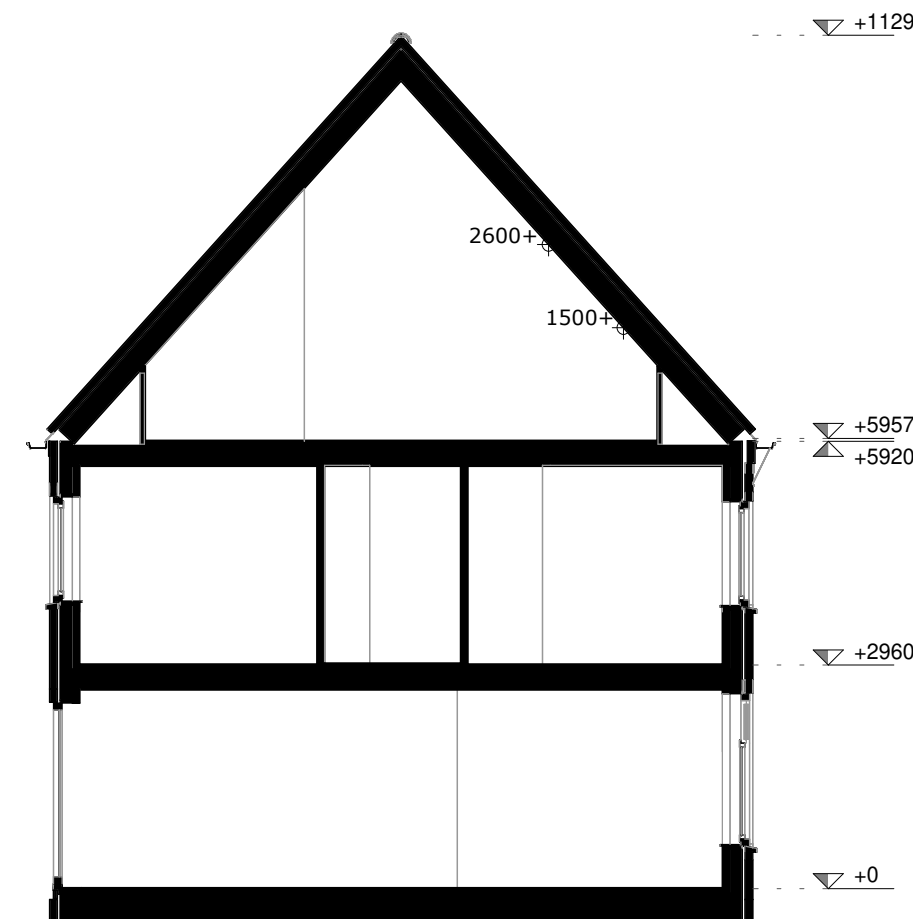

doorsnede

RENVOOI

	= plafondlichtpunt		= wandcontactdoos enkel		= wandcontactdoos wasmachine		= schel
	= wandlichtpunt		= wandcontactdoos droger		= wandcontactdoos warmtepompinstallatie		= bel
	= rookmelder op elektriciteitsnet		= wandcontactdoos elektrische radiator (bijverwarming)		= wandcontactdoos boven keukenblad		= afvoerpunt mech. ventilatie
	= schakelaar dubbelpolig		= wandcontactdoos koelkast		= wandcontactdoos ventilatiesysteem		= toevoerpunt mech. ventilatie
	= schakelaar enkelpolig		= wandcontactdoos magnetron		= loze leiding		= elektrische radiator (bijverwarming)
	= gecombineerde schakelaar enkelpolig		= wandcontactdoos ventilatiesysteem		= aansluitpunt boiler, loos		= vloerverwarming
	= bediening ventilatiesysteem		= wandcontactdoos verdeler vloerverwarming		= aansluitpunt elektrisch kooktoestel, bedraad		= opbouw elektrapunten
	= wandcontactdoos dubbel		= wandcontactdoos vaatwasmachine		= aansluitpunt thermostaat, bedraad		
			= wandcontactdoos wasemkap (recirculatie)		= aansluitpunt naregeling, bedraad		

* alle maten in millimeters
* gevels, doorsnedes schaal 1:100, plattegronden schaal 1:50 (daken op 1200+ doorsgesneden)
* kleine wijzigingen voorbehouden
* wijzigingen nav. engineering installatie en constructie voorbehouden
* aan maatvoering kunnen geen rechten worden ontleend
* leidingschachten, verwarmingselementen, keukenopstelling, afzuigpunten en rookmelders indicatief weergegeven (plaats, afmeting en aantal)
* installaties zijn indicatief weergegeven
* warmtepomp, ventilatiebox, dakdoorvoeren en dakschoorsteen indicatief weergegeven (plaats en afmeting)
* afhankelijk van de installaties kan het nodig zijn om de technische ruimte te vergroten
* positie dakramen, positie dakkapellen, voorbereidingen dakramen en voorbereidingen dakkapellen kan wijzigen n.a.v. engineering dakplaten



VESTE
VILLE

VESTE VILLE
HELMOND
KAVEL 22

BLAD VK-122	SCHAAL 1:50	DATUM 03-11-2025	REVISIE	FORMAAT A2
----------------	----------------	---------------------	---------	---------------