


basisaansluitingen keuken

	2x
	1x
	1x
	1x
	1x
	1x
	1x

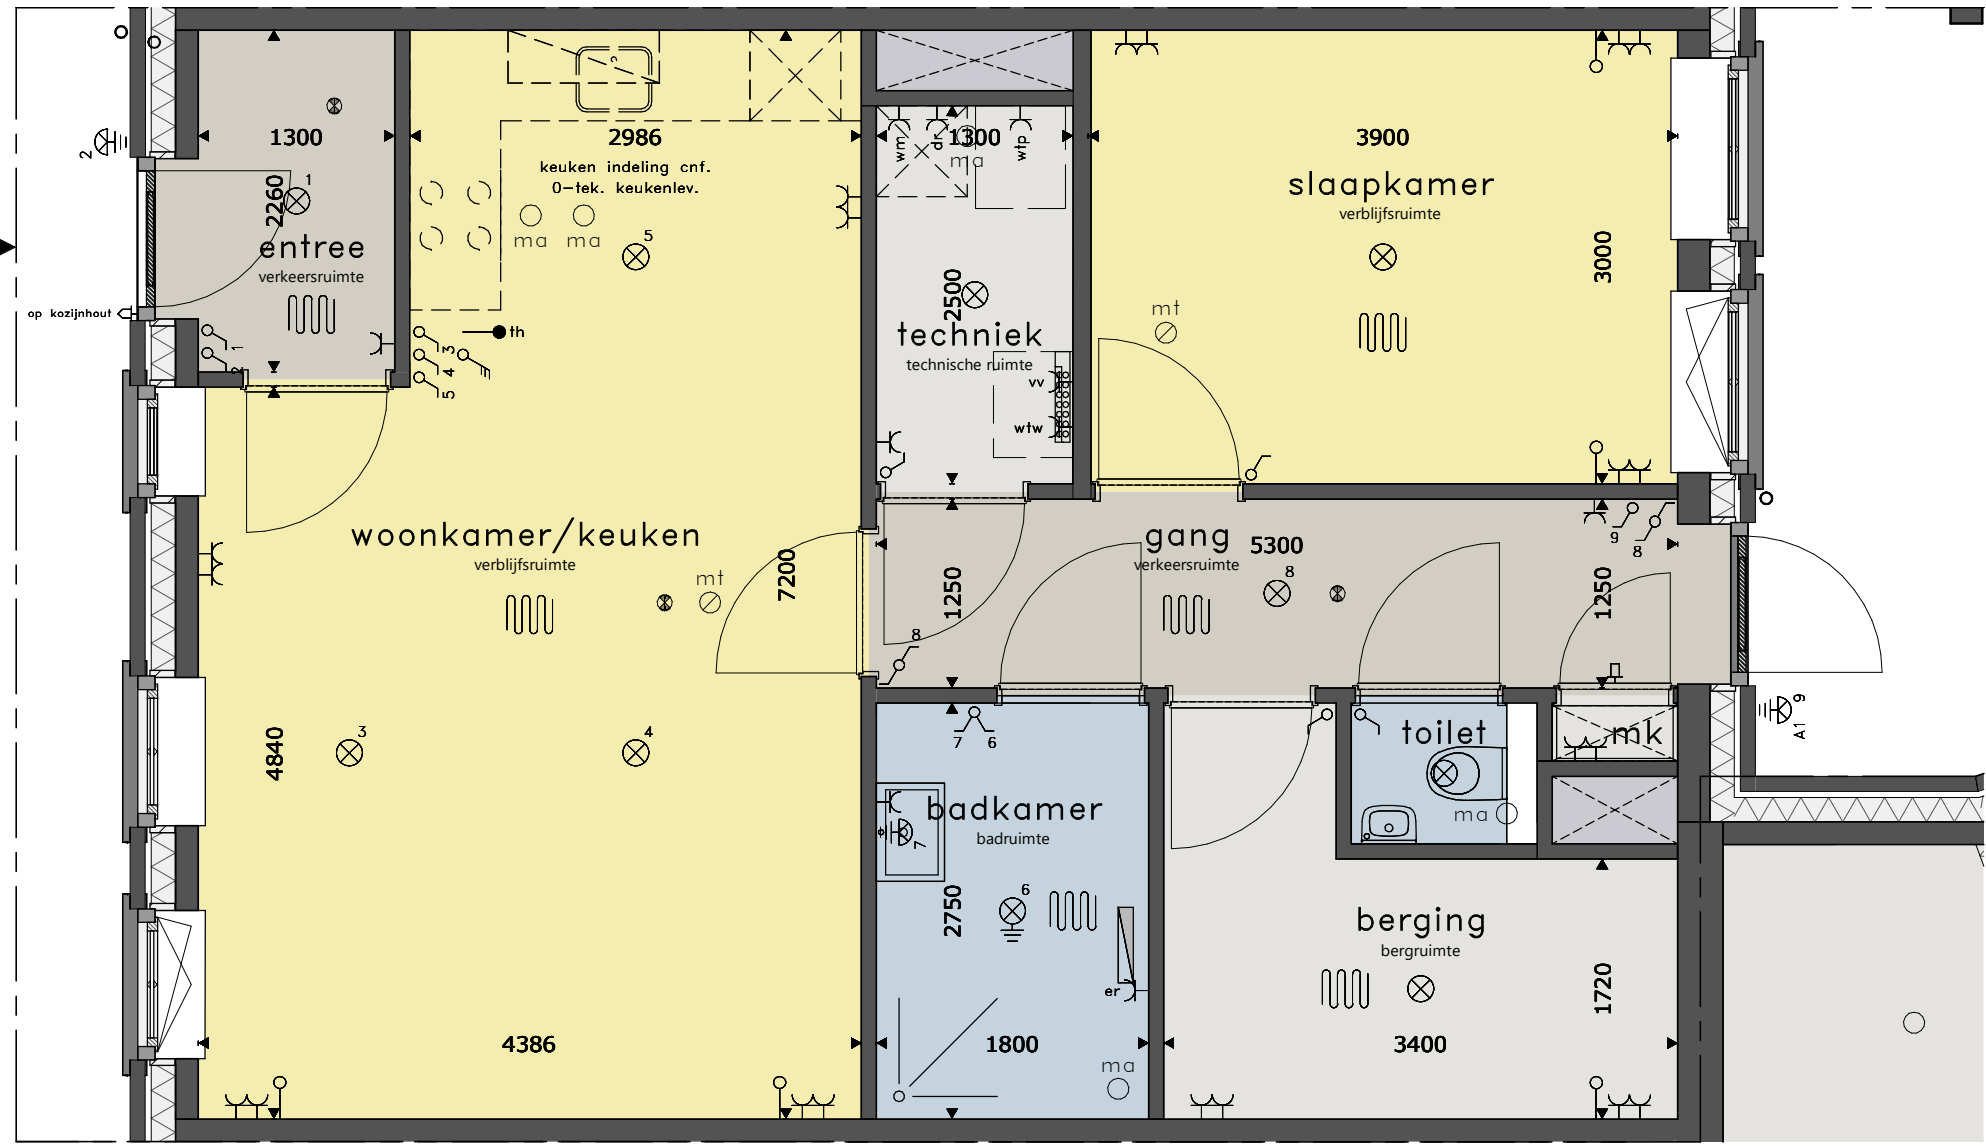

**HARTJE
BRANDE
VOORT**

**BLOK 24 DE VESTE
HELMOND BRANDEVOORT
APPARTEMENT 0.02**

BLAD vD-102	SCHAAL 1:50	DATUM 30-06-2021	REVISIE	FORMAAT A3
----------------	----------------	---------------------	---------	---------------