



VOORGEVEL
schaal 1:100



ACHTERGEVEL
schaal 1:100

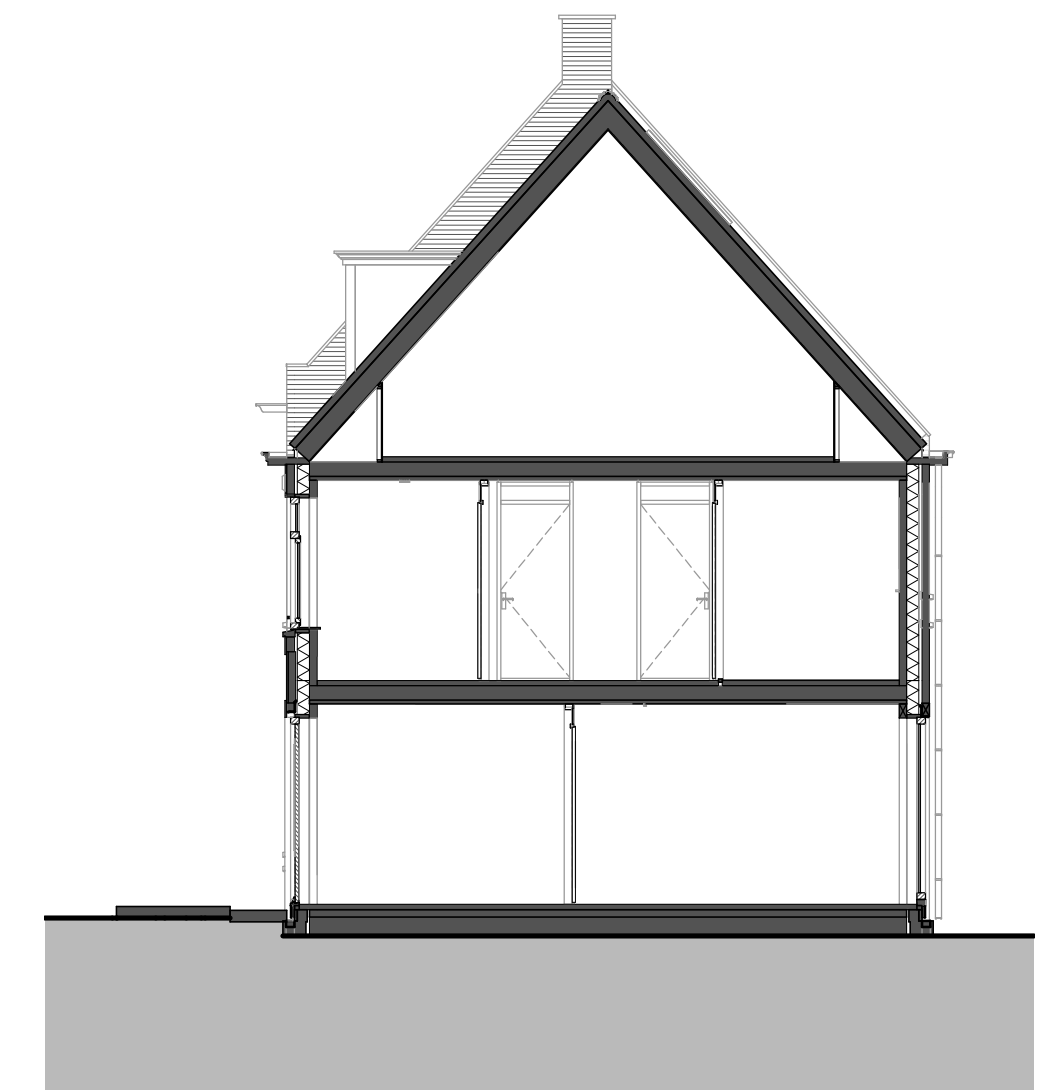


DOORSNEDE
schaal 1:100

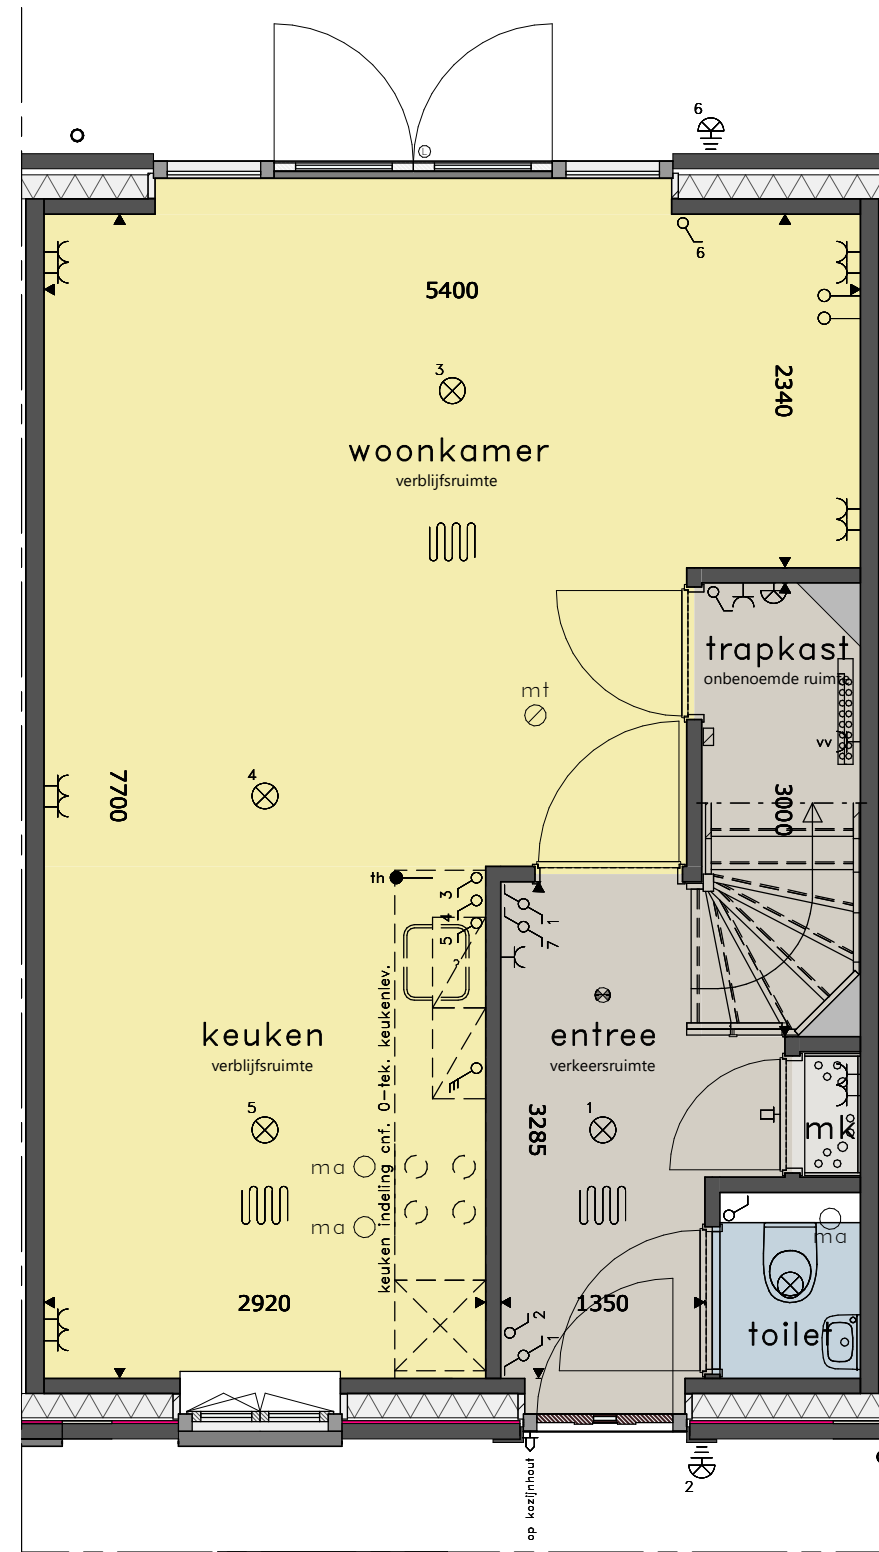


BEGANE GROND
schaal 1:50

bevestigingen keuken

ks	2x
kk	1x
kw	1x
mg	1x
kk	1x
ek	1x
bo	1x

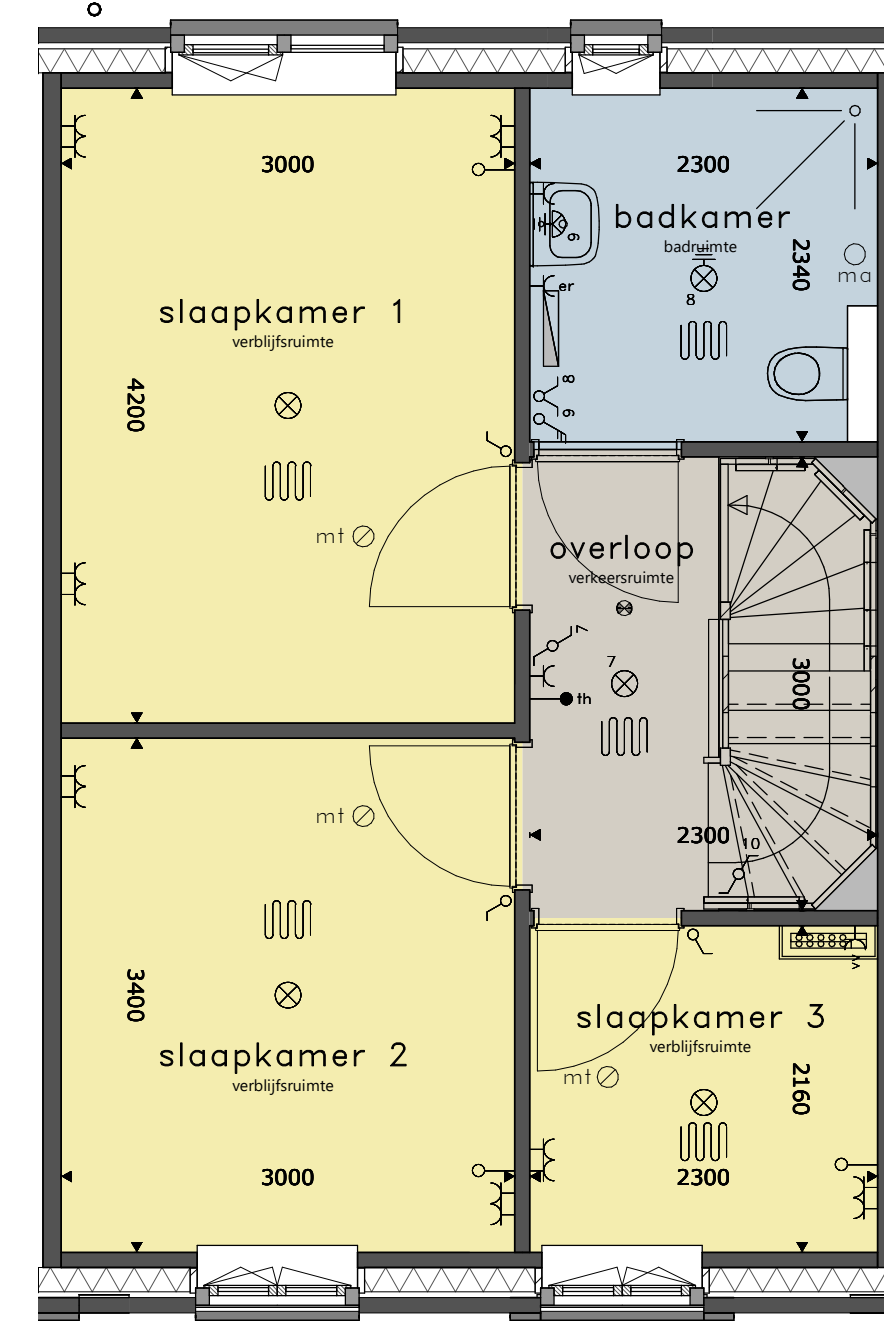

1E VERDIEPING
schaal 1:50

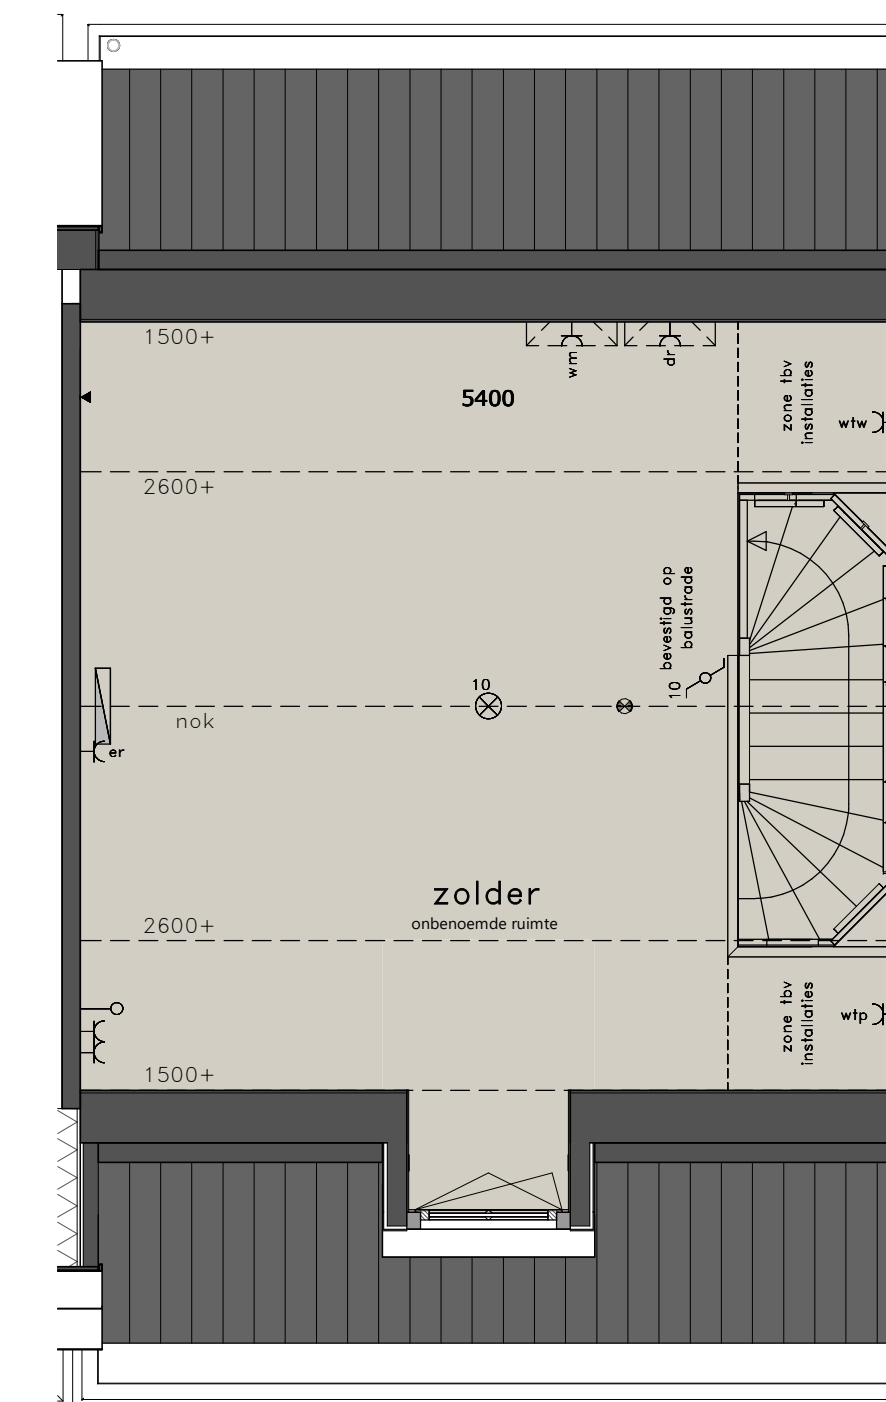

2E VERDIEPING
schaal 1:50

RENVOOI

- = platdichtpunt
- = platdichtpunt, beveiligd
- = wandlichtpunt
- = wandlichtpunt, beveiligd
- = wandlichtpunt, beveiligd, w. armatuur
- = schakelaar dubbelpolig
- = gecombineerde schakelaar enkelpolig
- = bediening ventilatiesysteem
- = wandcontactdoos dubbel
- = wandcontactdoos enkel
- = wandcontactdoos Koelkast
- = wandcontactdoos vaatwasmachine
- = wandcontactdoos magnetron/oven
- = wandcontactdoos waskap
- = wandcontactdoos werkschakelaar boven keukenblad
- = wandcontactdoos droger
- = wandcontactdoos wasmachine
- = wandcontactdoos elektrische radiator (bijverwarming)
- = wandcontactdoos ventilatiesysteem
- = wandcontactdoos verdeler vloerverwarming
- = wandcontactdoos warmtepompinstallatie
- = loze leiding
- = aansluitpunt boiler, los
- = aansluitpunt thermostat, bedraad
- = aansluitpunt elektrisch kooktoestel, bedraad
- = schel
- = bel
- = rookmelder op elektriciteitsnet
- = afvoerpunt mech. ventilatie
- = toevoerpunt mech. ventilatie
- = elektrische radiator (bijverwarming)

- * alle maten in millimeters
- * kleine wijzigingen voorbehouden
- * wijzigingen nav engineering installatie en constructief voorbehouden
- * aan maatvoering kunnen geen rechten worden ontleend
- * verwarmingselementen, keukenopstelling, afzuigpunten en rookmelders indicatief weergegeven (plaats en afmeting)
- * lichtpunten worden opgeleverd zonder armatuur, tenzij anders aangegeven
- * positie buitenvoeler te bepalen door installateur
- * PV panelen en overige installaties zijn indicatief weergegeven
- * warmtepomp, ventilatiebox, omvormers, dakdoorvoeren en dakschoorsteen indicatief weergegeven (plaats en afmeting)



BLOK 24 DE VESTE
HELMOND BRANDEVOORT
KAVEL 09